CROQUI GERAL DE LOCALIZAÇÃO - ROTAS DE TRANSPORTE
ESCALA: 1:14.000

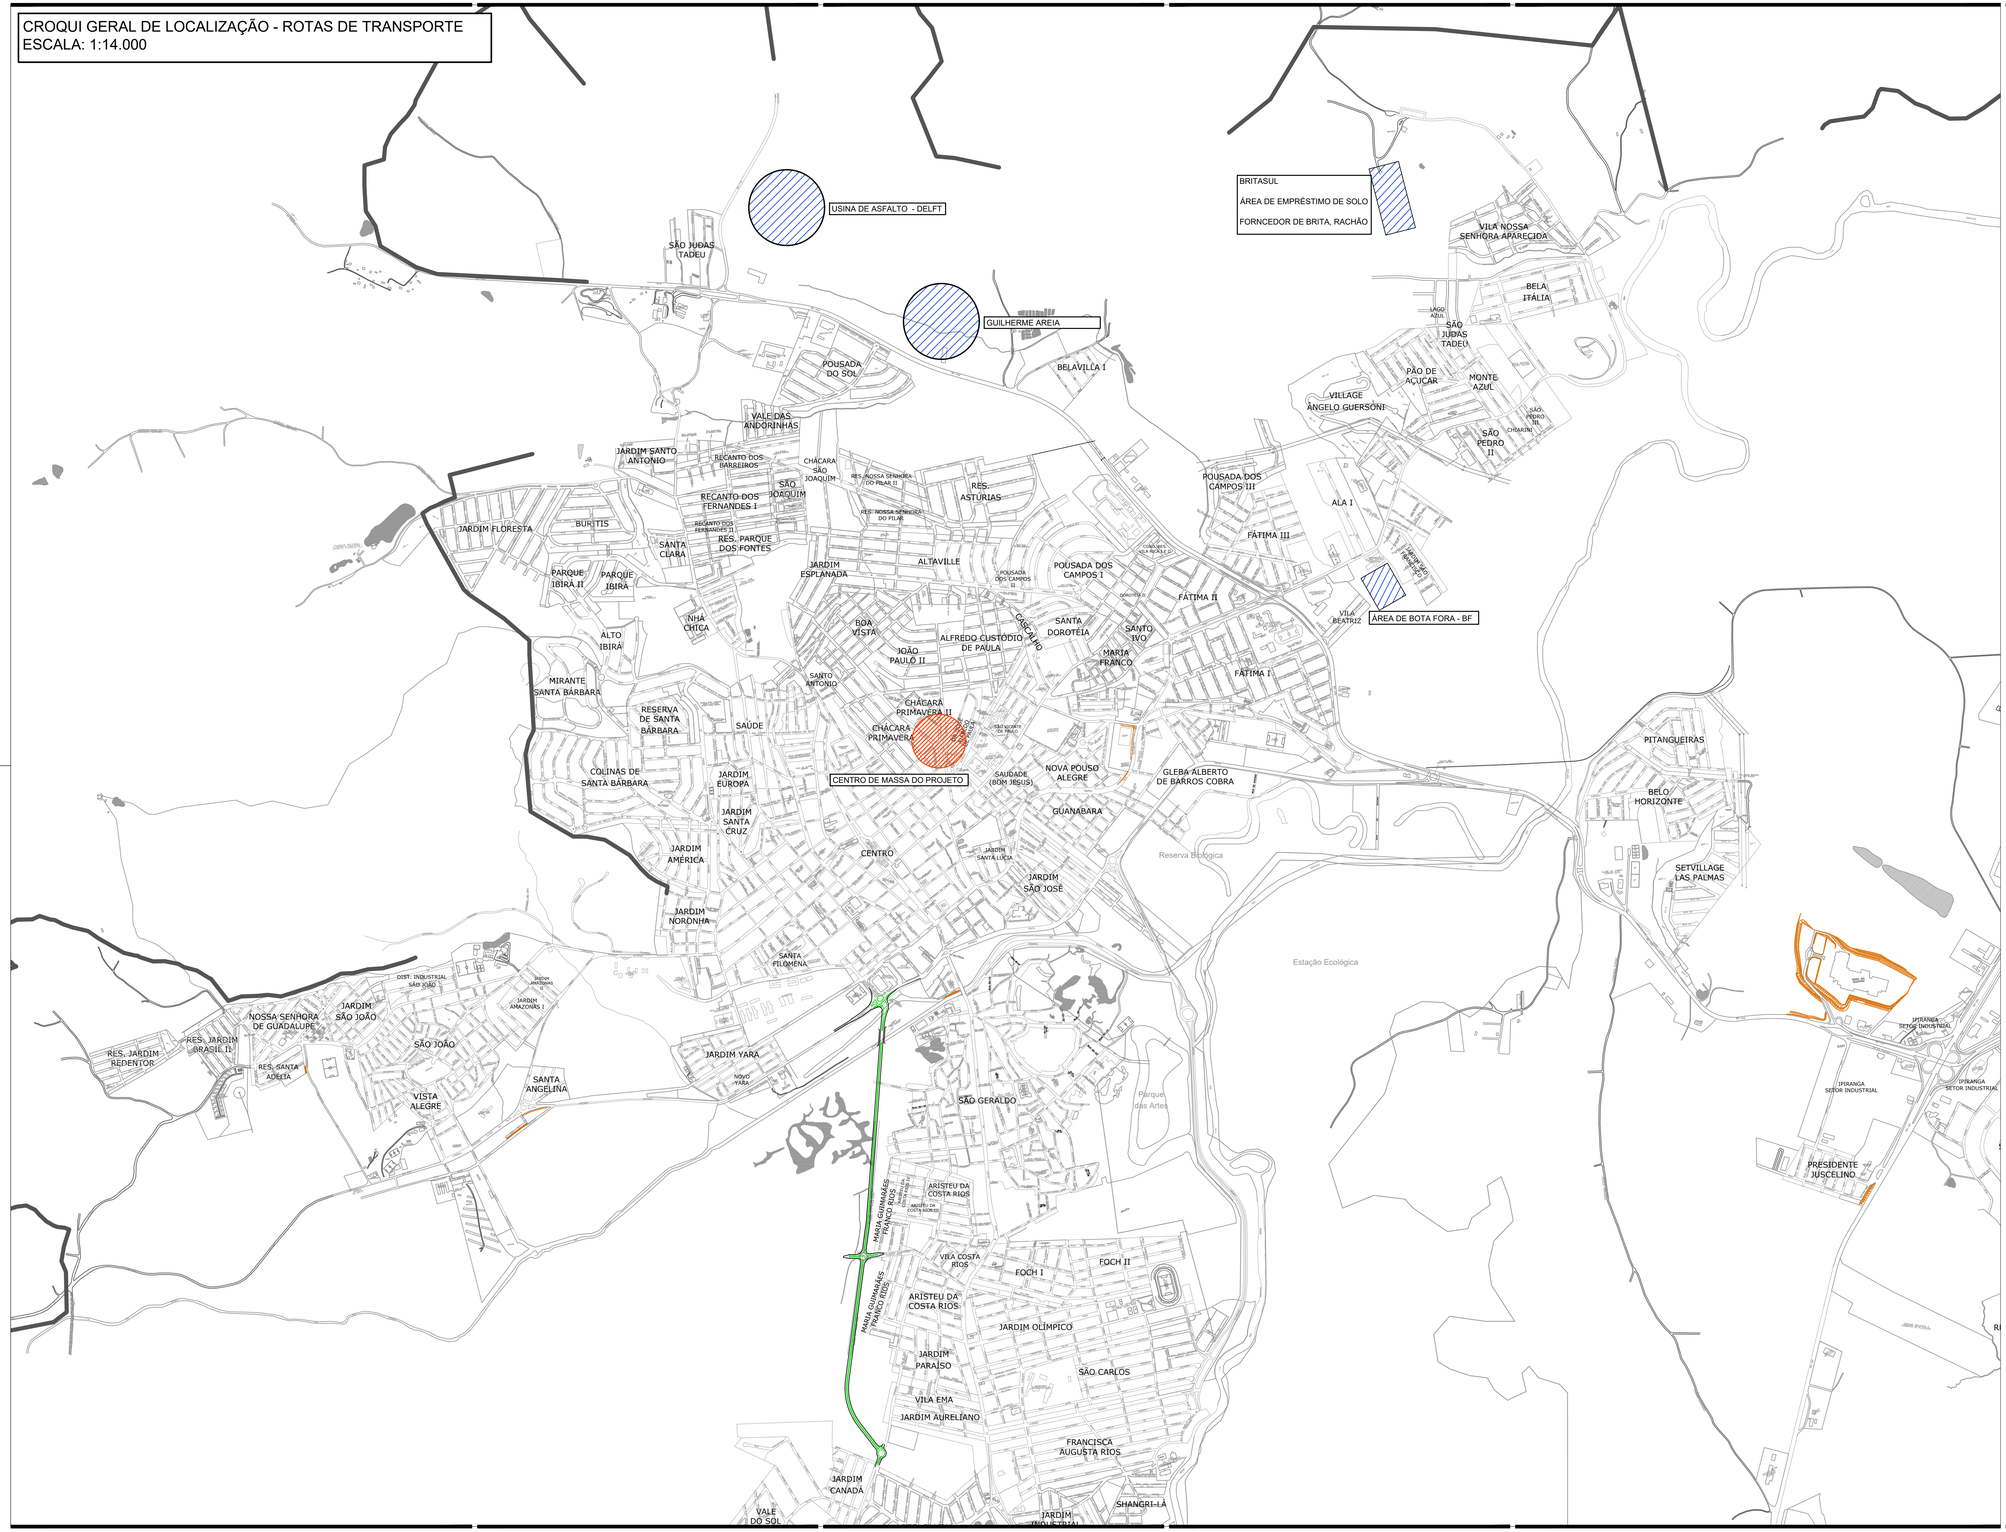

QUADRO DE DISTÂNCIA DE PERCURSO (VEÍCULO CARREGADO)		
DE	PARA	KM
BRITASUL	CENTRO DE MASSA	10,00
USINA DE ASFALTO - DELFT	CENTRO DE MASSA	3,40
GUILHERME AREIA	CENTRO DE MASSA	3,40
ÁREA DE EMPRÉSTIMO - AE	CENTRO DE MASSA	7,00
CENTRO DE MASSA	ÁREA DE BOTA FORA - BF	3,90
CENTRO DE MASSA	LARA - TRATAMENTO DE RESÍDUO	20,00
REFINARIA DE PETRÓLEO PLANALTO	CENTRO DE MASSA	207,50

FOI CONSIDERADA A DISTÂNCIA DE IDA COM O VEÍCULO CARREGADO, SOMADA AO CENTRO DE MASSA (0,5 KM)

REFINARIA DE PETRÓLEO

REV.	DATA	DESCRIÇÃO	RESP.
REV. 02	29/11/19	REVSÃO GERAL ATENDENDO AO 2º PARECER TÉCNICO DA SARSAN ENGENHARIA	DAC
REV. 01	08/11/19	REVSÃO GERAL	DAC
REV. 00	02/08/19	EMISSÃO INICIAL	DAC

CLIENTE

Prefeitura Municipal de **Pouso Alegre**

PROJETO

DAC engenharia
Rua Miguel Vianna, nº 81, Sala 12
Bairro Morro Chic
CEP: 37500-080 – Itajubá / MG
Tel: (35) 3623-5720
www.dacengenharia.com.br

GERÊNCIA DE PROJETOS: FLÁVIA C. BARBOSA
COORDENAÇÃO DE PROJETOS: ALOISIO CAETANO FERREIRA — CREA: MG-97.132/D
RESPONSÁVEL TÉCNICO: ENGº. DENIS DE SOUZA SILVA — CREA: MG-127.216/D
DENIS S. SILVA
DESENHO: IGOR LOPES

EMPREENDIMENTO

PROJETO EXECUTIVO DE DRENAGEM URBANA

ENDEREÇO: CENTRO, JARDIM PRIMAVERA
POUSO ALEGRE – MINAS GERAIS

DISCIPLINA: DRENAGEM
FASE DO PROJETO: EXECUTIVO

ASSUNTO: PLANTA GERAL
PLANTA BAIXA DO SISTEMA DE DRENAGEM

FOLHA Nº: 070

DATA INICIAL	ESCALA	REVISÃO	ARQUIVO
29/11/2019	1:2.000	R02	DAC-PMPA-JDP-PE-DRE-DE-070.DWG