




ARMADURA SUPERIOR
ESCALA 1:50

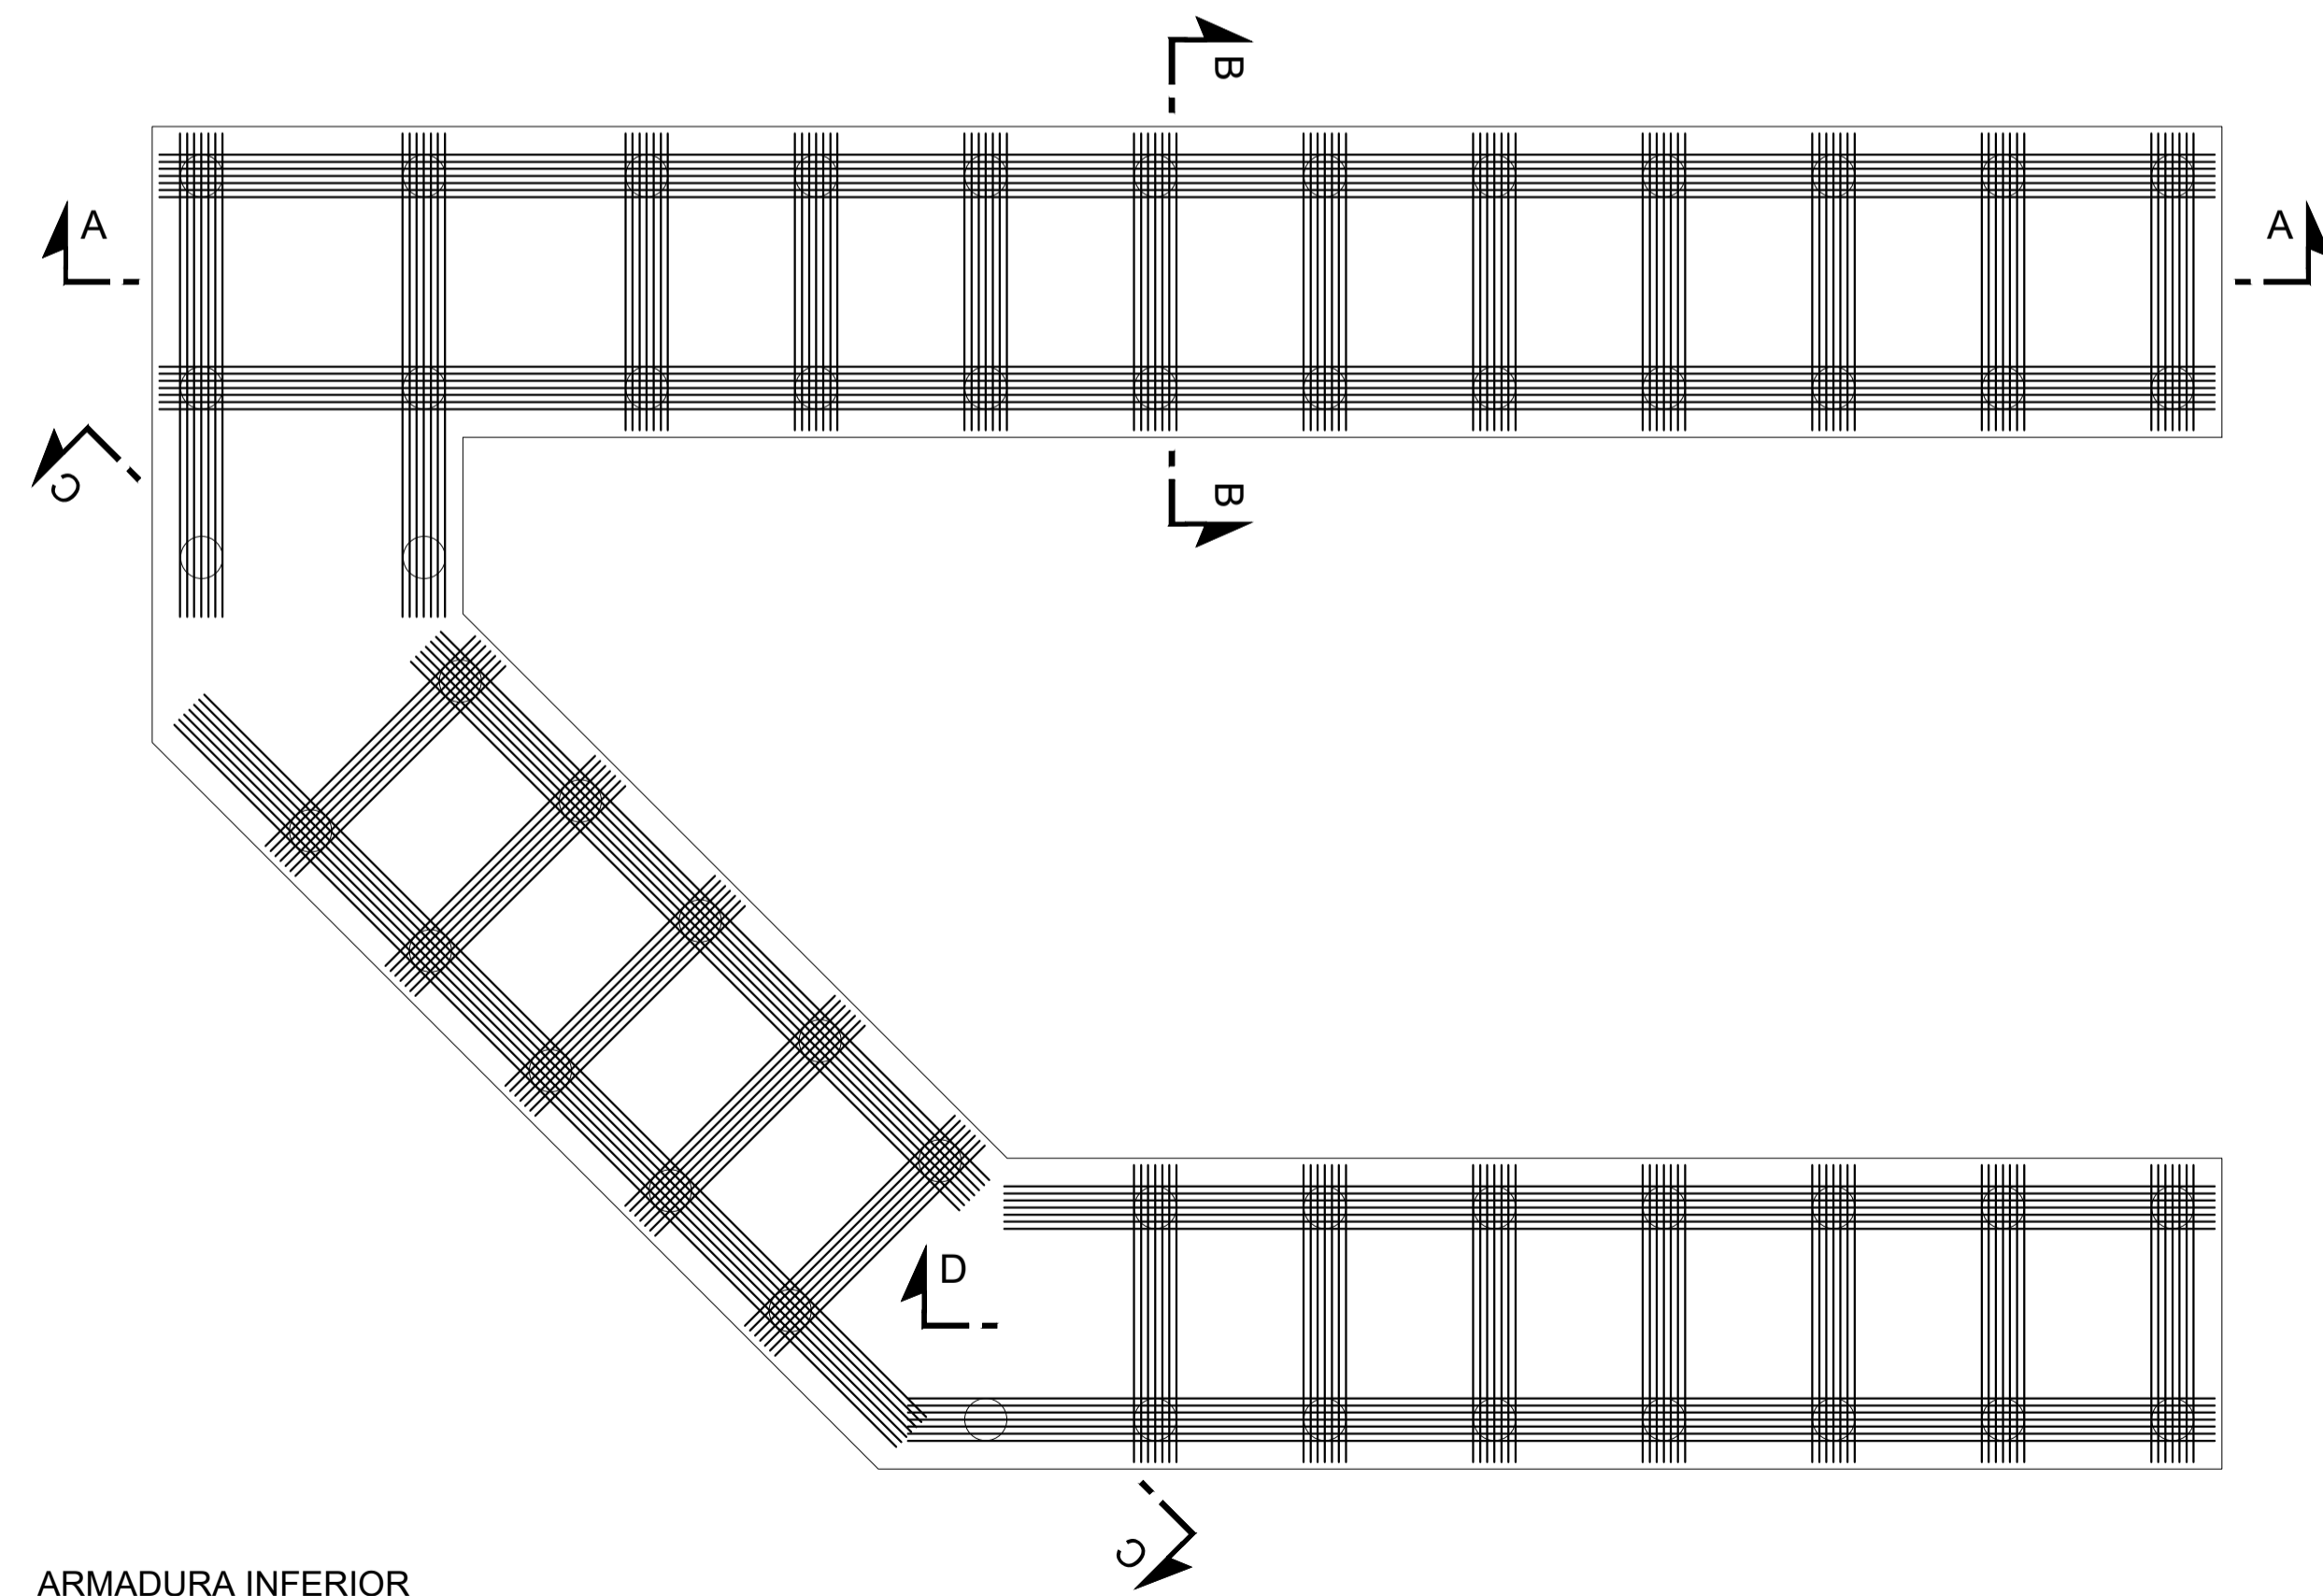


ARMADURA INFERIOR
ESCALA 1:50

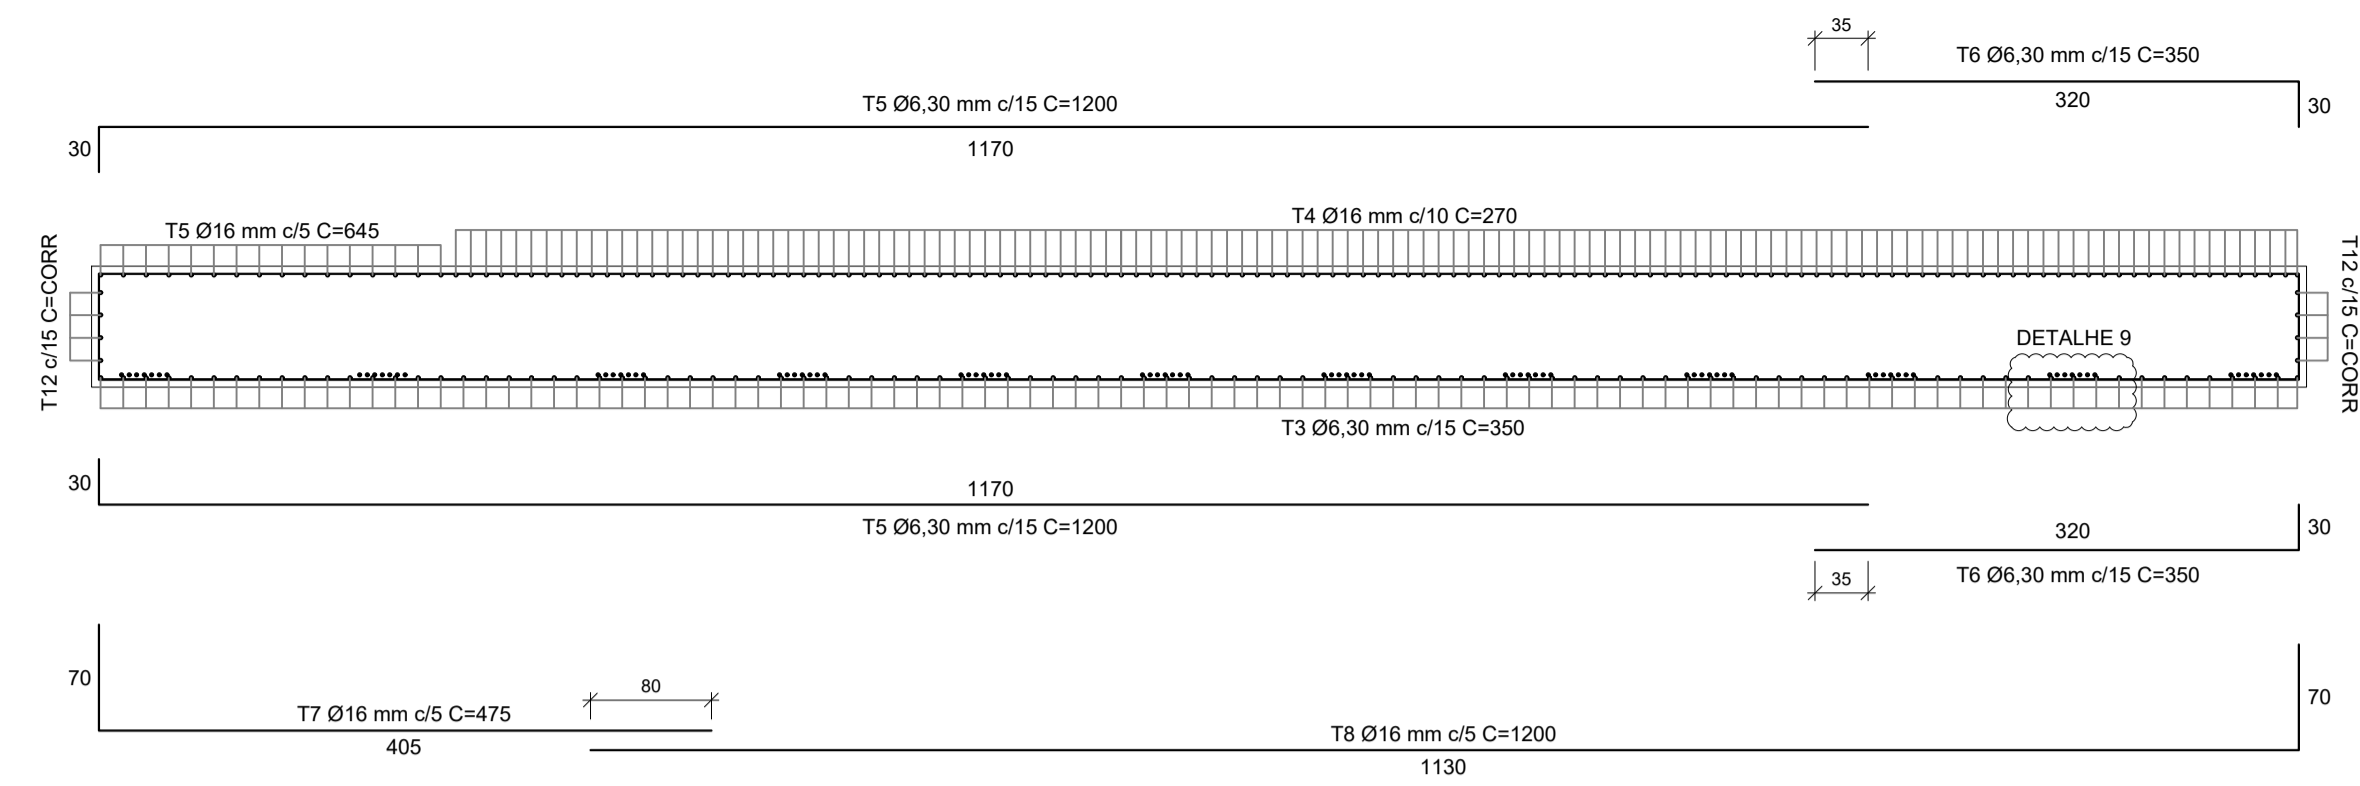


SEÇÃO AA
ESCALA 1:50

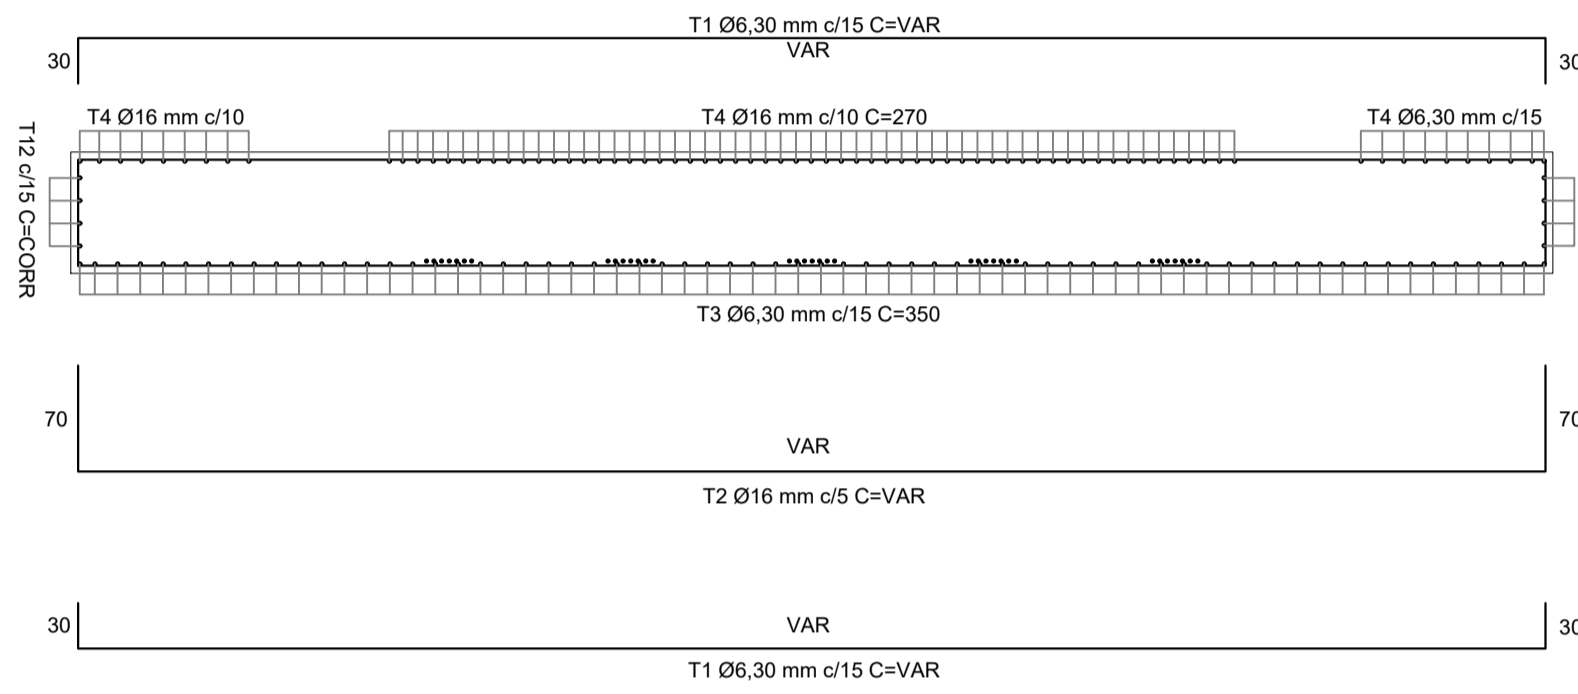

SEÇÃO CC
ESCALA 1:50

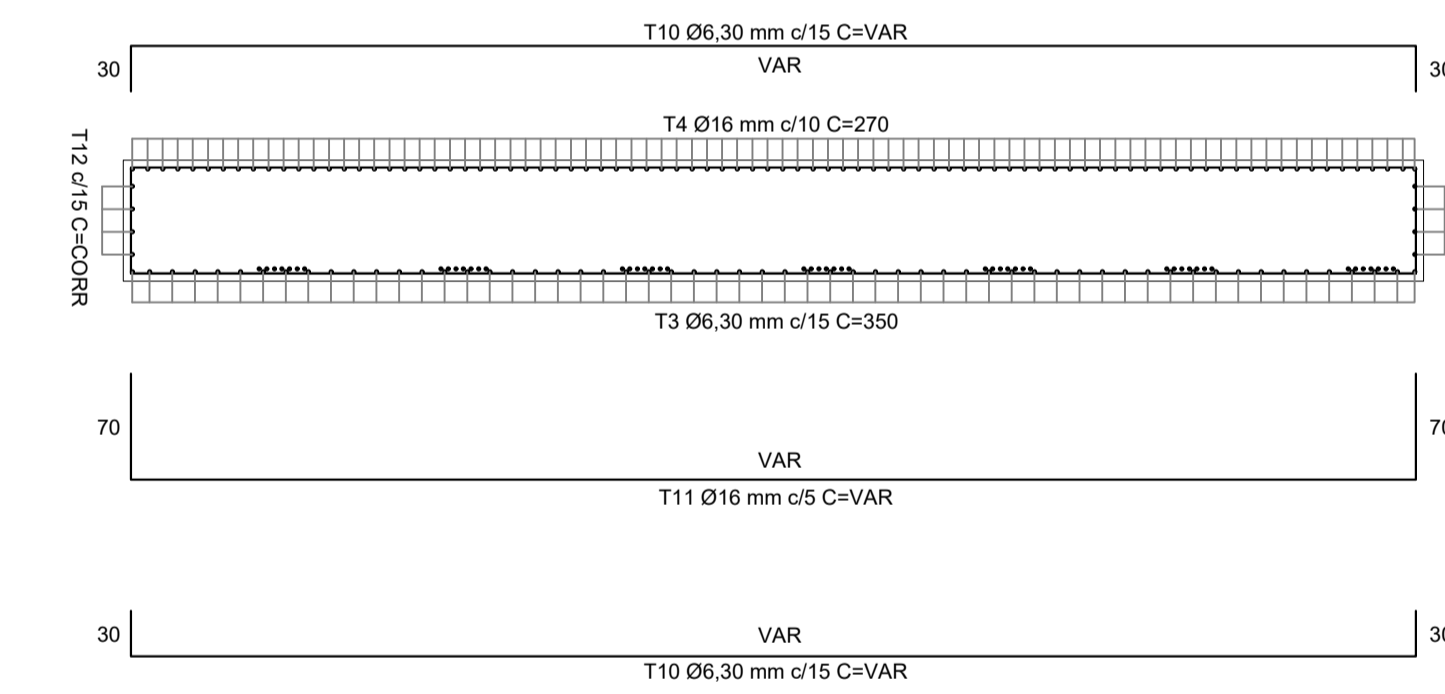

SEÇÃO DD
ESCALA 1:50

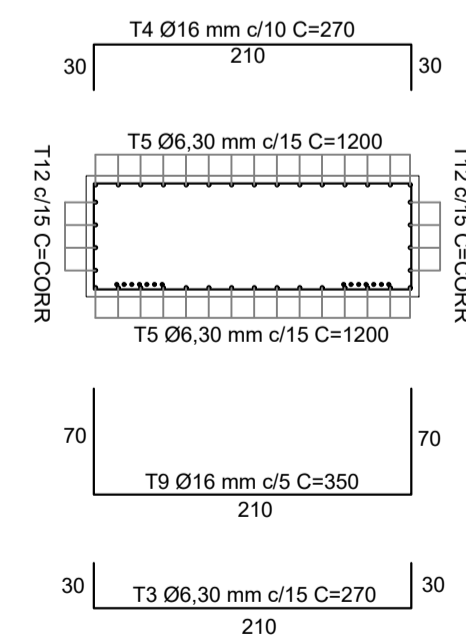

SEÇÃO BB
ESCALA 1:50

TABELA DE TRANSPASSE

Ø 6.3mm	35cm
Ø 8.0mm	40cm
Ø 10mm	50cm
Ø 12.5mm	63cm
Ø 16mm	80cm
Ø 20mm	100cm

REV. 00	16/07/21	EMISSÃO INICIAL	DAC
REVISÃO	DATA	DESCRIÇÃO	RESP.
 <p>Prefeitura Municipal de Pouso Alegre</p>			
 <p>Rua Miguel Viana, n° 81, Sala 12 Bairro Morro Chic CEP: 37500-080 - Itajubá / MG Tel: (35) 3623-5720 www.dacengenharia.com.br</p>		<p>GERÊNCIA DE PROJETOS IGOR PAIVA LOPES</p> <p>COORDENAÇÃO DE PROJETOS ALOISIO CAETANO FERREIRA CREA: MG-97.132/D</p> <p>RESPONSÁVEL TÉCNICO FLÁVIA CRISTINA BARBOSA CREA: MG-187.842/D</p> <p>PROJETO WILLIAM BARADEL LARI</p> <p>DESENHO WILLIAM BARADEL LARI</p>	
<p>EMPREENDIMENTO BACIA DE DETENÇÃO HIDRÁULICA - MINA JOÃO PAULO</p>			
<p>ENDEREÇO CENTRO, JARDIM PRIMAVERA POUSO ALEGRE - MINAS GERAIS</p>			<p>DISCIPLINA ESTRUTURAL</p>
<p>ASSUNTO PROJETO DA BACIA DE DETENÇÃO HIDRÁULICA DETALHAMENTO DO BLOCO CORRIDO SEÇÃO A E B</p>			<p>FASE DO PROJETO EXECUTIVO</p>
<p>DATA INICIAL 04/08/2022</p>			<p>FOLHA Nº. 04/14</p>
ESCALA INDICADA	REVISÃO R00	ARQUIVO DAC-PMPA-JDP-PE-EST-R00.DWG	