




**PROJETO ESTRUTURAL**  
ESCALA INDICADA

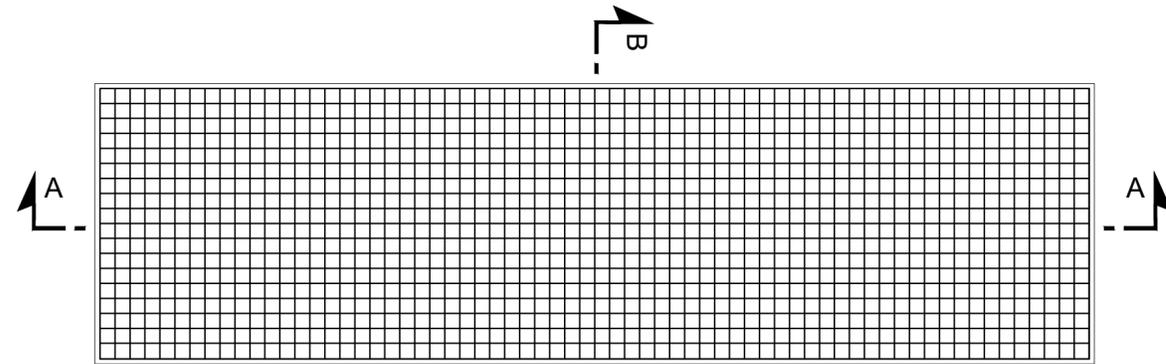


**ARMADURA SUPERIOR**  
ESCALA 1:50

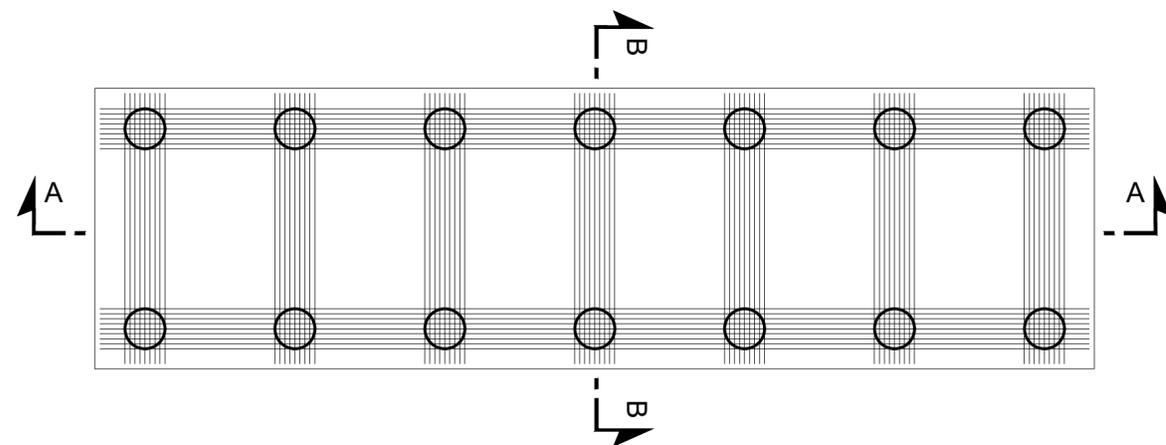



**ARMADURA INFERIOR**  
ESCALA 1:50

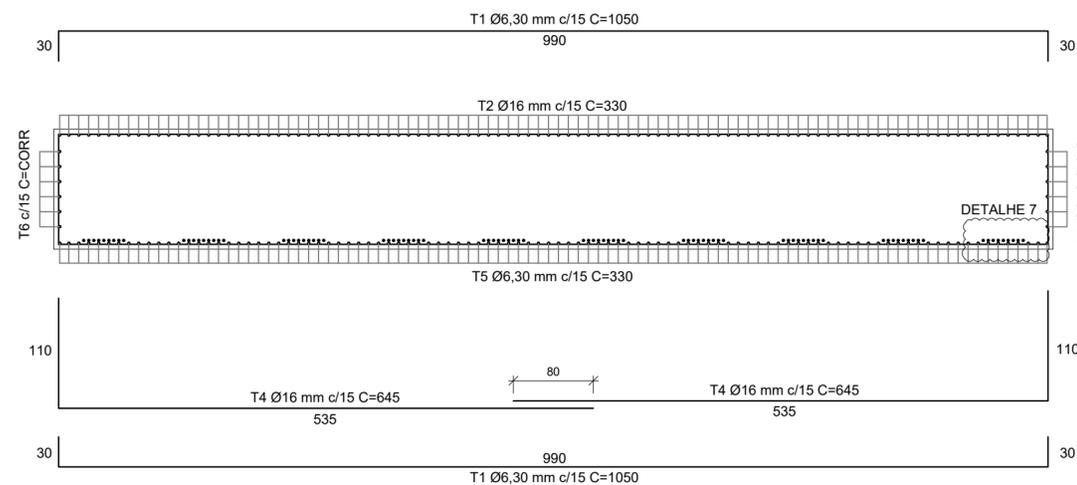

**SEÇÃO AA**  
ESCALA 1:50

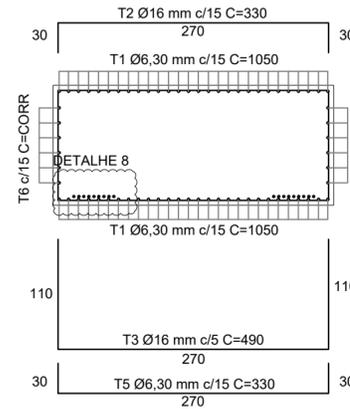

**SEÇÃO BB**  
ESCALA 1:50

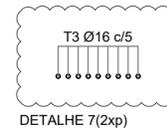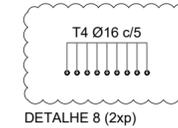

REV. 00	16/07/21	EMISSÃO INICIAL	DAC
REVISÃO:	DATA:	DESCRIÇÃO:	RESP.:

CLIENTE



Prefeitura Municipal  
de **Pouso Alegre**

PROJETO



Rua Miguel Vianna, nº 81, Sala 12  
Bairro Morro Chic  
CEP: 37500-080 - Itajubá / MG  
Tel: (35) 3623-5720  
www.dacengenharia.com.br

GERÊNCIA DE PROJETOS  
IGOR PAIVA LOPES

COORDENAÇÃO DE PROJETOS  
ALOISIO CAETANO FERREIRA CREA: MG-97.132/D

RESPONSÁVEL TÉCNICO  
FLÁVIA CRISTINA BARBOSA CREA: MG-187.842/D

PROJETO  
WILLIAM BARADEL LARI

DESENHO  
WILLIAM BARADEL LARI

EMPREENDIMENTO  
**BACIA DE DETENÇÃO HIDRÁULICA - MINA JOÃO PAULO**

ENDEREÇO  
CENTRO, JARDIM PRIMAVERA  
POUSO ALEGRE - MINAS GERAIS

DISCIPLINA  
**ESTRUTURAL**

FASE DO PROJETO  
**EXECUTIVO**

ASSUNTO  
PROJETO DA BACIA DE DETENÇÃO HIDRÁULICA  
DETALHAMENTO DO BLOCO CORRIDO  
SEÇÃO E

FOLHA Nº.  
**06/14**

DATA INICIAL 04/08/2022	ESCALA INDICADA	REVISÃO R00	ARQUIVO DAC-PMPA-JDP-PE-EST-R00.DWG
----------------------------	--------------------	----------------	--