




ARMADURA SUPERIOR
ESCALA 1:50

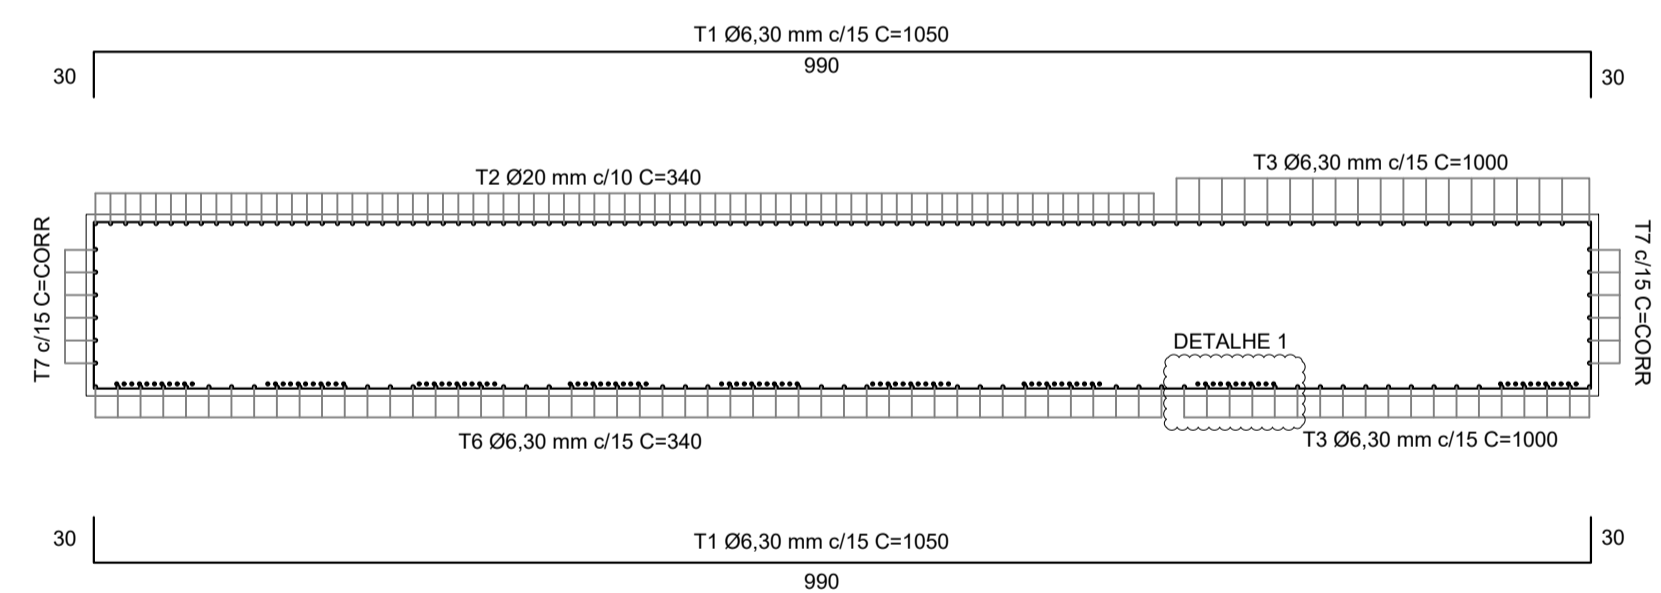


SEÇÃO AA
ESCALA 1:50

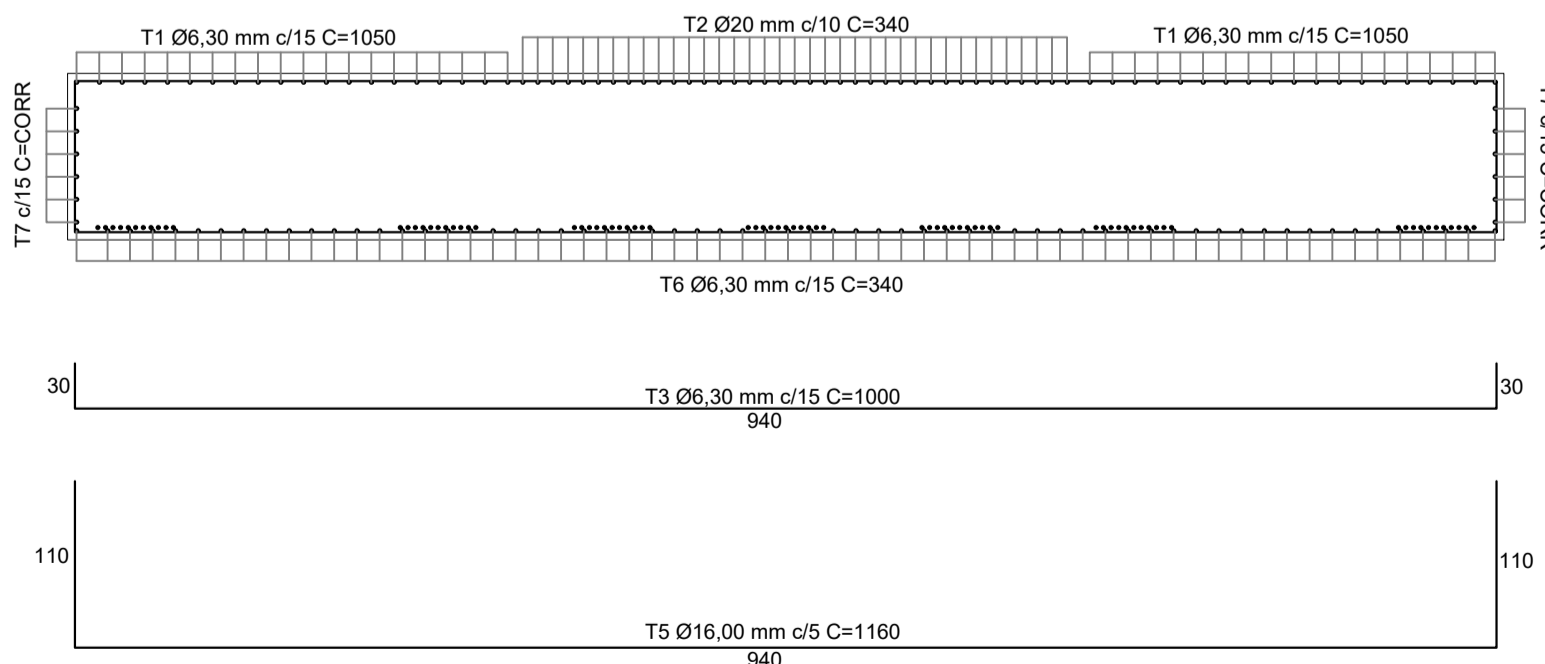

SEÇÃO CC
ESCALA 1:50

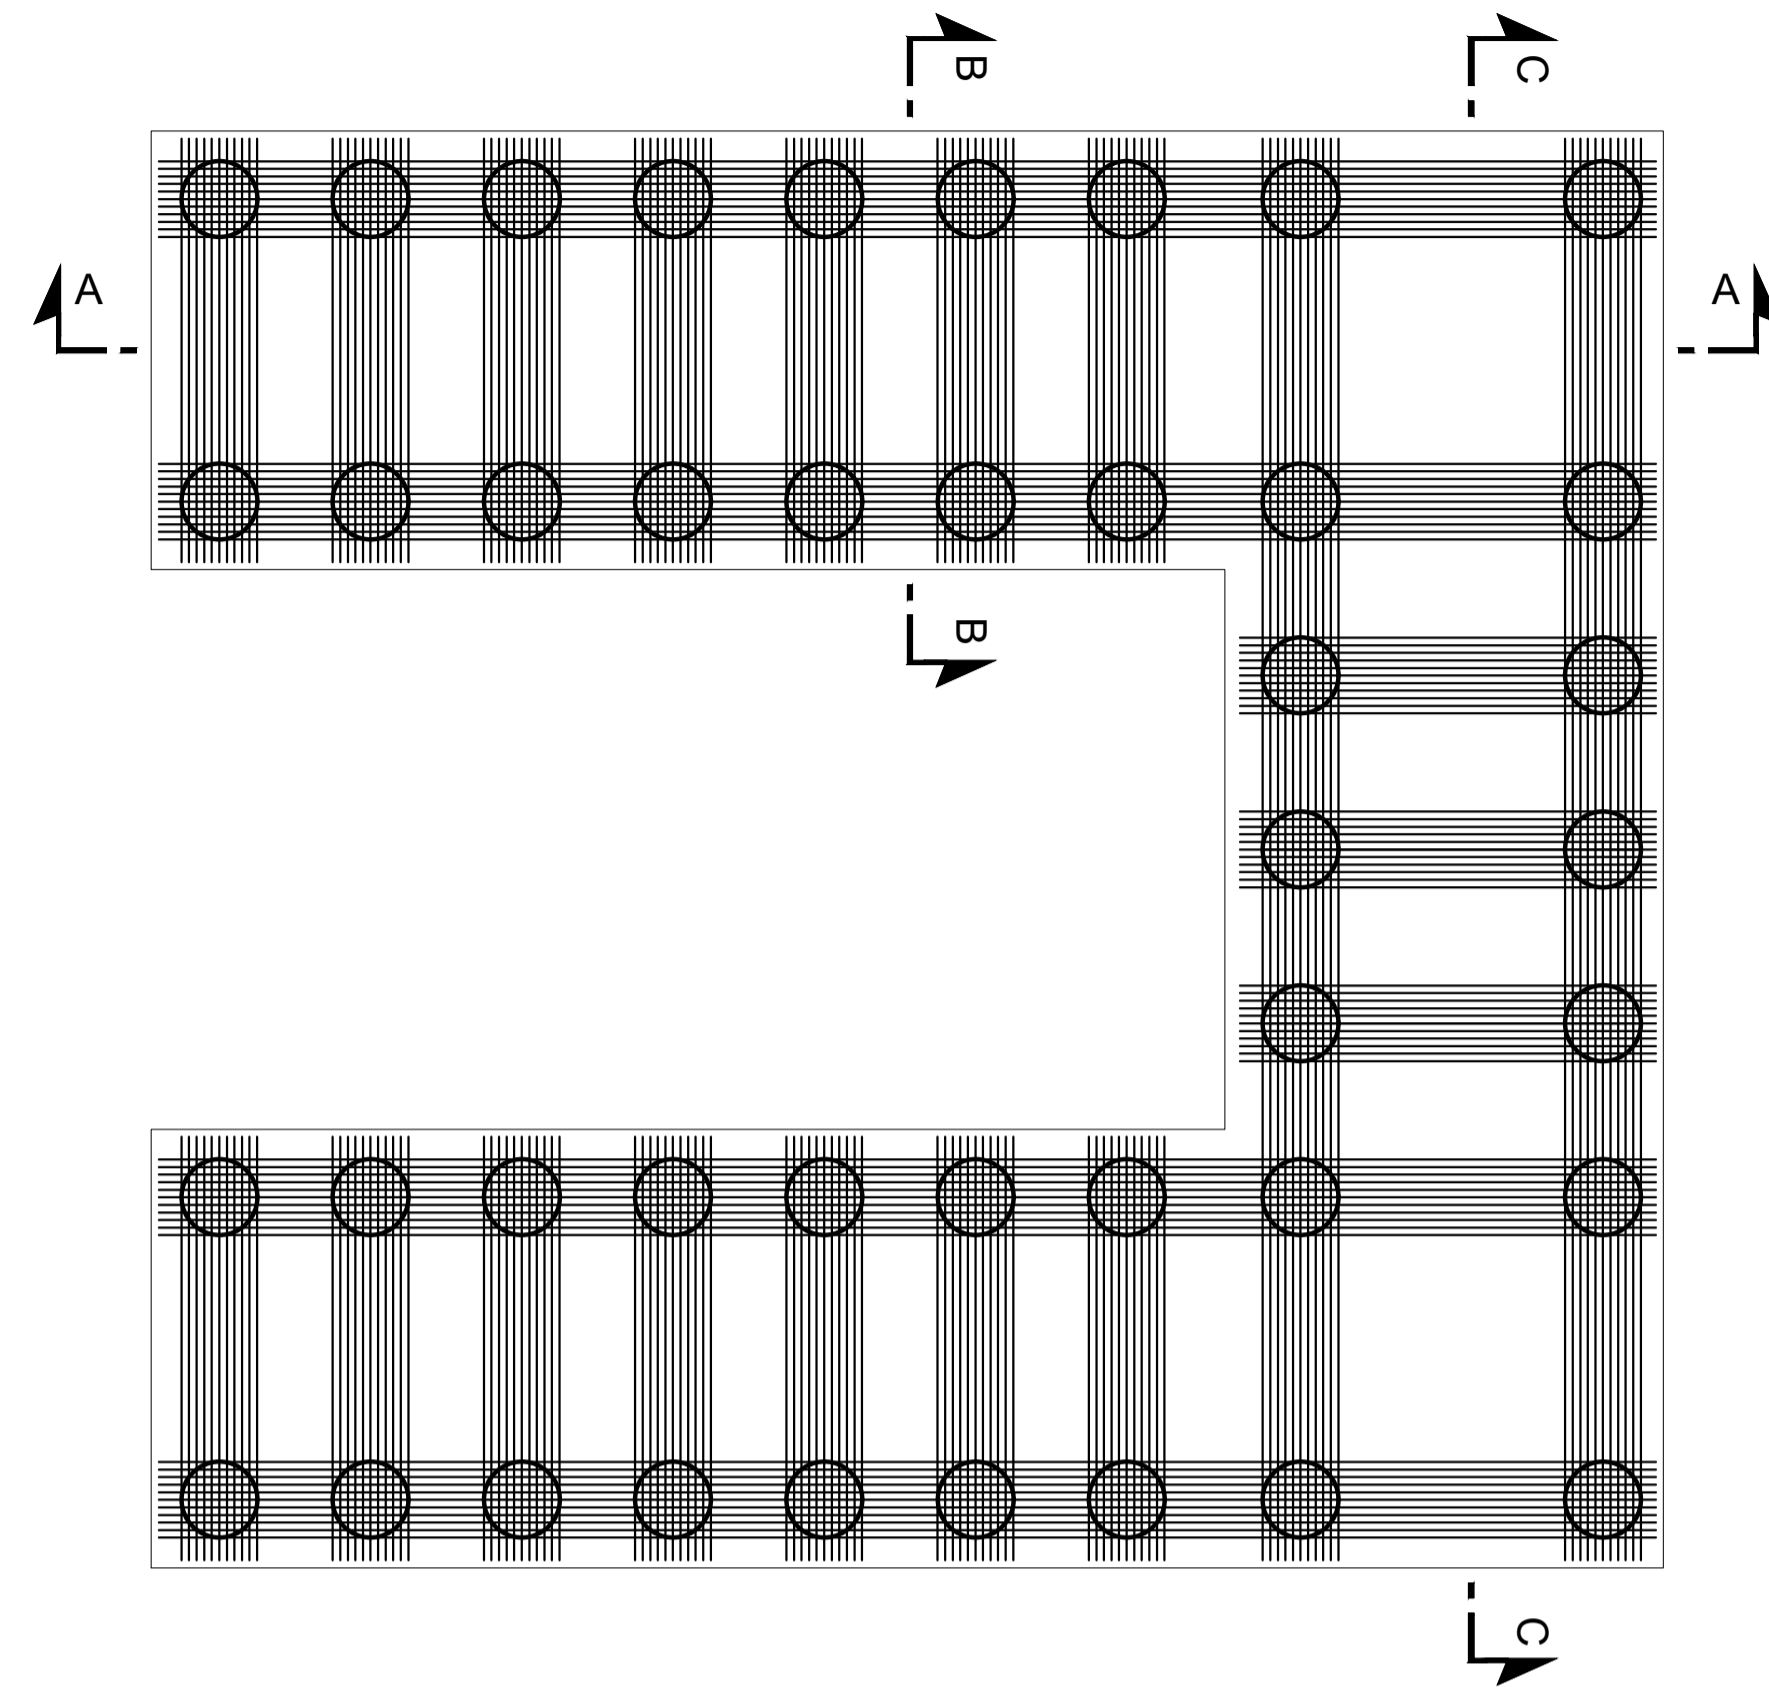


ARMADURA INFERIOR
ESCALA 1:50

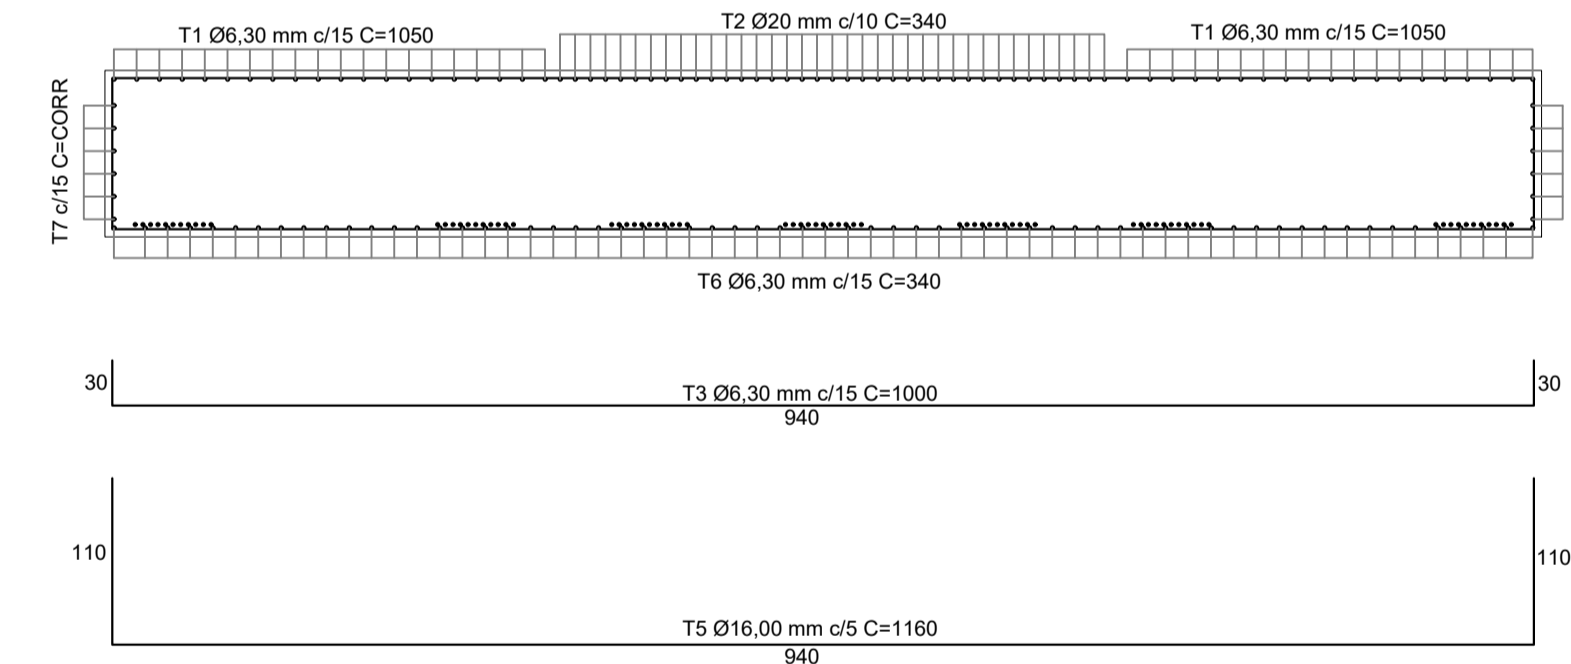

SEÇÃO CC
ESCALA 1:50

TABELA DE TRANSPASSE

Ø 6.3mm	35cm
Ø 8.0mm	40cm
Ø 10mm	50cm
Ø 12.5mm	63cm
Ø 16mm	80cm
Ø 20mm	100cm

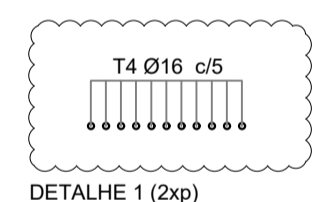

DETALHE 1 (2xp)

REV. 00	16/07/21	EMISSÃO INICIAL	DAC
REVISÃO	DATA	DESCRIÇÃO	RESP.
 Prefeitura Municipal de Pouso Alegre			
		GERÊNCIA DE PROJETOS IGOR PAIVA LOPES COORDENAÇÃO DE PROJETOS ALOISIO CAETANO FERREIRA CREA: MG-97.132/D RESPONSÁVEL TÉCNICO FLÁVIA CRISTINA BARBOSA CREA: MG-187.842/D PROJETO WILLIAM BARADEL LARI DESENHO WILLIAM BARADEL LARI	
EMPREENDIMENTO BACIA DE DETENÇÃO HIDRÁULICA - MINA JOÃO PAULO			
ENDEREÇO CENTRO, JARDIM PRIMAVERA POUSO ALEGRE - MINAS GERAIS			DISCIPLINA ESTRUTURAL
ASSUNTO PROJETO DA BACIA DE DETENÇÃO HIDRÁULICA DETALHAMENTO DO BLOCO CORRIDO SEÇÃO F			FASE DO PROJETO EXECUTIVO
DATA INICIAL 04/08/2022			FOLHA Nº. 07/14
ESCALA	REVISÃO	ARQUIVO	
INDICADA	R00	DAC-PMPA-JDP-PE-EST-R00.DWG	