
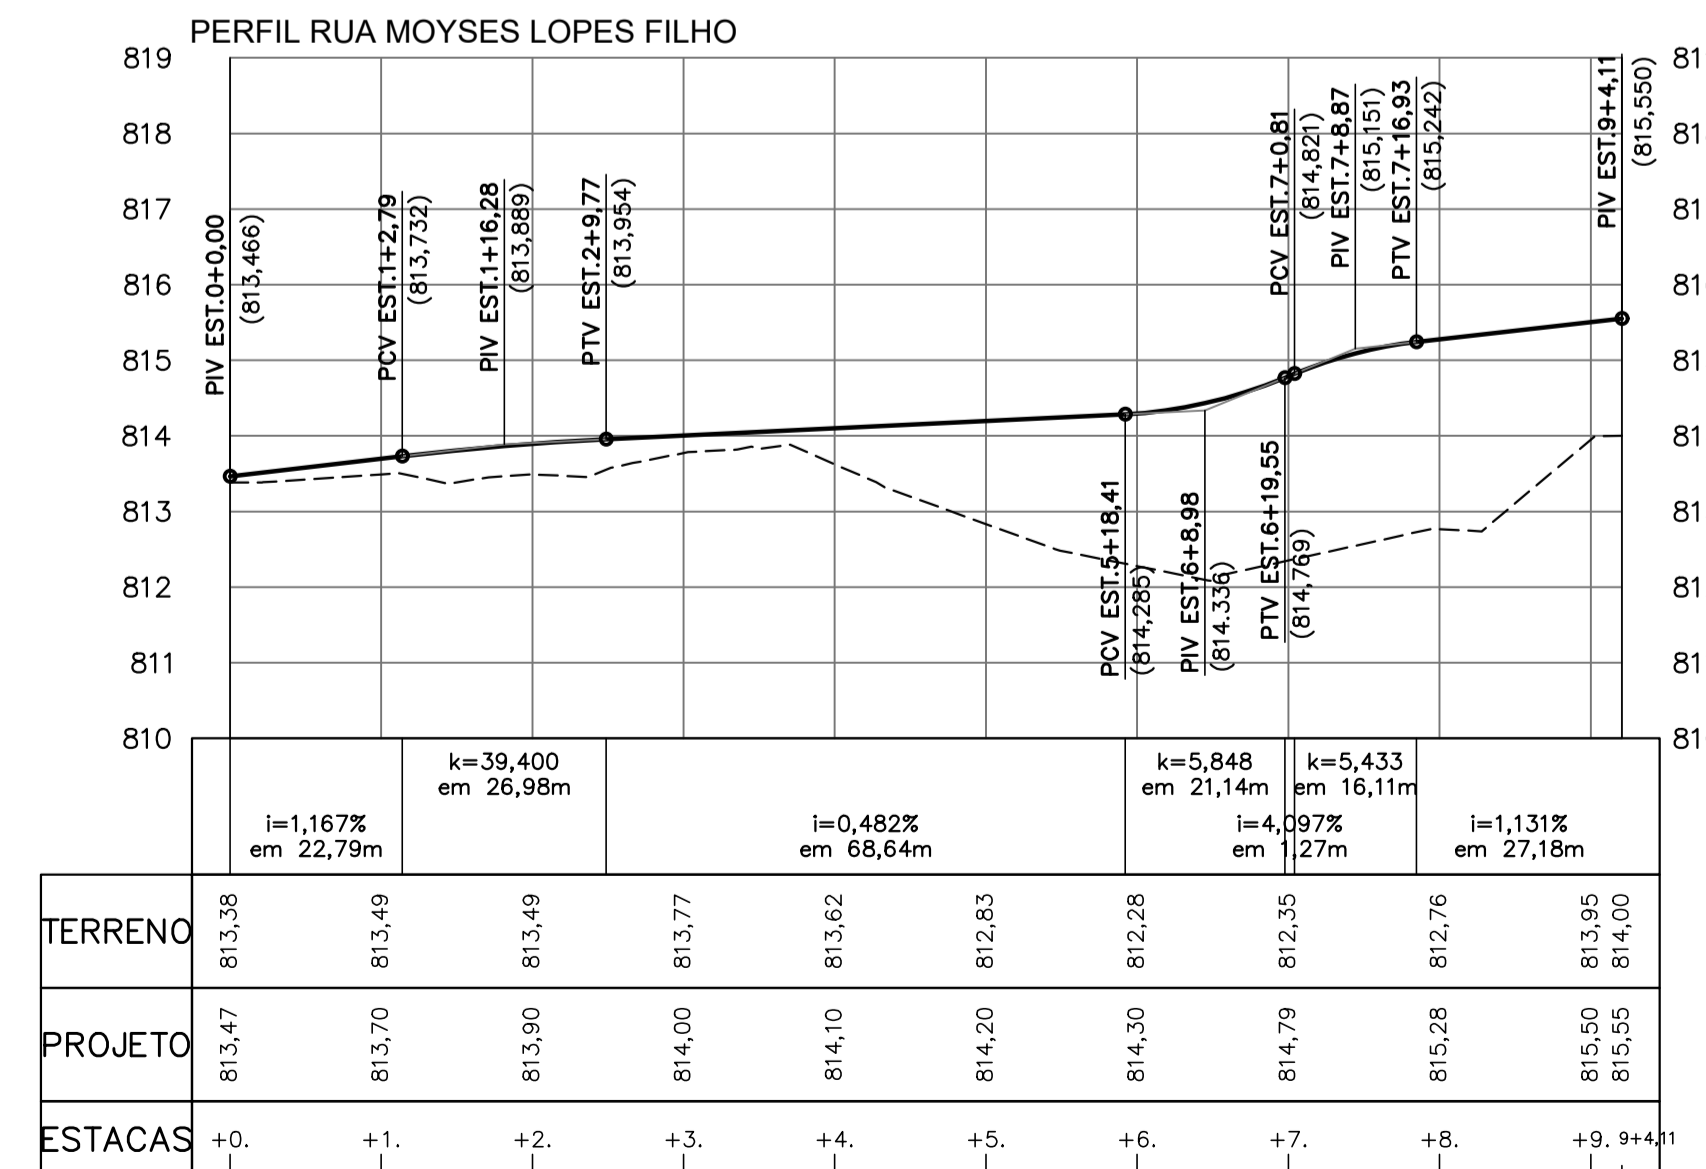


**LEGENDA - PERFIL:**

- TERRENO NATURAL
- GREIDE PROJETADO

**NOTAS:**

- COTAS EM METRO, EXCETO ONDE INDICADO;
- A ROTATÓRIA 02 FAZ PARTE DO PROJETO DE EXECUÇÃO DA AVENIDA FAISQUEIRA.

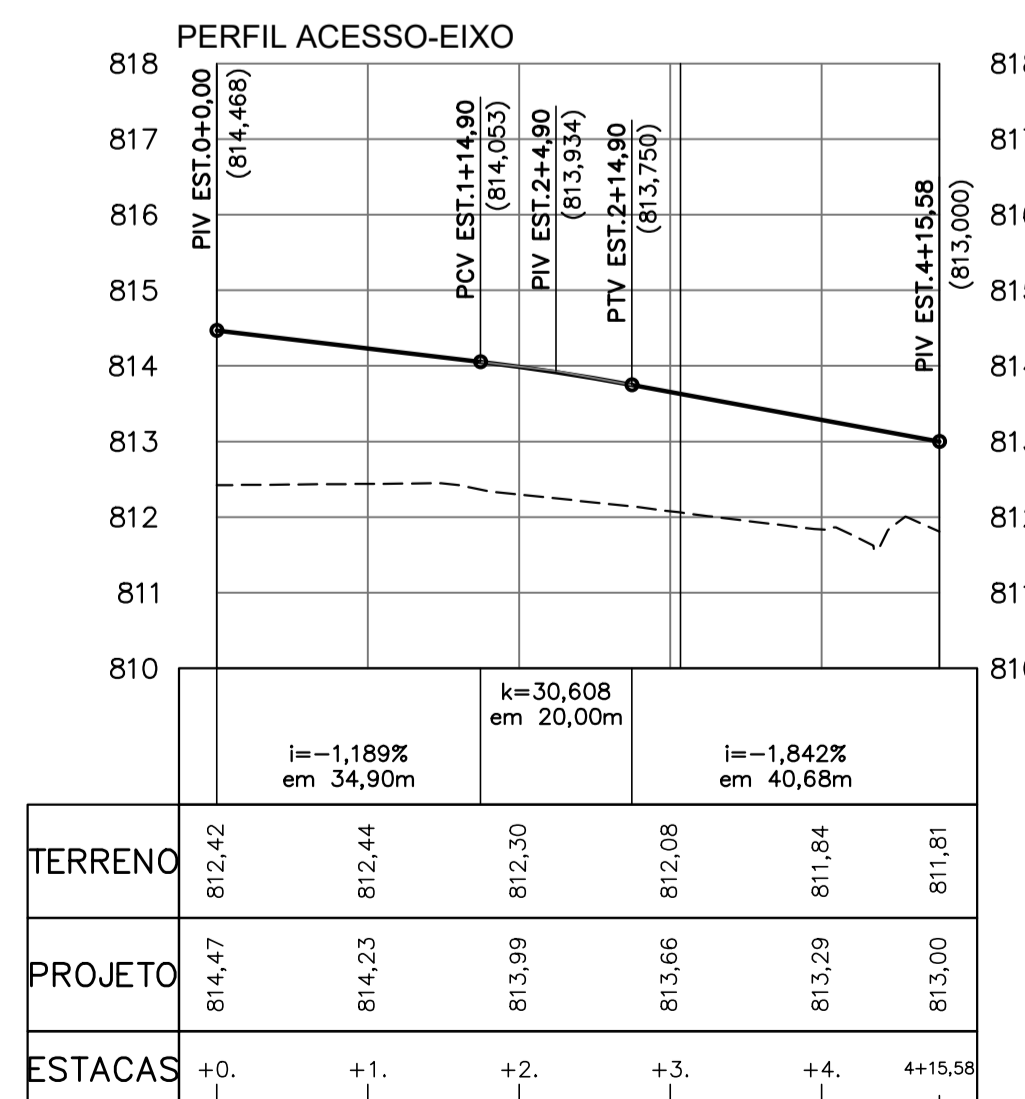

REV. 00	11/11/22	EMISSÃO INICIAL	DAC
REVISÃO:	DATA :	DESCRIÇÃO:	RESP.:
CLIENTE			
<p>Prefeitura Municipal de Pouso Alegre</p>		COORDENAÇÃO	
		ENGR. HÍD. DENIS DE SOUZA SILVA	
<p>DAC Engenharia</p> <p>Rua Miguel Vianna, n° 81, 2° Andar                  Bairro Morro Chic                  CEP: 37500-080 - Itajubá / MG                  Tel: (35) 3623-8846                  www.dacengenharia.com.br</p>		RESPONSÁVEL TÉCNICO E AUTOR	
		ENGR. CIVIL FLÁVIA C. BARBOSA CREA: MG-187.842/D	
EMPRESAMENTO			
LIGAÇÃO MOYSES LOPES – DAMIÃO RODRIGUES			DISCIPLINA
ENDEREÇO			GEOMETRIA
BAIRRO FISQUEIRA			FASE DO PROJETO
POUSO ALEGRE – MINAS GERAIS			EXECUTIVO
ASSUNTO			FOLHA N.º
PROJETO GEOMÉTRICO EXECUTIVO			02/02
PLANTA BAIXA E TABELAS DE LOCAÇÃO			
DATA INICIAL	ESCALA	REVISÃO	ARQUIVO
11/11/2022	INDICADA	ROO	DAC-PMPA-LFDR-GEO-ROO.DWG