PROJETO DE DEMOLIÇÃO - PLANTA BAIXA

ESCALA 1:1000

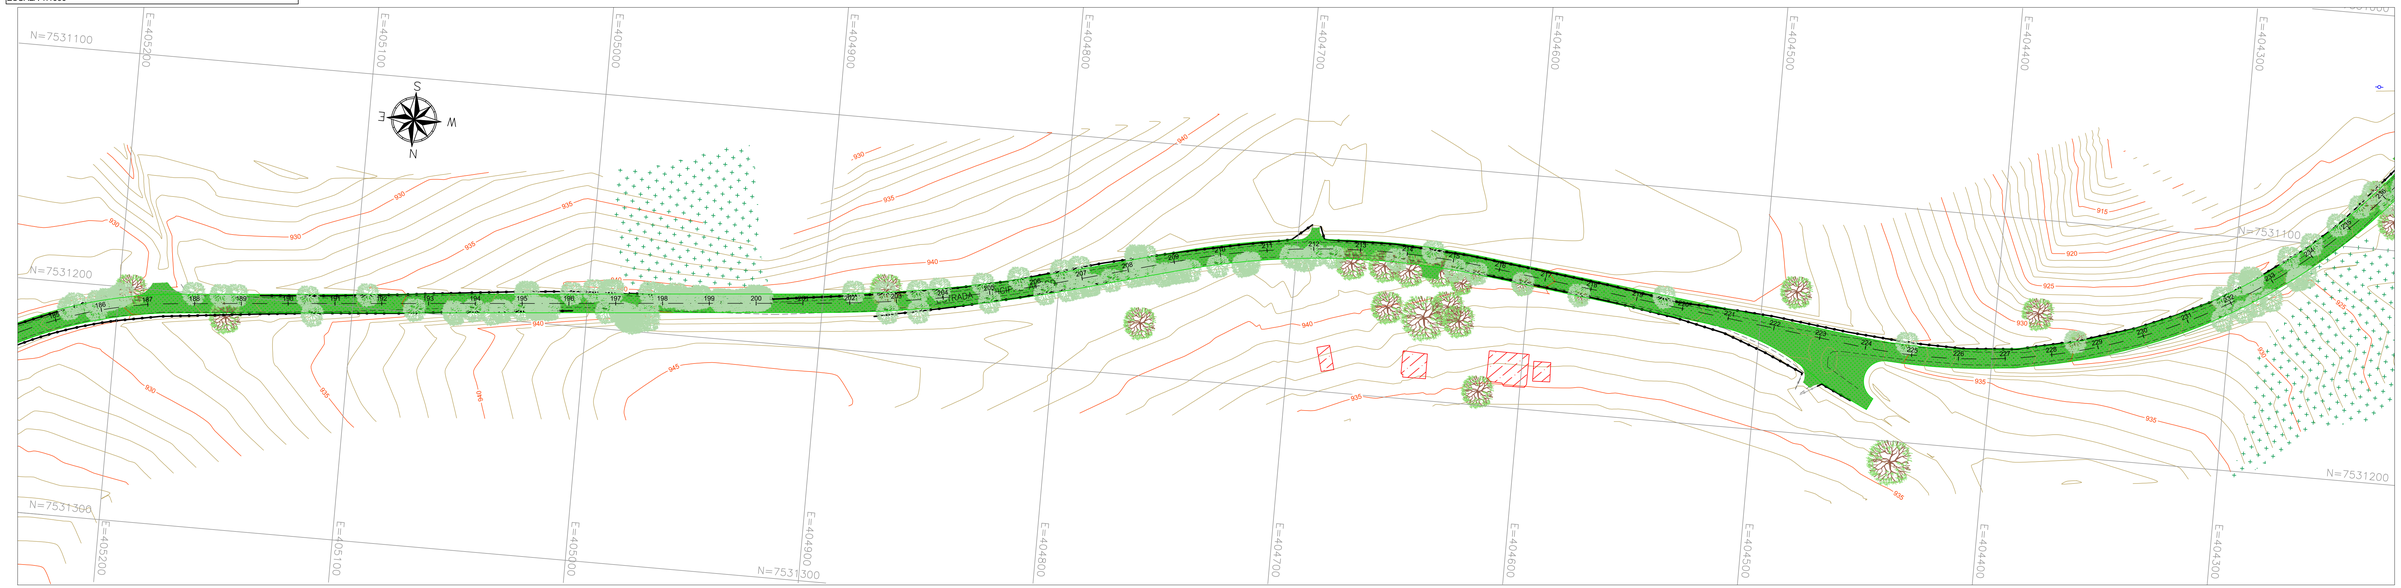

DETALHE 1 - DEMOLIÇÃO DO PAVIMENTO ASFÁLTICO

SEM ESCALA

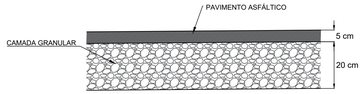

DETALHE 2 - REMOÇÃO DE CAMADA VEGETAL

SEM ESCALA

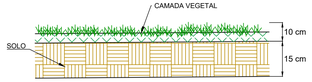

DETALHE 3 - REMOÇÃO DE CAMADA VEGETAL ACESSO

SEM ESCALA

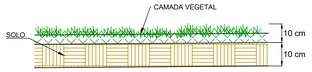

TABELA 1 - SERVIÇOS À IMPLEMENTAR

QUANTITATIVO TOTAL DA OBRA		
DEMOLIÇÃO PAVIMENTO ASFÁLTICO	1.222,72	m²
REMOÇÃO DA CAMADA VEGETAL	58.868,57	m²
REMOÇÃO CAMADA VEGETAL ACESSO	2.581,82	m²
REMOÇÃO DE GUIA/ SARJETA	494,00	m
REMOÇÃO/REALOCAÇÃO DE CERCA	11.385,00	m
REMOÇÃO DE ÁRVORE	650,00	unid.
POSTE DE CONCRETO À REALOCAR/ REMOVER	18,00	unid.
POSTE DE MADEIRA À REALOCAR/ REMOVER	6,00	unid.

NOTAS:

1. COTAS EM METRO, EXCETO ONDE INDICADO;
2. OS DANOS CAUSADOS ÀS INSTALAÇÕES EXISTENTES SERÃO DE INTEIRA RESPONSABILIDADE DOS EXECUTORES DA OBRA, INDEPENDENTE DA INTERFERÊNCIA CONSTAR OU NÃO EM PLANTA;
3. A RELOCAÇÃO DOS POSTES NÃO FAZ PARTE DO ESCOPO DESTE PROJETO, SENDO DE RESPONSABILIDADE DA PREFEITURA MUNICIPAL DE POUSO ALEGRE–MG.

LEGENDA:

- CURVA DE NÍVEL MESTRA
- CURVA DE NÍVEL INTERMEDIÁRIA
- PAVIMENTO À DEMOLIR
- REMOÇÃO DE CAMADA VEGETAL
- REMOÇÃO DE CAMADA VEGETAL ACESSO
- GUIA/SARJETA À DEMOLIR
- CERCA À DEMOLIR/ REALOCAR
- POSTE CONCRETO À REMOVER/ REALOCAR
- POSTE MADEIRA À REMOVER/ REALOCAR
- REMOÇÃO DE ÁRVORE
- CURVAS DE NÍVEL
- EIXO DA VIA ESTACA
- LIMITE DA VIA
- ESTRADA DE TERRA
- CERCA
- MURO
- VEGETAÇÃO
- EDIFICAÇÕES
- POSTE CONCRETO
- POSTE MADEIRA
- BASE
- ÁRVORES

REV.	DATA	DESCRIÇÃO	RESP.
00	19/11/21	EMISSÃO INICIAL	DAC

CLIENTE

Prefeitura Municipal de **Pouso Alegre**

PROJETO

DAC engenharia

Rua Miguel Vianna, nº 81, Sala 12
Bairro Morro Chic
CEP: 37500-080 – Itajubá / MG
Tel: (35) 3623-5720
www.dacengenharia.com.br

GERÊNCIA DE PROJETOS
FELIPE G. ALEXANDRE — CREA: MG-245.296/D

COORDENAÇÃO DE PROJETOS
DENIS DE SOUZA SILVA — CREA: MG-127.216/D

RESPONSÁVEL TÉCNICO: Flávia Cristina Barbosa
Assinado de forma digital por Flavia Cristina Barbosa
Dados: 2021.12.16 09:54:15 -03'00'
ENGº. FLÁVIA C BARBOSA — CREA: MG-187.842/D

PROJETO
FELIPE G. ALEXANDRE

DESENHO
FELIPE G. ALEXANDRE

EMPREENDIMENTO

OBRAS DE DRENAGEM E DEMOLIÇÃO DA VIA DE INTERLIGAÇÃO DO INSTITUTO FEDERAL–PARQUE REAL AO ALGODÃO

ENDEREÇO
ESTRADA MUNICIPAL – BAIRRO ALGODÃO
POUSO ALEGRE – MINAS GERAIS

DISCIPLINA: DEMOLIÇÃO

FASE DO PROJETO: EXECUTIVO

ASSUNTO
PROJETO EXECUTIVO DE DEMOLIÇÃO
PLANTA BAIXA, DETALHES E QUANTIDADES

FOLHA Nº: 05/09

DATA INICIAL	ESCALA	REVISÃO	ARQUIVO
19/11/2021	1:1000	R00	DAC–PMPA–LIA–DEM–PE–R00.DWG