

SEÇÃO 01 - PAVIMENTO FLEXÍVEL
VIA PROJETADA - ESCALA 1:40


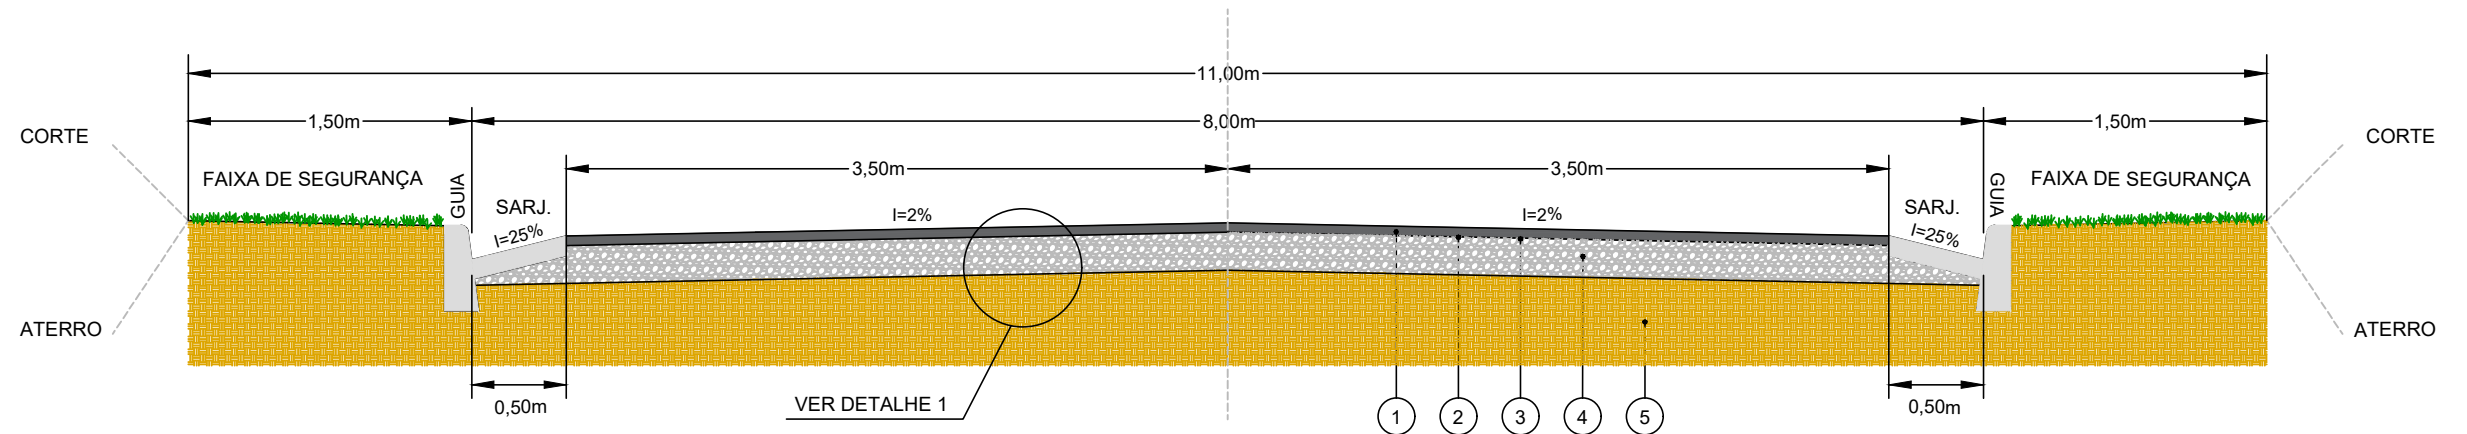


TABELA 1 - ESPECIFICAÇÃO DOS SERVIÇOS

ITEM	MATERIAL	ESPECIFICAÇÃO
1	CONCRETO BETUMINOSO USINADO A QUENTE (CBUQ)	DNIT - ES 031/06
2	IMPRIMAÇÃO LIGANTE	DNIT - ES 145/12
3	IMPRIMAÇÃO IMPERMEABILIZANTE	DNIT - ES 144/14
4	BICA CORRIDA	DER - ET-DE-P00/010_A
5	PREPARO DO SUBLEITO	DNIT-ES 299/97

NOTA: TODOS OS SERVIÇOS DEVERÃO SER ACOMPANHADOS POR PROFISSIONAL HABILITADO E QUE TENHA CONHECIMENTO DE TODAS AS ESPECIFICAÇÕES DO PROJETO.

DETALHE 1 - PAVIMENTO FLEXÍVEL TIPO 01
VIA - SEM ESCALA

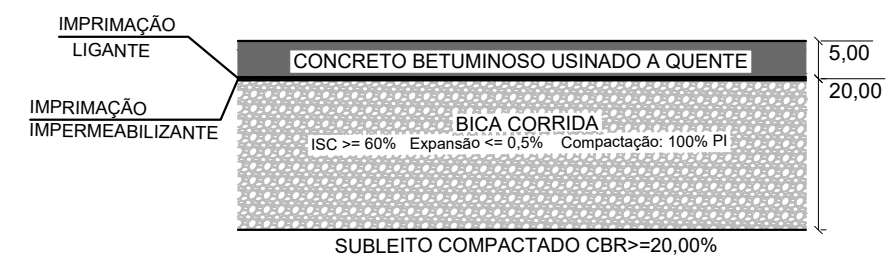

PROJETO	
GERÊNCIA DE PROJETOS	FELIPE G. ALEXANDRE CREA: MG-245.296/D
COORDENAÇÃO DE PROJETOS	DENIS DE SOUZA SILVA CREA: MG-127.216/D
RESPONSÁVEL TÉCNICO	ENG. CIVIL FLÁVIA C. BARBOSA CREA: MG 187.842/D
DESENHO	FELIPE G. ALEXANDRE

CLIENTE	 Prefeitura Municipal de Pouso Alegre
---------	---

EMPREENDIMENTO	OBRAS DE DRENAGEM E PAVIMENTAÇÃO DA VIA DE INTERLIGAÇÃO DO INSTITUTO FEDERAL-PARQUE REAL AO ALGODÃO		
ENDEREÇO	ESTRADA MUNICIPAL - BAIRRO ALGODÃO POUSO ALEGRE - MINAS GERAIS		DISCIPLINA PAVIMENTAÇÃO
ASSUNTO	PROJETO DE PAVIMENTAÇÃO SEÇÃO DO PAVIMENTO		FASE DO PROJETO EXECUTIVO
DATA INICIAL	ESCALA	REVISÃO	FOLHA
19/11/2021	INDICADA	R00	10/12
ARQUIVO	DAC-PMPA-LIA-PAV-PE-R00.DWG		