

SEÇÃO 02 - PAVIMENTO FLEXÍVEL  
VIA PROJETADA - ESCALA 1:40


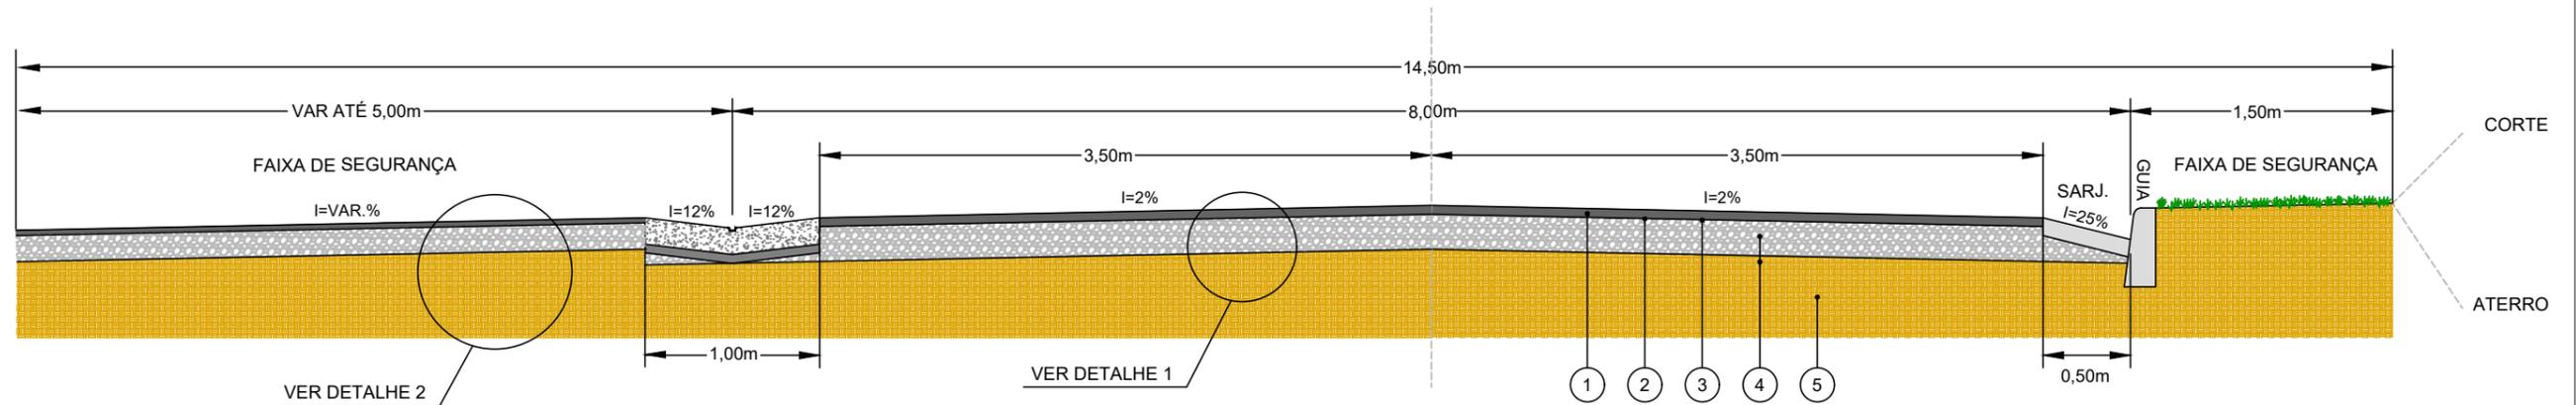


TABELA 1 - ESPECIFICAÇÃO DOS SERVIÇOS


ITEM	MATERIAL	ESPECIFICAÇÃO
1	CONCRETO BETUMINOSO USINADO A QUENTE (CBUQ)	DNIT - ES 031/06
2	IMPRIMAÇÃO LIGANTE	DNIT - ES 145/12
3	IMPRIMAÇÃO IMPERMEABILIZANTE	DNIT - ES 144/14
4	BICA CORRIDA	DER - ET-DE-P00/010_A
5	PREPARO DO SUBLEITO	DNIT-ES 299/97

NOTA: TODOS OS SERVIÇOS DEVERÃO SER ACOMPANHADOS POR PROFISSIONAL HABILITADO E QUE TENHA CONHECIMENTO DE TODAS AS ESPECIFICAÇÕES DO PROJETO.

DETALHE 1 - PAVIMENTO FLEXÍVEL TIPO  
VIA - SEM ESCALA

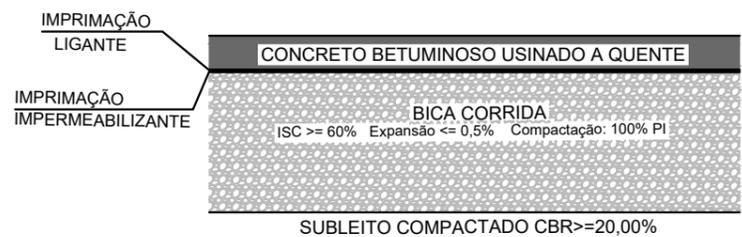

DETALHE 2 - PAVIMENTO FLEXÍVEL ACESSO  
VIA - SEM ESCALA

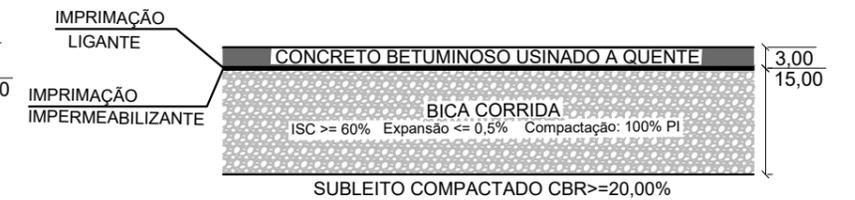

PROJETO



GERÊNCIA DE PROJETOS

FELIPE G. ALEXANDRE

CREA: MG-245.296/D

COORDENAÇÃO DE PROJETOS

DENIS DE SOUZA SILVA

CREA: MG-127.216/D

RESPONSÁVEL TÉCNICO

ENG. CIVIL FLÁVIA C. BARBOSA

CREA: MG 187.842/D

DESENHO

FELIPE G. ALEXANDRE

CLIENTE



Prefeitura Municipal  
de **Pouso Alegre**

EMPREENDIMENTO

OBRAS DE DRENAGEM E PAVIMENTAÇÃO DA VIA DE INTERLIGAÇÃO DO INSTITUTO FEDERAL-PARQUE REAL AO ALGODÃO

ENDEREÇO

ESTRADA MUNICIPAL - BAIRRO ALGODÃO

POUSO ALEGRE - MINAS GERAIS

ASSUNTO

PROJETO DE PAVIMENTAÇÃO

SEÇÃO DO PAVIMENTO

DATA INICIAL

19/11/2021

ESCALA

INDICADA

REVISÃO

R00

ARQUIVO

DAC-PMPA-LIA-PAV-PE-R00.DWG

DISCIPLINA

**PAVIMENTAÇÃO**

FASE DO PROJETO

**EXECUTIVO**

FOLHA

**11/12**