




CABINE - DETALHE 01
ESCALA 1:200

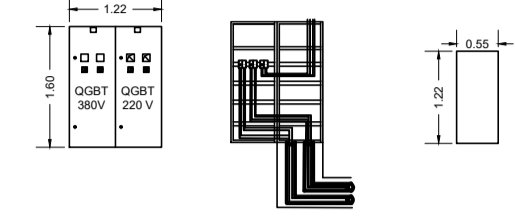


QUADRO GERAL BAIXA TENSÃO - DETALHE 02
ESCALA 1:200

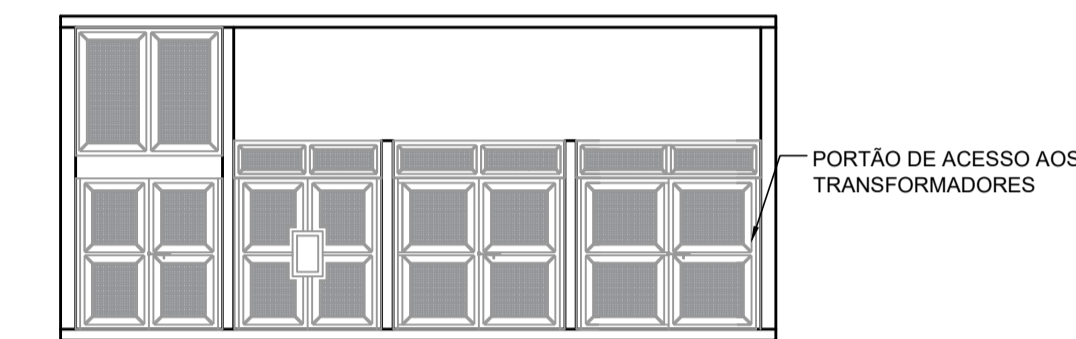

CORTE CC
ESCALA 1:200

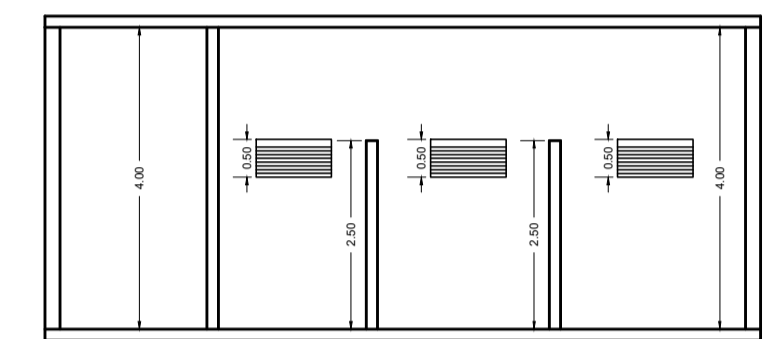

CORTE DD
ESCALA 1:200

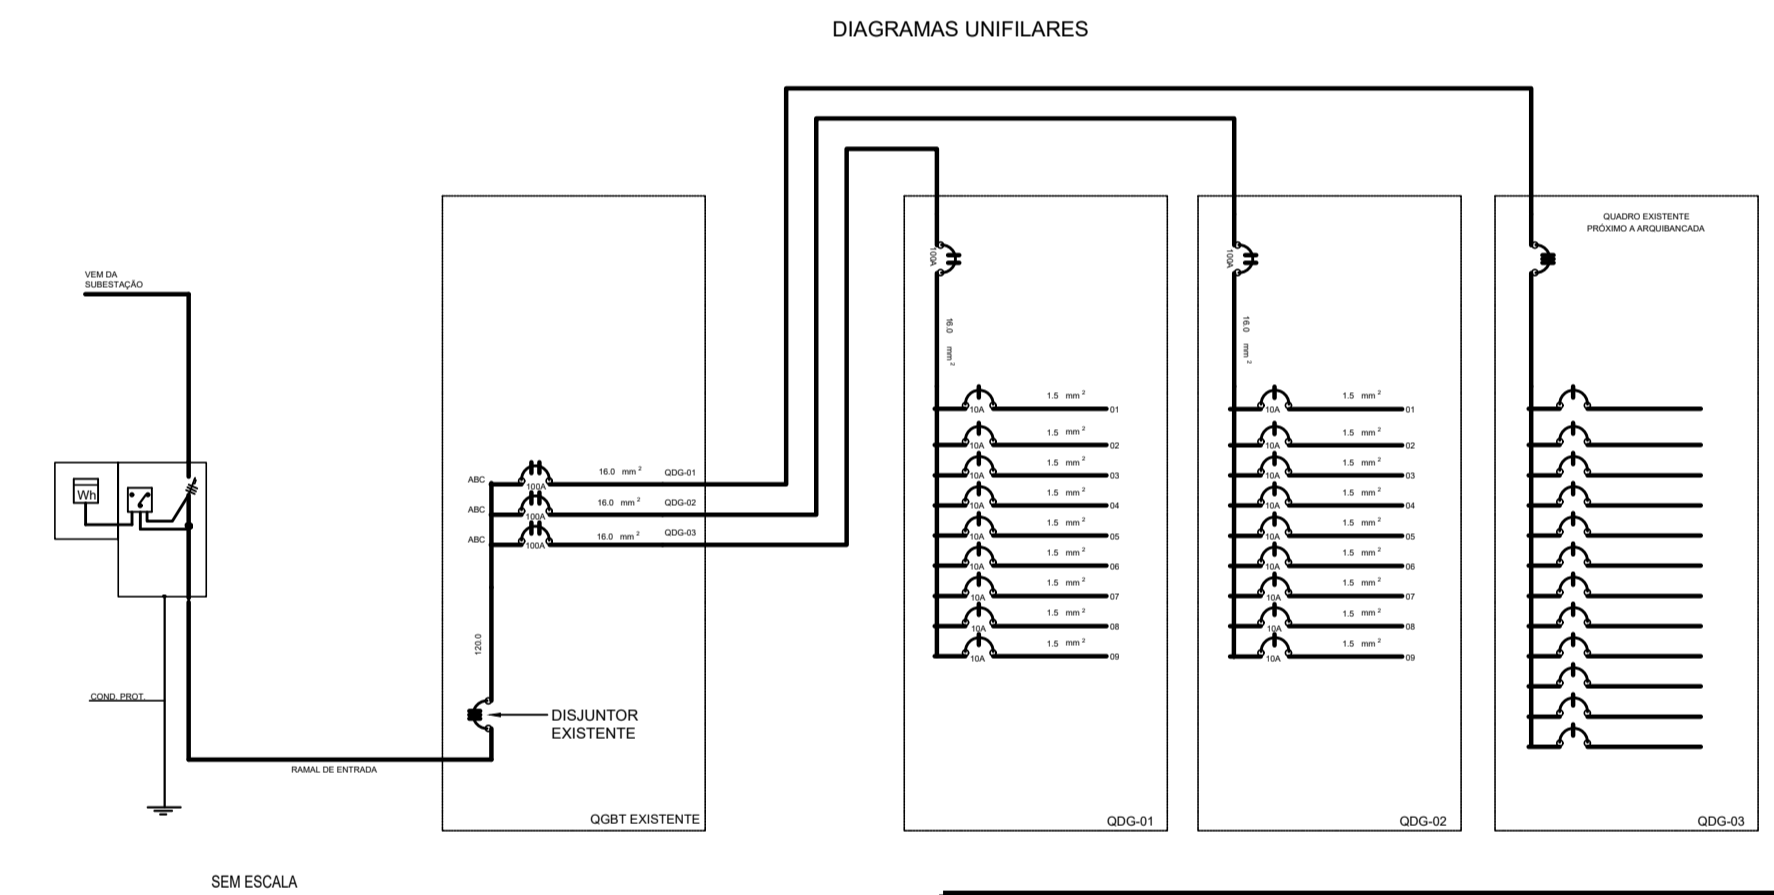

NOTAS:

1. COTAS E DIMENSÕES EM METRO, EXCETO ONDE INDICADO;
2. O MEMORIAL DESCRITIVO DEVERÁ PERMANECER NA OBRA, TENDO EM VISTA A RELEVÂNCIA DO CONTEÚDO PARA A REFORMA;
3. INTERFERÊNCIAS DE TUBULAÇÕES/FIAÇÕES QUE NÃO CONSTAM NO PROJETO E QUE POR VENTURA FOREM ENCONTRADAS NÃO FORAM PREVISTAS EM PROJETO E SÃO DE RESPONSABILIDADE DA EXECUTORA;
4. OS REFLETORES SÃO VENDIDO EM MÓDULOS, UM MÓDULO CONTÉM 6 REFLETORES, SERÁ INSTADO 10 REFLETORES NA ARQUIBANCADA E NAS DUAS TORRES, ONDE DOIS REFLETORES SÃO RESERVA ;
5. TROCAR TODAS AS LÂMPADAS (VESTIÁRIOS, CORREDORES E LANCHONETE);
6. COLOCAR UM PONTO DE ILUMINAÇÃO DENTRO DA CASINHA ONDE IRÁ ABRIGAR OS QUADROS QDG-01 E QDG-02.

REV. 00 19/02/21 EMISSÃO INICIAL		DAC
REVISÃO DATA : DESCRIÇÃO:		RESP.:
<p>Prefeitura Municipal de Pouso Alegre</p>		
<p>Rua Miguel Vianna, n° 81, Sala 12 Bairro Morro Chic CEP: 37500-080 - Itajubá / MG Tel: (35) 3623-5720 www.dacengenharia.com.br</p>	<p>GERÊNCIA DE PROJETOS DENIS DE SOUZA SILVA CREA: MG-127.216/D</p> <p>COORDENAÇÃO DE PROJETOS ALOSIO CAETANO FERREIRA CREA: MG-97.132/D</p> <p>RESPONSÁVEL TÉCNICO ENGR. ELE. GIOVANNI PETRUCCI CREA: MG-255.737</p> <p>PROJETO ENGR. ELE. GIOVANNI PETRUCCI</p> <p>DESENHO DIEGO MOUTINHO CAETANO</p>	
<p>EMPREENDIMENTO</p> <p>ESTÁDIO MUNICIPAL IRMÃO GINO MARIA ROSSI</p>		
<p>ENDEREÇO</p> <p>RUA EDUARDO SOUZA GOUVÊA, 981, SÃO CARLOS POUSO ALEGRE - MINAS GERAIS</p>		<p>DISCIPLINA</p> <p>ELÉTRICO</p>
<p>ASSUNTO</p> <p>PROJETO ELÉTRICO LUMINOTÉCNICO</p>		<p>FASE DO PROJETO</p> <p>EXECUTIVO</p>
		<p>FOLHA Nº.</p> <p>01/02</p>
DATA INICIAL	ESCALA	REVISÃO
19/02/2021	INDICADA	R00
ARQUIVO	DAC-PMPA-MANDUZO-PE-ELE-R00 DWG	