PROJETO DE SINALIZAÇÃO DE OBRA
COM DESVIO NA VIA.
SEM ESCALA

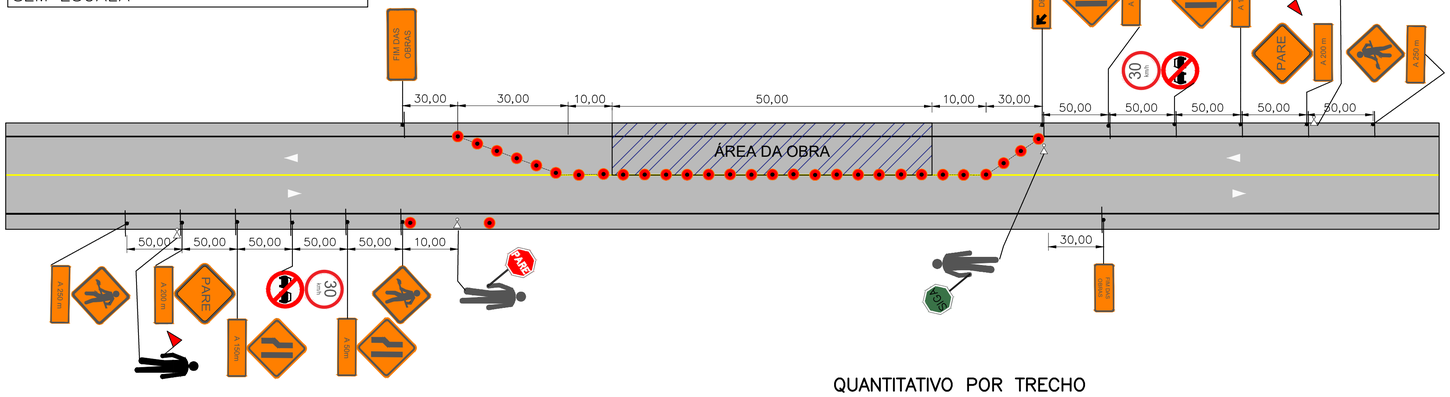

LEGENDA

- INTERFERÊNCIA
- SUPORTE MÓVEL PARA PLACA DE SINALIZAÇÃO
- DISPOSITIVO DE CANALIZAÇÃO
- SENTIDO DE CIRCULAÇÃO EXISTENTE
- TRABALHADOR COM DISPOSITIVO DE SINALIZAÇÃO

NOTA: OS CONES UTILIZADOS PARA DELIMITAR PASSAGEM NO NOVO TRAJETO DEVERÃO TER ESPAÇAMENTO DE 3,0M DEVIDO À VELOCIDADE DA VIA

QUANTITATIVO POR TRECHO

TIPO	QTD	TIPO	QTD	TIPO	QTD
	3		2		2
		DESVIO	1		2
	4	A 200m	1		
		A 50 M	1		2
A 250m	2	FIM DAS OBRAS	1		2
A 150 m	2		46		

QUANTITATIVO TOTAL

TIPO	DIM (CM)	QTD.	ÁREA (M²)	TIPO	DIM (CM)	QTD.	ÁREA (M²)
FIM DAS OBRAS	120x50	2	0,60		D=75cm	2	0,88
A xxxm	90x30	6	1,62		L=75cm	2	1,13
DESVIO	110x40	1	0,44	TRAFEGO IMPEDIDO	120x50	4	2,40
PARE	L=75cm	2	1,13	SOMENTE TRAFEGO LOCAL	180x70	2	2,52
TRANSVERSAL	110x40	2	0,88			2	
	L=75cm	5	2,81			2	
	L=75cm	4	2,25			20	
						4	
30 km/h	D=75cm	2	0,88			60	

PROJETO DE SINALIZAÇÃO DE OBRA
COM OBRAS NA TRANSVERSAL
SEM ESCALA

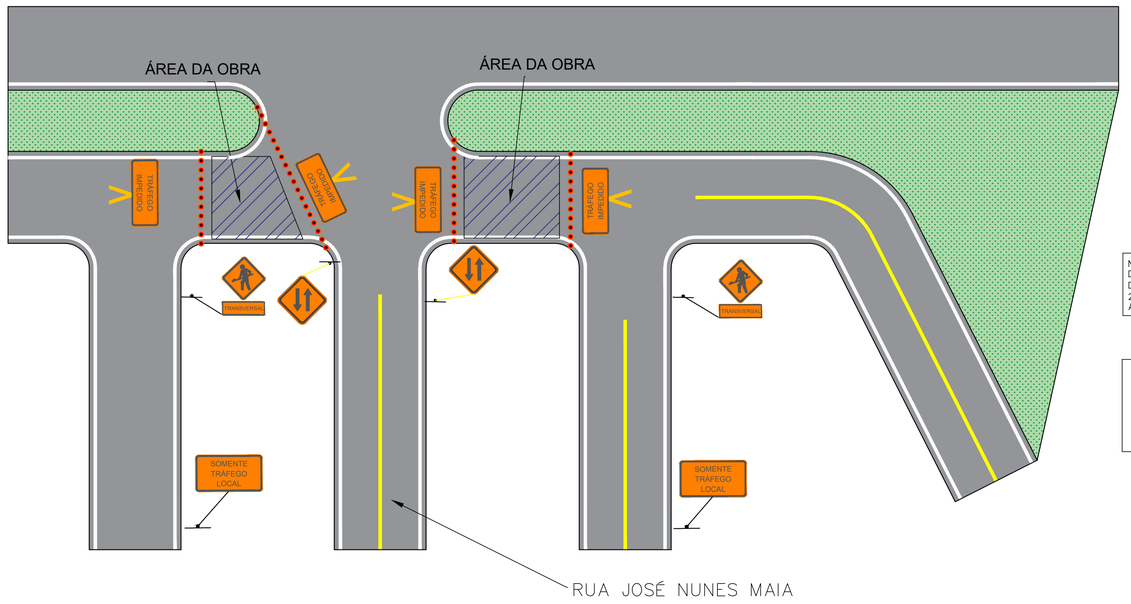

NOTA: OS CONES UTILIZADOS PARA DELIMITAR PASSAGEM NO NOVO TRAJETO DEVERÃO TER ESPAÇAMENTO DE 1,0M A 2,0M DEVIDO À NECESSIDADE DE OBSTRUIR A PASSAGEM

LEGENDA

- INTERFERÊNCIA
- SUPORTE MÓVEL PARA PLACA DE SINALIZAÇÃO
- DISPOSITIVO DE CANALIZAÇÃO
- SUPORTE MÓVEL PARA PLACA

TIPO	QTD
TRAFEGO IMPEDIDO	4
SOMENTE TRAFEGO LOCAL	2
	2
TRANSVERSAL	2
	60
	2
	4

NOTAS

1. COTAS EM METRO, EXCETO ONDE INDICADO;
2. ESTE PROJETO POSSUI O OBJETIVO DE PROPORCIONAR ALTERNATIVAS PARA A SINALIZAÇÃO DE OBRA, CASO O FICANDO A CRITÉRIO DO EXECUTOR EFETUAR ADEQUAÇÕES QUE JULGUE NECESSÁRIO

REV.	DATA	DESCRIÇÃO	RESP.
00	10/12/2021	EMISSÃO INICIAL	DAC

CLIENTE

Prefeitura Municipal de Pouso Alegre

PROJETO

DAC engenharia
Rua Miguel Vianna, nº 81, Sala 12
Bairro Morro Chic
CEP: 37500-080 – Itajubá / MG
Tel: (35) 3623-5720
www.dacengenharia.com.br

GERÊNCIA DE PROJETOS
FELIPE G. ALEXANDRE — CREA: MG-245.296/D

COORDENAÇÃO DE PROJETOS
DENIS DE SOUZA SILVA — CREA: MG-127.216/D

RESPONSÁVEL TÉCNICO
ENGº. CIVIL FLÁVIA C. BARBOSA — CREA: MG-187.842/D

PROJETO
ABRAÃO L. B. RAMOS

DESENHO
GABRIEL GOMES MOREIRA

PROJETO
ROTATÓRIA DE ACESSO AO BAIRRO MORUMBI

ENDEREÇO
AVENIDA PREF. OLAVO GOMES DE OLIVEIRA, BAIRRO MORUMBI
POUSO ALEGRE – MINAS GERAIS

DISCIPLINA
SIN. DE OBRAS

ASSUNTO
PROJETO DE SINALIZAÇÃO
PLANTA BAIXA
DETALHES

FASE DO PROJETO
EXECUTIVO

FOLHA Nº.
UNICA

DATA INICIAL	ESCALA	REVISÃO	ARQUIVO
10/12/2021	INDICADA	R01	DAC-PMPA-MOR-PE-SIN-OBRA-R00.DWG