



CROQUI GERAL DE LOCALIZAÇÃO - ROTAS DE TRANSPORTE SEM ESCALA


ROTA PARA USINA DE ASFALTO 18,1 KM

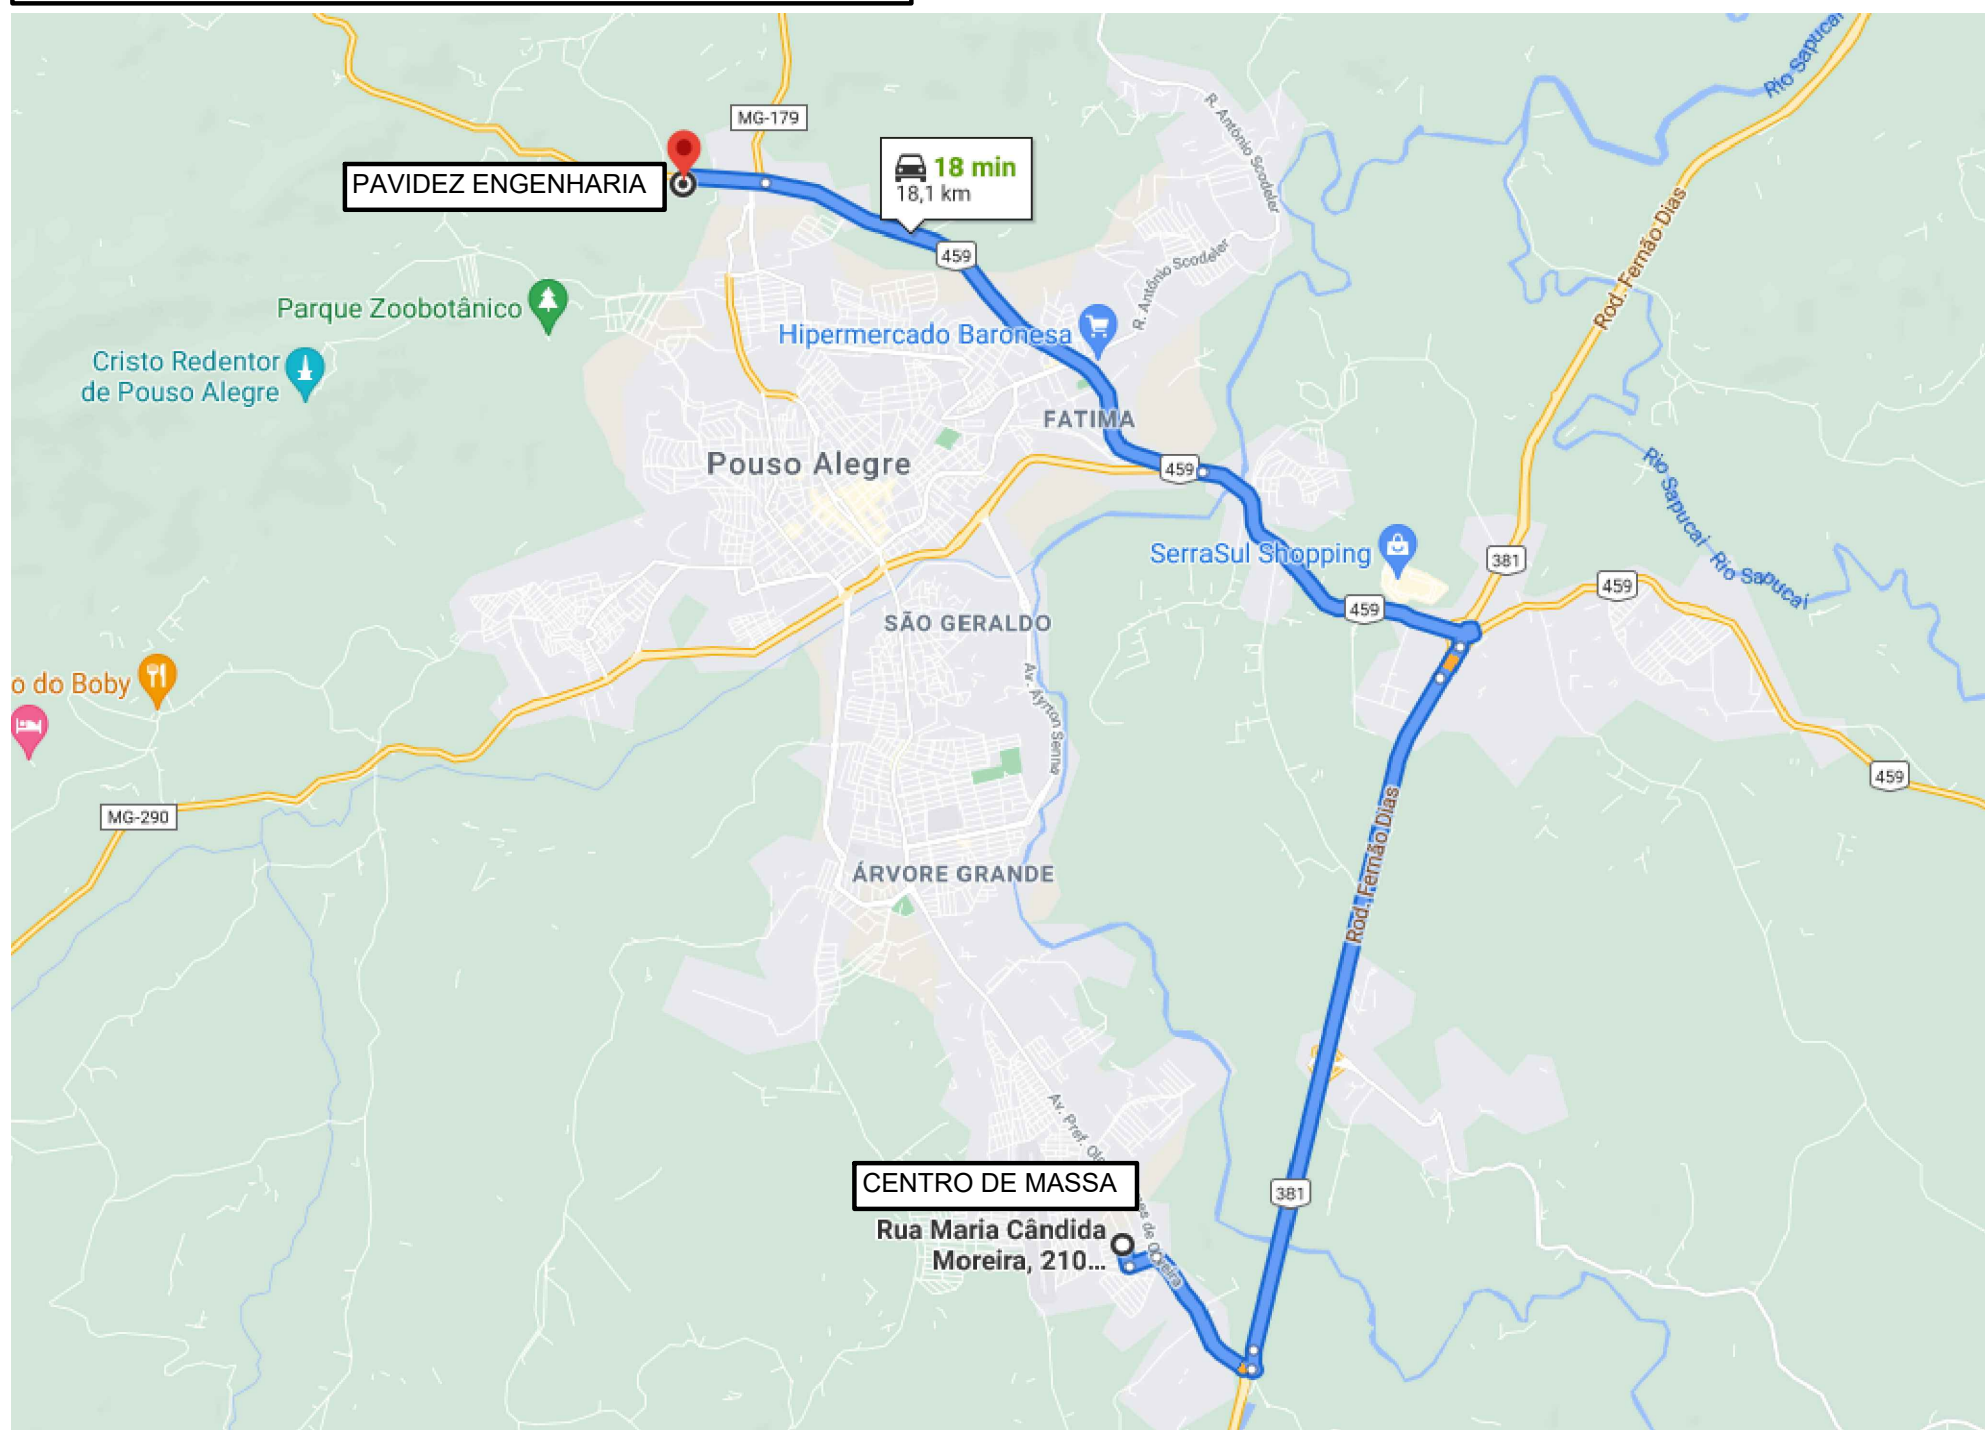


ROTA PARA BOTA-FORA DE SOLO - 12,5 KM

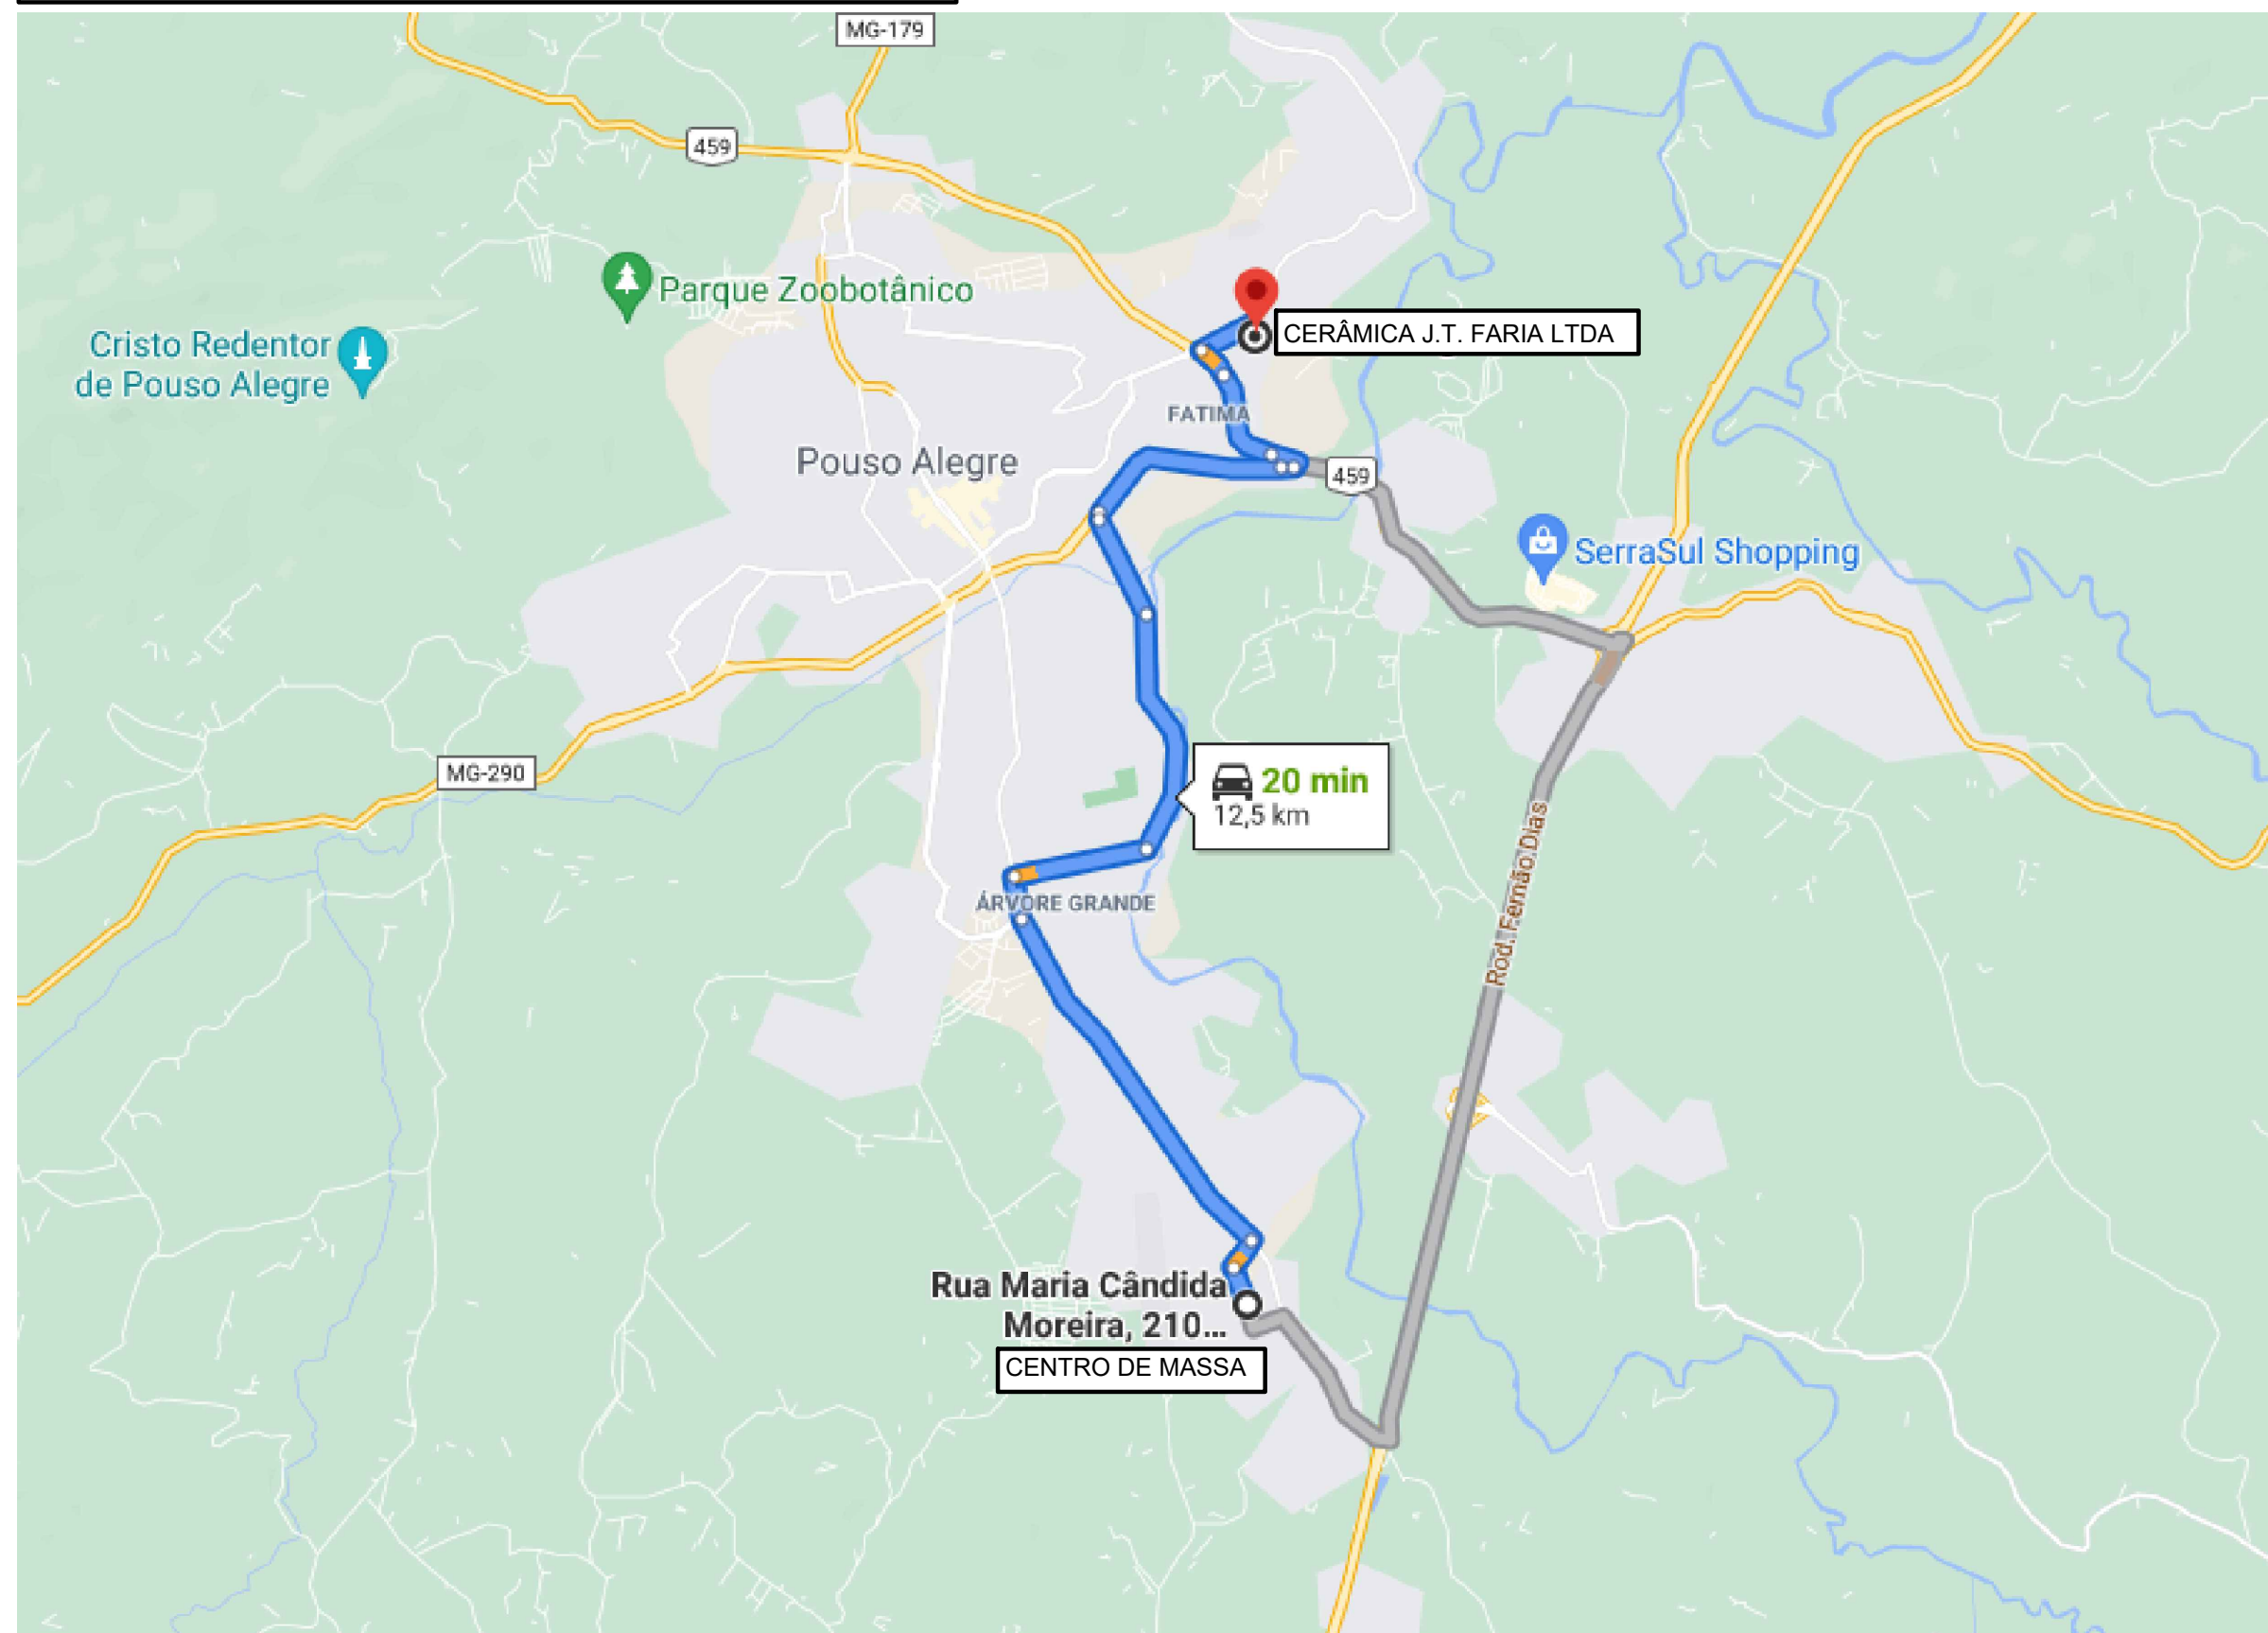


ROTA PARA MATERIAIS PÉTREOS 17,2 KM

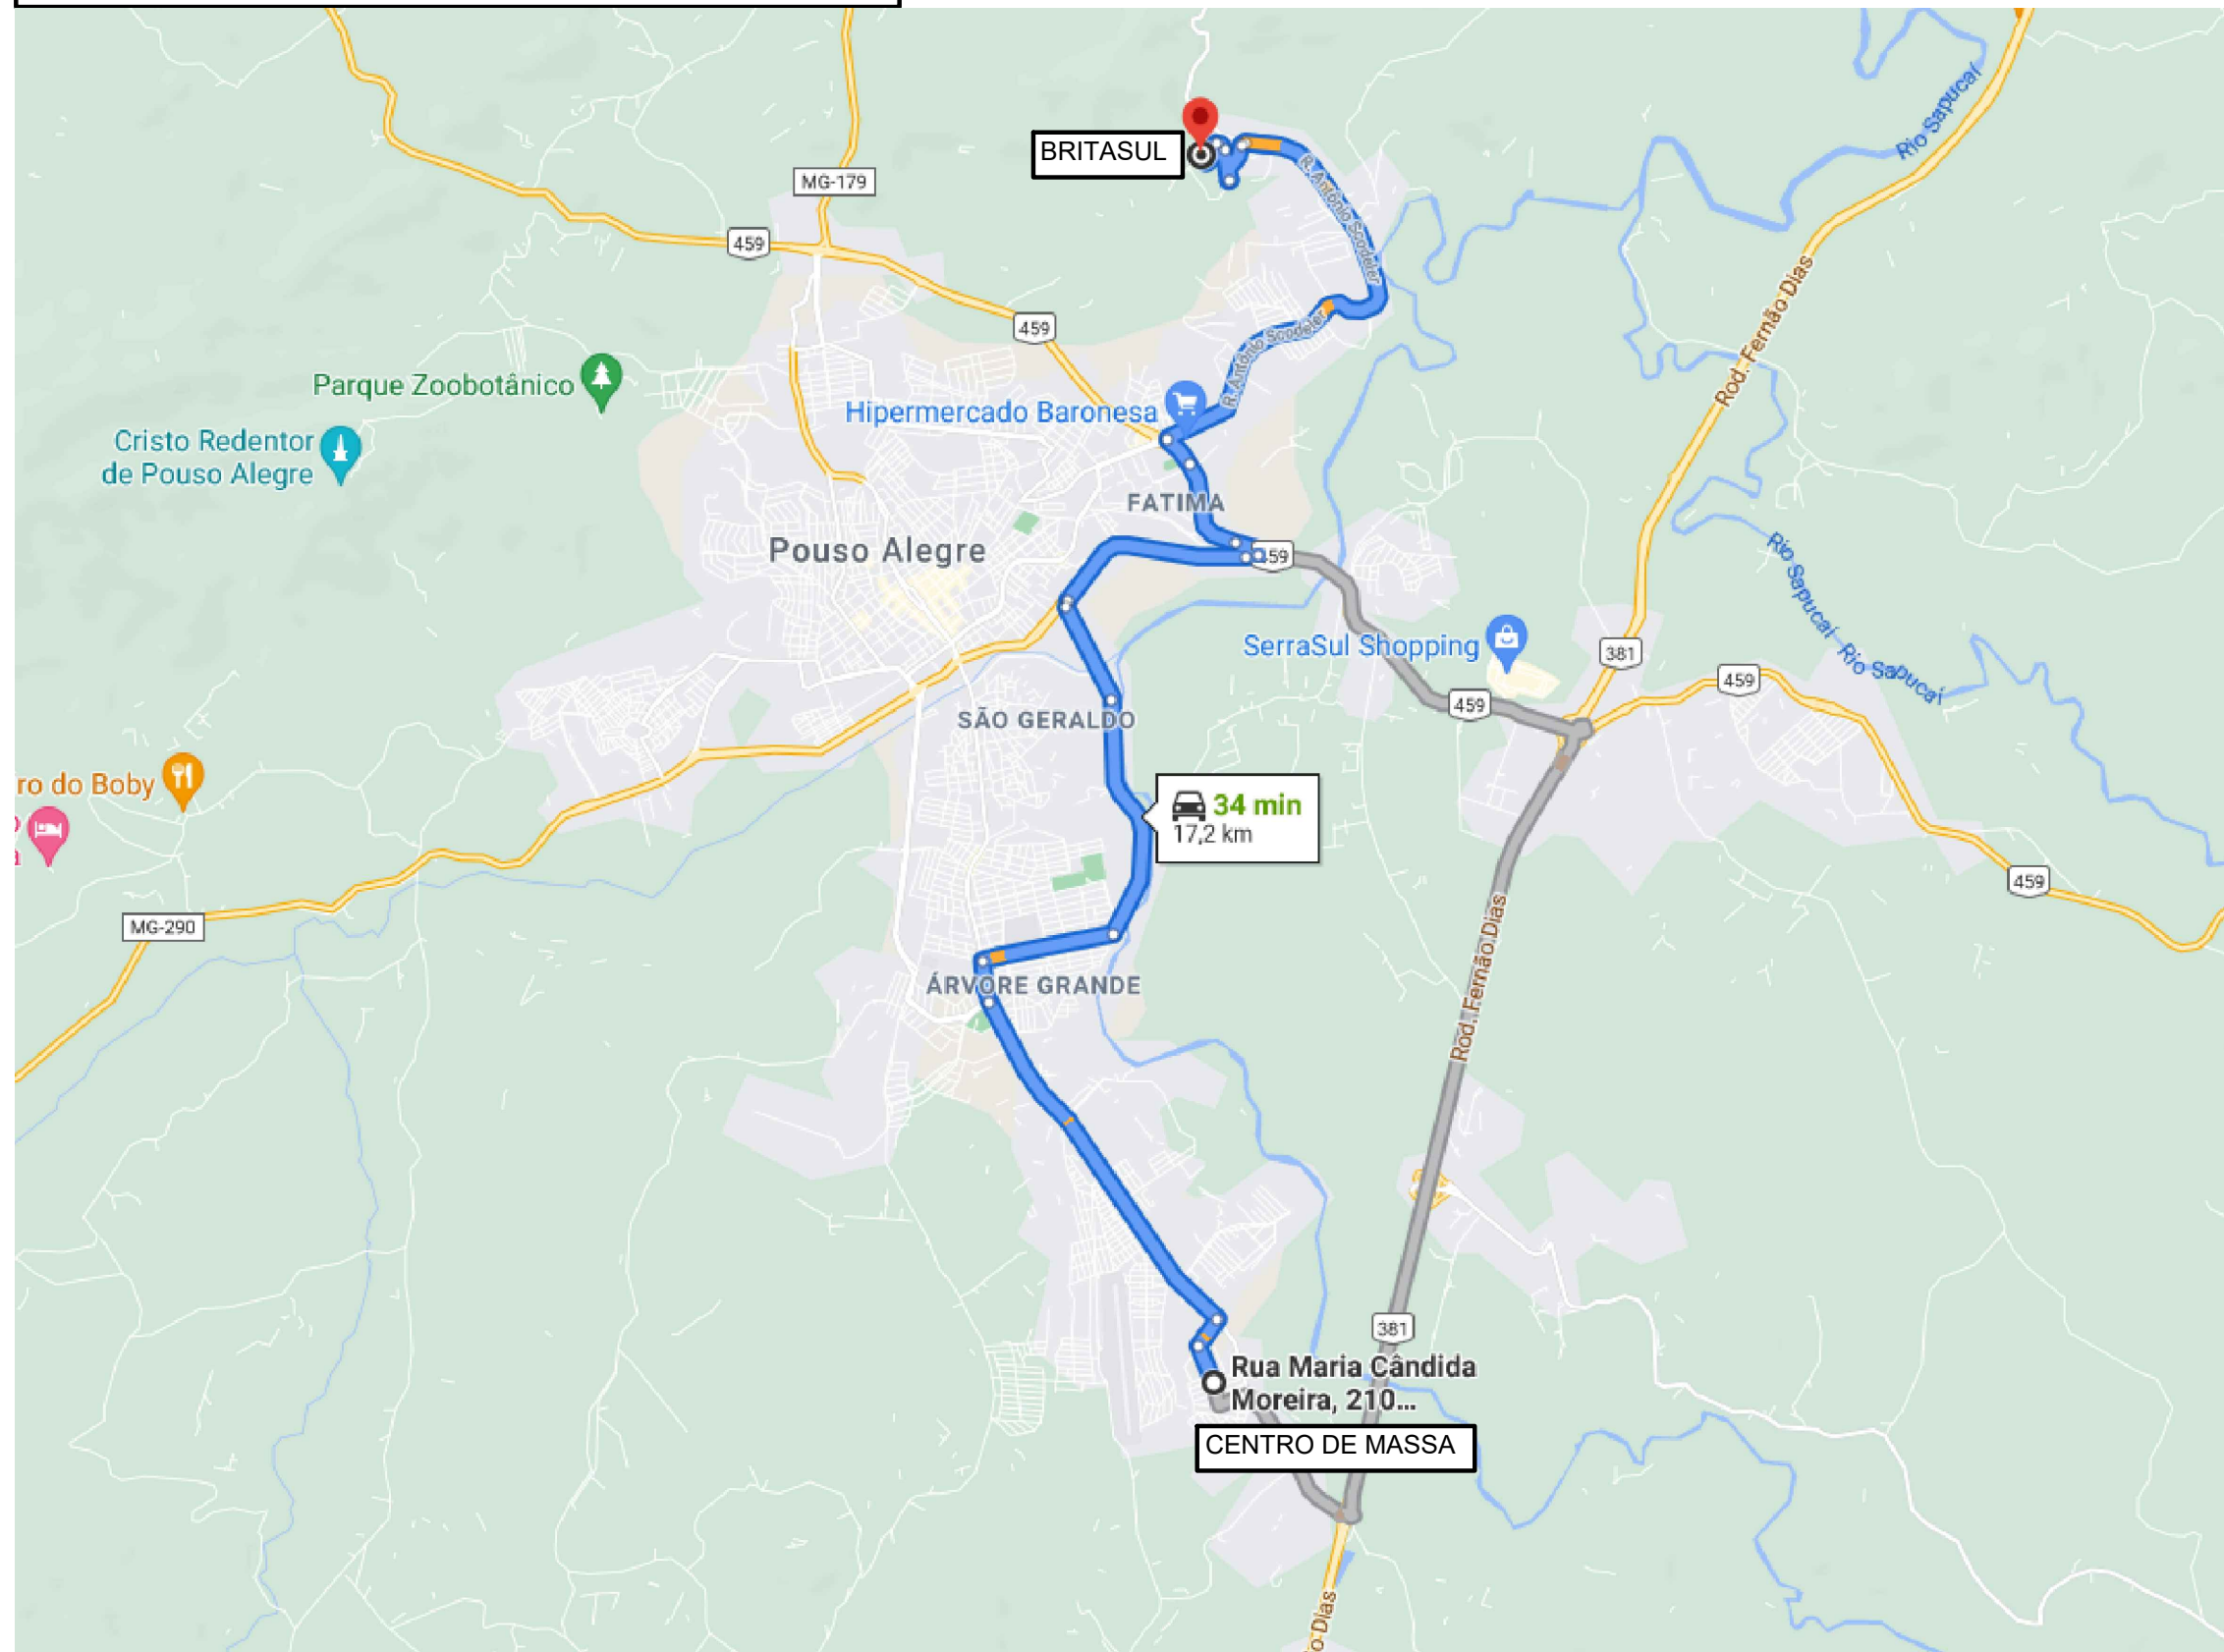

ROTA PARA BOTA-FORA DE RESÍDUO DE CONSTRUÇÃO CIVIL 5,8 KM

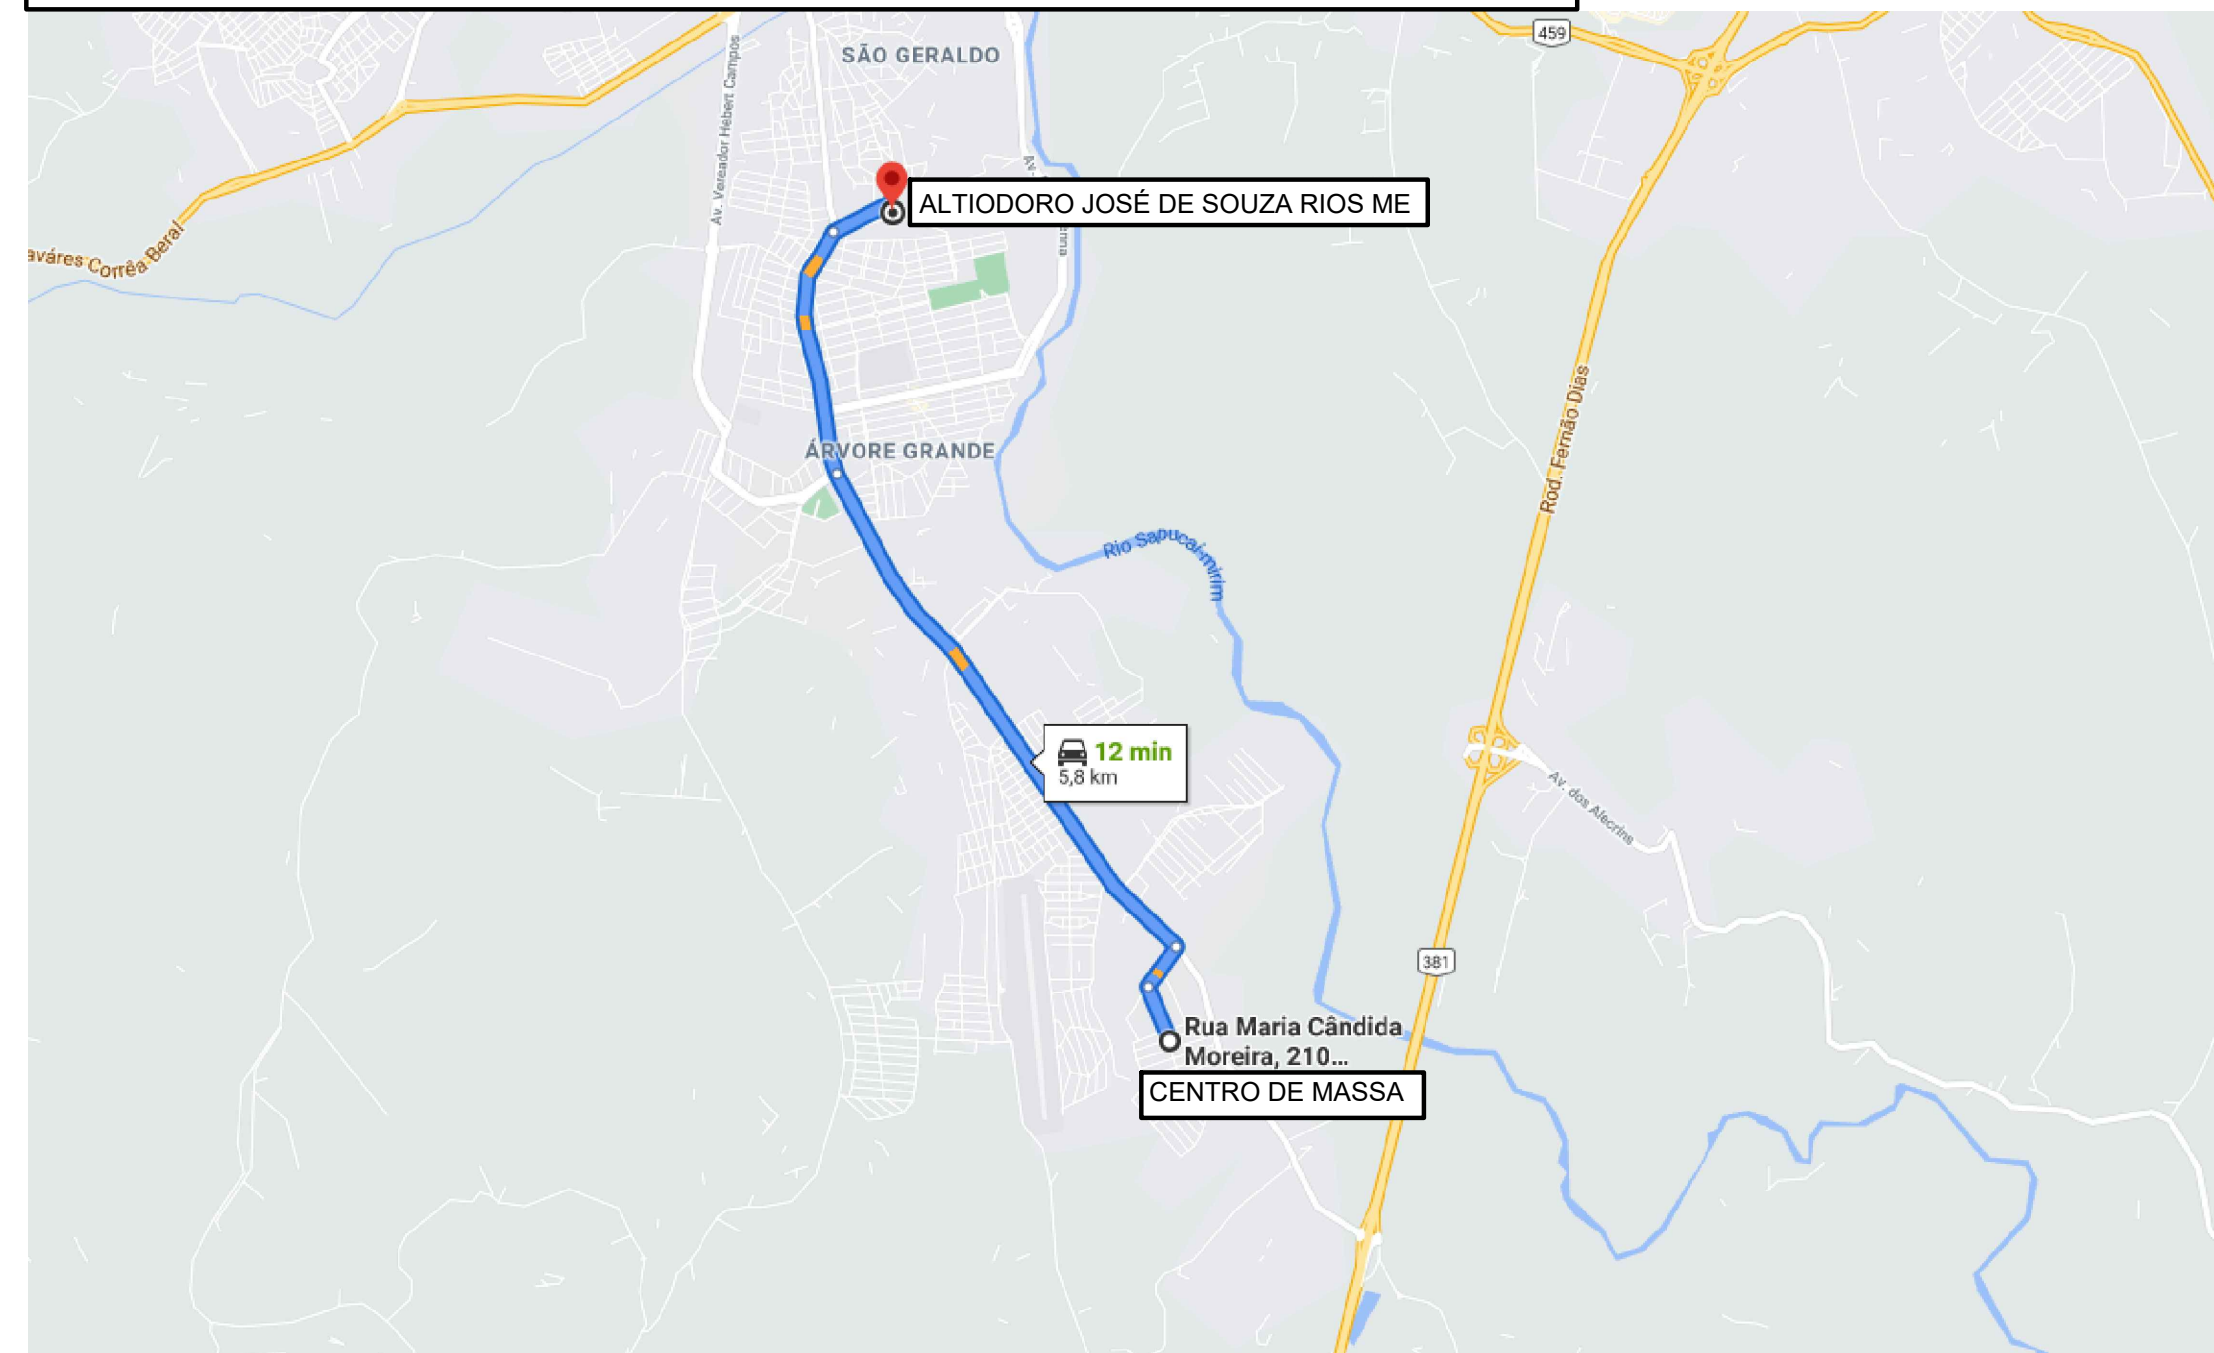

ROTA PARA REFINARIA DE PETRÓLEO - 206 KM

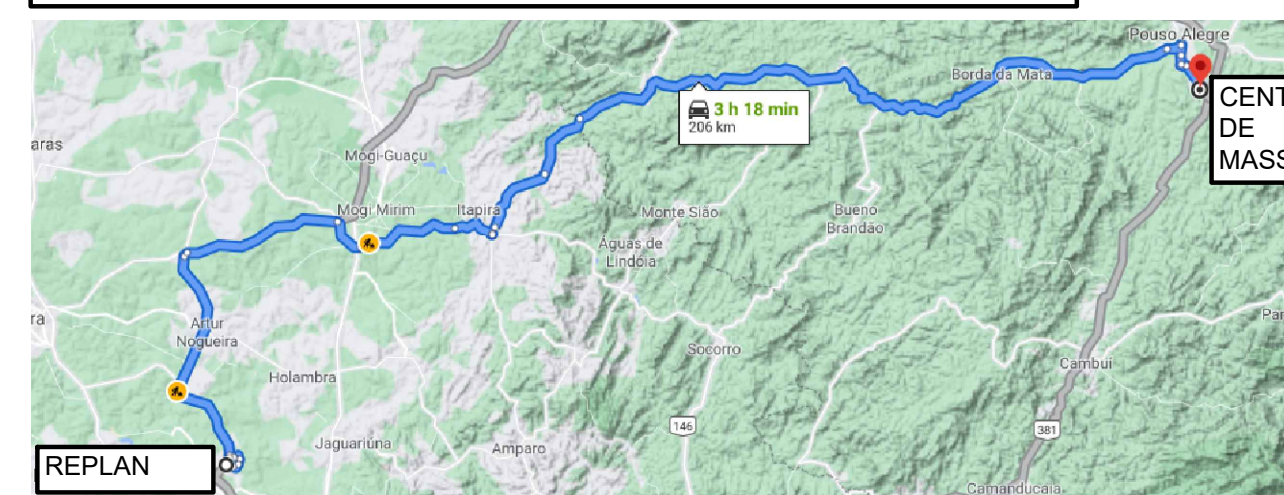

QUADRO DE DISTÂNCIAS DE PERCURSO (VEÍCULO CARREGADO)		
DE	PARA	DIST (KM)
USINA DE ASFALTO	CENTRO DE MASSA	18,10
BRITASUL - MATERIAIS PÉTREOS	CENTRO DE MASSA	17,20
REFINARIA DE PETRÓLEO - PAULÍNIA	CENTRO DE MASSA	206,00
CENTRO DE MASSA	BOTA FORA - RESÍDUOS	5,80
CENTRO DE MASSA	BOTA FORA - SOLO	12,50


REV. 00	25/06/21	EMIÇÃO INICIAL	DAC
REVISÃO:	DATA :	DESCRIÇÃO:	RESP.:

CLIENTE



Prefeitura Municipal de Pouso Alegre

PROJETO



Rua Miguel Vianna, nº 81, Sala 12
Bairro Morro Chic
CEP: 37500-080 - Itajubá / MG
Tel: (35) 3623-5720
www.dacengenharia.com.br

GERÊNCIA DE PROJETOS	DENIS SOUZA SILVA	CREA: MG-127.216/D
COORDENAÇÃO DE PROJETOS	ALOSIO CAETANO FERREIRA	CREA: MG-97.132/D
RESPONSÁVEL TÉCNICO	FLÁVIA C BARBOSA	CREA: MG-187.842/D
PROJETO	FELIPE G. ALEXANDRE	
DESENHO	TÓLIO LEMOS MORAES	

EMPREENDIMENTO

RECAPEAMENTO DO BAIRRO MORUMBI – TRECHO 1

ENDEREÇO	BAIRRO MORUMBI POUSO ALEGRE – MG	DISCIPLINA	D.M.T
ASSUNTO	DISTÂNCIA MÉDIA DE TRANSPORTE	FASE DO PROJETO	EXECUTIVO
		FOLHA N.º	ÚNICA

DATA INICIAL	ESCALA	REVISÃO	ARQUIVO
25/06/2021	INDICADA	ROO	DAC-FMPA-MORUMBI-DMT.R01.DWG