



**CROQUI GERAL DE LOCALIZAÇÃO - ROTAS DE TRANSPORTE SEM ESCALA**


**ROTA PARA USINA DE ASFALTO 18,1 KM**

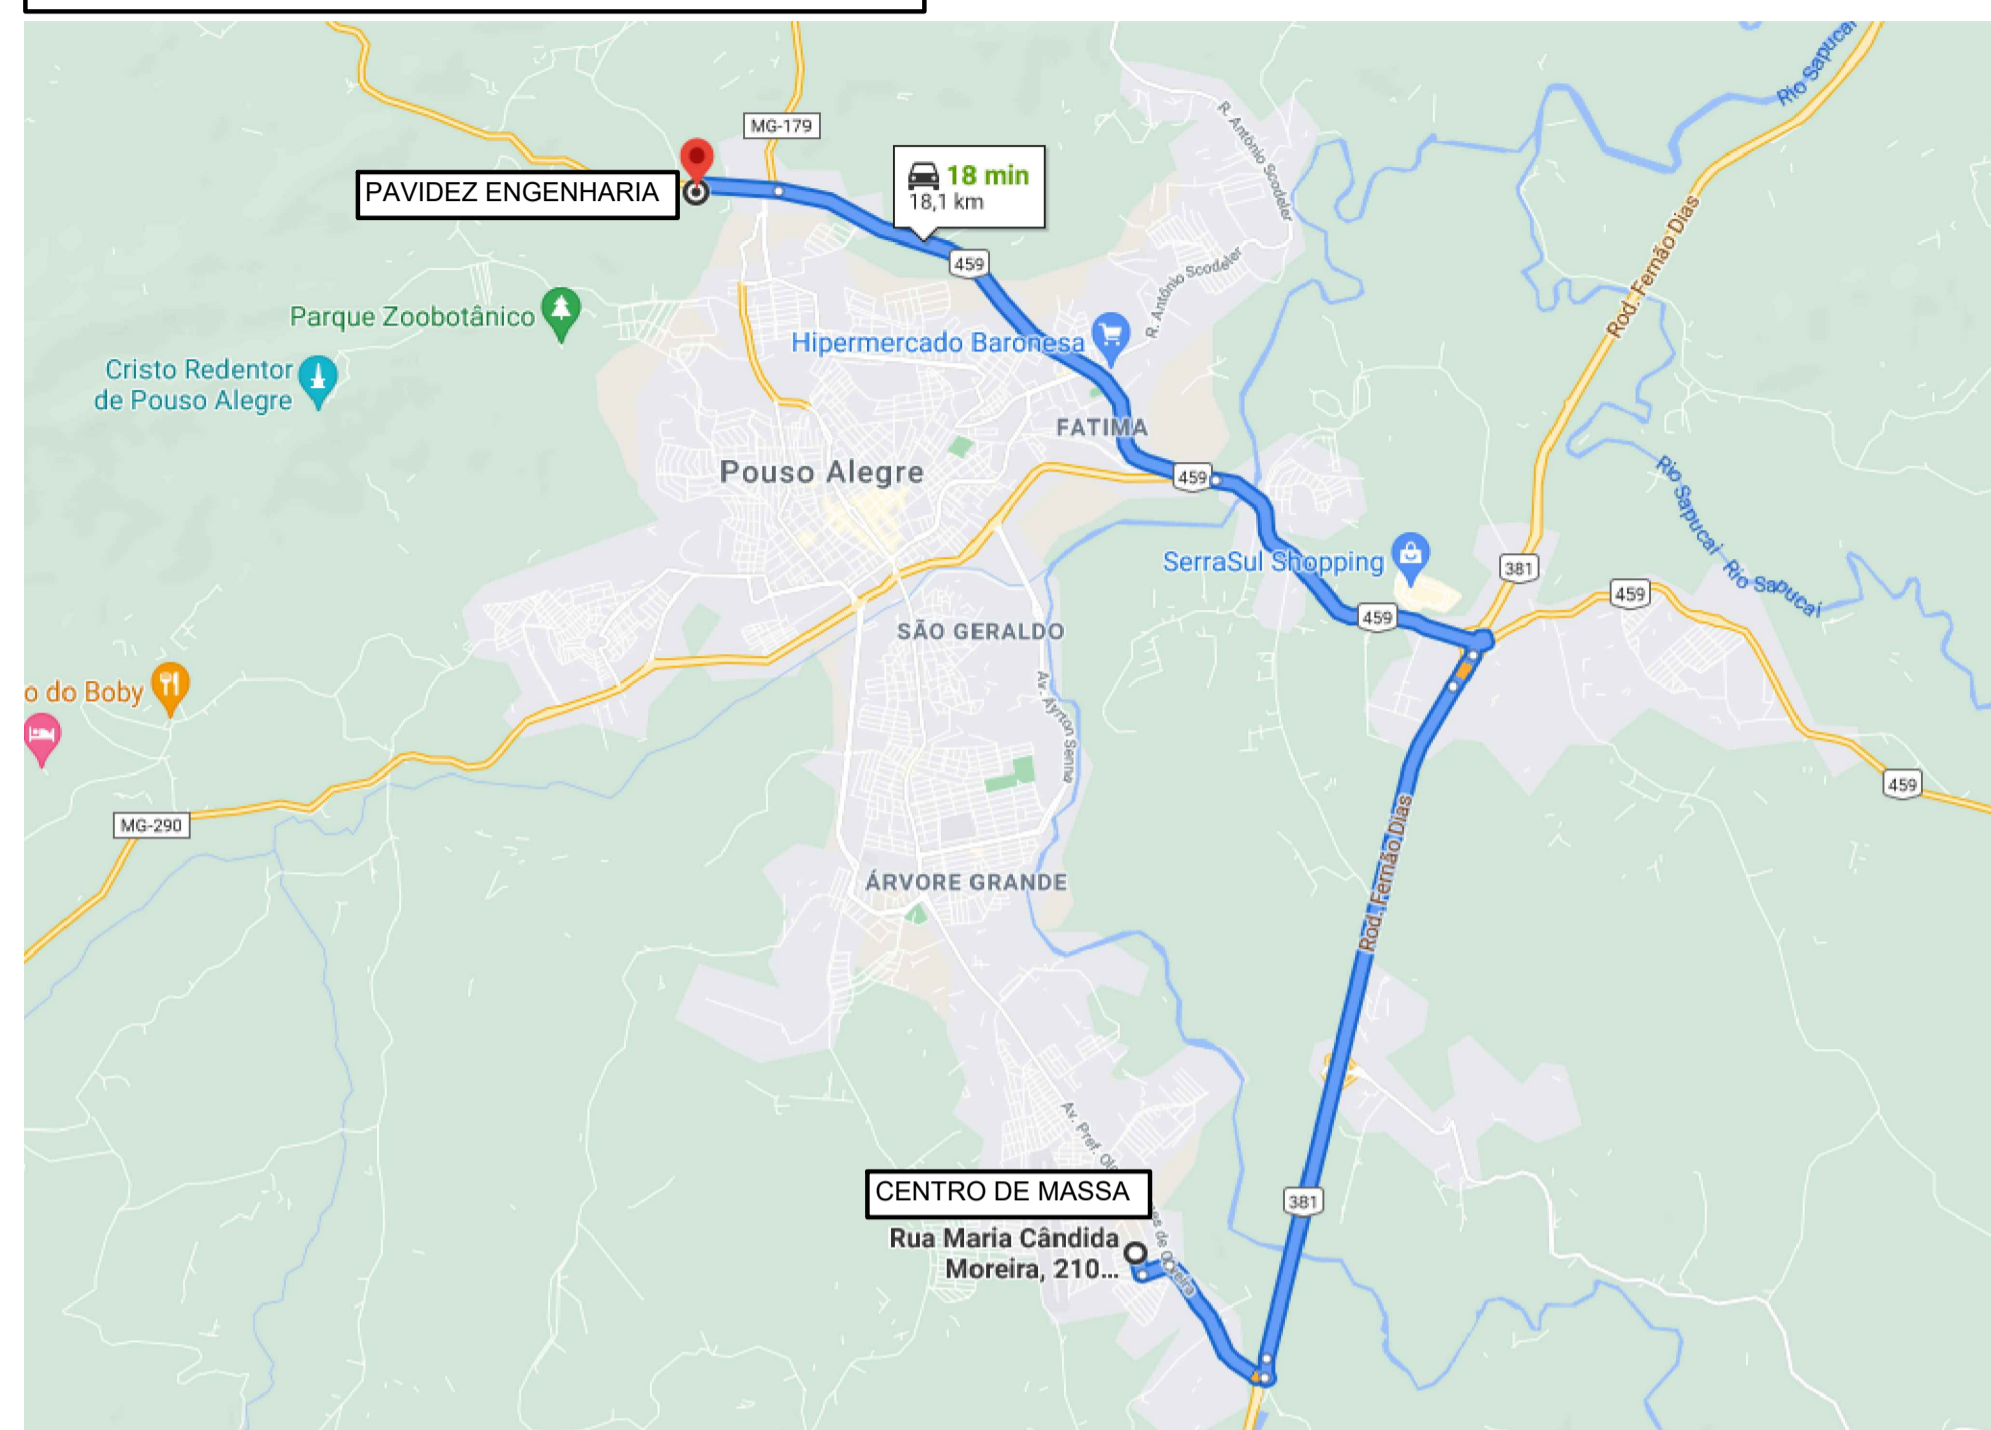


**ROTA PARA BOTA-FORA DE SOLO - 12,5 KM**

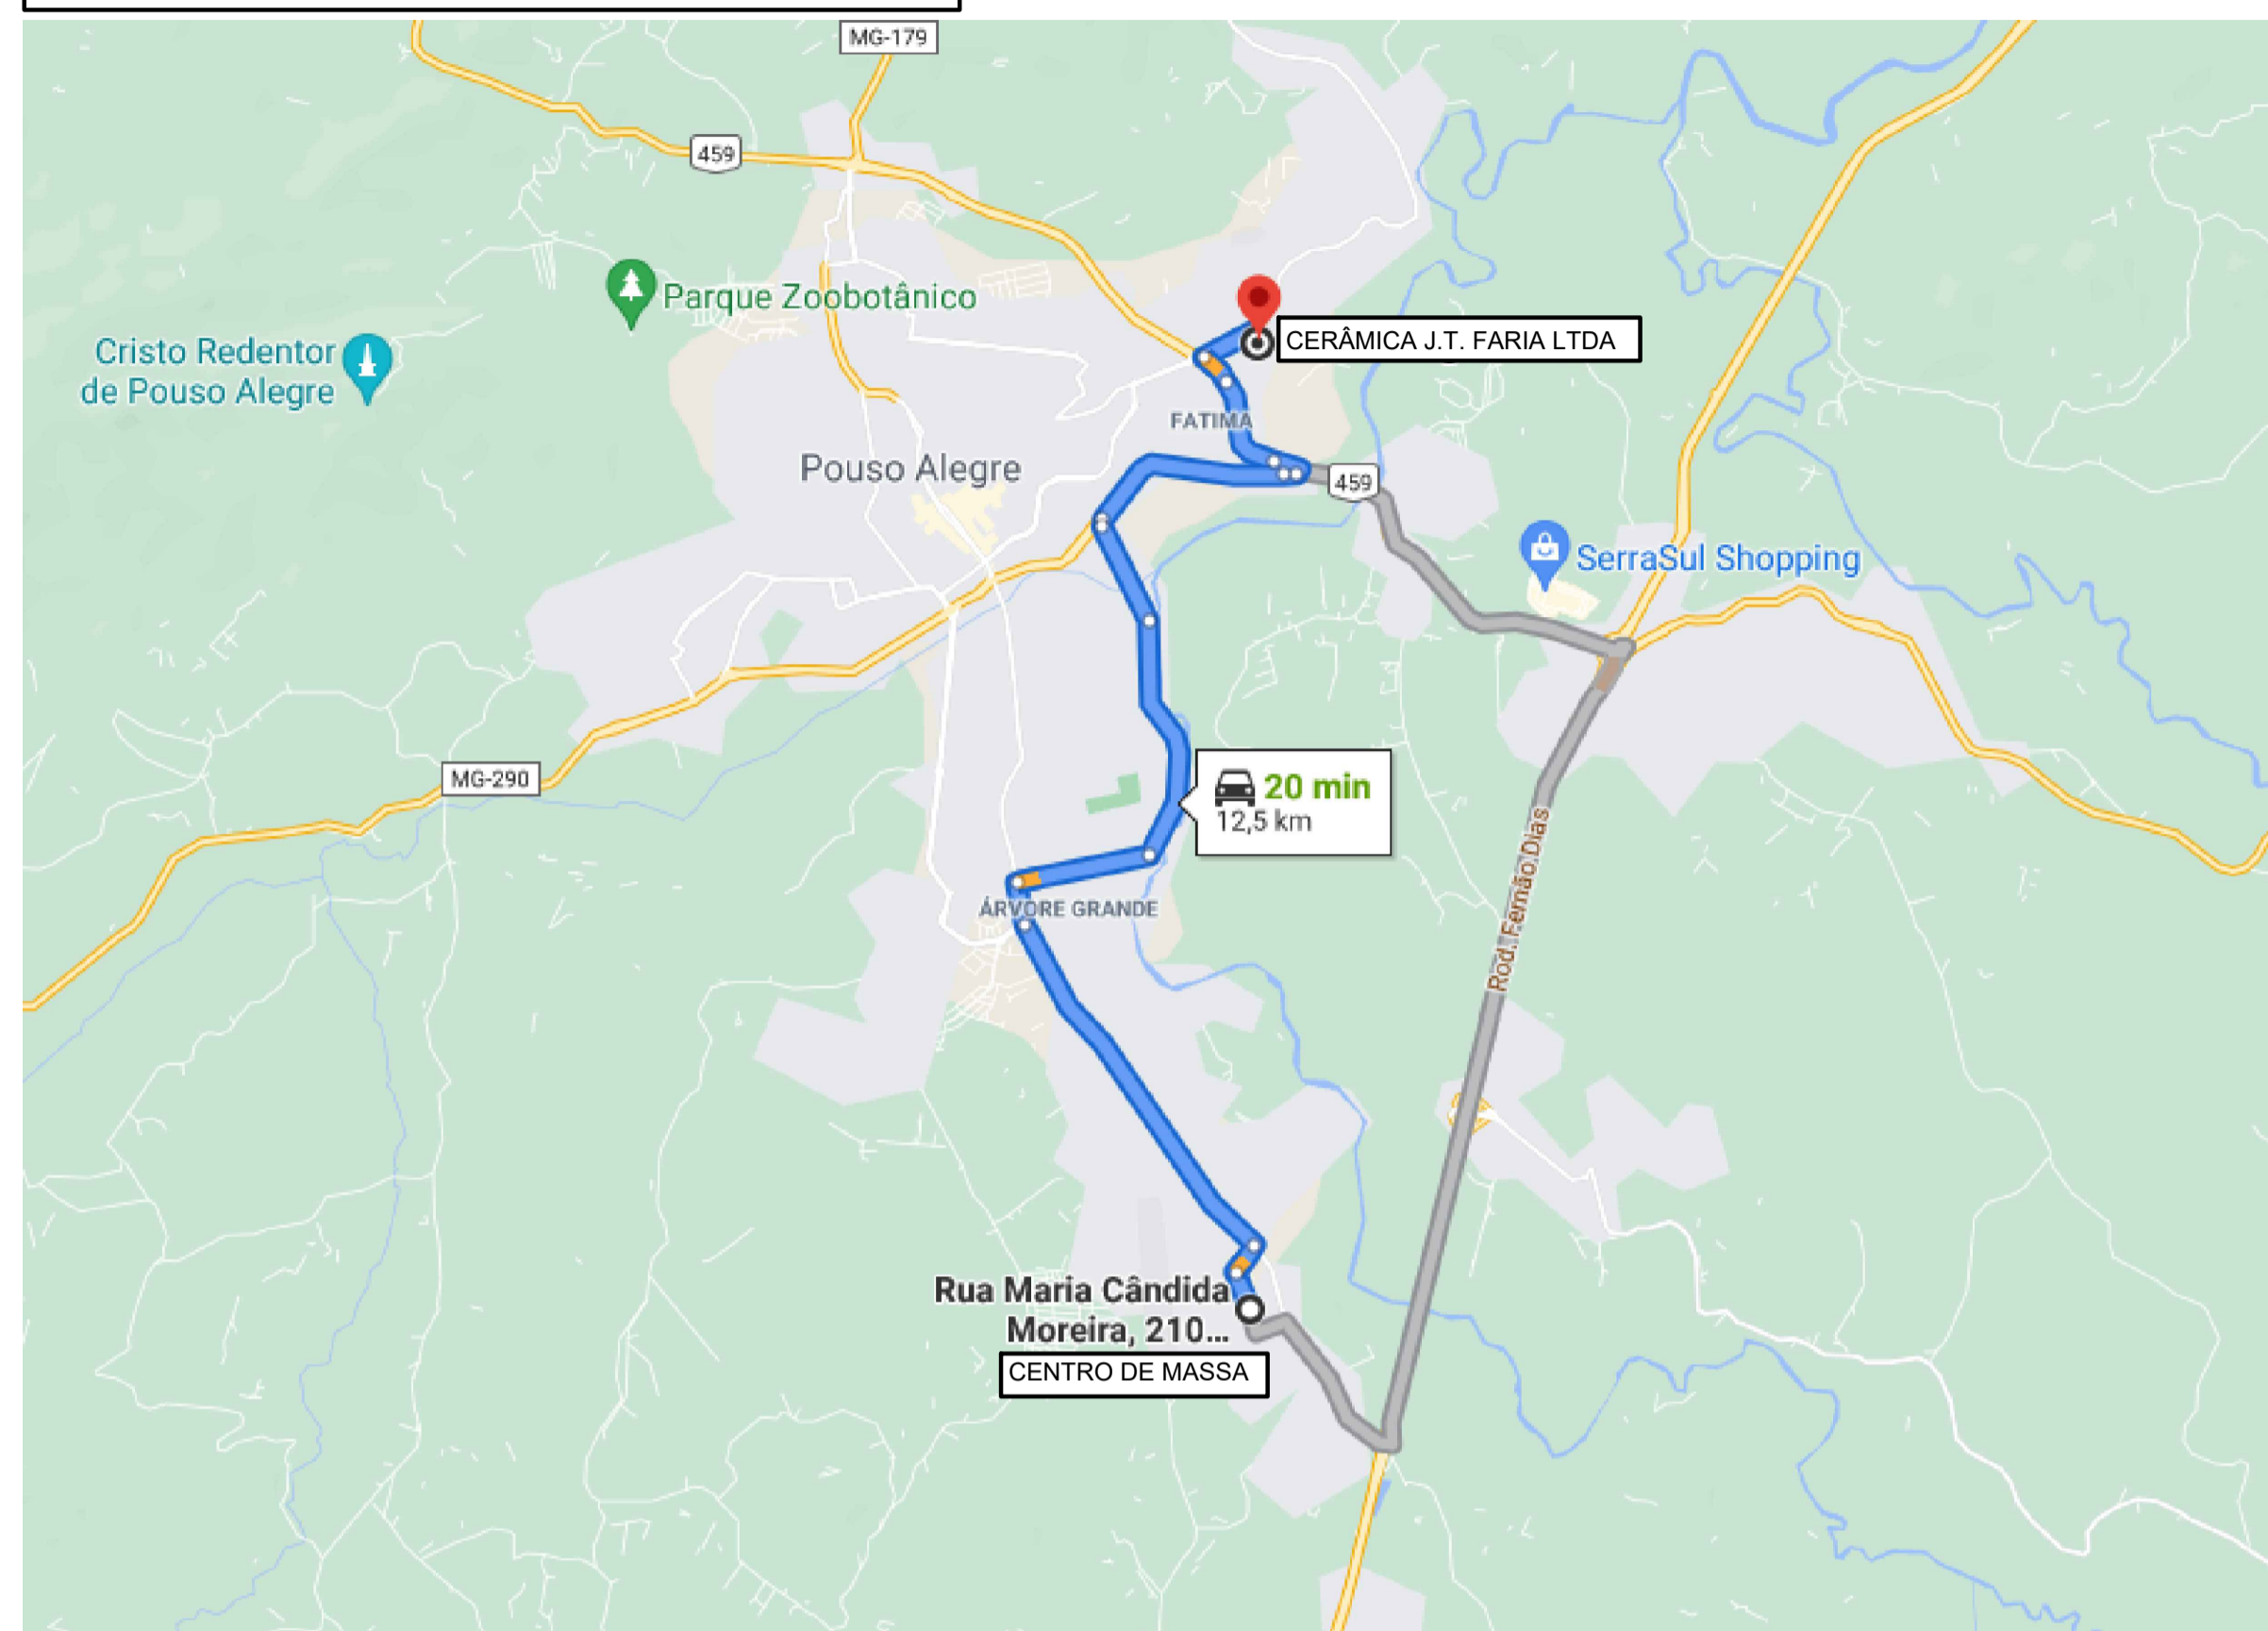


**ROTA PARA MATERIAIS PÉTREOS 17,2 KM**

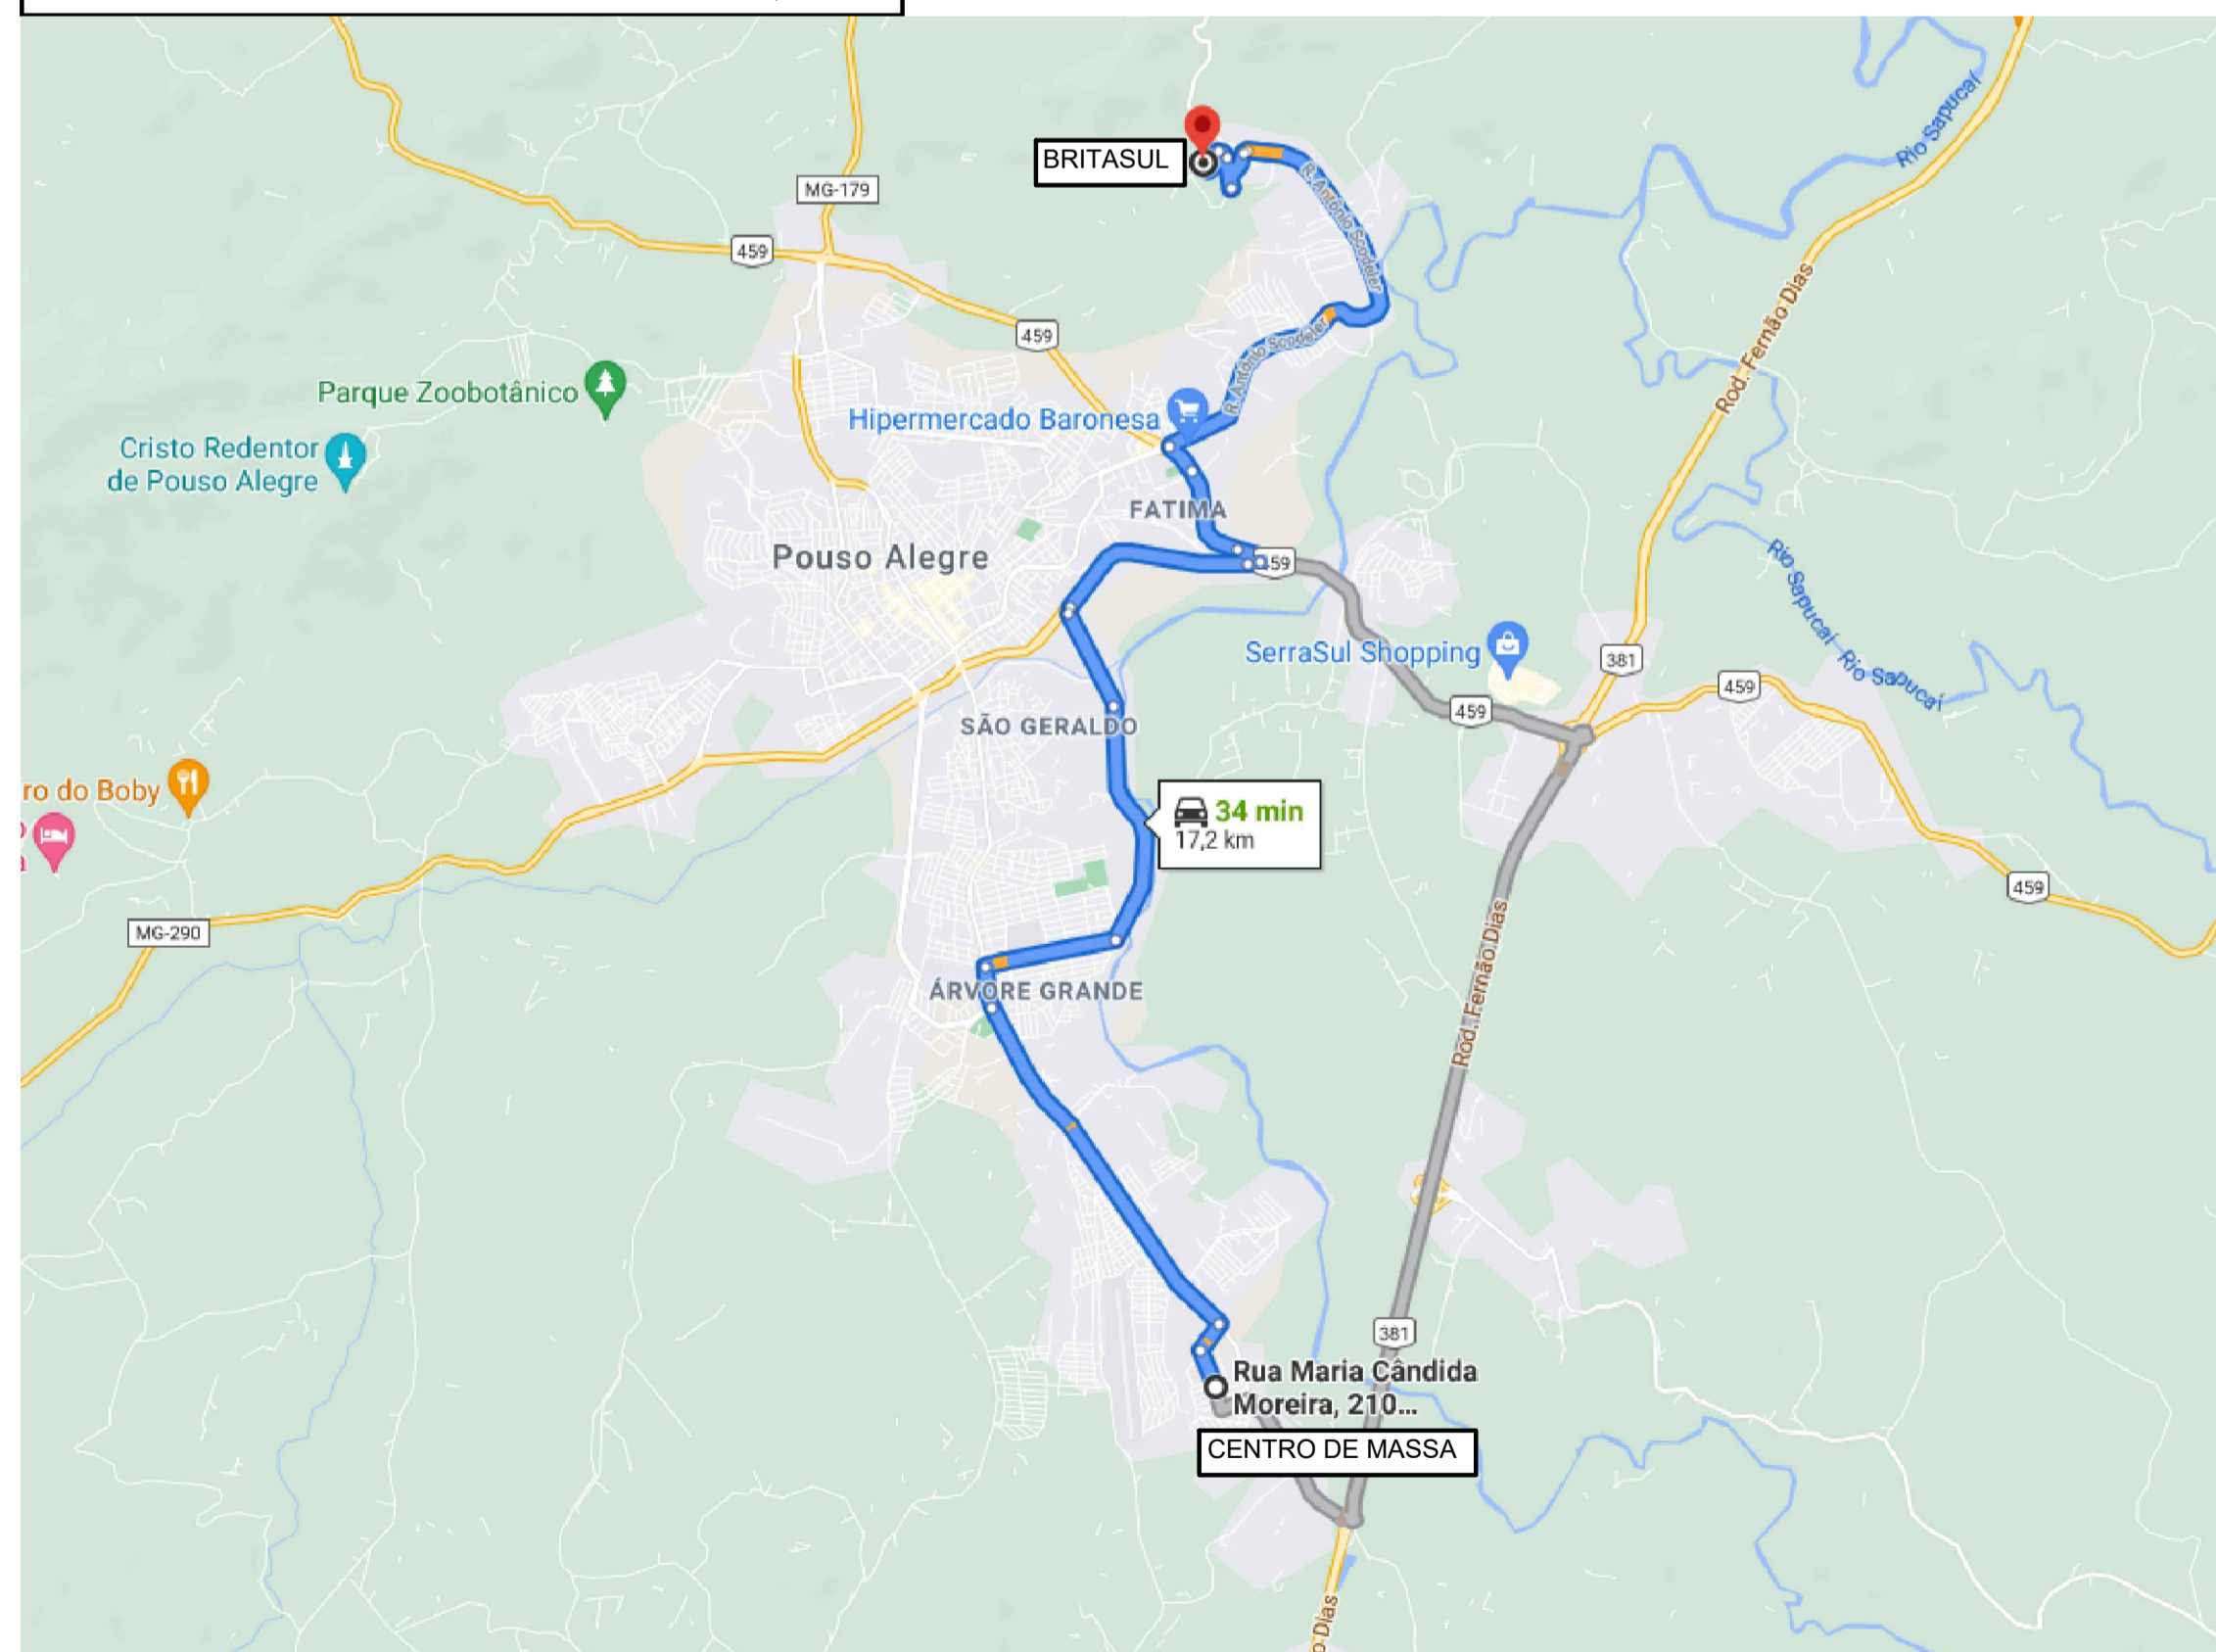

**ROTA PARA BOTA-FORA DE RESÍDUO DE CONSTRUÇÃO CIVIL 5,8 KM**

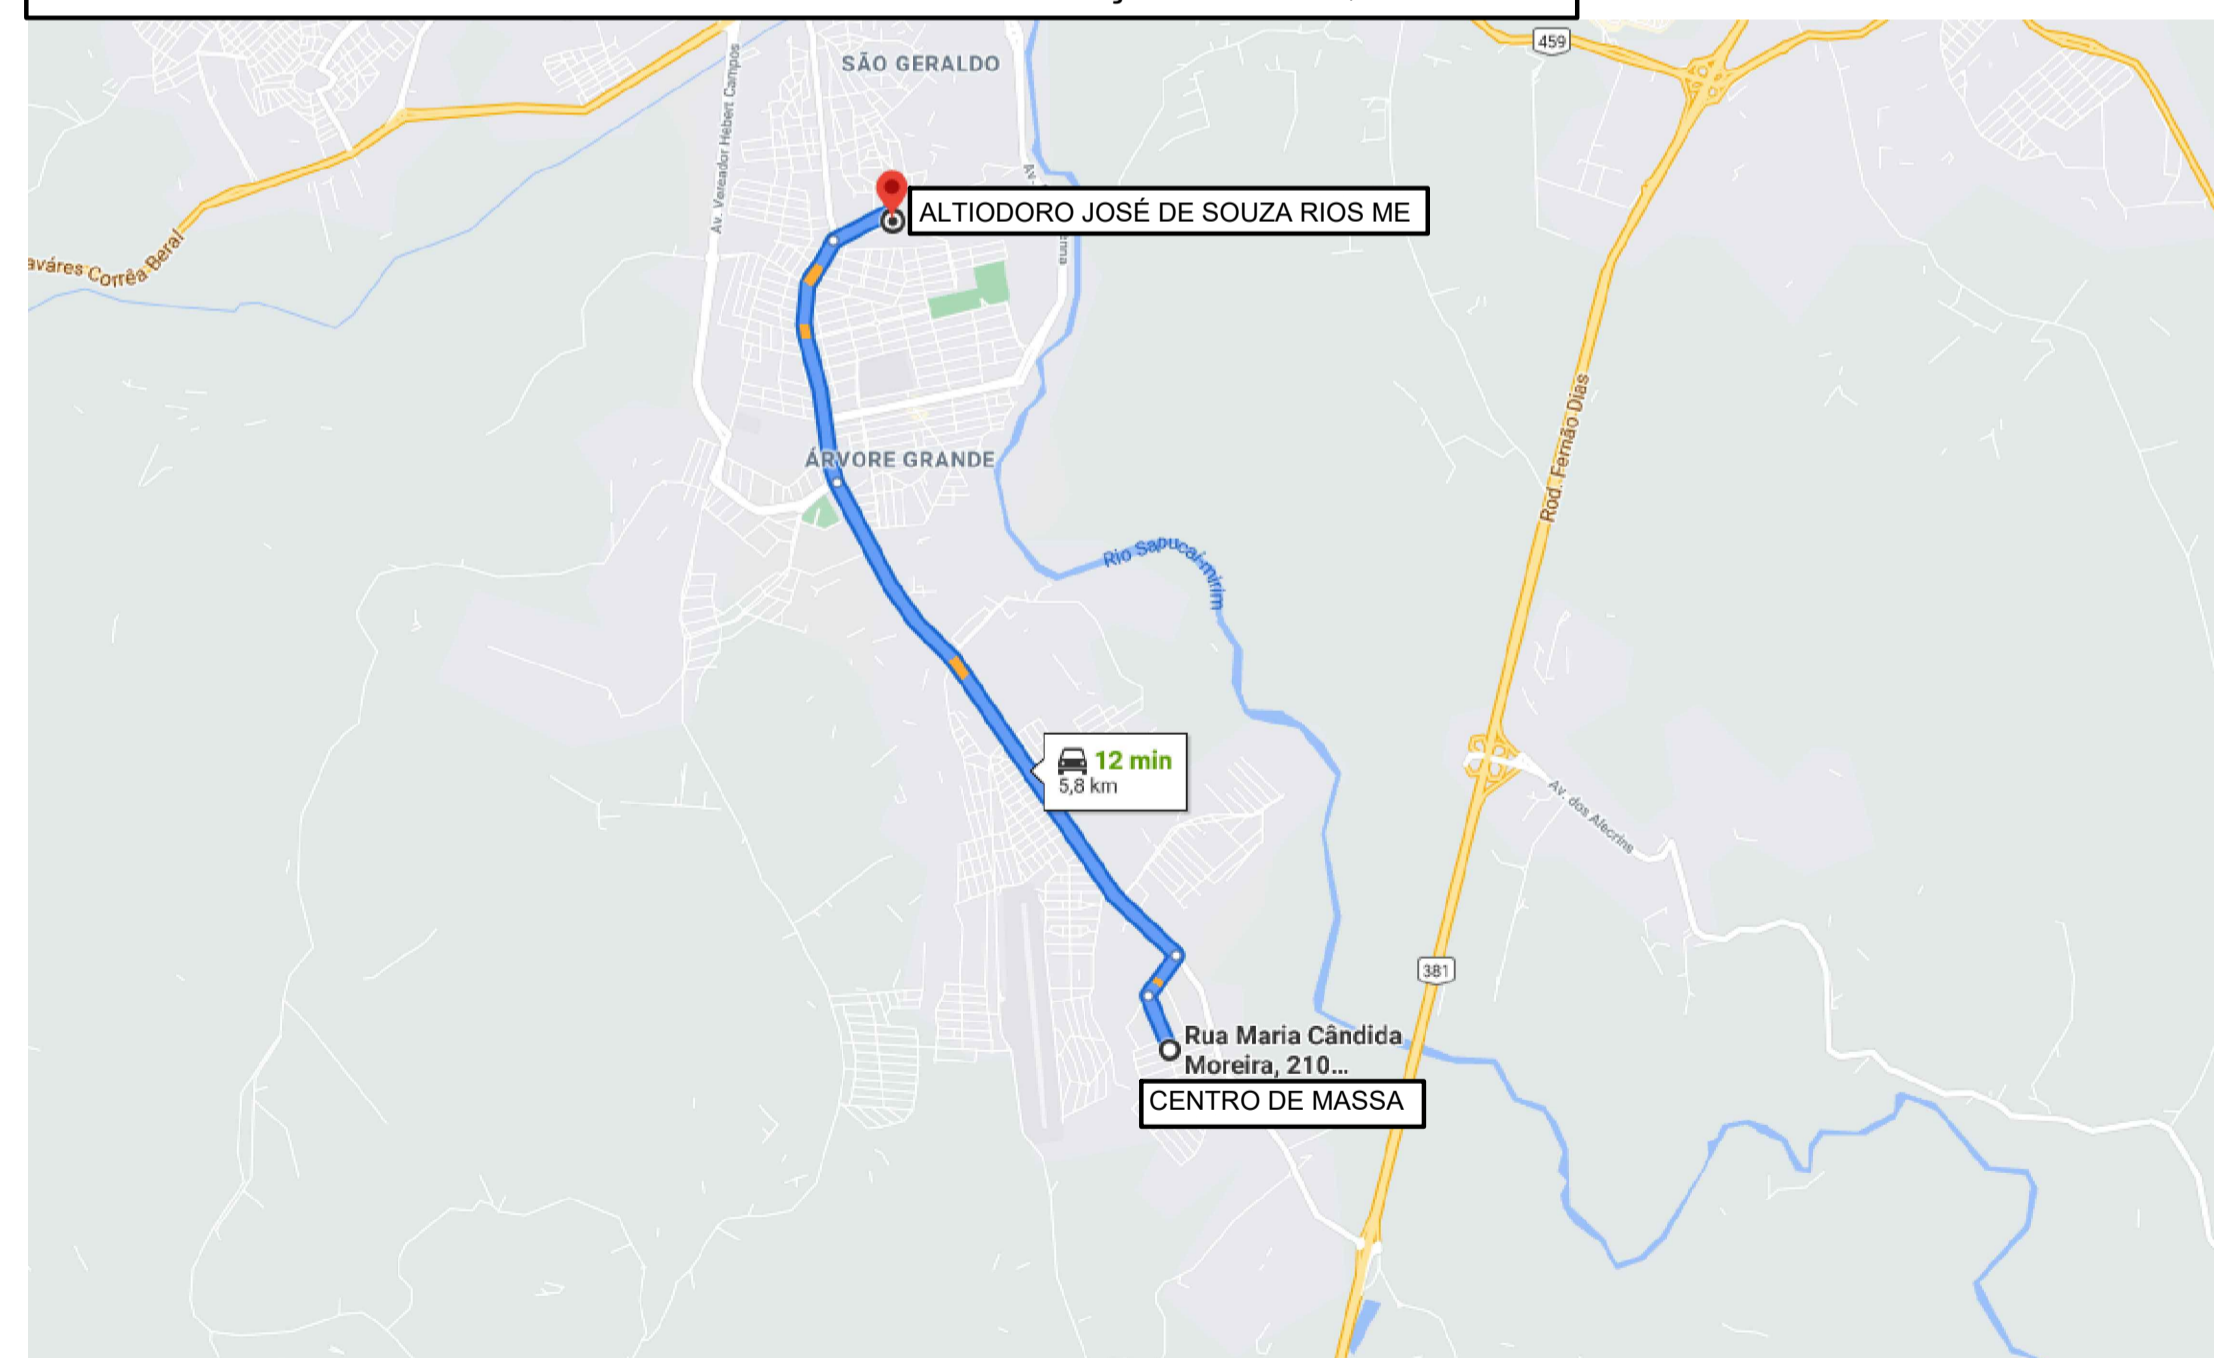

**ROTA PARA REFINARIA DE PETRÓLEO - 206 KM**

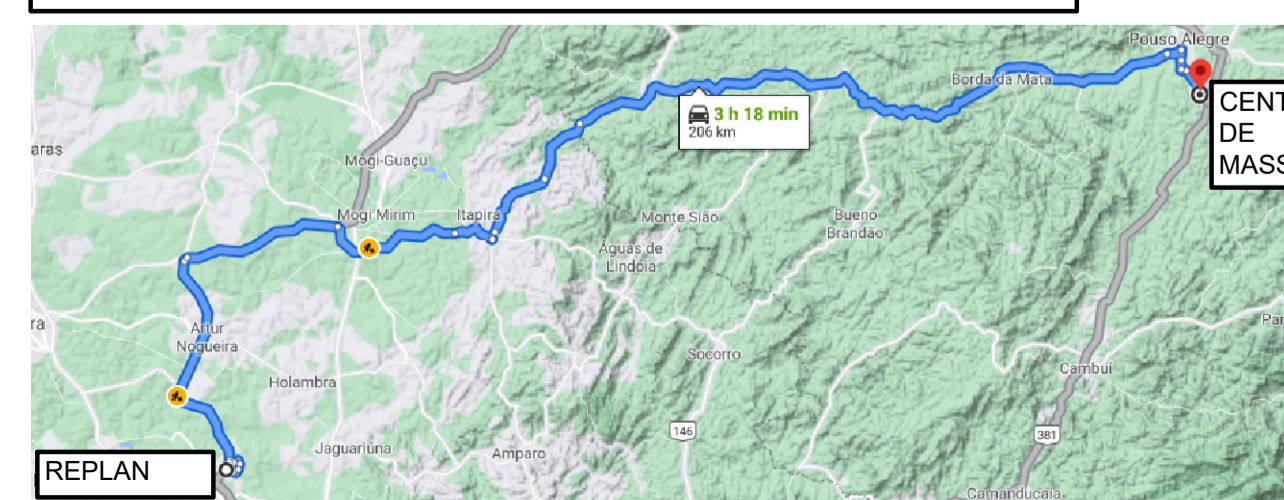

QUADRO DE DISTÂNCIAS DE PERCURSO (VEÍCULO CARREGADO)		
DE	PARA	DIST (KM)
USINA DE ASFALTO	CENTRO DE MASSA	18,10
BRITASUL - MATERIAIS PÉTREOS	CENTRO DE MASSA	17,20
REFINARIA DE PETRÓLEO - PAULÍNIA	CENTRO DE MASSA	206,00
CENTRO DE MASSA	BOTA FORA - RESÍDUOS	5,80
CENTRO DE MASSA	BOTA FORA - SOLO	12,50

REV. 00	25/06/21	EMIÇÃO INICIAL	DAC
REVISÃO:	DATA :	DESCRIÇÃO:	RESP.:

CLIENTE



Prefeitura Municipal de **Pouso Alegre**

PROJETO



Rua Miguel Vianna, nº 81, Sala 12  
Bairro Morro Chic  
CEP: 37500-080 – Itajubá / MG  
Tel: (35) 3623-5720  
www.dacengenharia.com.br

GERÊNCIA DE PROJETOS  
DENIS SOUZA SILVA CREA: MG-127.216/D

COORDENAÇÃO DE PROJETOS  
ALOSIO CAETANO FERREIRA CREA: MG-97.132/D

RESPONSÁVEL TÉCNICO  
FLÁVIA C BARBOSA CREA: MG-187.842/D

PROJETO  
FELIPE G. ALEXANDRE

DESENHO  
TÓLIO LEMOS MORAES

EMPREENDIMENTO

**RECAPEAMENTO DO BAIRRO MORUMBI – TRECHO 2**

ENDEREÇO  
BAIRRO MORUMBI  
POUSO ALEGRE – MG

ASSUNTO  
DISTÂNCIA MÉDIA DE TRANSPORTE

DISCIPLINA  
D.M.T

FASE DO PROJETO  
EXECUTIVO

FOLHA Nº.  
ÚNICA

DATA INICIAL	ESCALA	REVISÃO	ARQUIVO
25/06/2021	INDICADA	ROO	DAC-FMPA-MORUMBI-DMT.R01.DWG