PROJETO ARQUITETÔNICO P.E.M. MONSENHOR MENDONÇA

Escala: 1:50

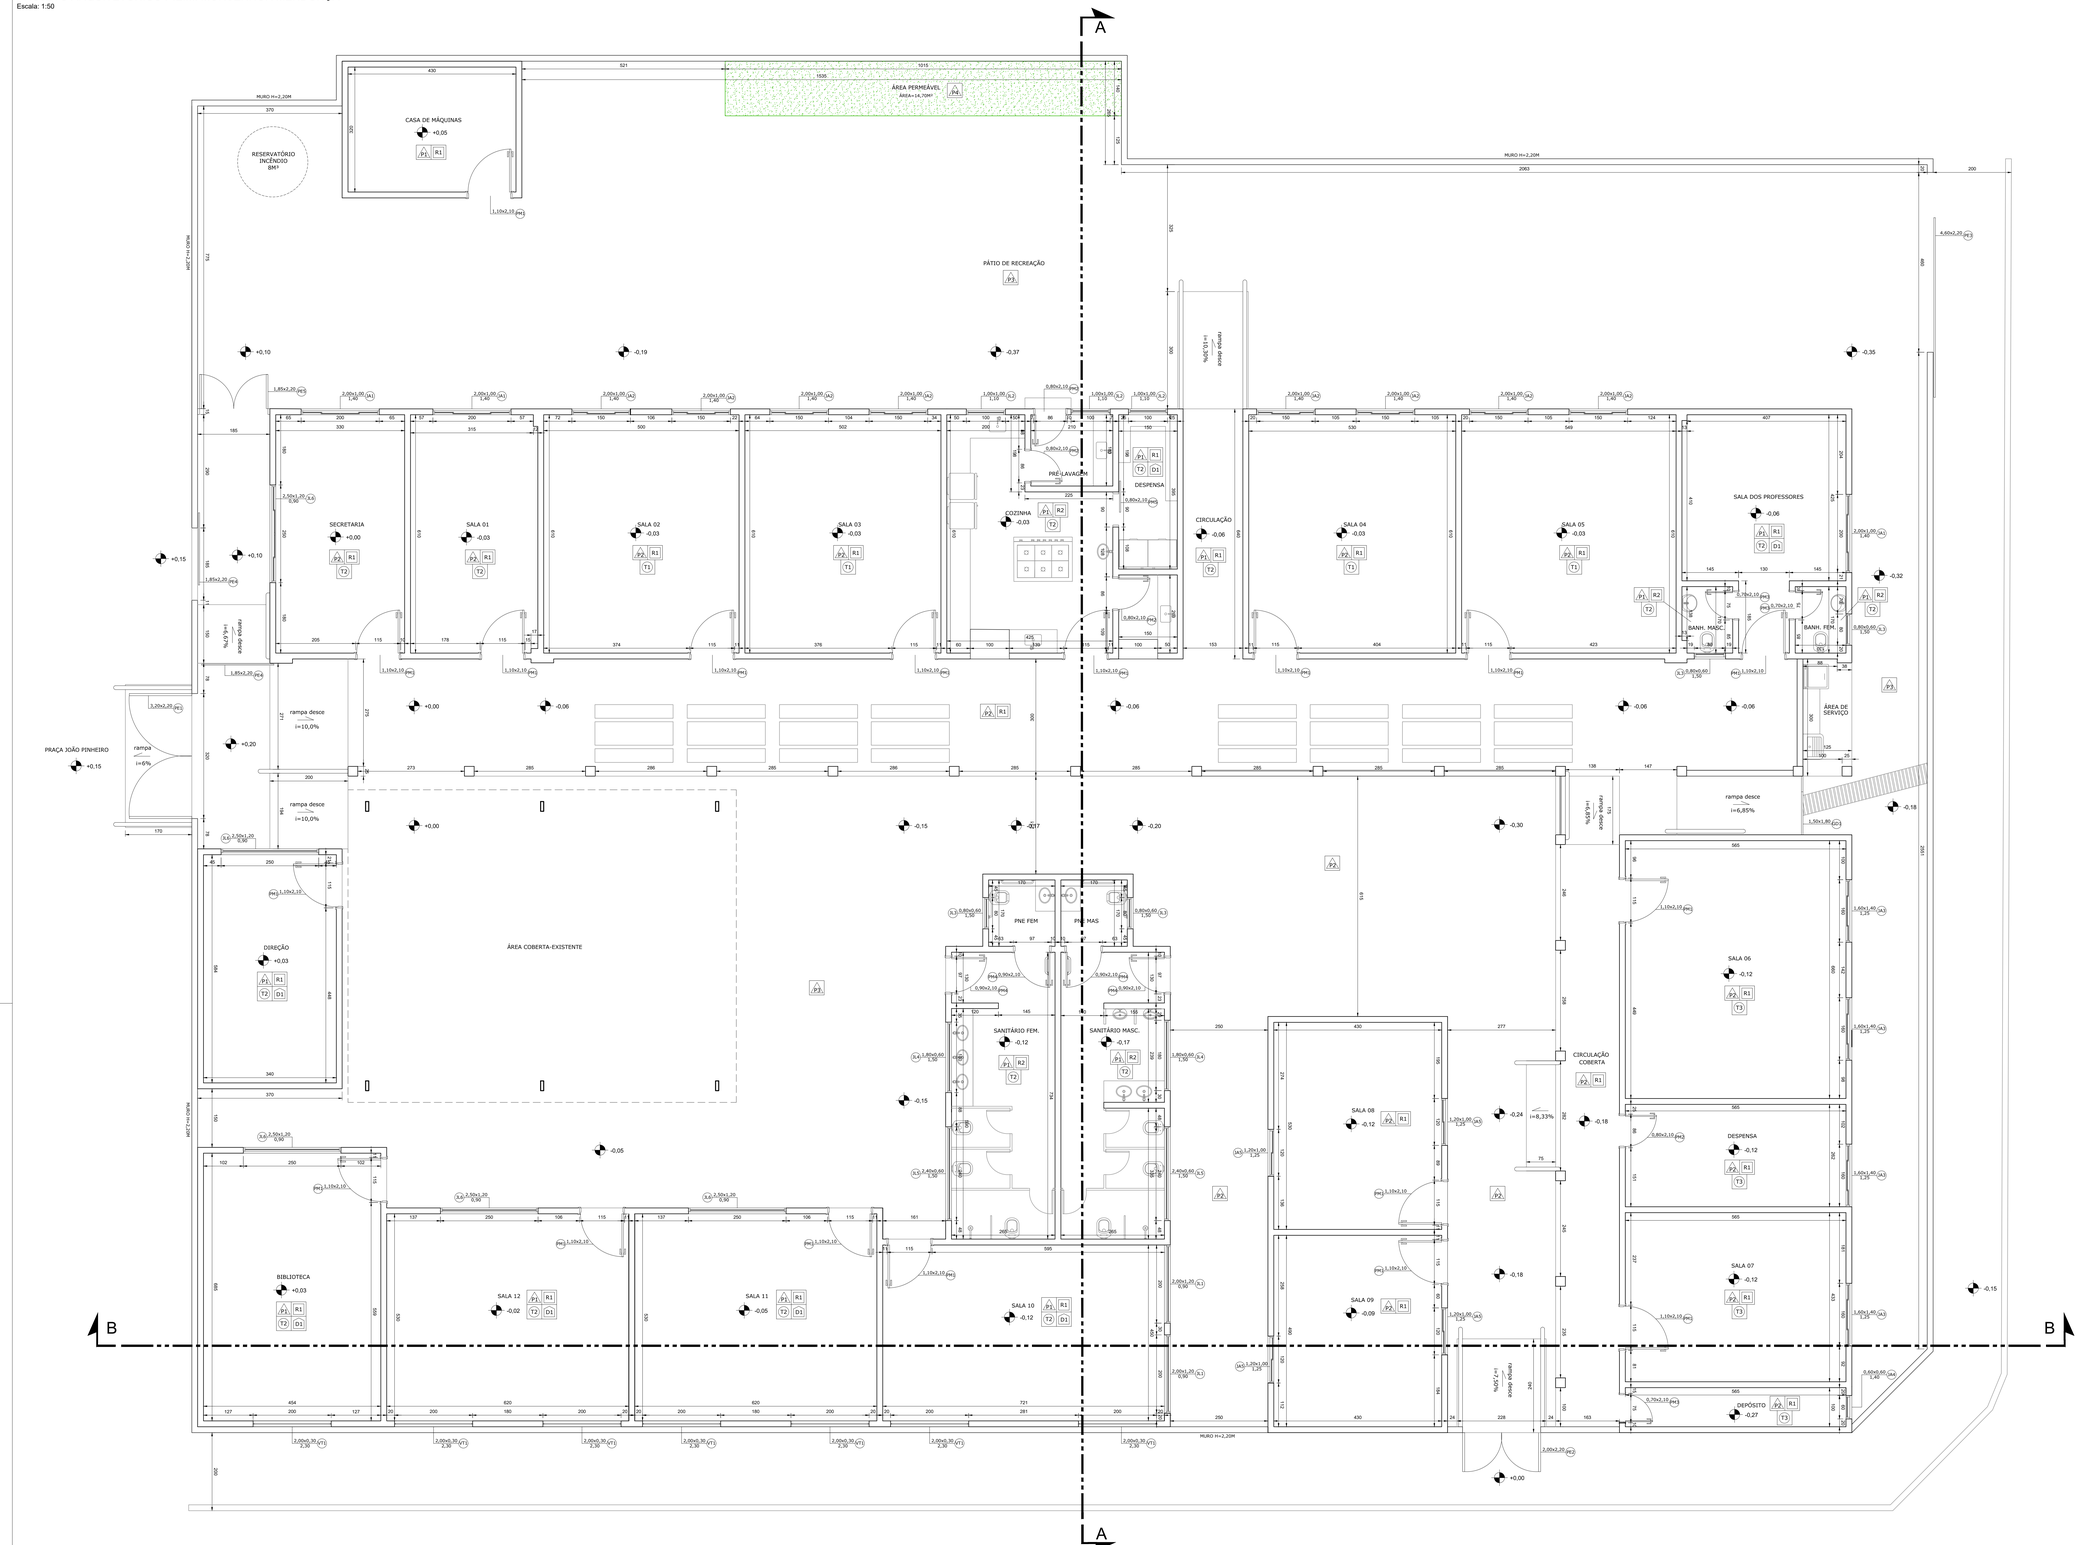

QUADRO DE ÁREAS	
ÁREA DO TERRENO	1.501,36 M²
ÁREA EXISTENTE	615,70 M²
ÁREA A CONSTRUIR	305,44 M²
ÁREA TOTAL	921,14 M²
TAXA DE OCUPAÇÃO	87,61 %
COEFICIENTE DE APROVEITAMENTO	0,8761
ÁREA PERMEÁVEL	14,70 M²

QUADRO DE ESQUADRIAS					
TIPO	LARGURA	ALTURA	PEITORIL	QUANT.	MODELO
PORTAS					
PM1	1,10	2,10	---	18	MADEIRA FOLHA ÚNICA ABERTURA CONVENCIONAL
PM2	0,80	2,10	---	04	MADEIRA FOLHA ÚNICA ABERTURA CONVENCIONAL
PM3	0,70	2,10	---	03	MADEIRA FOLHA ÚNICA ABERTURA CONVENCIONAL
PM4	0,90	2,10	---	04	MADEIRA FOLHA ÚNICA ABERTURA CONVENCIONAL
PM5	0,80	2,10	---	01	MADEIRA FOLHA ÚNICA ABERTURA DESLIZANTE
PE1	3,20	2,20	---	01	PORTÃO DE AÇO 2 FOLHAS ABRIR
PE2	2,00	2,20	---	01	PORTÃO DE AÇO 2 FOLHAS ABRIR
PE3	4,60	2,20	---	01	PORTÃO DE AÇO FOLHA ÚNICA ABRIR
PE4	1,85	2,20	---	02	PORTÃO DE AÇO FOLHA ÚNICA DESLIZANTE
PE5	1,85	2,20	---	01	PORTÃO DE AÇO DUAS FOLHAS ABRIR
GD1	1,50	1,80	---	01	PORTÃO DE AÇO DUAS FOLHAS ABRIR

QUADRO DE ESQUADRIAS					
TIPO	LARGURA	ALTURA	PEITORIL	QUANT.	MODELO
JANELAS					
JA1	2,00	1,00	1,40	03	AÇO E VIDRO MODELO BASCULANTE
JA2	1,50	1,00	1,40	08	AÇO E VIDRO MODELO BASCULANTE
JA3	1,60	1,40	1,25	04	AÇO E VIDRO MODELO BASCULANTE
JA4	0,60	0,60	1,40	01	AÇO E VIDRO MODELO BASCULANTE
JA5	1,20	1,00	1,25	04	AÇO E VIDRO MODELO BASCULANTE
JL1	2,00	1,20	0,90	02	ALUMÍNIO E VIDRO 3 FOLHAS DESLIZANTES
JL2	1,00	1,00	1,10	03	ALUMÍNIO E VIDRO 2 FOLHAS DESLIZANTES
JL3	0,80	0,60	1,50	04	ALUMÍNIO E VIDRO MAXIM-AR FOLHA ÚNICA
JL4	1,80	0,60	1,50	02	ALUMÍNIO E VIDRO MAXIM-AR 3 FECHAS
JL5	2,40	0,60	1,50	02	ALUMÍNIO E VIDRO MAXIM-AR 3 FECHAS
JL6	2,50	1,20	0,90	05	ALUMÍNIO E VIDRO 4 FOLHAS DESLIZANTES
VT1	2,00	0,40	2,35	07	VITRÔ DE VIDRO FOLHA ÚNICA

QUADRO DE ESPECIFICAÇÃO DE ACABAMENTO

PISO | REVESTIMENTO
TETO | RODAPÉ

PISO		
P1	PISO EM GRANILITE CINZA E=8 MM	
P2	PISO EXISTENTE	
P3	TINTA ACRÍLICA PREMIUM PARA PISO COR CONCRETO	
P4	GRAMA SÃO CARLOS	
TETO		
T1	FORRO EM DRYWALL	
T2	PINTURA EM TINTA ACRÍLICA PREMIUM - BRANCO FOSCO	
T3	FORRO EM PVC EXISTENTE	
RODAPÉ		
D1	RODAPÉ EM GRANILITE H=7 CM	
PAREDE INTERNA		
R1	PINTURA EM TINTA ACRÍLICA PREMIUM - BRANCO FOSCO	
R2	REVESTIMENTO ESMALTADO BRILHANTE TITANIUM BRANCO 25x35CM	
PAREDE EXTERNA		
R1	PINTURA EM TINTA ACRÍLICA PREMIUM - BRANCO FOSCO	

NOTAS:

1. COTAS EM CENTÍMETROS, E NÍVEIS EM METROS;
2. CONFERIR MEDIDAS NO LOCAL.
3. OS DETALHES CONSTRUTIVOS ESTÃO APRESENTADOS NO MEMORIAL DESCRITIVO.

REVISÃO	DATA :	DESCRIÇÃO:	RESP.:
REV. 00	16/08/19	EMISSÃO INICIAL	DAC

CLIENTE

Prefeitura Municipal de Pouso Alegre

PROJETO

DAC engenharia
Rua Miguel Vianna, nº 81, Sala 12
Bairro Morro Chic
CEP: 37500-080 – Itajubá / MG
Tel: (35) 3623-5720
www.dacengenharia.com.br

GERÊNCIA DE PROJETOS
DENIS DE SOUZA SILVA — CREA: MG-127.216/D

COORDENAÇÃO DE PROJETOS
ALOISIO CAETANO FERREIRA — CREA: MG-97.132/D

RESPONSÁVEL TÉCNICO
ENG°. CIVIL FLÁVIA C. BARBOSA — CREA: MG-187.843/D

PROJETO
DINÁ PELLEGRINI

DESENHO
THAIS COIMBRA

EMPREENDIMENTO

REFORMA E AMPLIAÇÃO DA PEM MONSENHOR MENDONÇA

ENDEREÇO
PRAÇA JOÃO PINHEIRO – BAIRRO CENTRO
POUSO ALEGRE – MINAS GERAIS

DISCIPLINA: ARQUITETÔNICO

FASE DO PROJETO: EXECUTIVO

ASSUNTO
PLANTA BAIXA E TABELA DE ESQUADRIAS
QUADRO DE ÁREAS E QUADRO DE ACABAMENTOS

FOLHA Nº: 01/02

DATA INICIAL	ESCALA	REVISÃO	ARQUIVO
16/08/2019	1:50	R00	DAC-PMPA-MSR-PE-ARQ-01-R00.DWG