



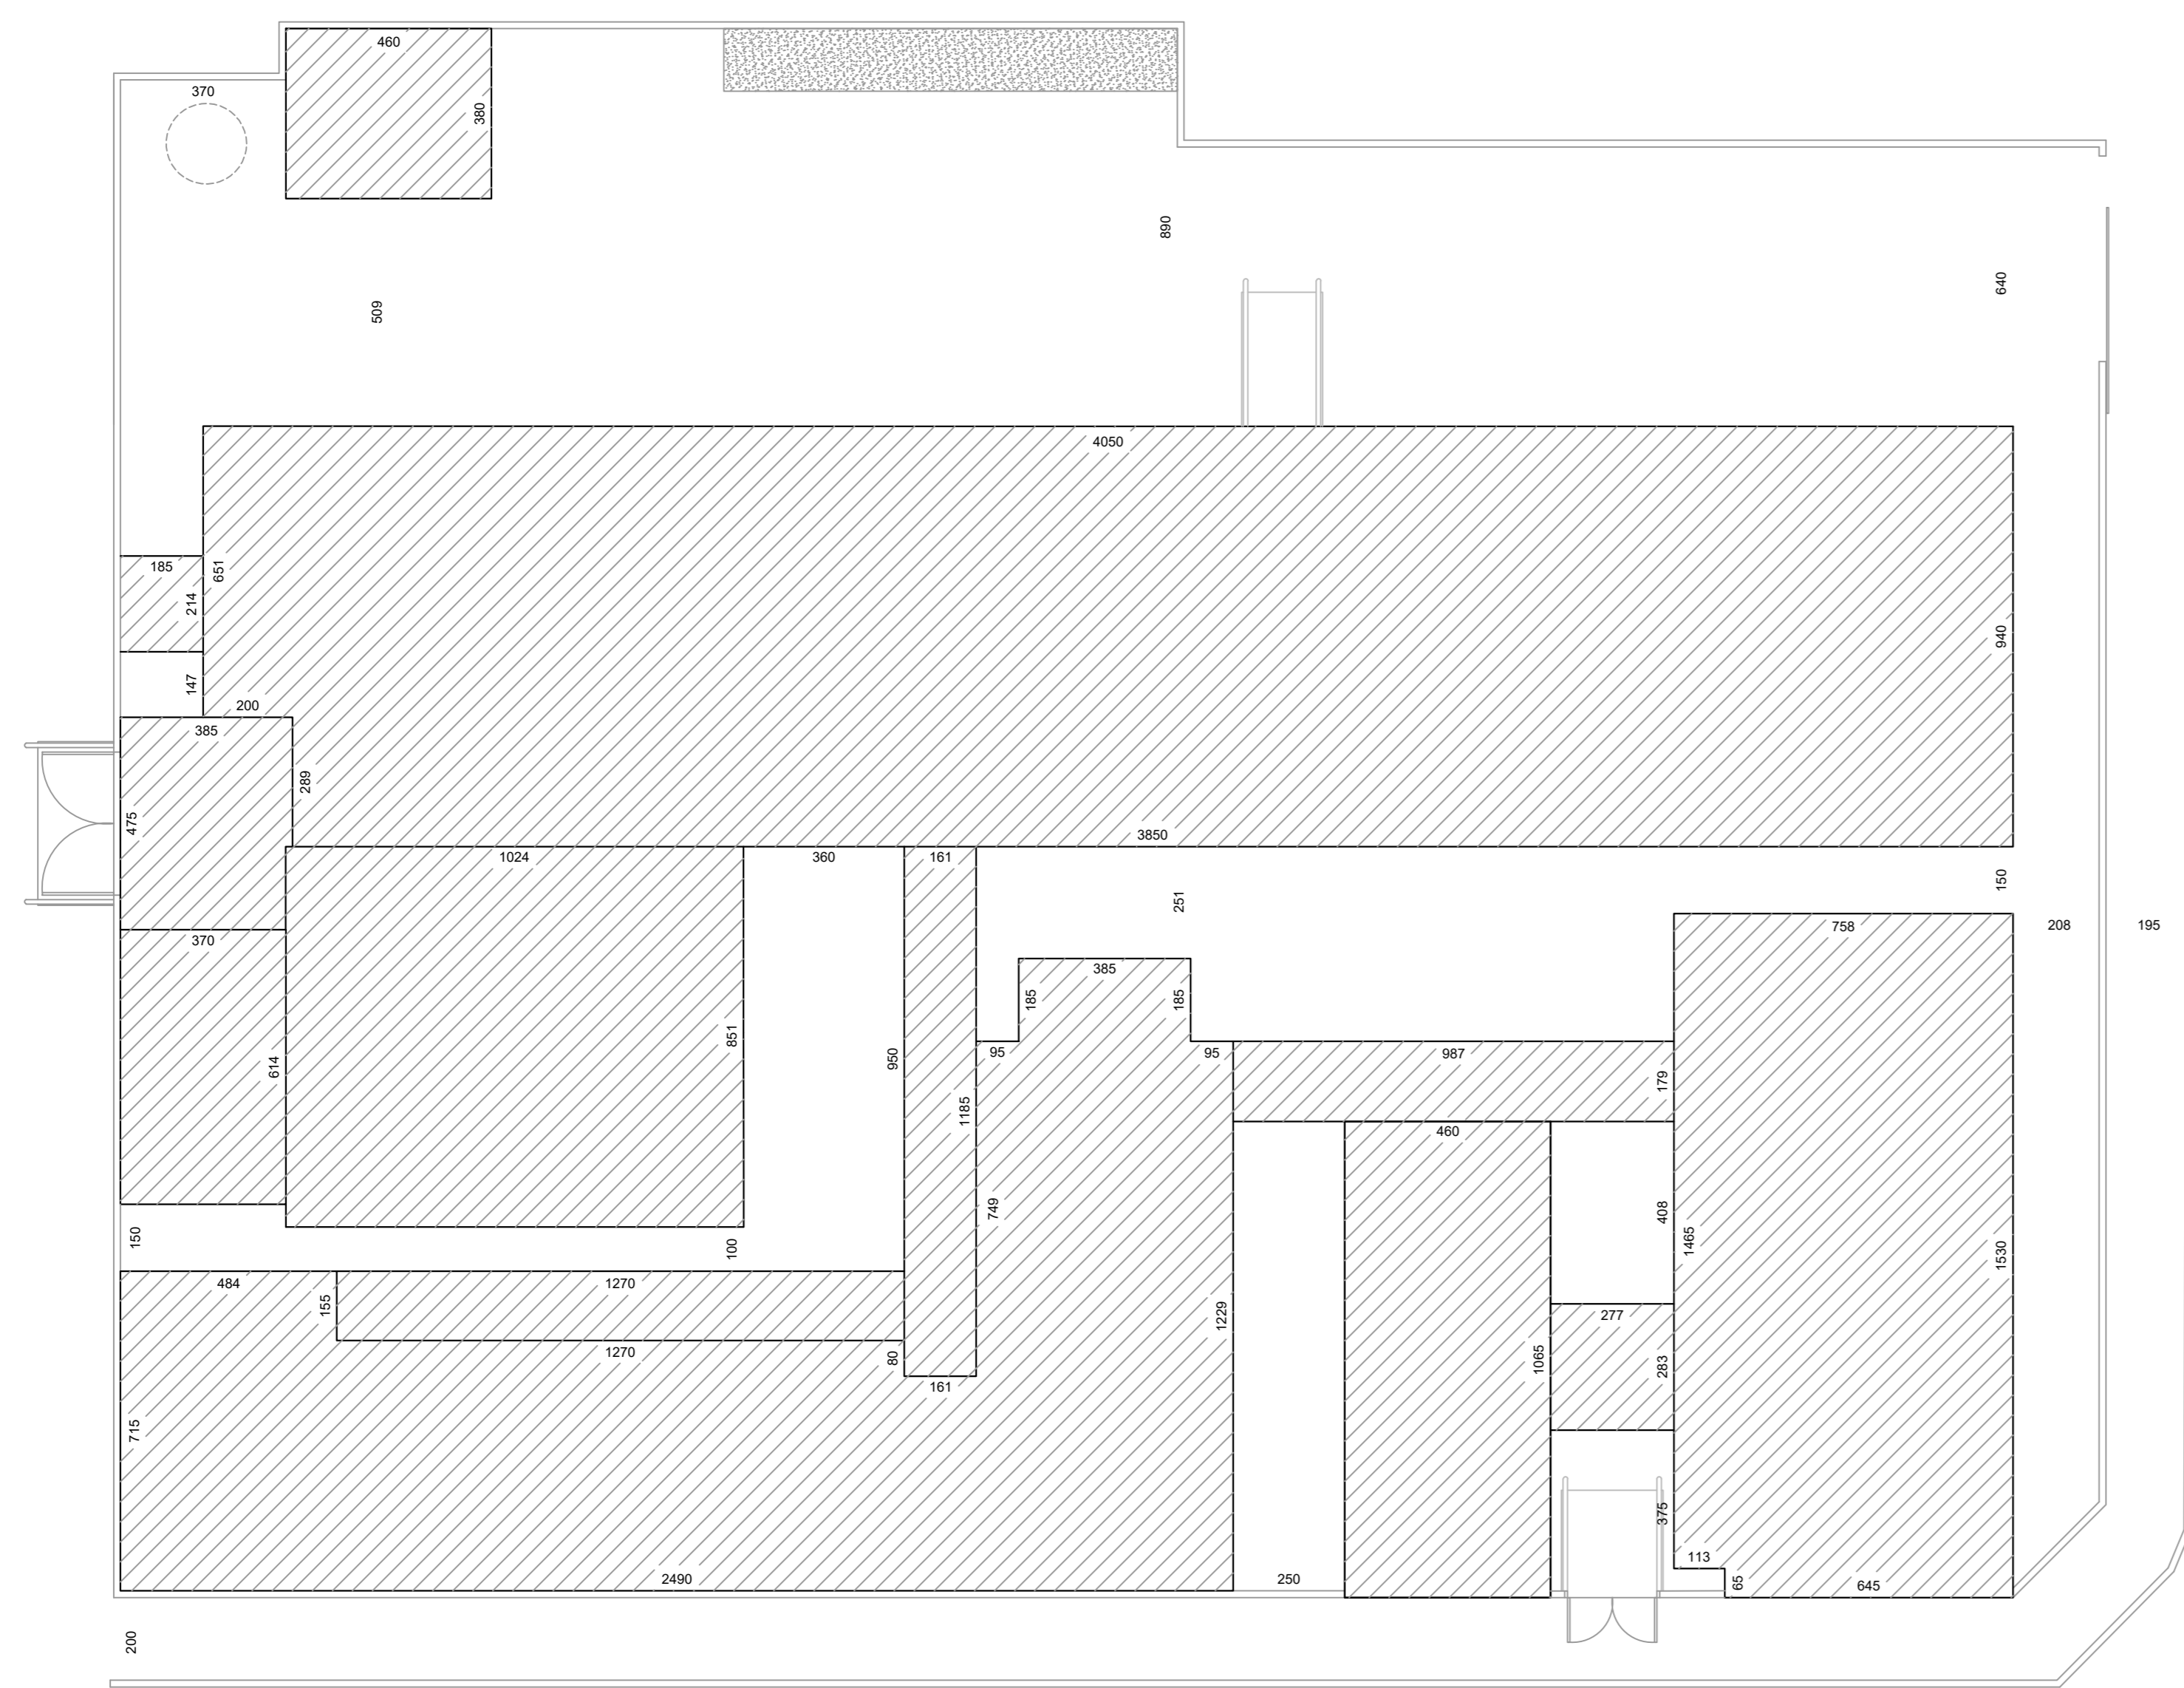


COBERTURA
Escala: 1:100




LOCAÇÃO
Escala: 1:125

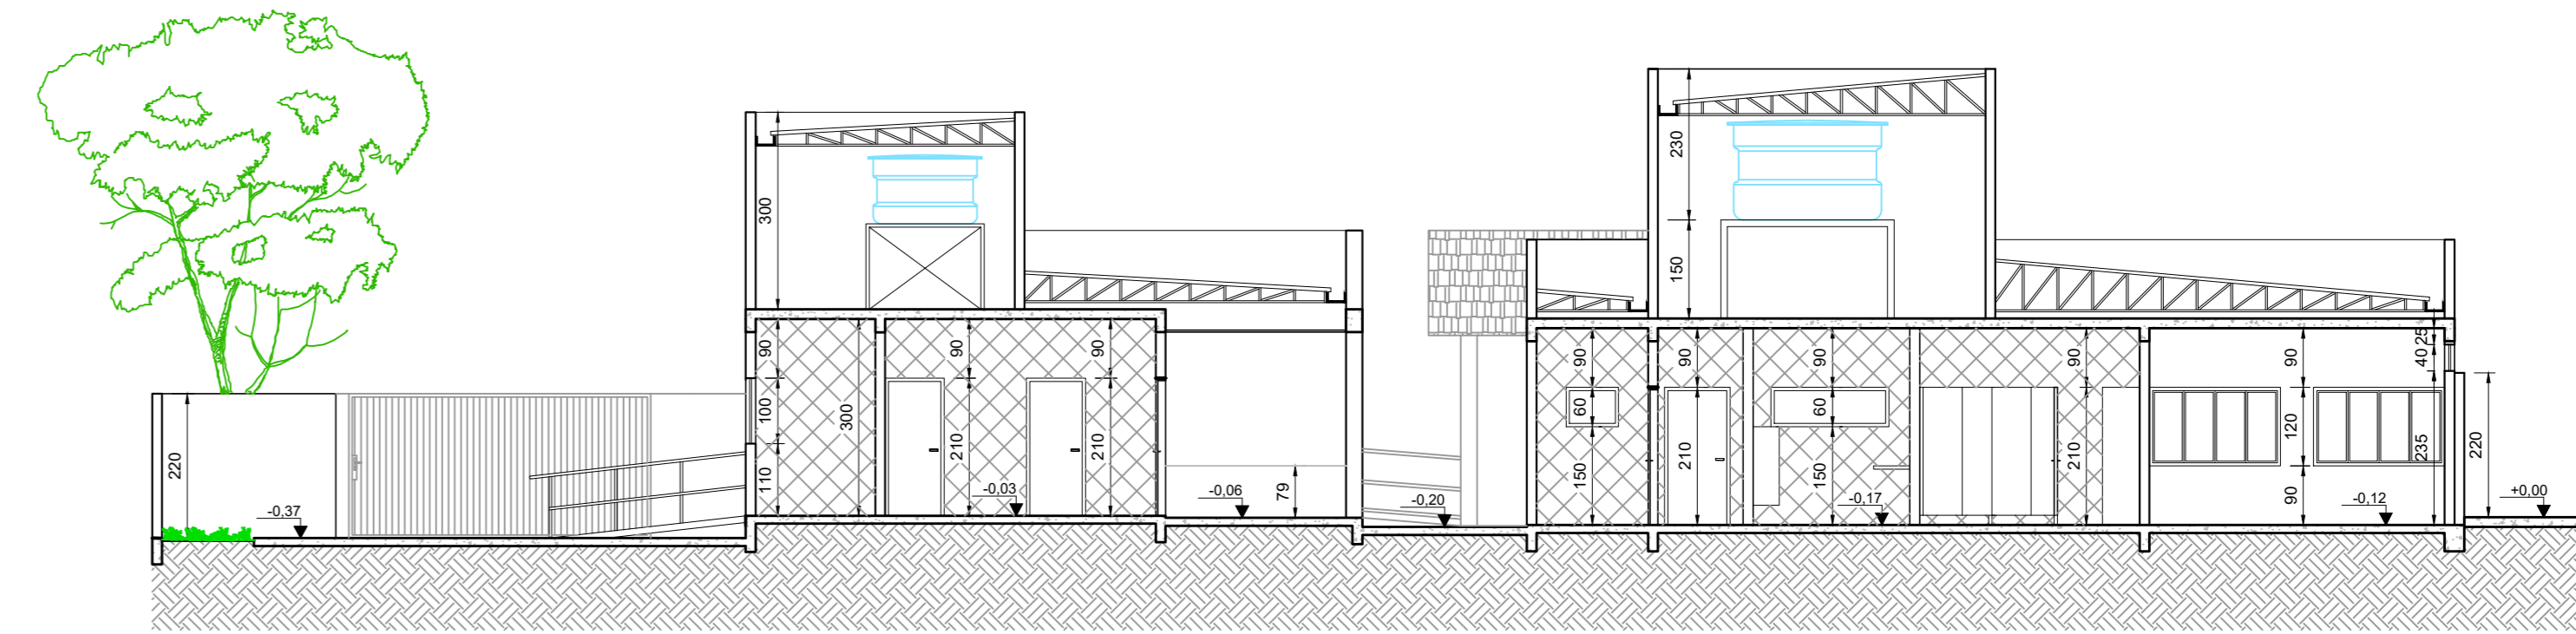


CORTE AA
Escala: 1:100

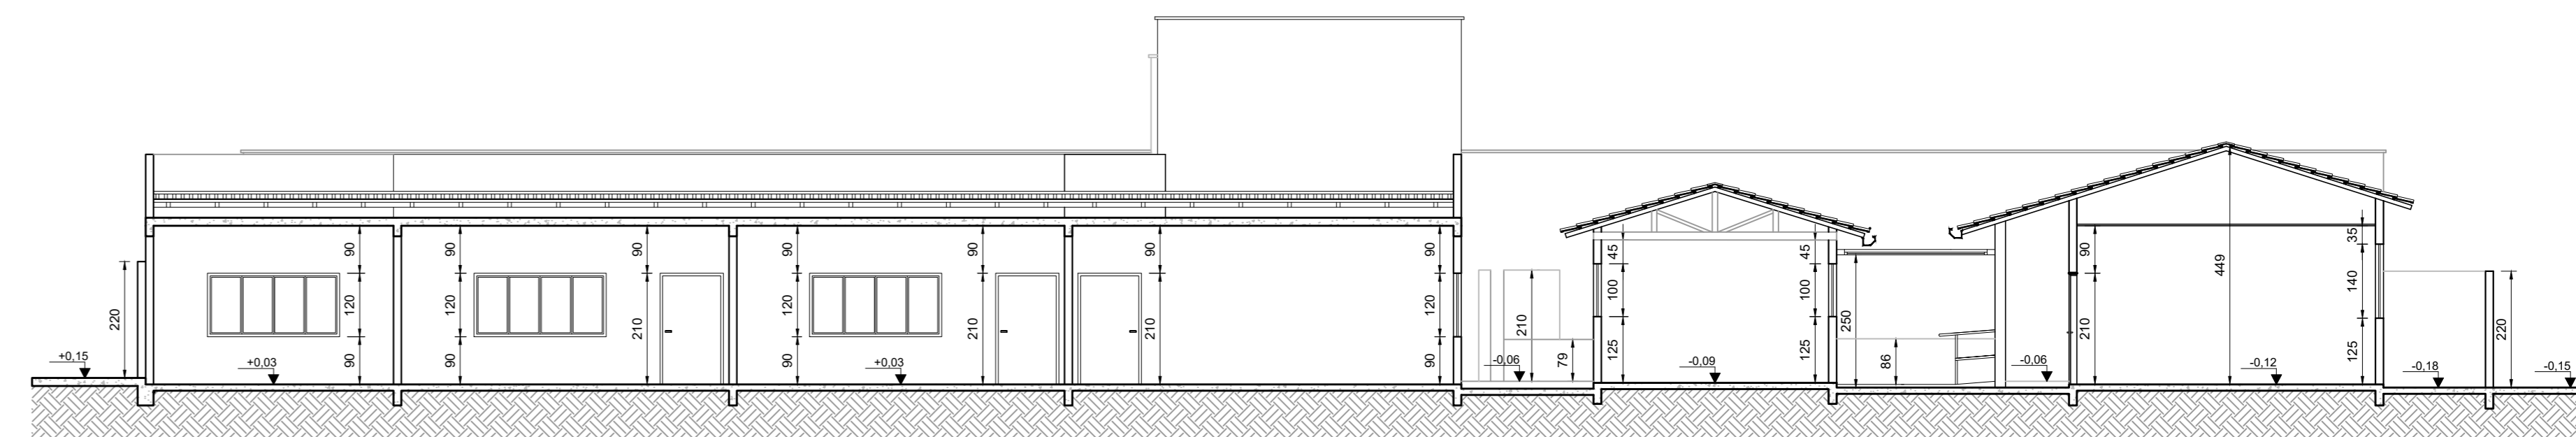

CORTE BB
Escala: 1:100

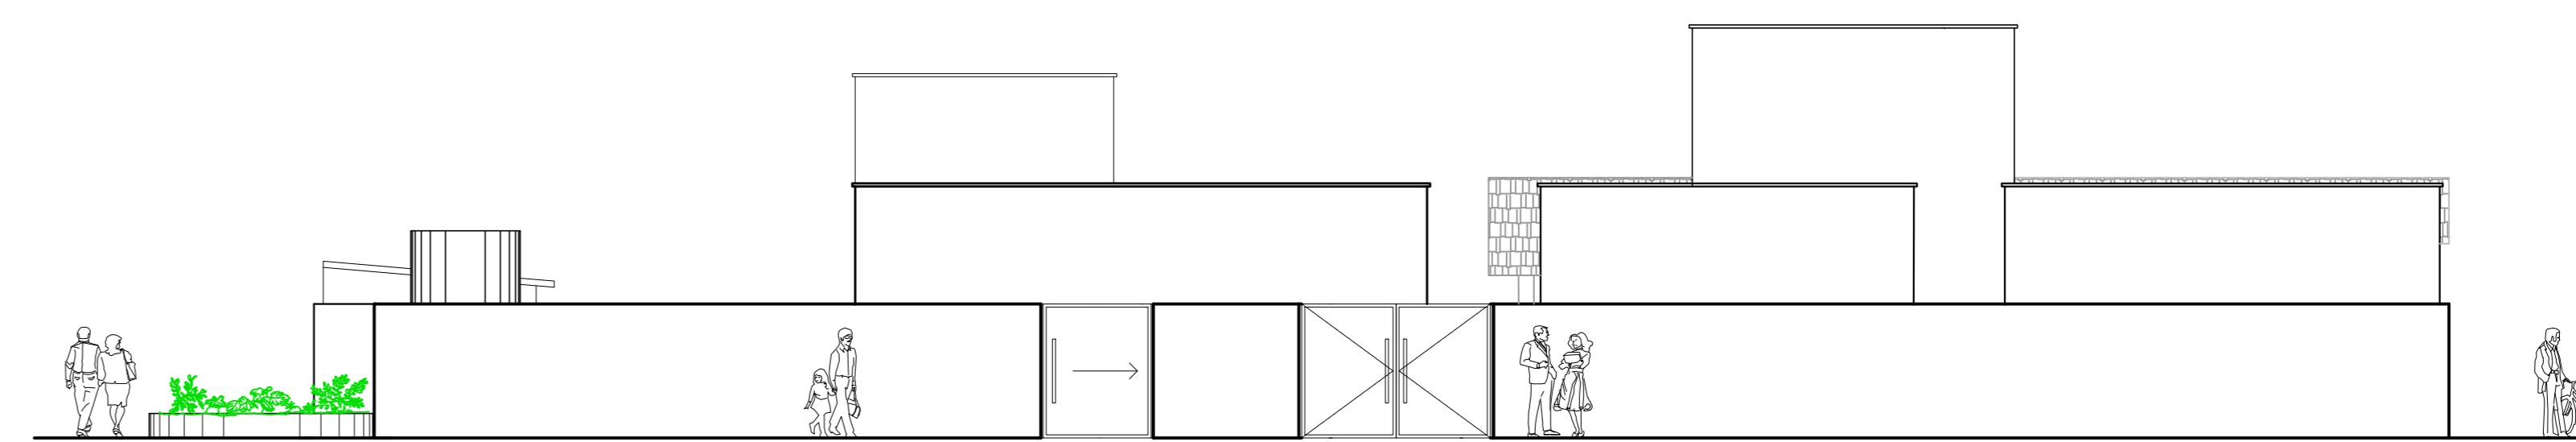


FACHADA
Escala: 1:100

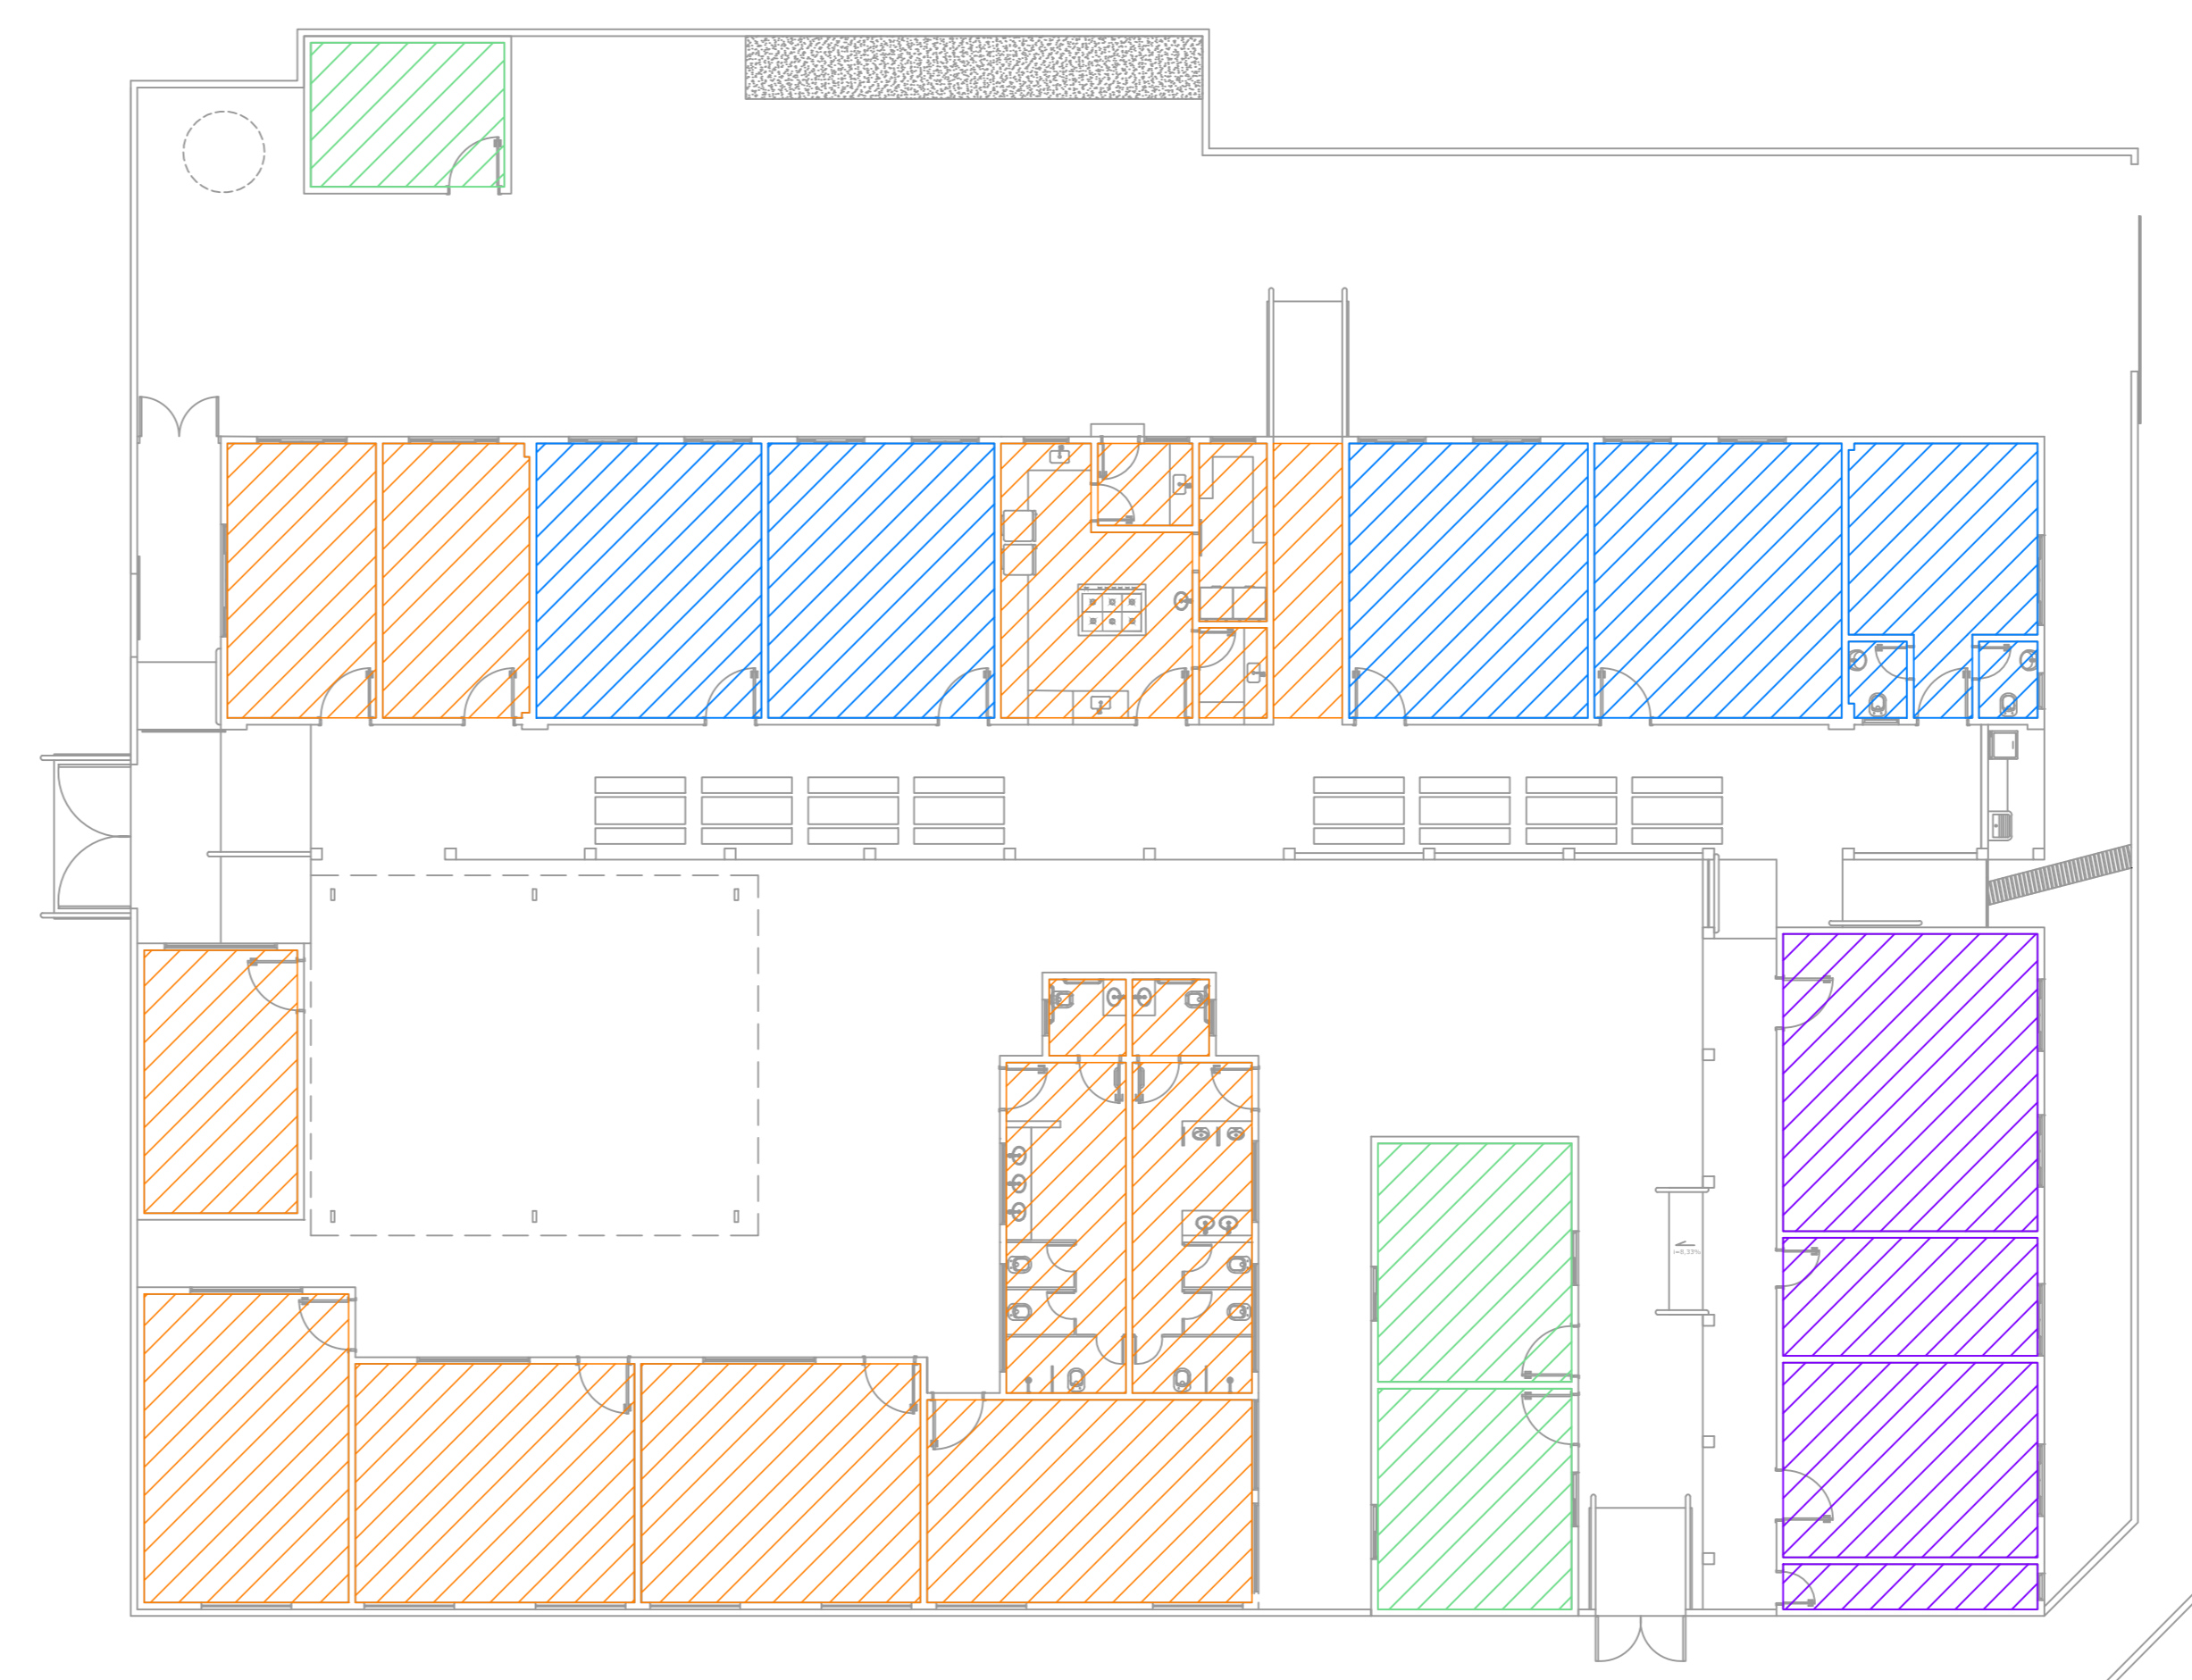

PLANTA DE FORRO
Escala: 1:175

- LEGENDA:**
- FORRO EM DRYWALL
 - FORRO DE GESSO DESEMPENADO
 - FORRO EM PVC
 - SEM FORRO

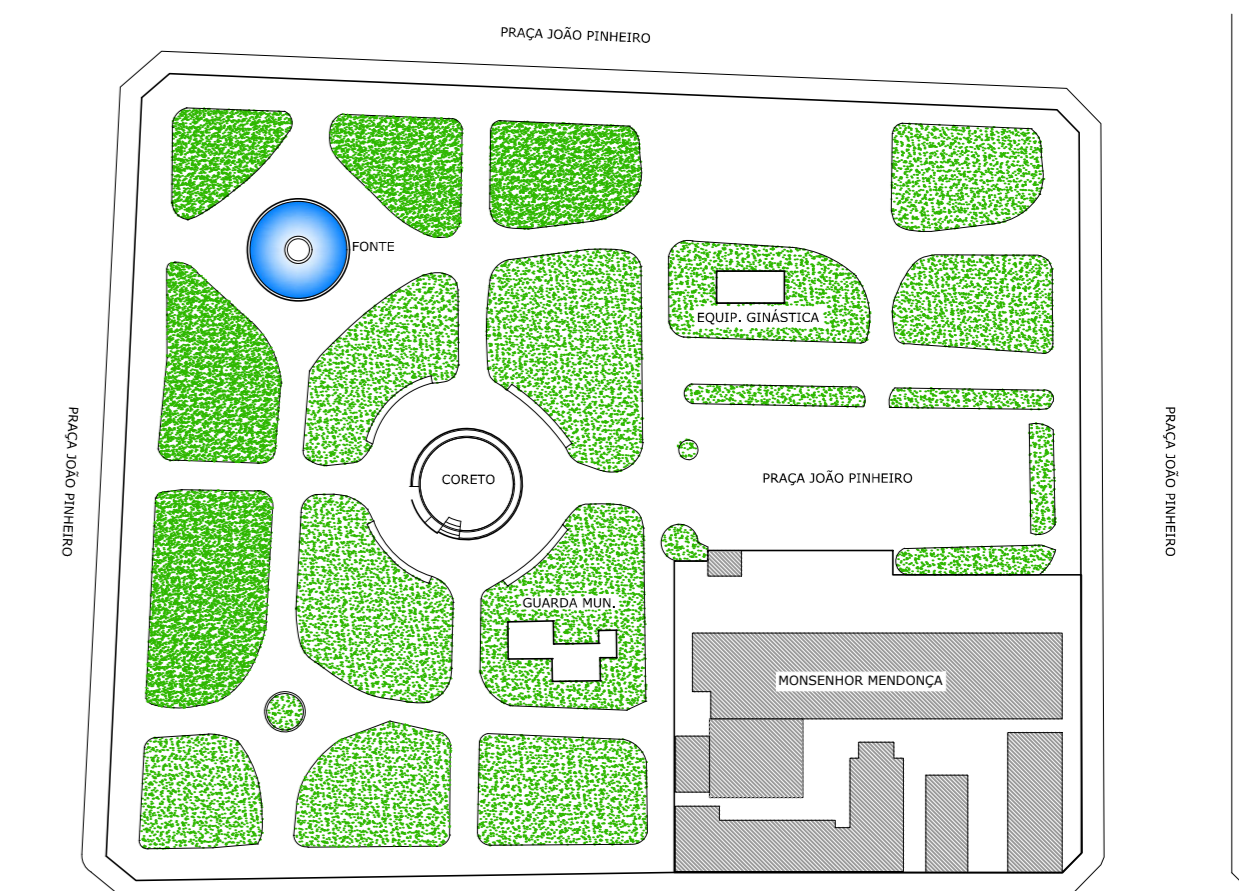

SITUAÇÃO
Sem Escala

- NOTAS:**
1. COTAS EM CENTÍMETROS, E NÍVEIS EM METROS.
 2. CONFERIR MEDIDAS NO LOCAL.
 3. OS DETALHES CONSTRUTIVOS ESTÃO APRESENTADOS NO MEMORIAL DESCRITIVO.

REV. 00	16/08/19	EMISSÃO INICIAL	DAC
REVISÃO	DATA	DESCRIÇÃO	RESP.
PROJETO 		CLIENTE Prefeitura Municipal de Pouso Alegre	
Rua Miguel Vitorino, nº 81, Sala 12 Bairro Manoel Chic CEP: 37500-080 - Itajubá / MG Tel: (35) 3623-5720 www.dacengenharia.com.br		COTAÇÃO DE PROJETOS CREA: MG-127.216/D COORDENAÇÃO DE PROJETOS ALDOSS CAETANO FERREIRA CREA: MG-97.132/D RESPONSÁVEL TÉCNICO ENGR. CIVIL FLÁVIA C. BARROSA CREA: MG-187.842/D PROJETO DINA PELLEGRINI CREA: MG-187.842/D EXECUÇÃO RAIS COMBIA	
EMPREENDIMENTO: REFORMA E AMPLIAÇÃO DA PEM MONSENHOR MENDONÇA			
ENDEREÇO: PRAÇA JOÃO PINHEIRO – BAIRRO CENTRO POUSO ALEGRE – MINAS GERAIS			DISCIPLINA: ARQUITETÔNICO
ASSUNTO: COBERTURA, CORTES E FACHADA LOCAÇÃO, SITUAÇÃO E PLANTA DE FORRO			FASE DO PROJETO: EXECUTIVO
DATA REALIZADA: 16/08/2019			FOLHA Nº: 02/02
ESCALA: INDICADA	REVISÃO: ROO	APROVAÇÃO: DAC-PMPA-MSR-PE-ARC-01-ROO.DWG	