




ENGRADAMENTO ( 1 : 20 )

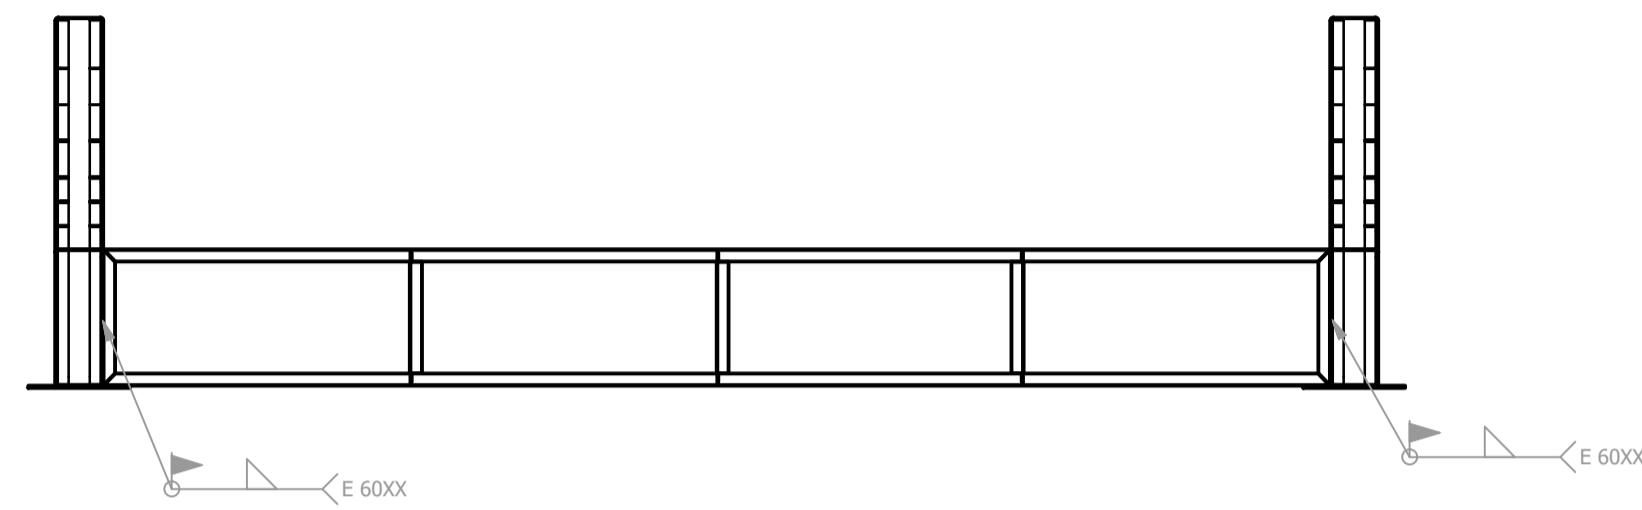

DETALHE TÍPICO DO ENGRADAMENTO:

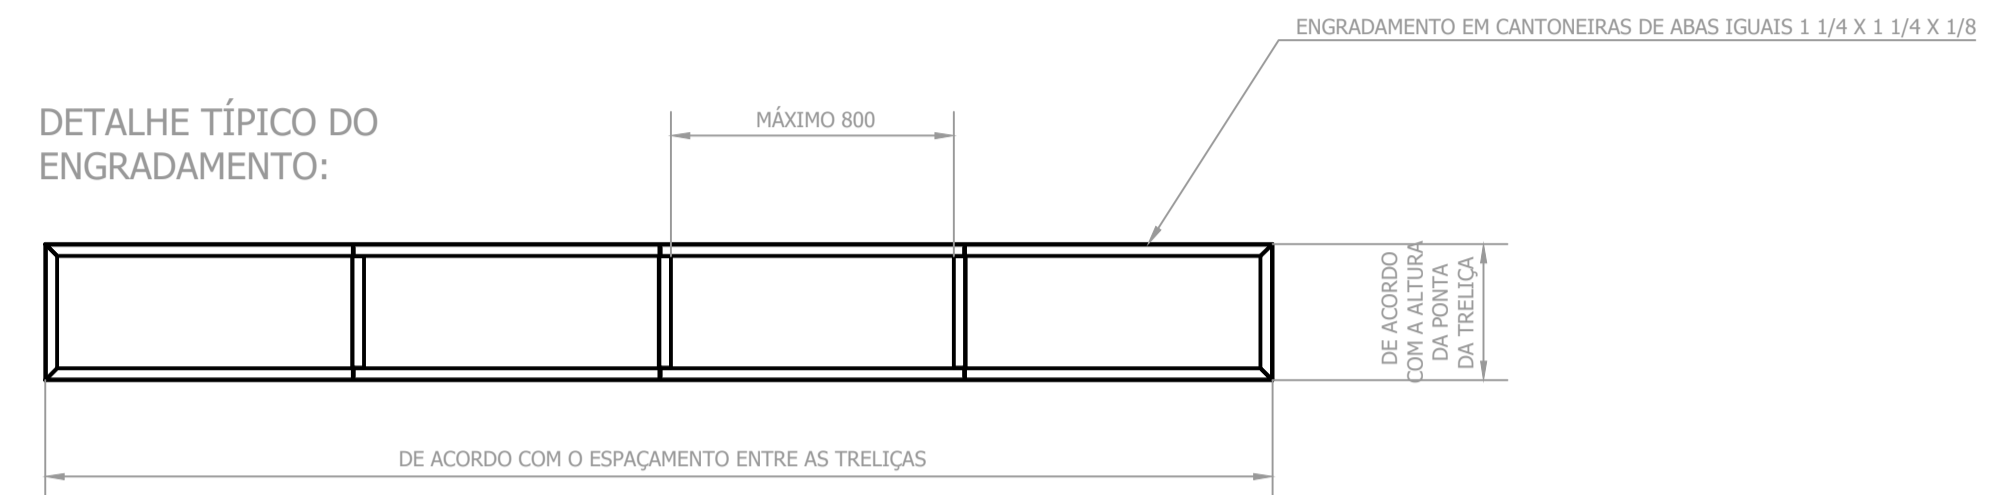

COB 1 ( 1 : 70 )

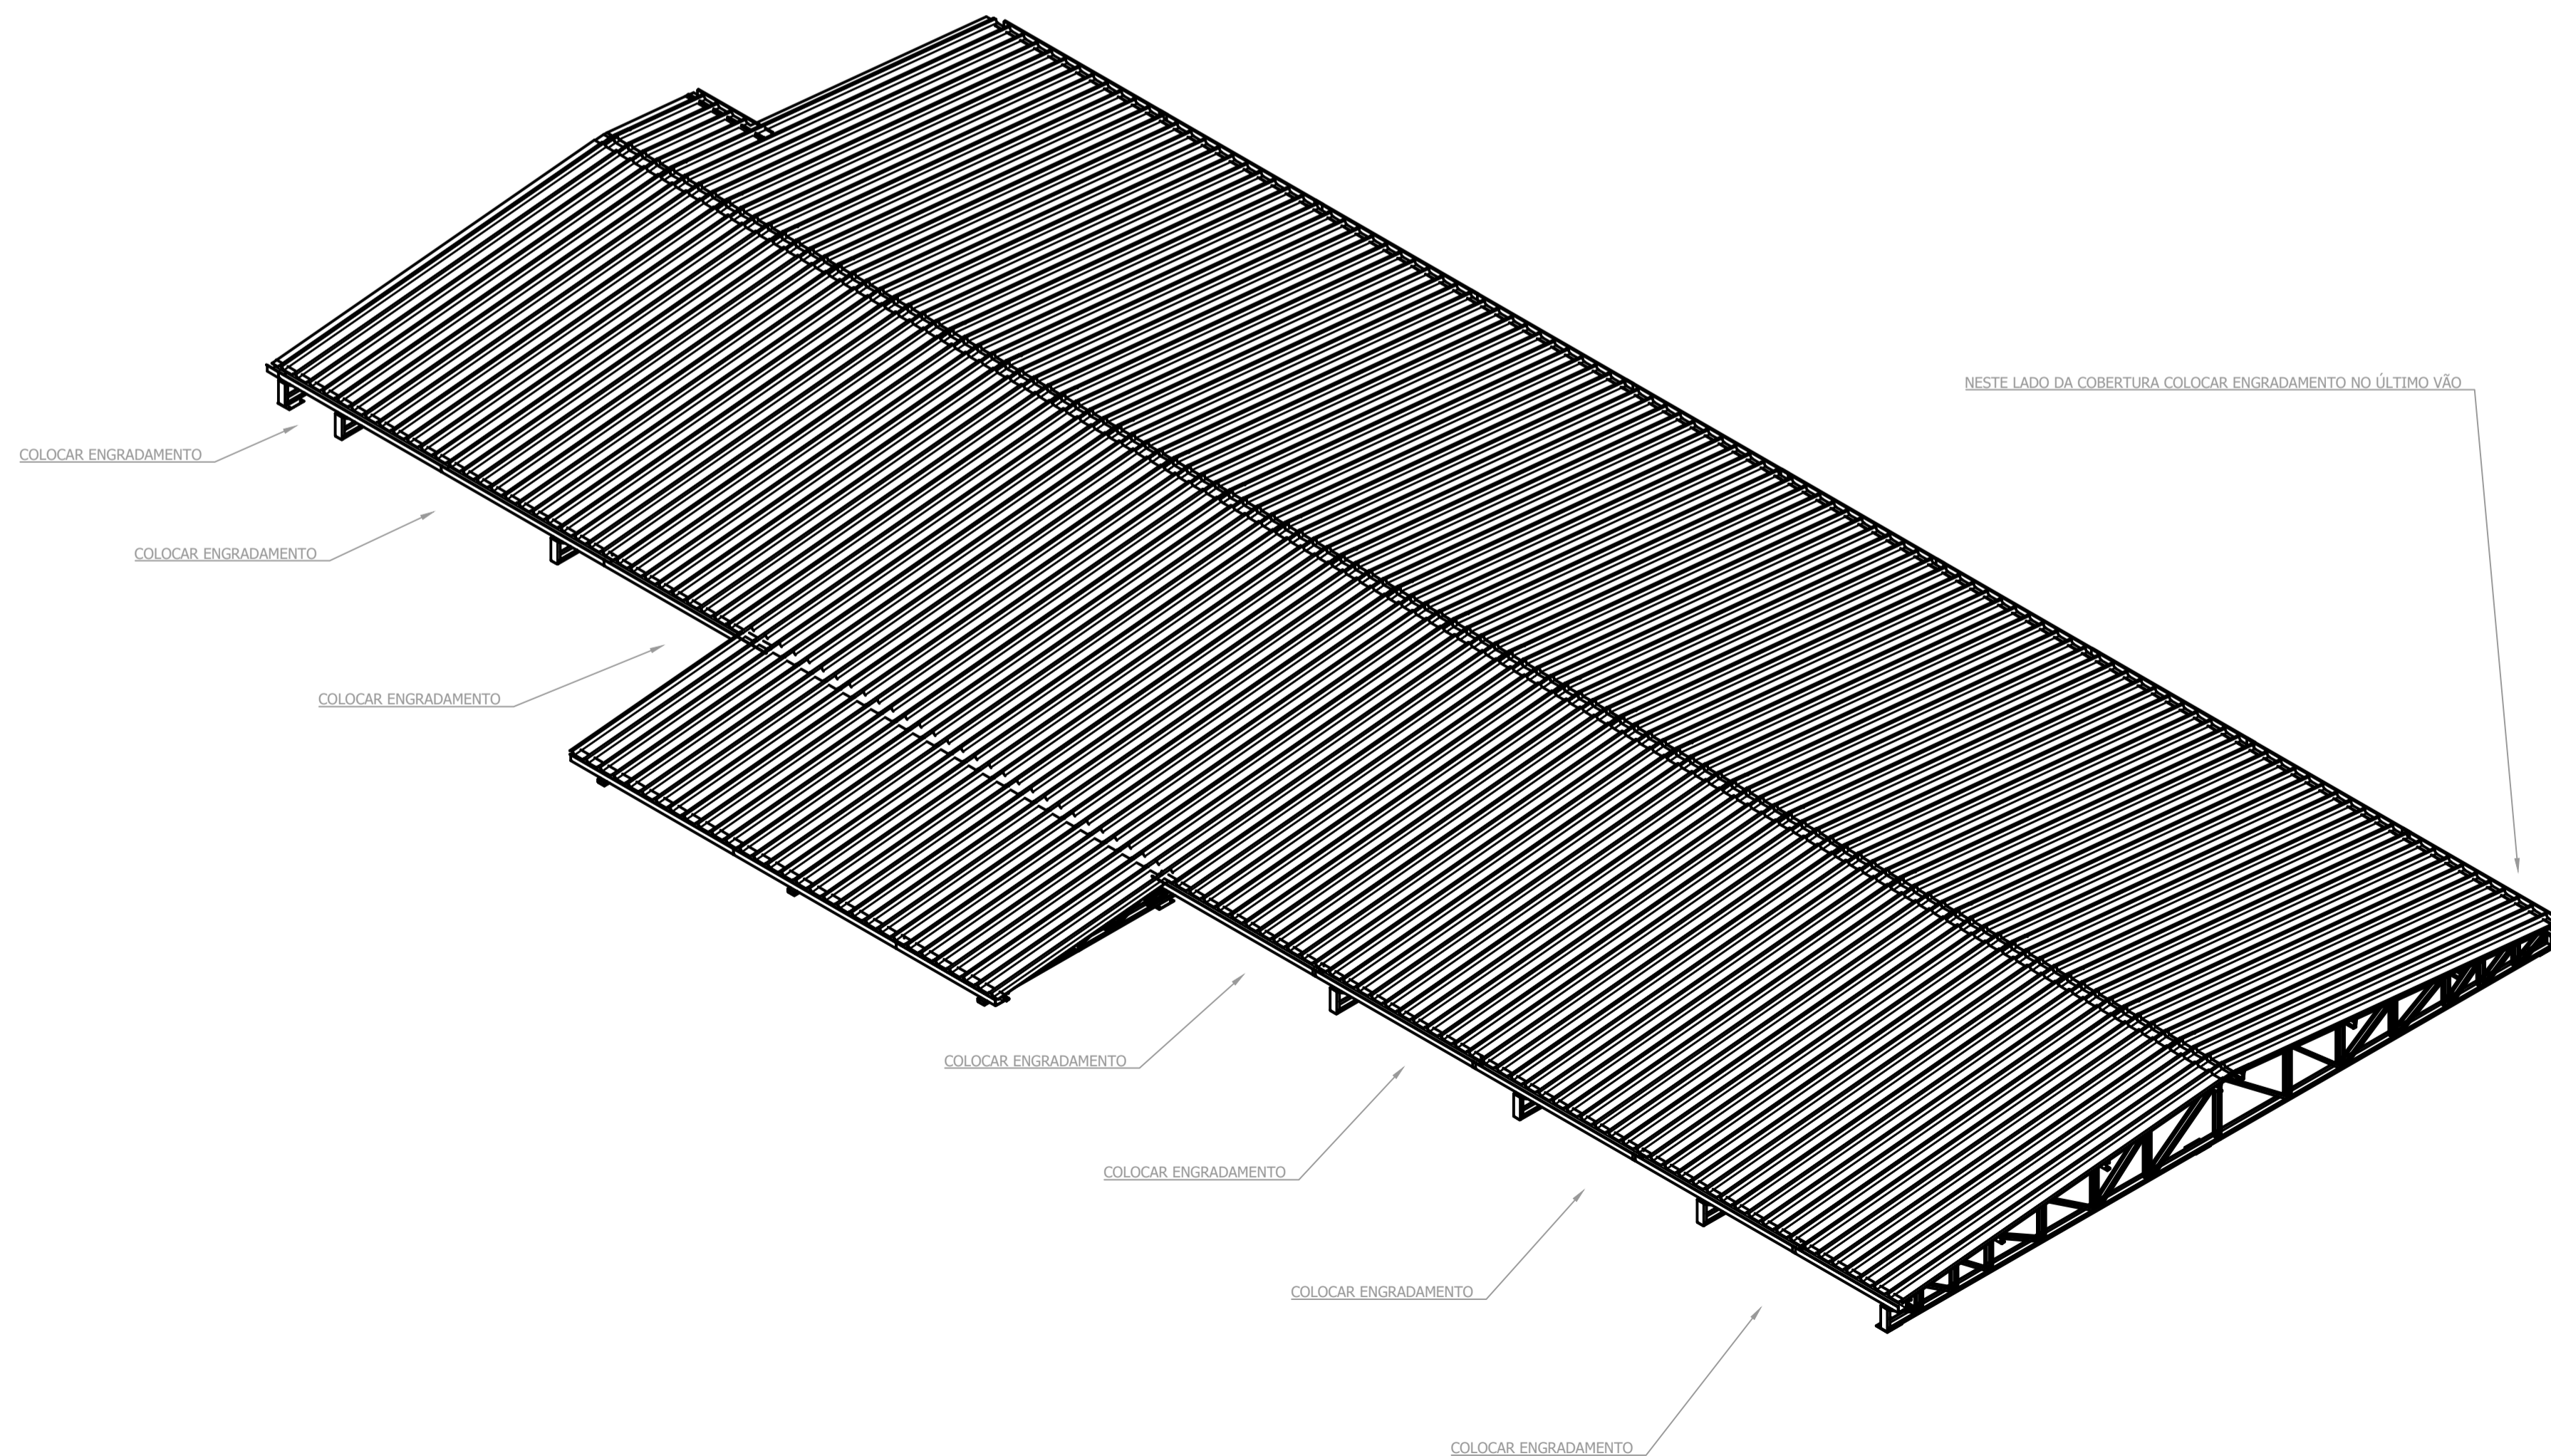

REV. 00 05/10/2021 EMISSÃO INICIAL		DAC
REVISÃO DATA :   DESCRIÇÃO:		RESP.:
CLIENTE		
 <p>Prefeitura Municipal de Pouso Alegre</p>		
 Rua Miguel Vianna, nº 81, Sala 12 Bairro Morro Chic CEP: 37500-080 - Itajubá / MG Tel: (35) 3623-5720 www.dacengenharia.com.br		GERÊNCIA DE PROJETOS PEDRO HENRIQUE JUSTINIANO ENG. CIVIL
		COORDENAÇÃO DE PROJETOS DENIS DE SOUZA SILVA MG-127,216/D RESPONSÁVEL TÉCNICO
		ENG. FLÁVIA CRISTINA BARBOSA MG-187,847/D PROJETO ENG. MECÂNICO GERMAN LOZANO DESENHO JÚLIO DEL DUCCA
EMPREENHIMENTO		
REFORMA DA COBERTURA DO PRONTO ATENDIMENTO SÃO JOÃO		
ENDEREÇO		DISCIPLINA
TV. UBERLÂNDIA, 21, SÃO JOÃO POUSO ALEGRE - MG		METÁLICA
ASSUNTO		FASE DO PROJETO
PROJETO DA COB. METÁLICA - PA SÃO JOÃO DETALHAMENTO E QUANTITATIVO		EXECUTIVO
		FOLHA N.º
		3 / 3
DATA INICIAL	ESCALA	REVISÃO
05/10/2021	INDICADA	R00
ARQUIVO		
DAC-PMPA-PASJ-PE-MET-R00.dwg		