


PROJETO ELÉTRICO DA SEDE ADMINISTRATIVA DO PARQUE NATURAL MUNICIPAL DE POUSO ALEGRE
 ESCALA INDICADA

QD1

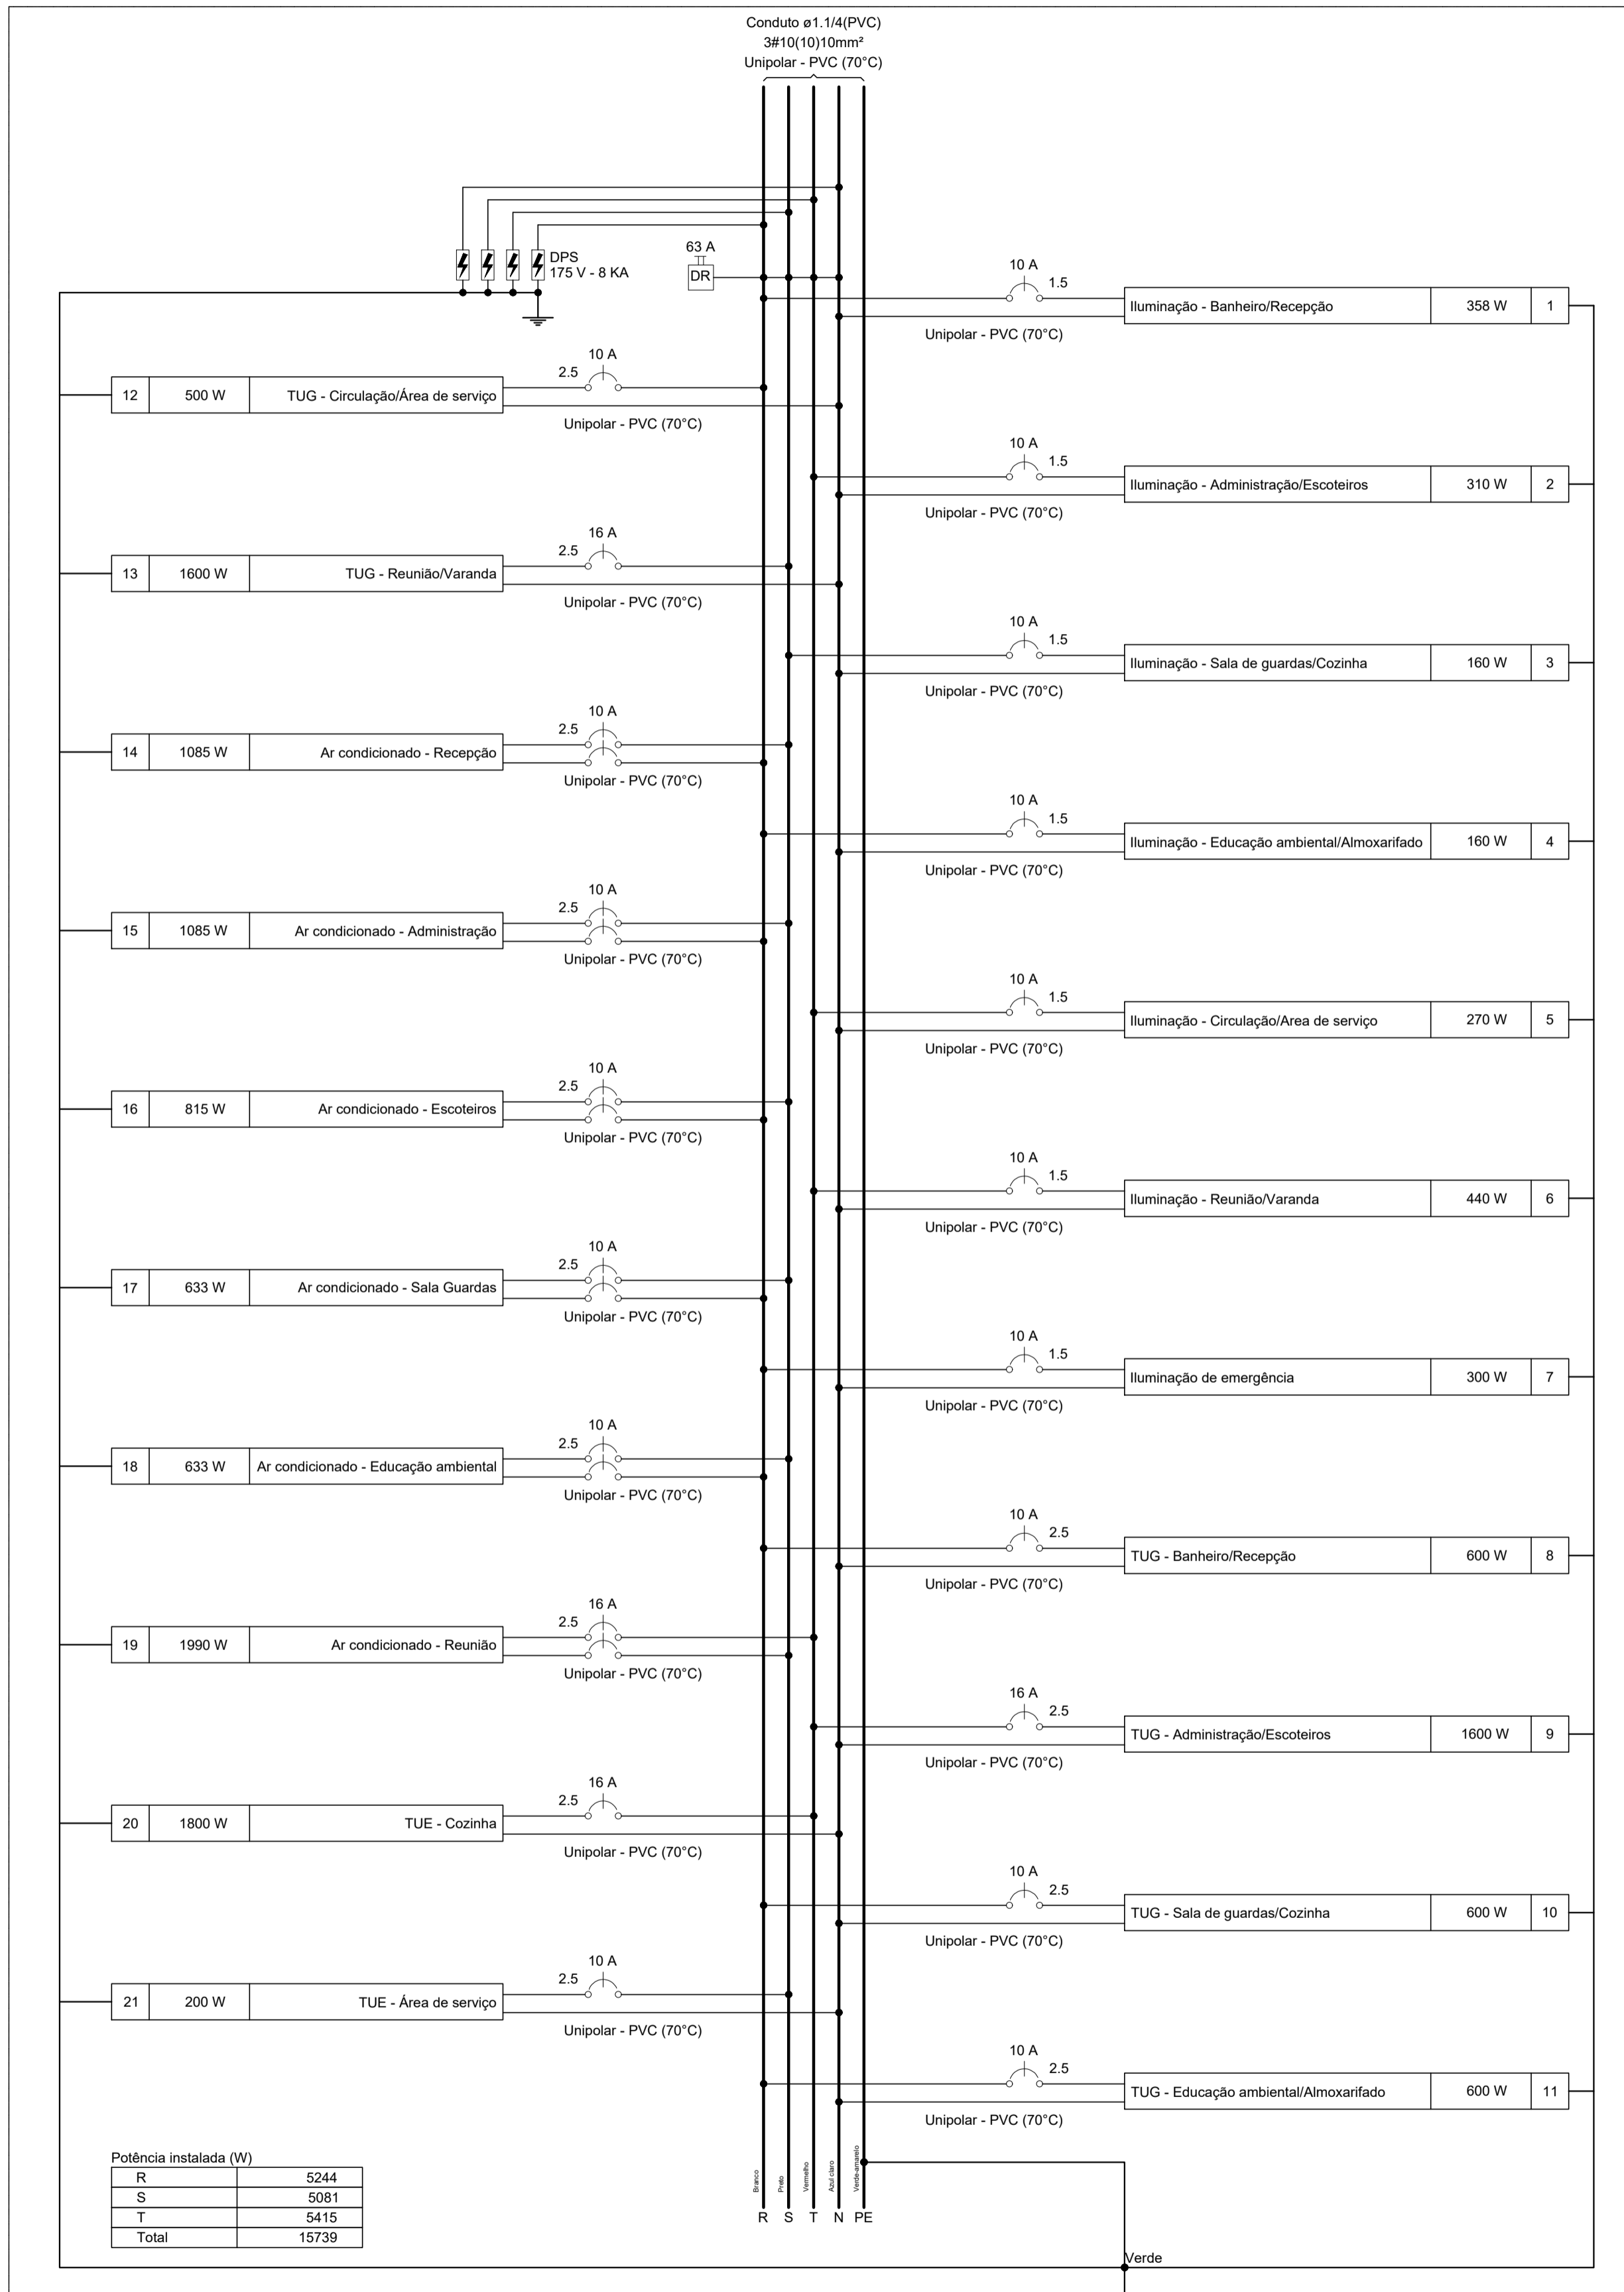


Potência instalada (W)	
R	5244
S	5081
T	5415
Total	15739


QD1
(15739 W)

10 A

QM1

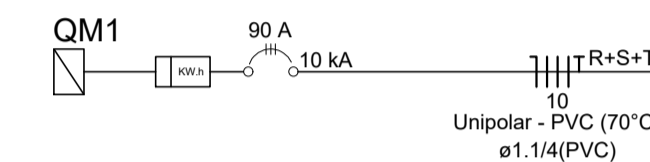

QD1

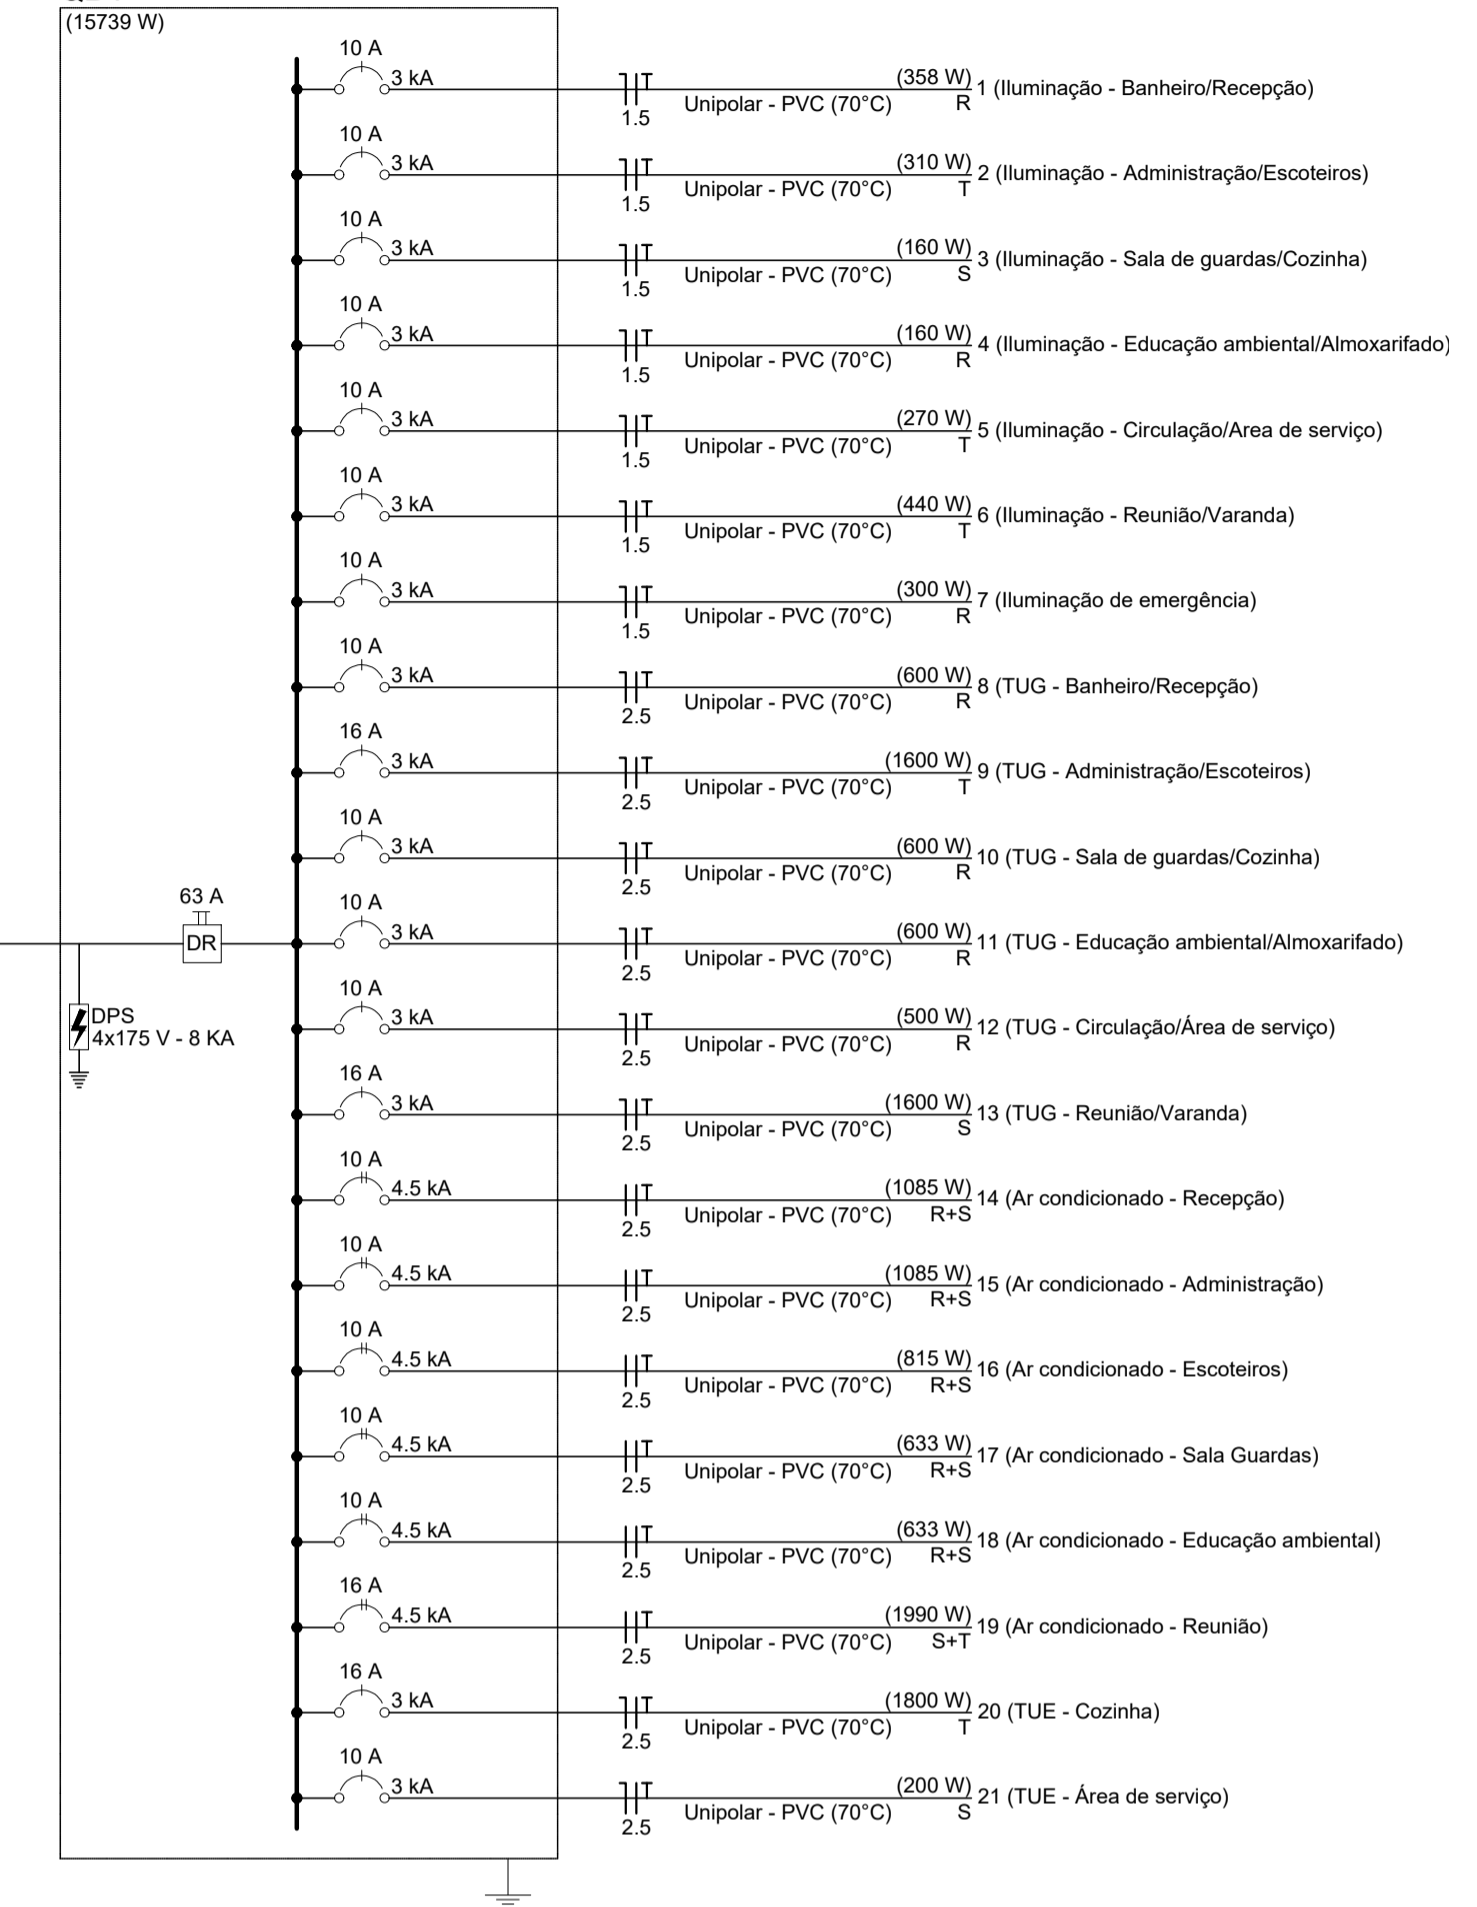

Quadro de Demanda (QD1) - Pavimento

Tipo de carga	Potência instalada (kVA)	Fator de demanda (%)	Demanda (kVA)
Iluminação e TUG's (Auditórios e cinemas)	0.37	100.00	0.37
Uso Específico	16.91	100.00	16.91
TOTAL			17.28



Prefeitura Municipal de Pouso Alegre

<p>PROJETO</p>  <p>Rua Miguel Viana, nº 81, Sala 12 Bairro Morro Chic CEP: 37500-080 - Itajubá / MG Tel: (35) 3623-5720 www.dacengenharia.com.br</p>	<p>GERÊNCIA DE PROJETOS PEDRO HENRIQUE JUSTINIANO ENG. CIVIL</p> <p>COORDENAÇÃO DE PROJETOS ALOISIO CAETANO FERREIRA CREA: MG-97.132/D</p> <p>RESPONSÁVEL TÉCNICO ENGR. CIVIL FLÁVIA C. BARBOSA CREA: MG-187.842/D</p> <p>PROJETO CAROLINE FERNANDA ALVES</p> <p>DESENHO RENAN SOUZA TOLEDO</p>		
<p>EMPREENHIMENTO CONSTRUÇÃO DA SEDE ADMINISTRATIVA DO PARQUE NATURAL MUNICIPAL DE POUSO ALEGRE</p>			
<p>ENDEREÇO AVENIDA WALDEMAR AZEVEDO JUNQUEIRA POUSO ALEGRE – MINAS GERAIS</p> <p>ASSUNTO DIAGRAMA MULTIFILAR DIAGRAMA UNIFILAR QUADRO DE DEMANDA</p>	<p>DISCIPLINA ELÉTRICO</p> <p>FASE DO PROJETO EXECUTIVO</p> <p>FOLHA Nº. 02/02</p>		
DATA INICIAL 29/04/2022	ESCALA INDICADA	REVISÃO ROO	ARQUIVO DAC-PMPA-PNM-PE-ELE-ROO.DWG