



PROJETO ESTRUTURAL - CONSTRUÇÃO DA SEDE ADMINISTRATIVA DO HORTO  
ESCALA INDICADA

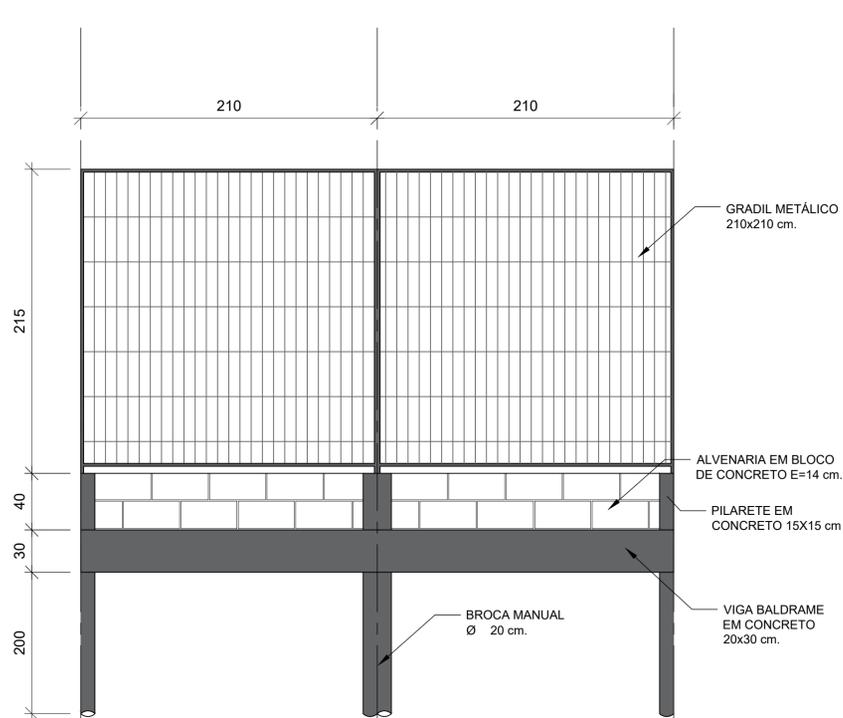


DETALHE TÍPICO DO GRADIL COM MURETA  
ESCALA 1:25

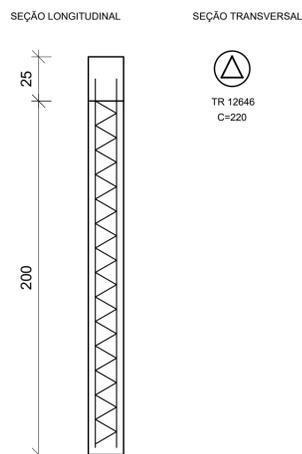


DETALHE DAS BROCAS  
SEM ESCALA

VIGA BALDRAME

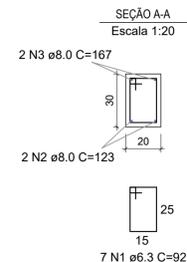

PILARETE

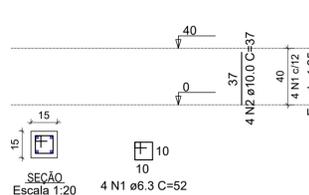

VIGA BALDRAME POR METRO LINEAR

AÇO	N	DIAM (mm)	QUANT	C.UNIT (cm)	C.TOTAL (cm)
CA50	1	6.3	7	92	644
	2	8.0	2	123	246
	3	8.0	2	167	334

RESUMO DO AÇO

AÇO	DIAM (mm)	C.TOTAL (m)	QUANT + 10% (Barras)	PESO + 10% (kg)
CA50	6.3	6.4	1	1.7
	8.0	5.8	1	2.5

PESO TOTAL (kg)  
CA50 4.3

Volume de concreto (C-25) = 0.06 m³  
Área de forma = 1.02 m²

PILARETES


AÇO	N	DIAM (mm)	QUANT	C.UNIT (cm)	C.TOTAL (cm)
CA50	1	6.3	4	52	208
	2	10.0	4	37	148

RESUMO DO AÇO

AÇO	DIAM (mm)	C.TOTAL (m)	QUANT + 10% (Barras)	PESO + 10% (kg)
CA50	6.3	2.1	1	0.6
	10.0	1.5	1	1

PESO TOTAL (kg)  
CA50 1.6

Volume de concreto (C-25) = 0.01 m³  
Área de forma = 0.24 m²

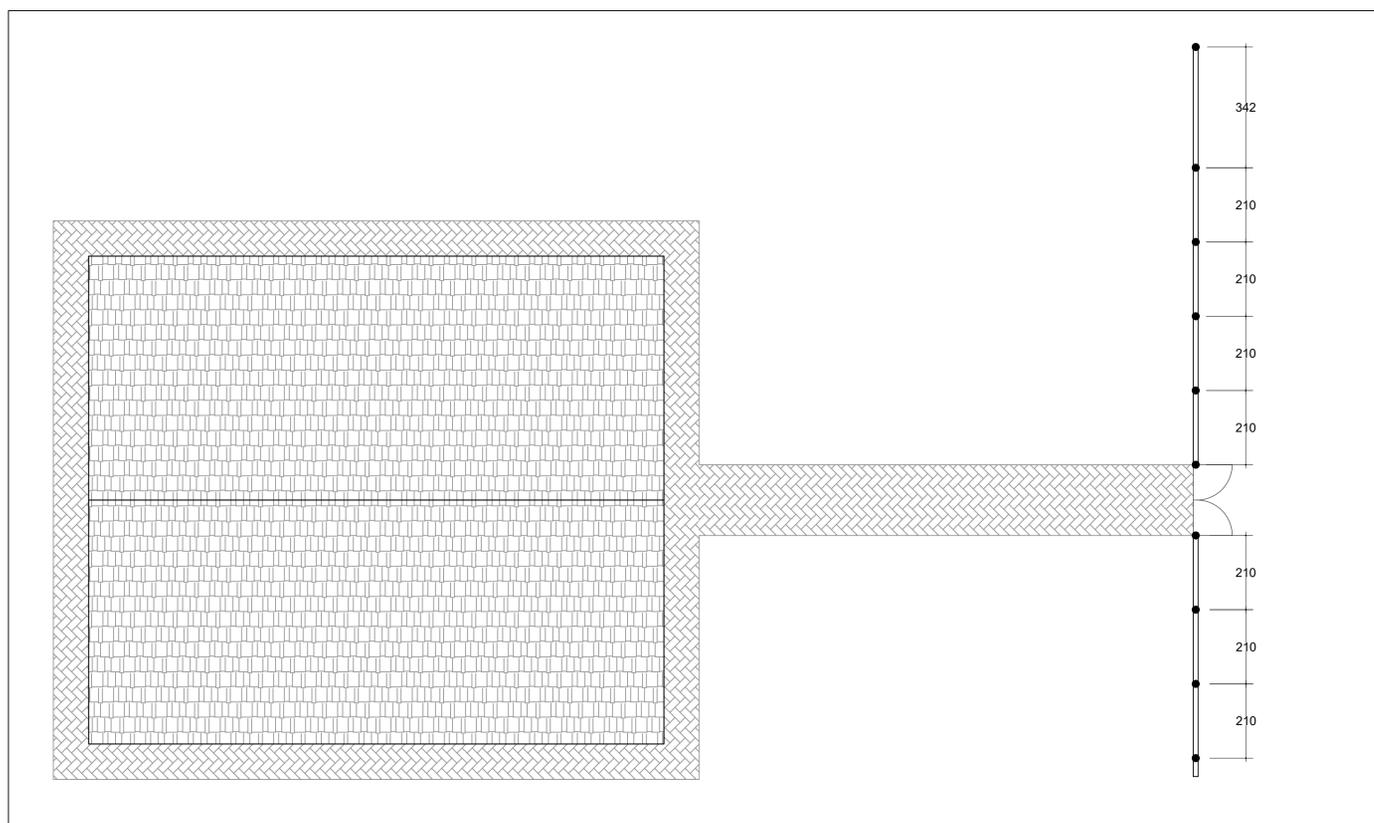

PLANTA DE LOCAÇÃO DAS ESTACAS  
ESCALA 1:100

REV. 00	29/04/22	EMISSÃO INICIAL	DAC
REVISÃO:	DATA:	DESCRIÇÃO:	RESP.:
 <p>Prefeitura Municipal de Pouso Alegre</p>			
 <p>Rua Miguel Vienna, nº 81, Sala 12 Bairro Morro Chic CEP: 37500-080 - Itajubá / MG Tel: (35) 3623-5720 www.dacengenharia.com.br</p>		<p>GERÊNCIA DE PROJETOS PEDRO HENRIQUE JUSTINIANO ENG. CIVIL</p> <p>COORDENAÇÃO DE PROJETOS ALOISIO CAETANO FERREIRA CREA-MG-97.132/D</p> <p>RESPONSÁVEL TÉCNICO ENGR. CIVIL FLÁVIA C. BARBOSA CREA-MG-187.842/D</p> <p>PROJETO ENGR. CIVIL WILLIAM BARADEL LARI</p> <p>DESENHO DAVI VELOSO ALVES</p>	
<p>EMPREENDIMENTO CONSTRUÇÃO DA SEDE ADMINISTRATIVA DO PARQUE NATURAL MUNICIPAL DE POUSO ALEGRE</p>			
<p>ENDEREÇO AVENIDA WALDEMAR AZEVEDO JUNQUEIRA POUSO ALEGRE - MINAS GERAIS</p>			<p>DISCIPLINA ESTRUTURA</p>
<p>ASSUNTO DETALHAMENTO DA MURETA VIGA BALDRAME, PILARETES E BROCAS.</p>			<p>FASE DO PROJETO EXECUTIVO</p>
<p>DATA INICIAL 29/04/2022</p>			<p>FOLHA Nº. 08/08</p>
ESCALA INDICADA	REVISÃO R00	ARQUIVO DAC-PMPA-PNM-FE-EST-R00.DWG	