

TABELA DE VEGETAÇÃO									
CÓD.	SÍMBOLO	NOME POPULAR	NOME CIENTÍFICO	ALTURA DA MUDA DE PLANTIO	Ø DA COPA	COVA	H MÁX. ESPÉCIE	TOTAL	TOTAL GERAL
01		Árvore existente							
01		Lavanda	Lavandula angustifolia	-	0,60 m	40x40x40 cm	1,20 m	Forração	-
02		Grama Esmeralda	Zoysia japonica	-	-	-	0,15 m	Forração	-

NOTA 1: CASO NÃO ENCONTRE A ESPÉCIE INDICADA NO PROJETO CONSULTAR OS PROJETISTAS PARA ESPECIFICAR A SUBSTITUIÇÃO.


NOTA 2: AS COVAS DEVEM SER ALOCADAS DE ACORDO COM A VEGETAÇÃO EXISTENTE NO LOCAL.

QUANTIFICAÇÃO								
SIMB.	CÓD.	NOME	UNIDADE	QUANTIDADE	CÓD.	NOME	UNIDADE	QUANTIDADE
	01	Banco de concreto	UN.	4	05	Blocos intertravados de concreto	M ²	232,94
	02	Lixeira	UN.	3	06	Desmatamento e limpeza de terreno	M ²	336,41
	03	Conjunto de mesa e banco	UN.	1	07	Transporte em caçamba	M3	8,36
-	04	Poda em árvore existente	UN.	10				

NOTA: A ILUMINAÇÃO É DE RESPONSABILIDADE DA PREFEITURA, NECESSITANDO SER INSERIDA POSTERIORMENTE À EXECUÇÃO DO PROJETO.



PROJETO EXECUTIVO Escala: 1:250

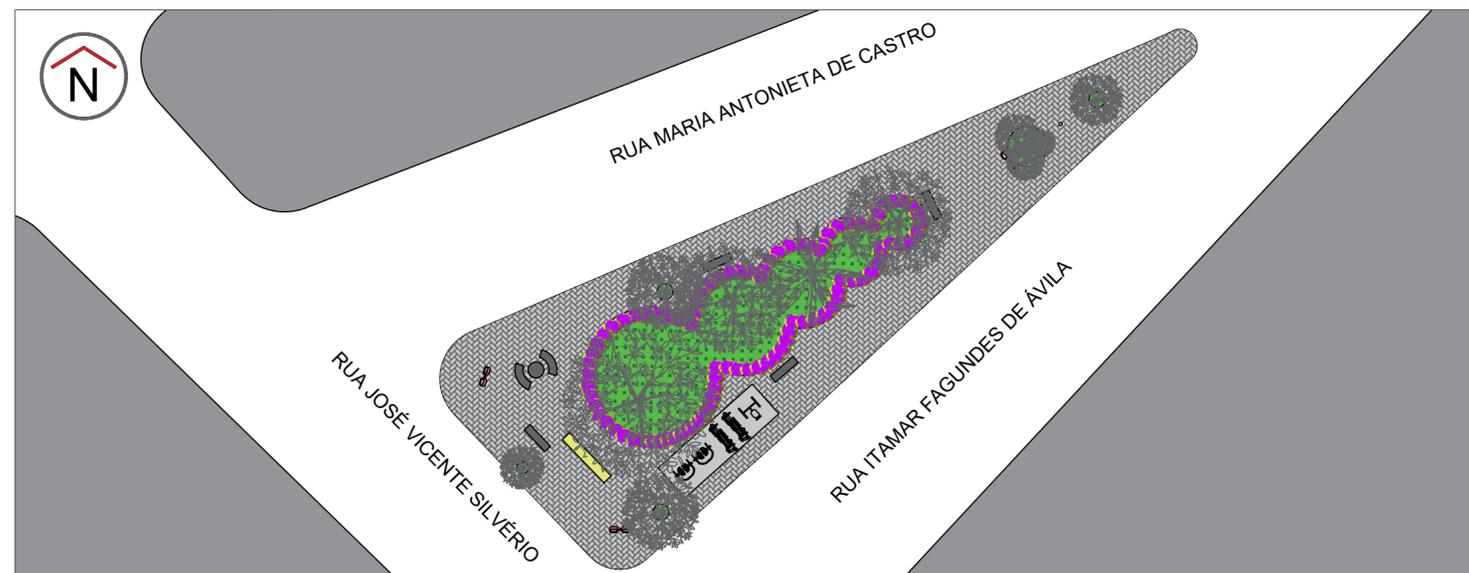

IMPLANTAÇÃO Escala: 1:250

MEMORIAL DE PLANTIO

FORNECIMENTO DE ESPÉCIES VEGETAIS

- A VEGETAÇÃO DEVE SER SÁDIA E ESTAR EM PLENO DESENVOLVIMENTO, NÃO DEVENDO APRESENTAR FORMAS RAQUÍTICAS E PRAGAS.
- AS MUDAS DEVEM SER PLANTADAS O MAIS RAPIDAMENTE POSSÍVEL. A PERMANÊNCIA DAS MUDAS NO LOCAL DA OBRA NÃO PODERÁ EXCEDER UM PERÍODO SUPERIOR A 48h.
- TODAS AS MUDAS DEVERÃO SER FORNECIDAS COM EMBALAGENS ONDE O SISTEMA RADICULAR ESTEJA CONSOLIDADO NO SUBSTRATO.
- A ALTURA MÍNIMA E O DAP DAS ÁRVORES (DIÂMETRO À ALTURA DO PEITO) DEVERÃO, NO MÍNIMO E OBRIGATORIAMENTE, SEREM CONCORDANTES COM O ESPECIFICADO NO PROJETO EXECUTIVO DE PAISAGISMO.

TERRENO NATURAL

- PREPARO GERAL DO SOLO
 - O TERRENO DEVERÁ SER LIMPO EM SUA TOTALIDADE; DEVENDO SER RETIRADOS OS RESTOS DE CONSTRUÇÃO, LIXO, PEDRAS E RESÍDUOS VEGETAIS.
 - MAPEAR TODAS AS INTERFERÊNCIAS SUBTERRÂNEAS DE INSTALAÇÕES ELÉTRICAS, HIDRÁULICAS, ETC, A FIM DE EVITAR DANIFICAÇÕES DURANTE A EXECUÇÃO DO PLANTIO.
 - A CAMADA SUPERFICIAL DAS ÁREAS AJARDINADAS DEVERÁ SER CONSTITUÍDA POR TERRA DE BOA QUALIDADE, COM ESPESURA MÍNIMA DE 0,15m.
 - REVOLVER A TERRA A UMA PROFUNDIDADE MÍNIMA DE 0,25m, E INCORPORAR CALCÁRIO DOLOMÍTICO NA QUANTIDADE DE 120g/m², PARA ATINGIR ph=6,5 E MATÉRIA ORGÂNICA NA PROPORÇÃO DE 500g/m².
 - AGUARDAR NO MÍNIMO 10 DIAS, ANTES DE INICIAR O PLANTIO, MANTENDO O SOLO ÚMIDO.
 - ANTES DO PLANTIO DEIXAR A TERRA REGULARIZADA EM NÍVEL.

3. PLANTIO DE ARBUSTOS

- A COVA DEVERÁ TER, QUANDO POSSÍVEL, 0,40 x 0,40 x 0,40m, OU ESPAÇO DE 15 cm ENTRE A LATERAL DA COVA E O TORRÃO.
- ADICIONAR ADUBO NA SEGUINTE PROPORÇÃO : 300 g DE ADUBO ORGÂNICO POR COVA, 100g DE ADUBO MINERAL NPK 10-10-10 POR COVA.
- IRRIGAR AS ESPÉCIES PLANTADAS DE ACORDO COM A NECESSIDADE.

4. MANUTENÇÃO GERAL

- A IRRIGAÇÃO INICIAL DEVE SER ABUNDANTE E DIÁRIA ATÉ O SURGIMENTO DOS PRIMEIROS BROTO. DEPOIS, A PERIODICIDADE SERÁ VARIÁVEL DE 1 A 4 VEZES POR SEMANA, DE ACORDO COM A TEMPERATURA E E UMIDADE DO AR.
- LIMPAR PERIODICAMENTE TODAS AS ÁREAS, REMOVENDO O LIXO DOS CANTEIROS, ERVAS DANINHAS E PRAGAS.
- TODAS AS ÁRVORES DEVERÃO SER LIMPAS PERIÓDICAMENTE, VISANDO A REDUÇÃO DO NÚMERO DE GALHOS FINOS OU RAMOS LADRÕES.
- QUANDO NECESSÁRIO, REALIZAR COBERTURA NOS GRAMADOS COM MISTURA ESPECIFICADA NO ITEM 4.1. OU AREIA GROSSA.
- IRRIGAR O GRAMADO ABUNDANTEMENTE APÓS A COBERTURA.

REV. 00	08/04/20	EMISSÃO INICIAL	DAC
REVISÃO:	DATA :	DESCRIÇÃO:	RESP.:



Prefeitura Municipal
de Pouso Alegre

 Rua Miguel Vianna, n° 81, Sala 12 Bairro Morro Chic CEP: 37500-080 - Itajubá / MG Tel: (35) 3623-5720 www.dacengenharia.com.br	GERÊNCIA DE PROJETOS	DENIS DE SOUZA SILVA	CREA: MG-127.216/D
	COORDENAÇÃO DE PROJETOS	ALOISIO CAETANO FERREIRA	CREA: MG-97.132/D
	RESPONSÁVEL TÉCNICO	ARQ. E URB. RAFAEL B. CARREIRA CAU: A155411-5	
	PROJETO	RAFAEL BARBOSA CARREIRA	
	DESENHO	RAFAEL BARBOSA CARREIRA	

EMPREENDIMENTO			
REVITALIZAÇÃO DE PRAÇA PÚBLICA			
ENDEREÇO		DISCIPLINA	
RUA MARIA ANTONIETA DE CASTRO, BAIRRO JD. SÃO JOÃO		URBANISMO	
POUSO ALEGRE - MINAS GERAIS		FASE DO PROJETO	
ASSUNTO		EXECUTIVO	
PROJETO DE REVITALIZAÇÃO DA PRAÇA PÚBLICA		FOLHA N°.	
PROJETO URBANÍSTICO E PAISAGÍSTICO		01/01	
DATA INICIAL	ESCALA	REVISÃO	ARQUIVO
08/04/2020	INDICADA	ROO	DAC-PMPA-REV-PE-PÇ-LOU-R00.DWG