


PLANTA DE DEMOLIÇÃO E PAVIMENTAÇÃO
ESCALA 1:500

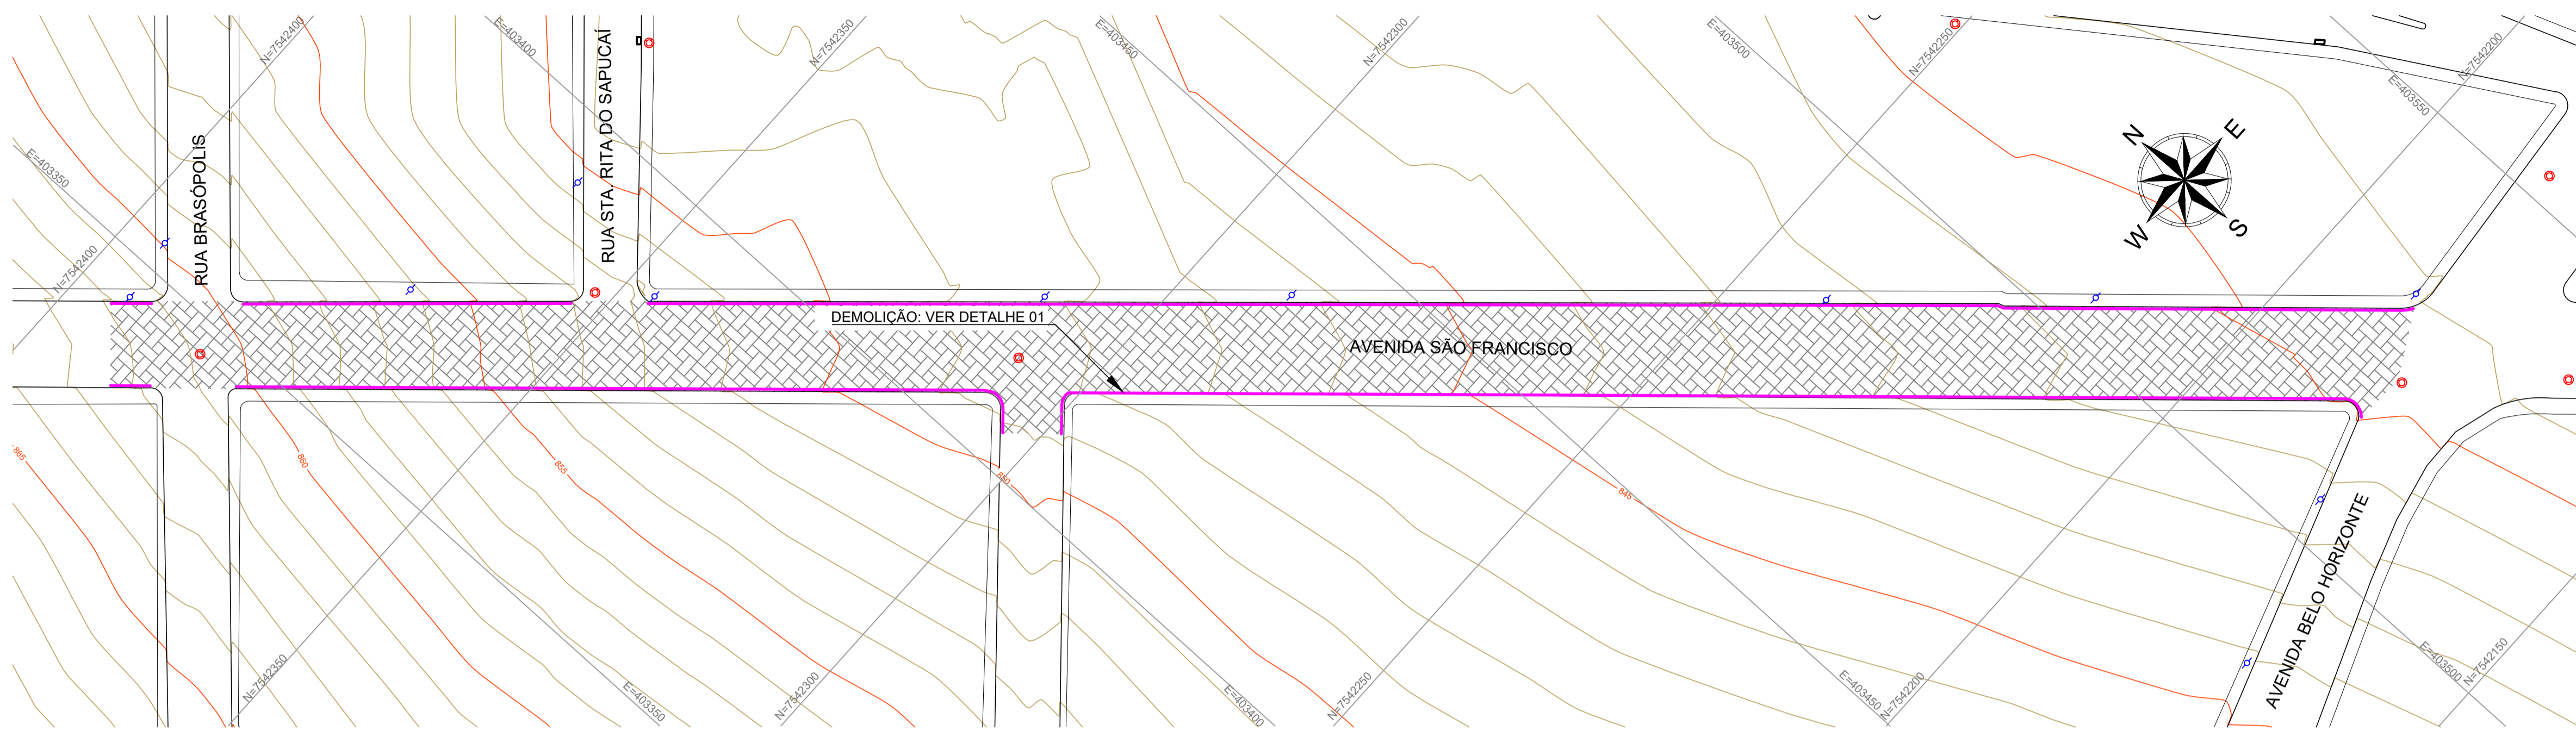

LEGENDA:





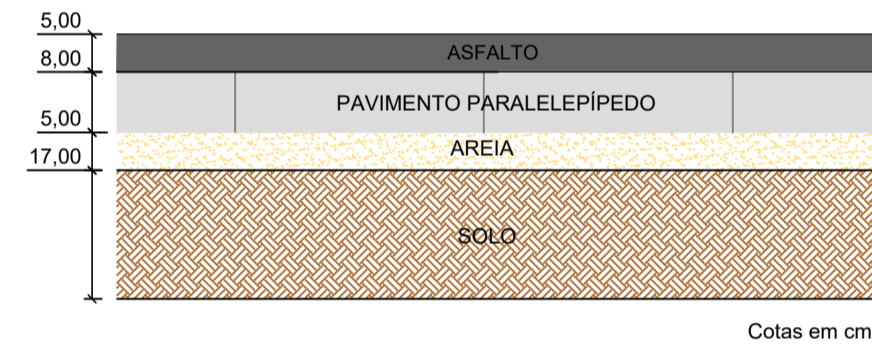
-  ÁREA DE REMOÇÃO DO PAVIMENTO EM PARALELEPÍPEDO REVESTIDO POR ASFALTO (NOTA 4)
-  DEMOLIÇÃO DE SARJETA
-  CURVA DE NÍVEL MESTRA
-  CURVA DE NÍVEL INTERMEDIÁRIA


TABELA 01 - SERVIÇOS À EXECUTAR

QUADRO DE QUANTIDADES		
REMOÇÃO PAVIMENTO EM PARALELEPÍPEDO REVESTIDO COM ASFALTO	3.136,20	m²
REMOÇÃO E RECOMPOSIÇÃO DE SARJETA	525,83	m


DETALHE 01 - DEMOLIÇÃO PAVIMENTO EM PARALELEPÍPEDO SEM ESCALA

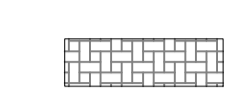

DETALHE 03 - SARJETA ESCALA 1:10

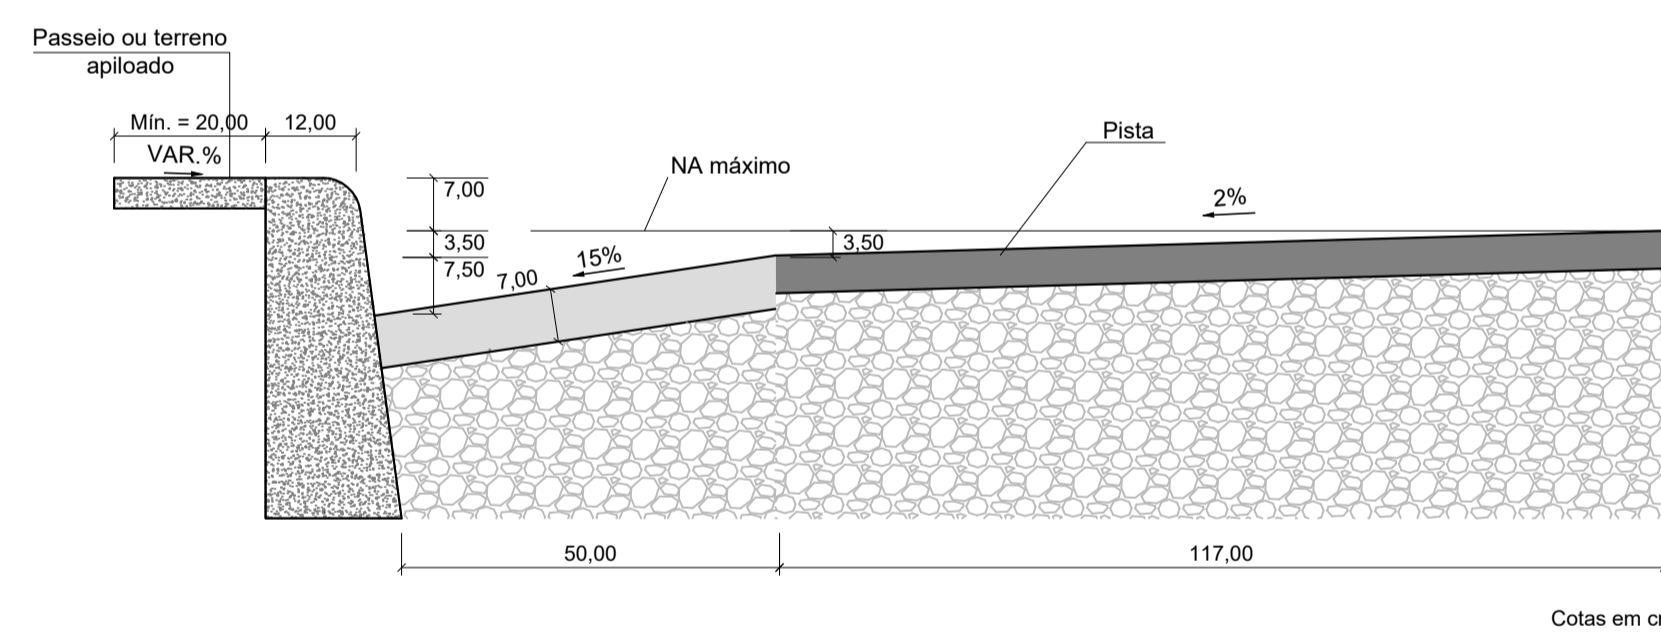

DETALHE 02 - PAVIMENTO FLEXÍVEL SEM ESCALA

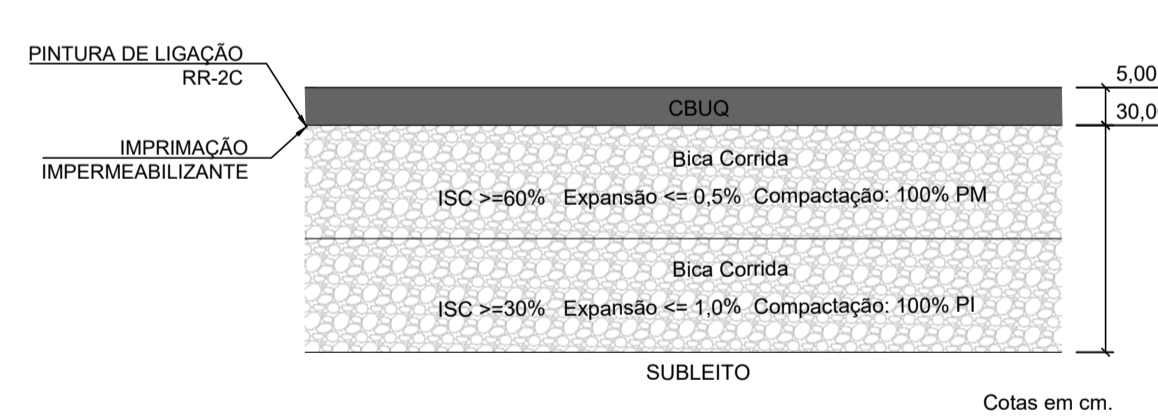

SEÇÃO 01 TIPO VIA PROJETADA - PAVIMENTO FLEXÍVEL ESCALA 1:40

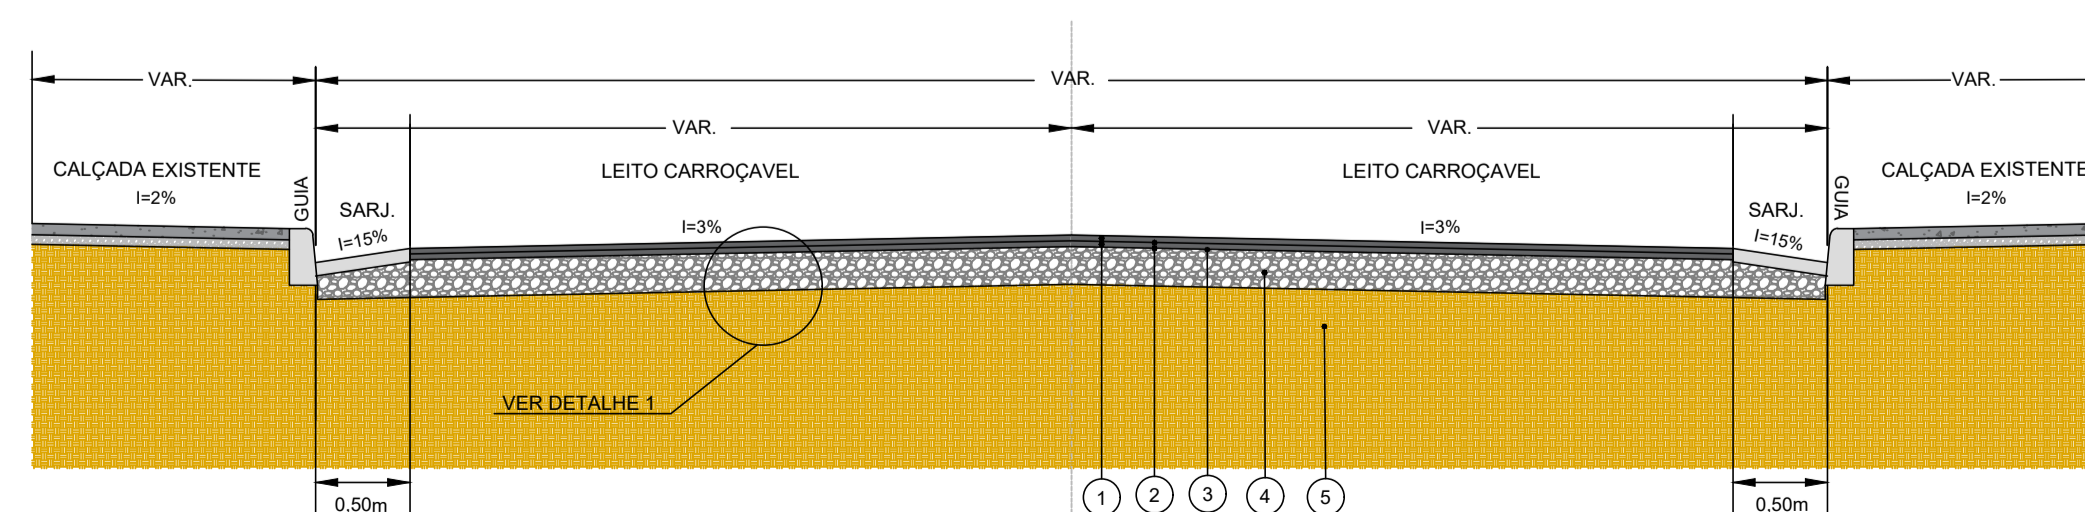


TABELA 02 - ESPECIFICAÇÕES DE SERVIÇOS

ITEM	MATERIAL	ESPECIFICAÇÃO
1	CONCRETO BETUMINOSO USINADO A QUENTE (CBUQ)	DNIT - ES 031/06
2	IMPRIMAÇÃO DE LIGANTE	DNIT - ES 144/14
3	IMPRIMAÇÃO IMPERMEABILIZANTE	DNIT - ES 144/14
4	BASE ESTABILIZADA GRANULOMETRICAMENTE	DNIT - ES 141/22
5	PREPARO SUBLEITO	DNIT - ES 299/07

NOTAS:

1. SERÁ FEITA A DEMOLIÇÃO E A RECOMPOSIÇÃO DO PAVIMENTO SOMENTE NA REGIÃO DA VALA DA REDE DE DRENAGEM;
2. COTAS, MEDIDAS E DIMENSÕES EM METROS, EXCETO ONDE INDICADO;
3. OS DANOS CAUSADOS ÀS INSTALAÇÕES SUBTERRÂNEAS SERÃO DE INTEIRA RESPONSABILIDADE DOS EXECUTORES DA OBRA, INDEPENDENTE DA INTERFERÊNCIA CONSTAR OU NÃO EM PLANTA;
4. A RECOMPOSIÇÃO DO PAVIMENTO DEVE SER REALIZADA DE ACORDO COM O DETALHE 02 APRESENTADO NA PRANCHA.

REV. 00	24/03/22	EMISSÃO INICIAL	DAC
REVISÃO:	DATA :	DESCRIÇÃO:	RESP.:



Prefeitura Municipal
de Pouso Alegre

 Rua Miguel Vianna, nº 81, Sala 12 Bairro Morro Chic CEP: 37500-080 - Itajubá / MG Tel: (35) 3623-5720 www.dacengenharia.com.br	COORDENAÇÃO ENC.º. HÍD. DENIS DE SOUZA SILVA RESPONSÁVEL TÉCNICO E AUTOR ENC.º. CIVIL FLÁVIA C. BARBOSA CREA: MG-187.842/D
---	---

EMPRESAMENTO	
DRENAGEM DA RUA SÃO FRANCISCO	
ENDEREÇO CENTRO, JARDIM PRIMAVERA POUSO ALEGRE - MINAS GERAIS	DISCIPLINA DEMOLIÇÃO/PAVIMENTAÇÃO
ASSUNTO PROJETO EXECUTIVO DE DEMOLIÇÃO E PAVIMENTAÇÃO PLANTA, DETALHES E QUANTITATIVOS	FASE DO PROJETO EXECUTIVO
DATA INICIAL 24/03/2022	ESCALA INDICADA
REVISÃO R00	ARQUIVO DAC-PMPA-RSF-PE-DEM-R00.DWG
FOLHA Nº. ÚNICA	