

PLANTA - PROJETO DE DEMOLIÇÃO
ESCALA 1:500



LEGENDA DEMOLIÇÃO:

- REMOÇÃO DE SARJETA
- REMOÇÃO DE PARALELEPÍEDO REVESTIDO COM ASFALTO
- CORTE NO PAVIMENTO

LEGENDA PAVIMENTAÇÃO:


- RECOMPOSIÇÃO DE SARJETA
- RECOMPOSIÇÃO DE PAVIMENTO ASFÁLTICO

ESPECIFICAÇÕES DE SERVIÇOS

ITEM	MATERIAL	ESPECIFICAÇÃO
1	CONCRETO BETUMINOSO USINADO A QUENTE (CBUQ)	DNIT - ES 031/06
2	IMPRIMAÇÃO DE LIGANTE	DNIT - ES 144/14
3	IMPRIMAÇÃO IMPERMEABILIZANTE	DNIT - ES 144/14
4	BRITA GRADUADA SIMPLES (BGS)	DER - ET-DE-P00/008
5	EXECUÇÃO DE PAVIMENTO INTERTRAVADO	ABNT 15.953/06

DEMOLIÇÃO	
ITEM	QUANTIDADE
REMOÇÃO PARALELEPÍEDO REVESTIDO COM ASFALTO (m²)	3.136,2
REMOÇÃO DE SARJETA (m)	525,81
CORTE NO PAVIMENTO (m)	65,05

PAVIMENTAÇÃO	
ITEM	QUANTIDADE
ÁREA DE PAVIMENTO (m²)	3.136,2
SARJETA (m)	525,81

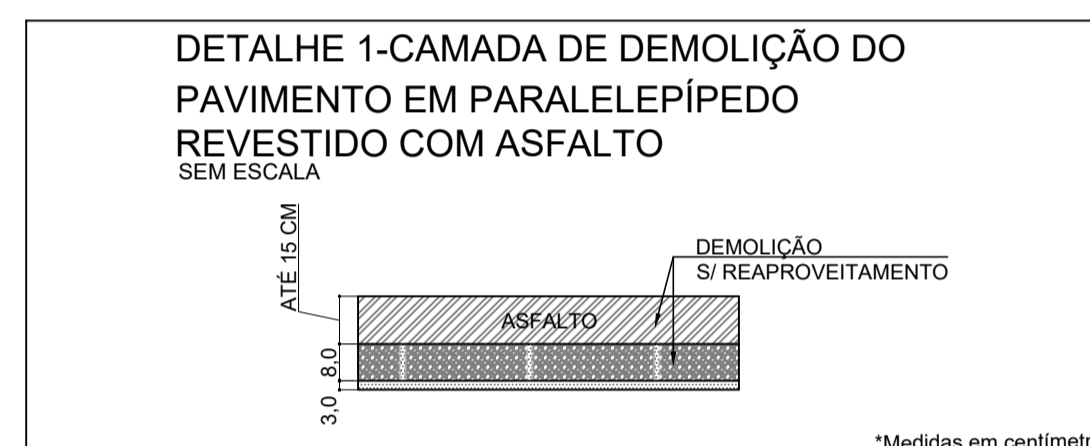


PLANTA - PROJETO DE PAVIMENTAÇÃO
ESCALA 1:500



NOTA:
MEDIDAS EM METRO, EXCETO ONDE INDICADO.

REV. 00	24/03/2022	EMISSÃO INICIAL	DAC
REVISÃO	DATA	DESCRIÇÃO	RESP.



 Rua Miguel Viana, n.º 81, Sala 12 Bairro Morro Chic CEP: 37500-080 - Itajubá / MG Tel: (35) 3623-5720 www.dacengenharia.com.br	GERÊNCIA DE PROJETOS FLÁVIA C. BARBOSA CREA: MG-187.842/D
	COORDENAÇÃO DE PROJETOS DENIS DE SOUZA SILVA CREA: MG-127.216/D RESPONSÁVEL TÉCNICO ALOISIO CAETANO FERREIRA CREA: MG-97.132/D
PROJETO IGOR PAIVA LOPES DESENHO THALLIS EDUARDO N. P. CABRAL	

EMPREENDIMENTO DRENAGEM DA RUA SÃO FRANCISCO		DISCIPLINA DEMOLIÇÃO/PAVIMENTAÇÃO
ENDEREÇO CENTRO, JARDIM PRIMAVERA POUSO ALEGRE - MINAS GERAIS		FASE DO PROJETO EXECUTIVO
ASSUNTO PROJETO DE DEMOLIÇÃO E PAVIMENTAÇÃO PLANTA, DETALHES E QUANTITATIVOS		FOLHA Nº ÚNICA

DATA INICIAL	ESCALA	REVISÃO	ARQUIVO
24/03/2022	INDICADA	R00	DAC-PMPA-RSF-PE-DEM-R00.DWG

