PROJETO ARQUITETÔNICO DO SERVIÇO DE ATENDIMENTO MÓVEL DE URGÊNCIA
ESCALA INDICADA

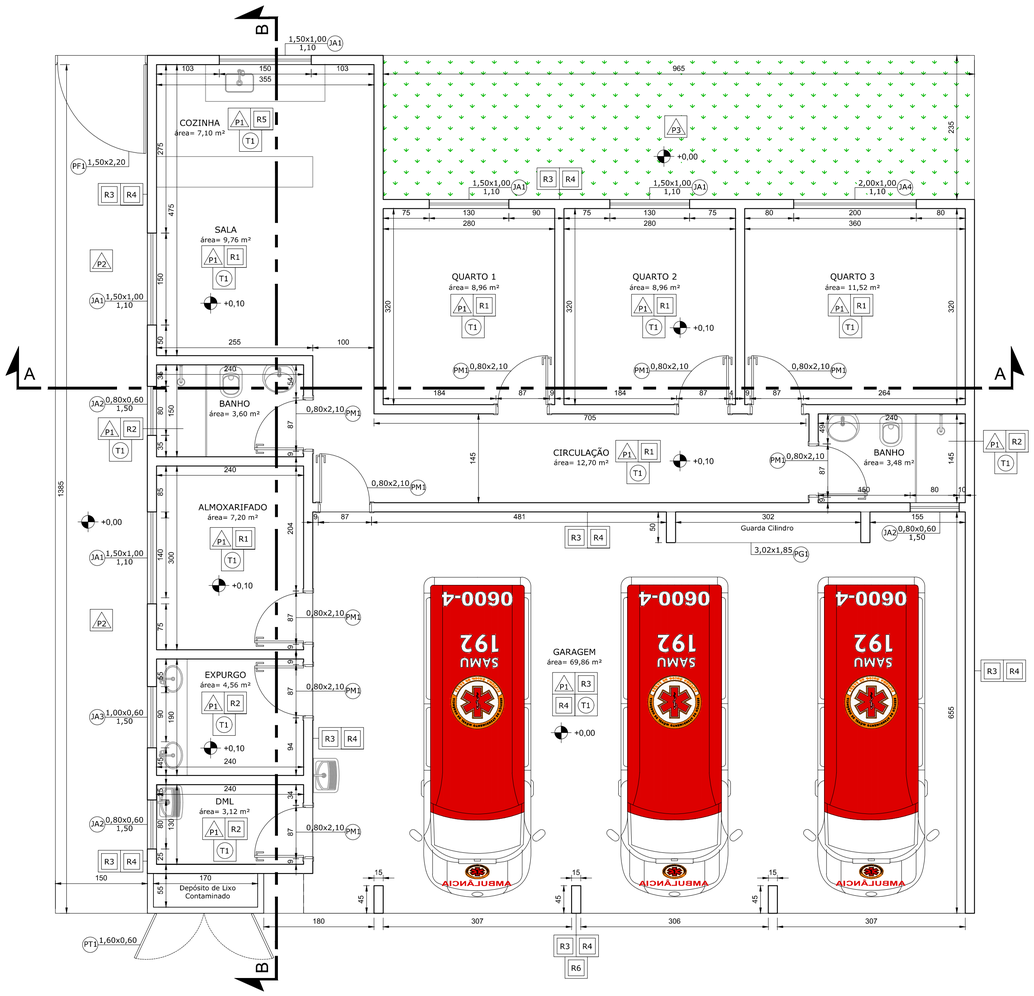


PLANTA BAIXA
Escala: 1:50

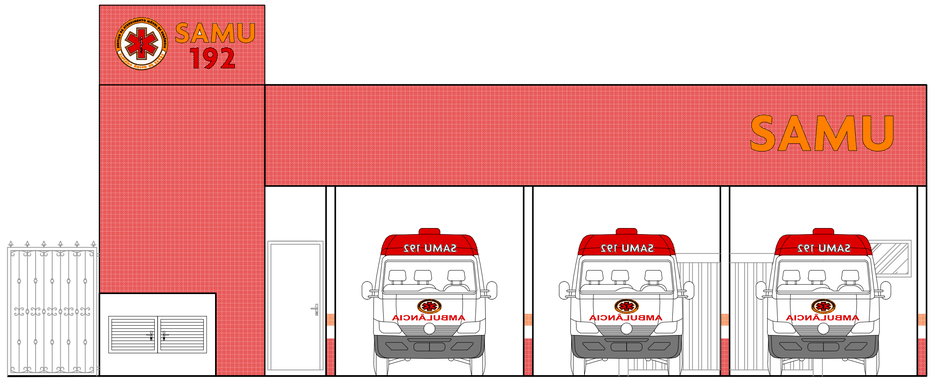


FACHADA
Escala: 1:50

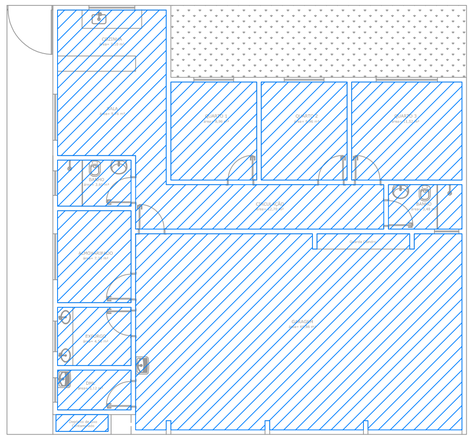

PLANTA DE FORRO
Escala: 1:100

LEGENDA:
FORRO DE GESSO DESEMPENADO

| QUADRO DE ÁREAS | |
|---|---|
| ÁREA TERRENO | 165,80 M² |
| ÁREA A CONSTRUIR | 165,80 M² |

| QUADRO DE ESQUADRIAS | | | | | |
|---|---|---|---|---|---|
| TIPO | LARGURA | ALTURA | PEITORIL | QUANT. | MODELO |
| PORTAS | | | | | |
| PM1 | 0,80 | 2,10 | --- | 09 | MADEIRA FOLHA ÚNICA ABERTURA CONVENCIONAL |
| PG1 | 3,02 | 1,85 | --- | 01 | PORTA DE GRADE ABERTURA DESLIZANTE |
| PG1 | 3,02 | 1,85 | --- | 01 | PORTA DE GRADE ABERTURA DESLIZANTE |
| PF1 | 1,50 | 2,20 | --- | 01 | PORTÃO DE GRADE ABERTURA CONVENCIONAL |
| JANELAS | | | | | |
| JA1 | 1,50 | 1,00 | 1,10 | 05 | ALUMÍNIO E VIDRO 2 FOLHAS DESLIZANTE |
| JA2 | 0,80 | 0,60 | 1,50 | 03 | ALUMÍNIO E VIDRO FOLHA ÚNICA MAXIMAR |
| JA3 | 1,00 | 0,60 | 1,50 | 01 | ALUMÍNIO E VIDRO FOLHA ÚNICA MAXIMAR |
| JA4 | 2,00 | 1,00 | 1,10 | 01 | ALUMÍNIO E VIDRO 4 FOLHAS DESLIZANTE |

QUADRO DE ESPECIFICAÇÃO DE ACABAMENTO

PISO — R — REVESTIMENTO
TETO — Ⓣ — RODAPÉ

| | |
|---|---|
| PISO | |
| P1 | PISO EM REVESTIMENTO CERÂMICO ESMALTADA EXTRA 45X45 CM |
| P2 | TINTA ACRÍLICA PREMIUM PARA PISO COR CONCRETO |
| P3 | GRAMA SÃO CARLOS |
| TETO | |
| T1 | FORRO DE GESSO |
| PAREDE INTERNA | |
| R1 | PINTURA EM TINTA ACRÍLICA LAVÁVEL PREMIUM - BRANCO FOSCO |
| R2 | REVESTIMENTO ESMALTADO BRILHANTE TITANIUM BRANCO 25x35CM |
| R5 | REVESTIMENTO ESMALTADO LUX NEVE 20x20CM |
| PAREDE EXTERNA | |
| R3 | PINTURA EM TINTA ACRÍLICA PREMIUM - VALENTINO |
| R4 | PINTURA EM TINTA ACRÍLICA PREMIUM - BISCOITO CASEIRO |
| R6 | PINTURA EM TINTA ACRÍLICA PREMIUM - GENERAL |

NOTAS:

1. COTAS EM CENTÍMETROS, E NÍVEIS EM METROS;
2. CONFERIR MEDIDAS NO LOCAL.
3. OS DETALHES CONSTRUTIVOS ESTÃO APRESENTADOS NO MEMORIAL DESCRITIVO.

| REVISÃO: | DATA : | DESCRIÇÃO: | RESP.: |
|---|---|---|---|
| REV. 01 | 28/05/21 | AMPLIAÇÃO DAS JANELAS | DAC |
| REV. 00 | 24/01/20 | EMISSÃO INICIAL | DAC |

Prefeitura Municipal de Pouso Alegre

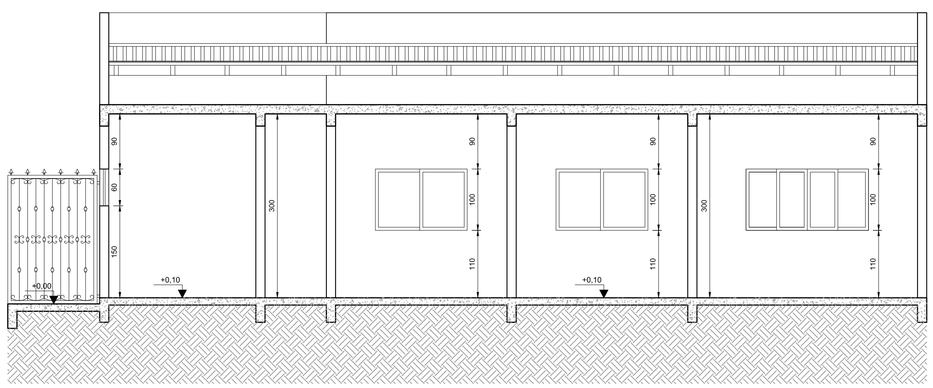

CORTE AA
Escala: 1:50

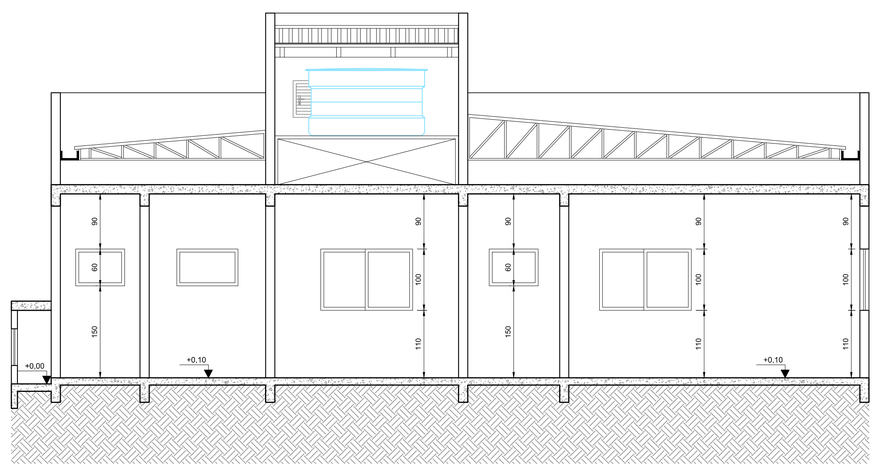

CORTE BB
Escala: 1:50


PROJETO
DAC engenharia
Rua Miguel Vianna, nº 81, Sala 12
Bairro Morro Chic
CEP: 37500-080 – Itajubá / MG
Tel: (35) 3623-5720
www.dacengenharia.com.br

GERÊNCIA DE PROJETOS
DENIS DE SOUZA SILVA CREA: MG-127.216/D
COORDENAÇÃO DE PROJETOS
ALOISIO CAETANO FERREIRA CREA: MG-97.132/D
RESPONSÁVEL TÉCNICO
ENGº. CIVIL FLÁVIA C. BARBOSA CREA: MG-187.842/D
PROJETO
DANIEL GOMES MARTINEZ
DESENHO
THAIS VIVIANE COIMBRA


EMPREENDIMENTO
IMPLANTAÇÃO DO SISTEMA DE ATENDIMENTO MÓVEL DE URGÊNCIA

ENDEREÇO
RUA ANTÔNIO KREPP FILHO, BAIRRO CENTRO
POUSO ALEGRE – MINAS GERAIS

DISCIPLINA
ARQUITETÔNICO

FASE DO PROJETO
EXECUTIVO

ASSUNTO
PLANTA BAIXA, CORTES E TABELAS
PLANTA DE FORRO E FACHADA

FOLHA Nº.
01/04

| DATA INICIAL | ESCALA | REVISÃO | ARQUIVO |
|---|---|---|---|
| 24/01/2020 | INDICADA | R01 | DAC-PMPA-SAMU-PE-ARQ-R01.DWG |