



Forma Platibanda (Nível 4.62)  
Escala 1:50

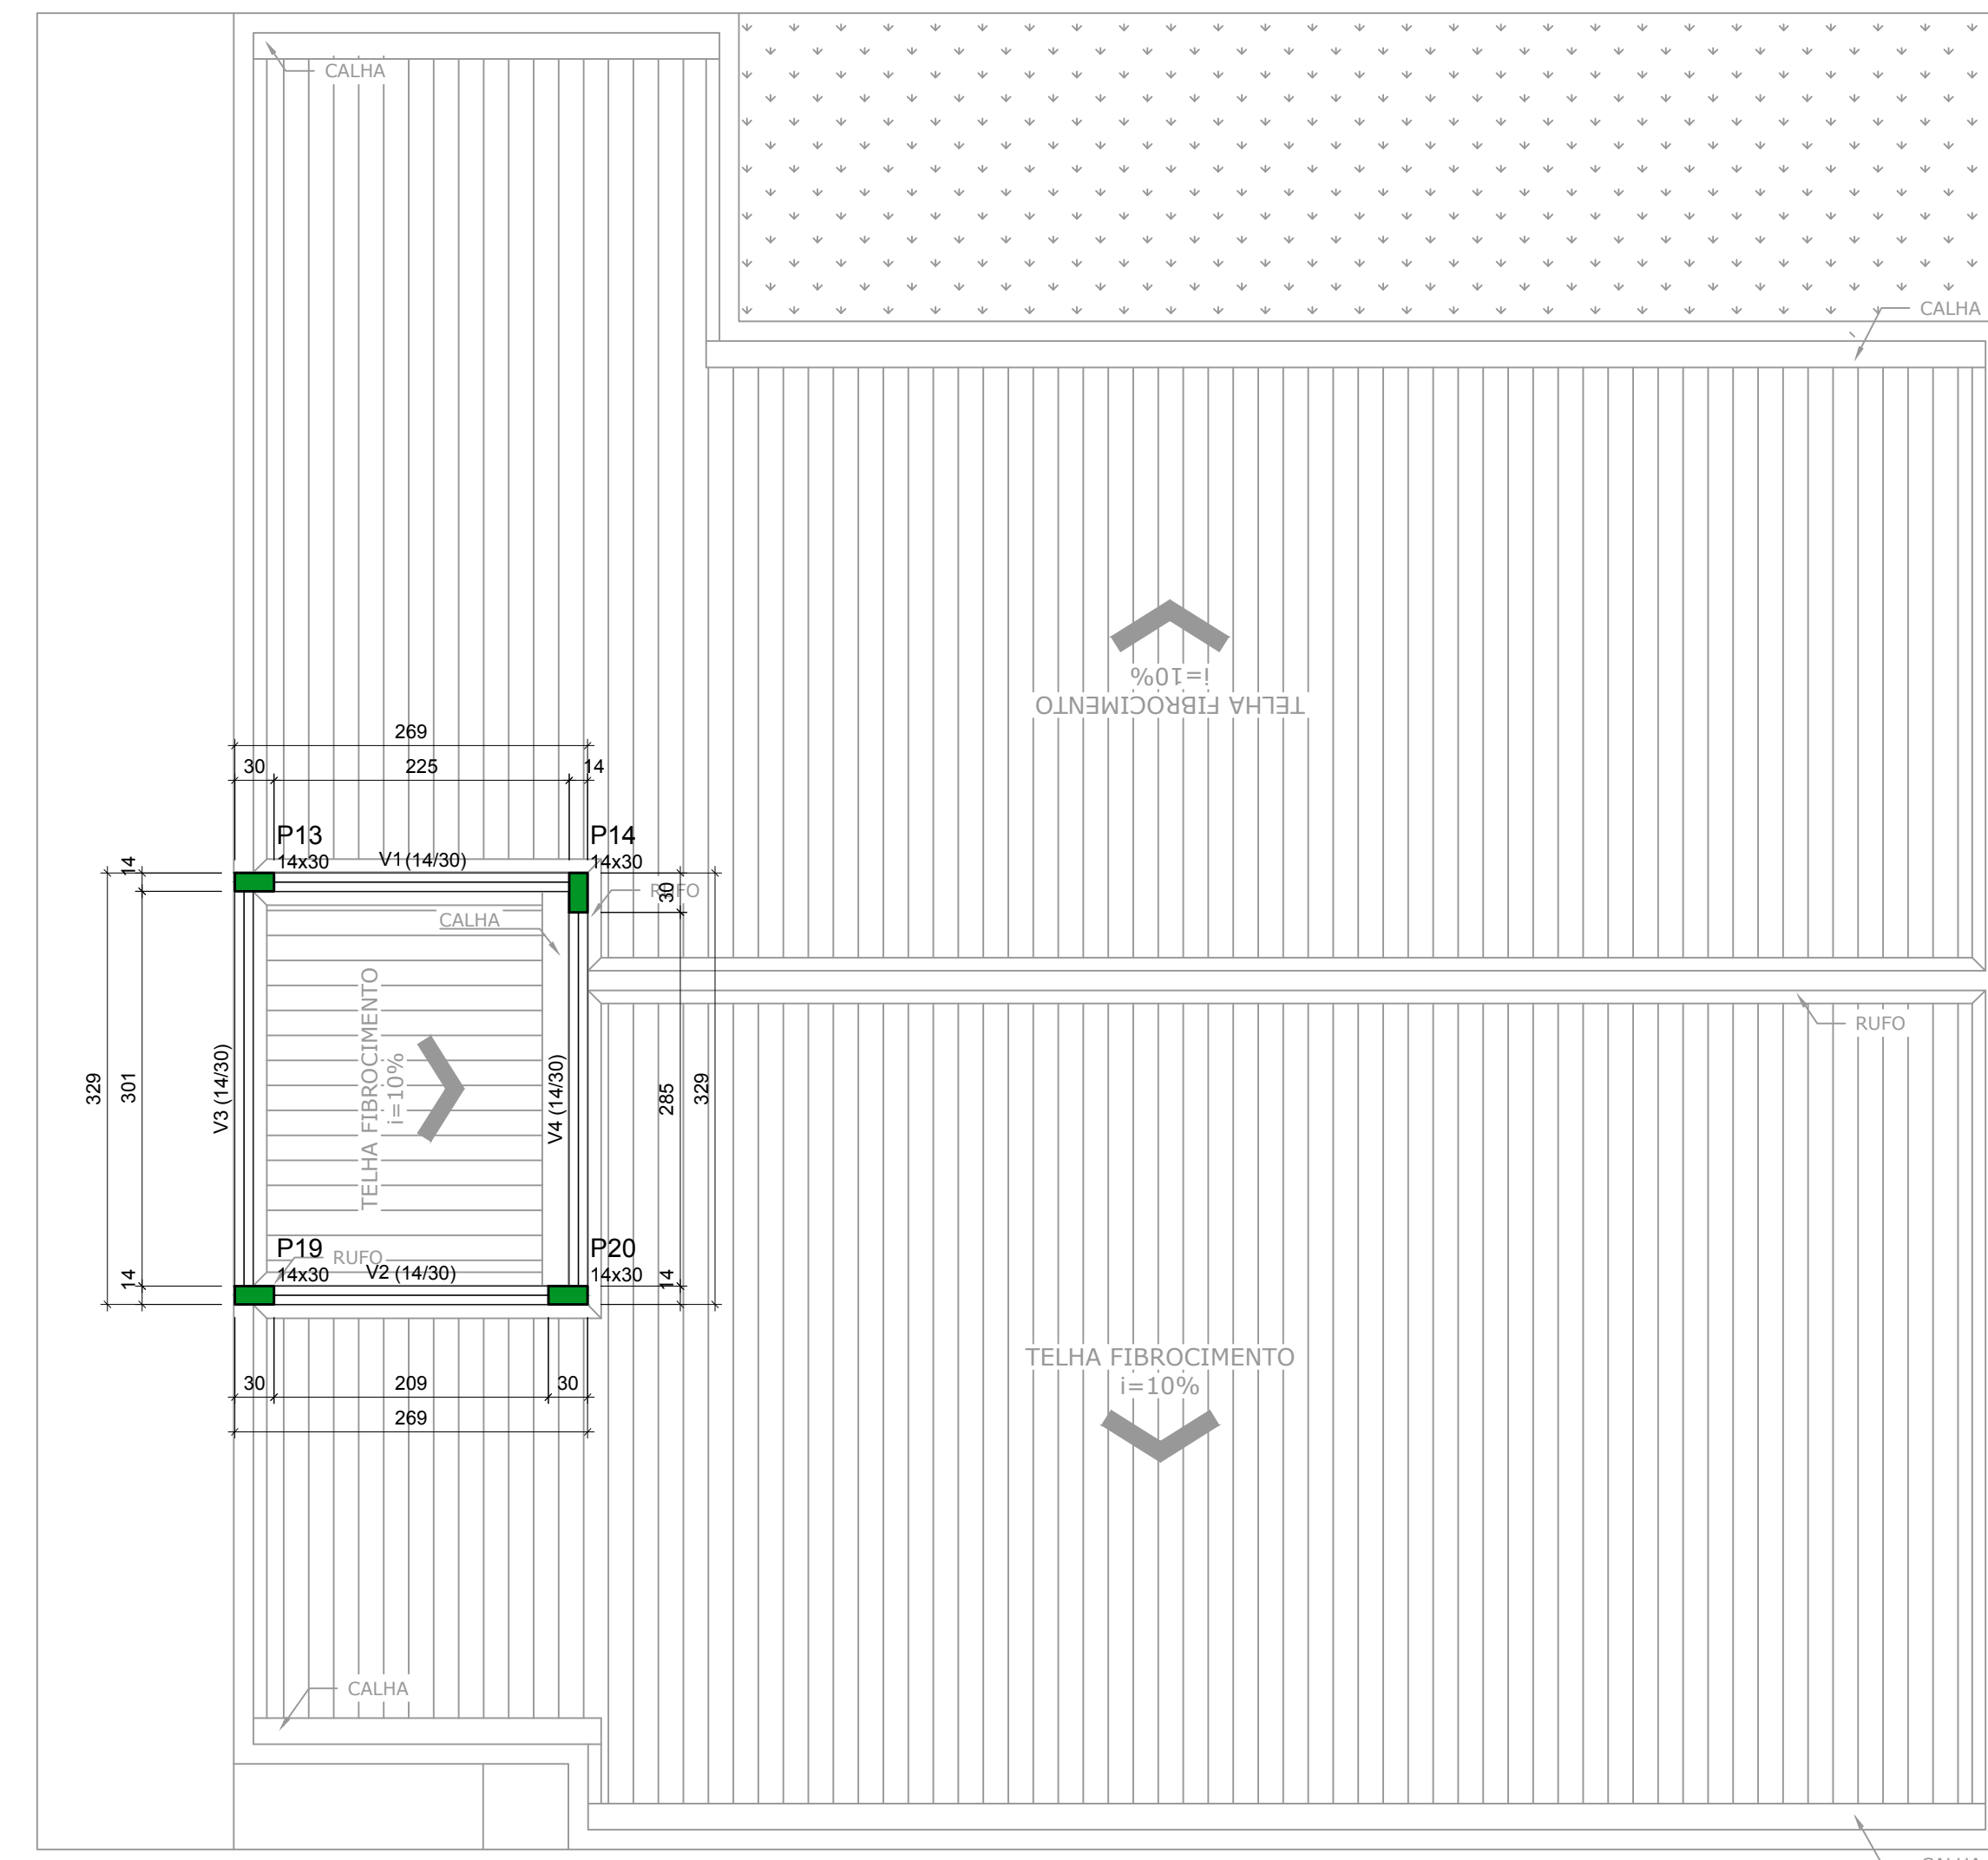

Forma Reservatório (Nível 5.92)  
escala 1:50

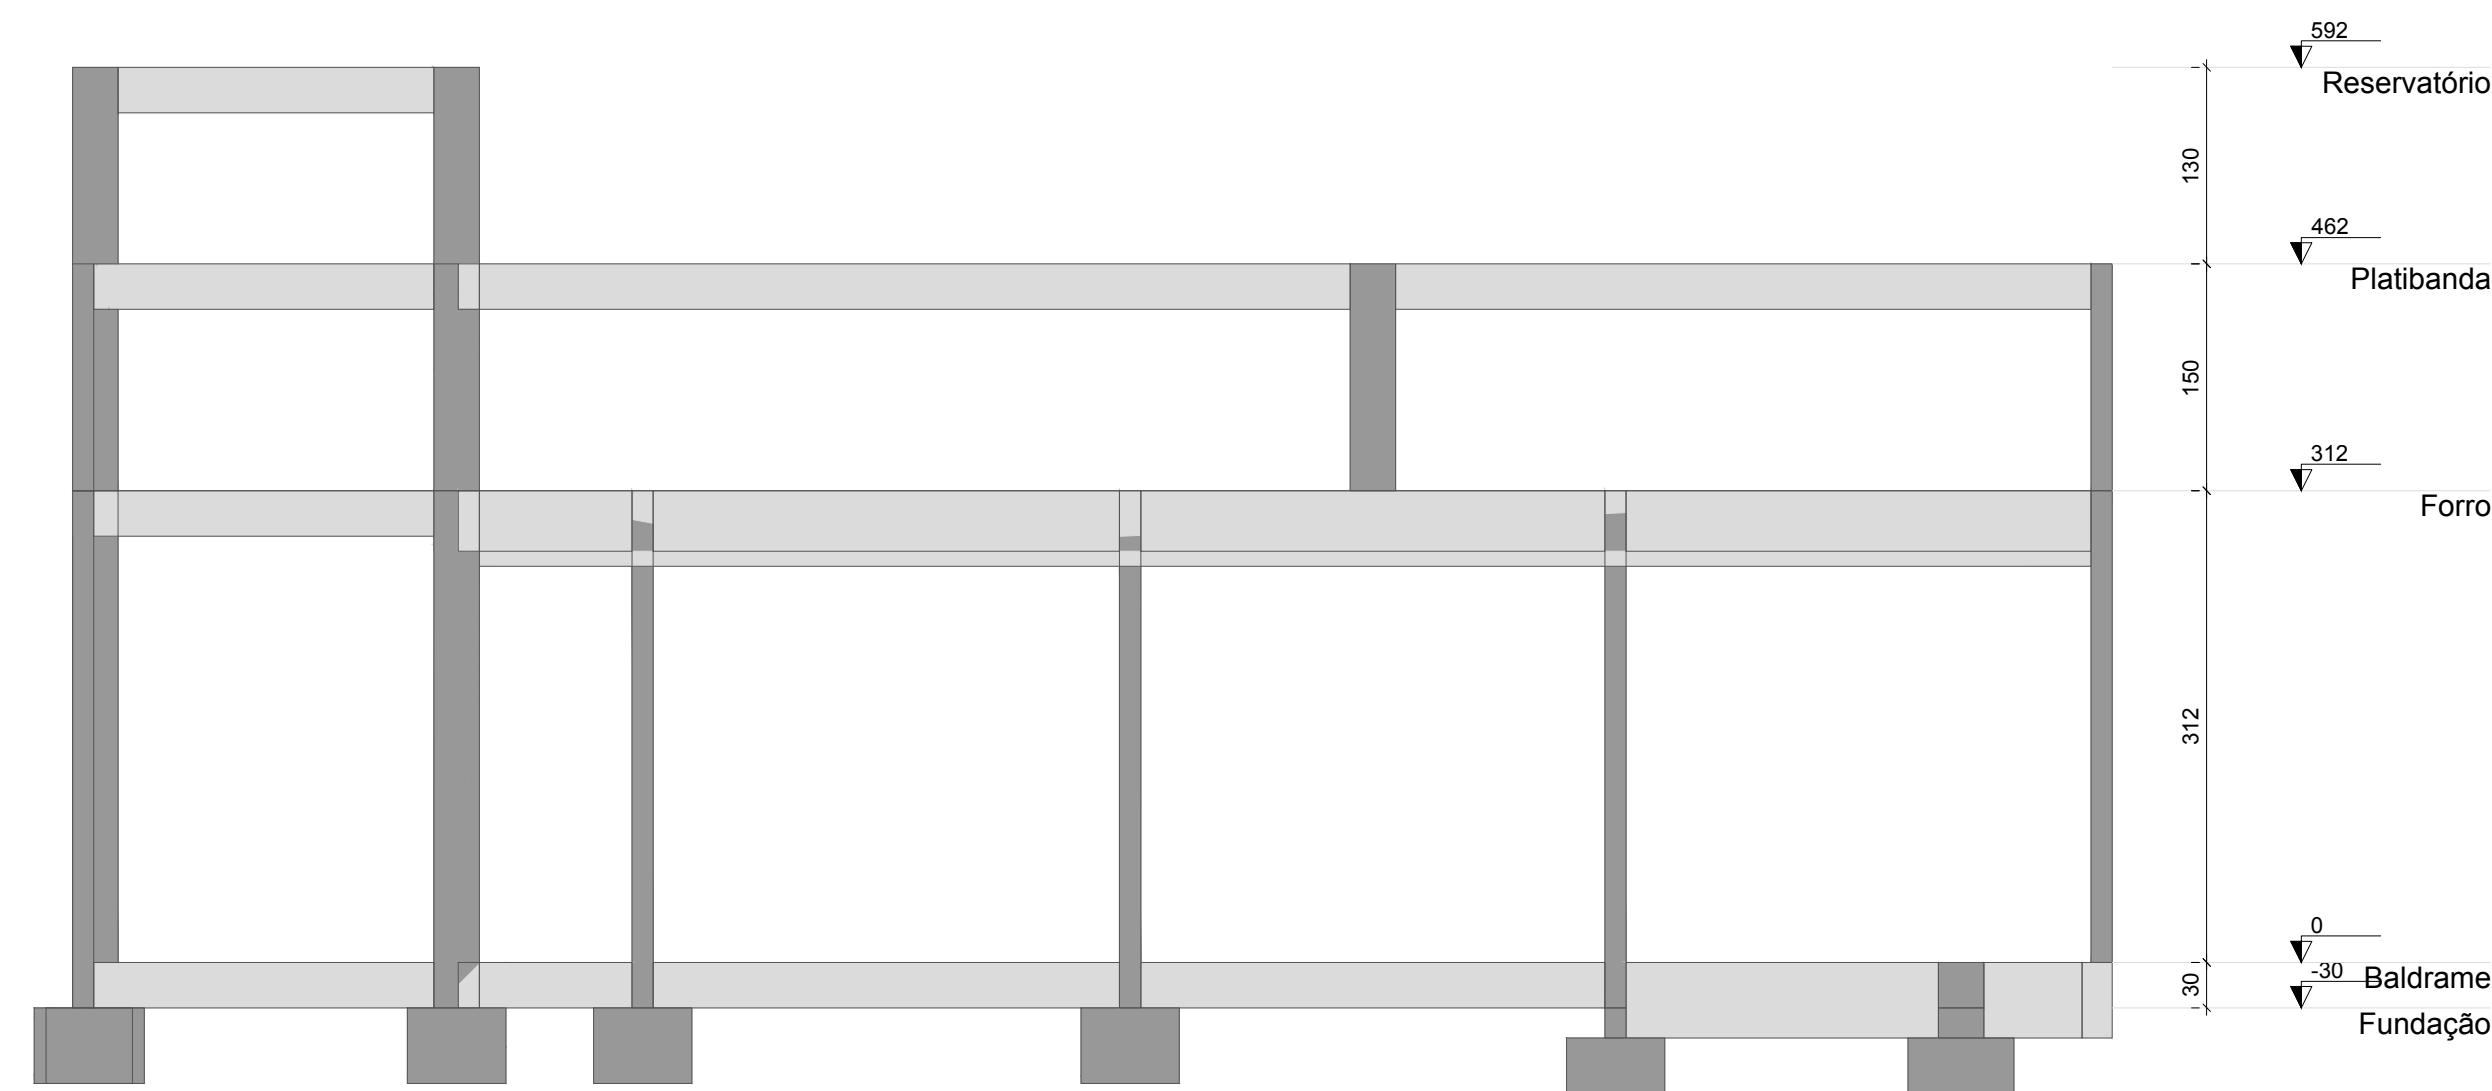

Legenda dos pilares

	Pilar que morre
	Pilar que passa
	Pilar que nasce

Legenda das vigas e paredes

	Viga
--	------

Concreto	
fck (MPa)	Ecs (MPa)
25	24150

Dimensão máxima do agregado = 19 mm

<p>Prefeitura Municipal de Pouso Alegre</p>	
<p>PROJETO</p> <p>DAC Engenharia</p> <p>Rua Miguel Vianna, nº 81, Sala 12 Bairro Morro Chic CEP: 37500-080 - Itajubá / MG Tel: (35) 3623-5720 www.dacengenharia.com.br</p>	<p>GERÊNCIA DE PROJETOS DENIS DE SOUZA SILVA CREA: MG-127.216/D</p> <p>COORDENAÇÃO DE PROJETOS ALOSIO CAETANO FERREIRA CREA: MG-97.132/D</p> <p>RESPONSÁVEL TÉCNICO ENGR. CIVIL FLÁVIA C. BARBOSA CREA: MG-187.842/D</p> <p>PROJETO WILLIAM BARADEL LARI</p> <p>DESENHO WILLIAM BARADEL LARI</p>
<p>EMPREENDIMENTO</p> <p><b>IMPLANTAÇÃO DO SISTEMA DE ATENDIMENTO MÓVEL DE URGÊNCIA</b></p>	
<p>ENDEREÇO</p> <p>RUA ANTÔNIO KREPP FILHO, BAIRRO CENTRO POUSO ALEGRE – MINAS GERAIS</p>	<p>DISCIPLINA</p> <p>ARQUITETÔNICO</p> <p>FASE DO PROJETO</p> <p>EXECUTIVO</p> <p>FOLHA Nº.</p> <p><b>03/09</b></p>
<p>ASSUNTO</p> <p>PROJETO ESTRUTURAL PLANTA DE FORMA E CORTE ESQUEMÁTICO</p>	<p>DATA INICIAL</p> <p>24/01/2020</p> <p>ESCALA</p> <p>INDICADA</p> <p>REVISÃO</p> <p>ROO</p> <p>ARQUIVO</p> <p>DAC-PMPA-SAMU-PE-EST-ROO.DWG</p>