



PROJETO ESTRUTURAL - REFORMA DA SUPERINTENDÊNCIA DE RECURSOS MATERIAIS
 ESCALA INDICADA


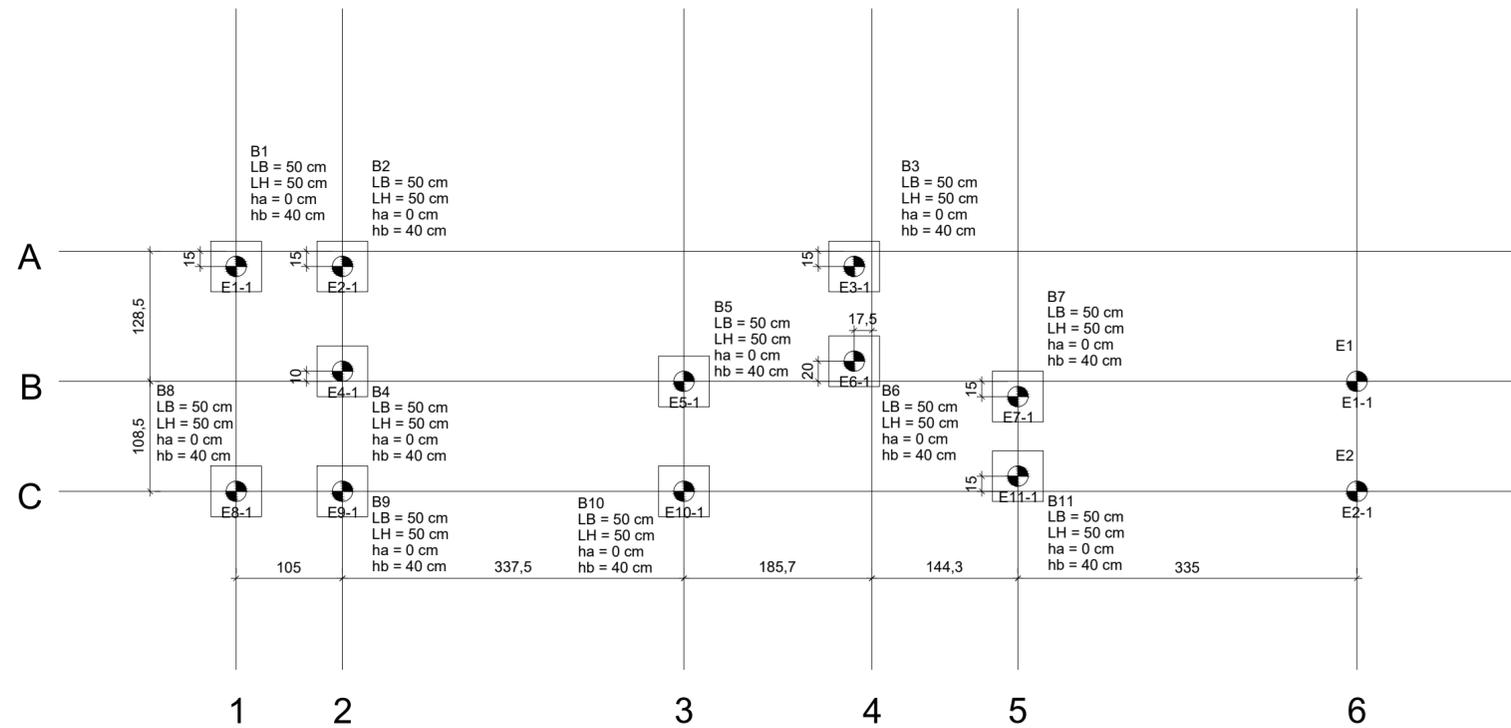


PLANTA DE LOCAÇÃO DAS ESTACAS
 Esc 1:50


BLOCOS (1xC20)

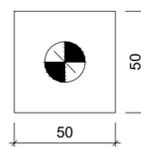

LEGENDA DOS BLOCOS
 Esc 1:25

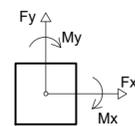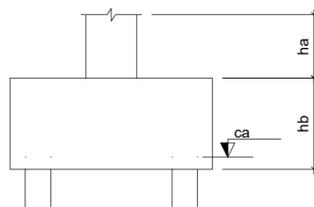

ESTACA MANUAL
 COMPRIMENTO = 2,00M
 ARMAR ATÉ 2,00M

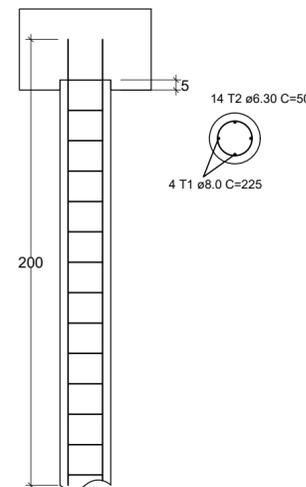

DETALHE DA ESTACA Ø20
 S/ Esc

CARGAS				
Bloco	Nome	Tipo	Carga máx. tf	CA (cm)
B1	E1-1	C20	0.22	-35
B2	E2-1	C20	2.00	-35
B3	E3-1	C20	1.72	-35
B4	E4-1	C20	2.38	-35
B5	E5-1	C20	1.57	-35
B6	E6-1	C20	0.85	-35
B7	E7-1	C20	1.24	-35
B8	E8-1	C20	0.70	-35
B9	E9-1	C20	1.46	-35
B10	E10-1	C20	1.70	-35
B11	E11-1	C20	1.64	-35
E1	E1-1	C20	0.98	-20
E2	E2-1	C20	1.00	-20

Estacas			
Simbologia	Nome	d (cm)	Quantidade
	C20	20.00	13

REV. 01	24/11/2021	ALTERAÇÕES CONFORME SOLICITAÇÃO DA SUPERINTENDÊNCIA	DAC
REV. 00	20/10/2021	EMIÇÃO INICIAL	DAC
REVISÃO	DATA :	DESCRIÇÃO:	RESP.:



Prefeitura Municipal
 de Pouso Alegre

 Rua Miguel Vianna, n° 81, Sala 12 Bairro Morro Chic CEP: 37500-080 - Itajubá / MG Tel: (35) 3623-5720 www.dacengenharia.com.br	GERÊNCIA DE PROJETOS	PEDRO HENRIQUE JUSTINIANO	ENG. CIVIL
	COORDENAÇÃO DE PROJETOS	ALOISIO CAETANO FERREIRA	CREA: MG-97.132/D
	RESPONSÁVEL TÉCNICO	ENGª. CIVIL FLÁVIA C. BARBOSA	CREA: MG-187.842/D
	PROJETO	ENG. CIVIL THAIS VIVIANE COIMBRA	
	DESENHO	ENG. CIVIL THAIS VIVIANE COIMBRA	

EMPREENDIMENTO			
REFORMA DA SUPERINTENDÊNCIA DE RECURSOS MATERIAIS			
ENDEREÇO		DISCIPLINA	
RUA LUCY VAS. TEIXEIRA, 230 - B. MIRANTE DO PARAÍSO POUSO ALEGRE - MINAS GERAIS		ESTRUTURAL	
ASSUNTO		FASE DO PROJETO	
PLANTA DE LOCAÇÃO DAS ESTACAS DETALHAMENTO DAS ESTACAS		EXECUTIVO	
		FOLHA Nº.	
		01/06	
DATA INICIAL	ESCALA	REVISÃO	ARQUIVO
20/10/2021	INDICADA	R01	DAC-PMPA-SRM-EST-PE-R01.DWG