


LISTA DE PEÇAS						
ID	ITEM	QTD	DESCRIÇÃO	COMPRIM.	MATERIAL	PESO
1	TR1	1				146,6 kg
2	TR2	1				119,8 kg
3	TR3	1				74,9 kg
4	TR4	3				8,4 kg
5	P1	3				51,5 kg
6	TERÇA 120x50x19x3	16	120 x 50 x 19 x 3	3000	Aço ASTM A36	16,8 kg
7	Telha TR40 - 1020 (1)	2	Telha Termoacústica	8050	Termoacústico	33 kg
8	Telha TR40 - 1020 (2)	3	Telha Termoacústica	6440	Termoacústico	26,4 kg
9	Telha TR40 - 1020 (3)	2	Telha Termoacústica	5100	Termoacústico	20,9 kg
10	Telha TR40 - 1020 (4)	1	Telha Termoacústica	3600	Termoacústico	14,7 kg
11	Cumeeira TR40 - 1000mm útil	1	Cumeeira Trapezoidal		Aço Galvanizado	2,5 kg
12	Calha	3	200 x 120 x 0.65	3000	Aço Galvanizado	7 kg




PESO DA ESTRUTURA SEM TELHAS E SEM CALHA: 718 kg

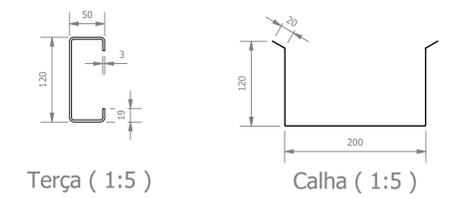









CB02 (1:40)

CB02 (1:40)





SEÇÃO N-N
ESCALA 1:40

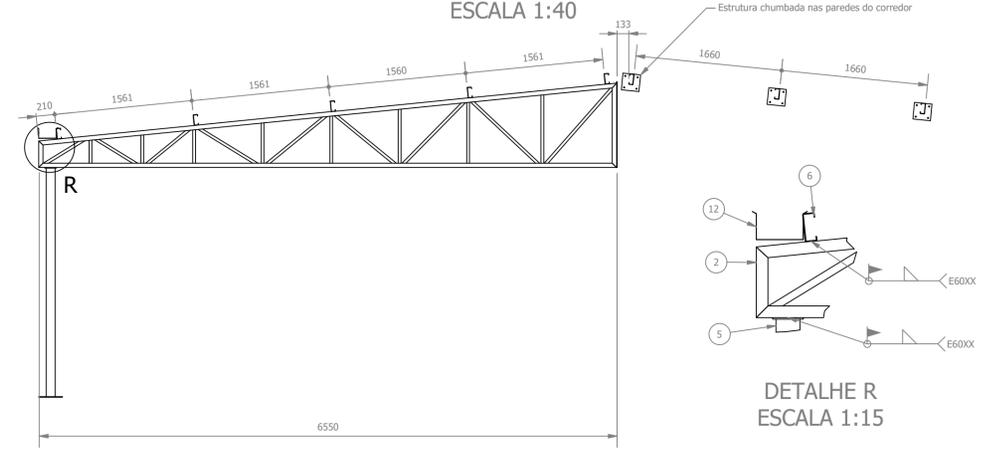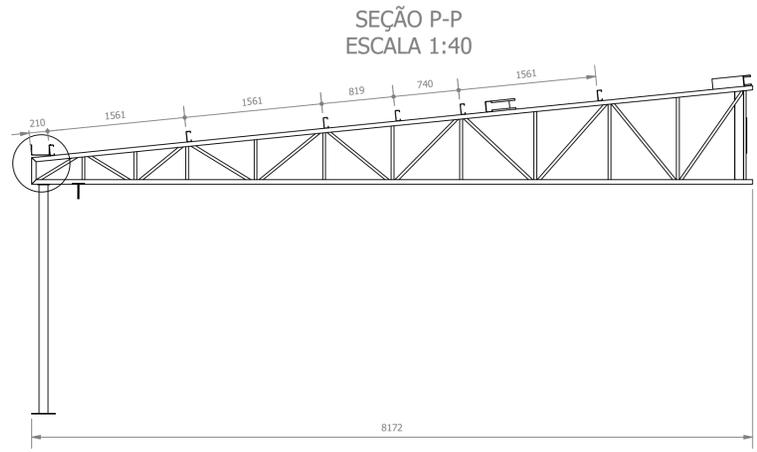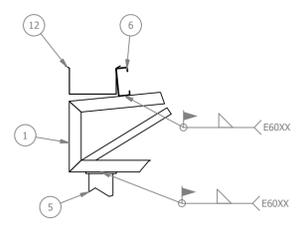

P1 (1:20)

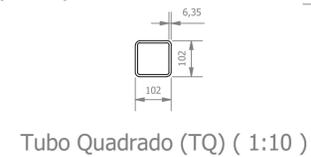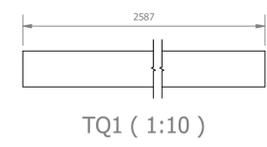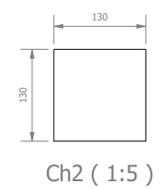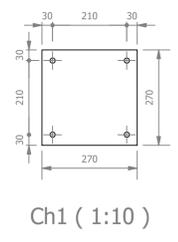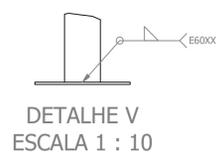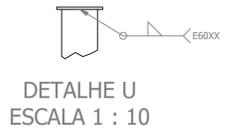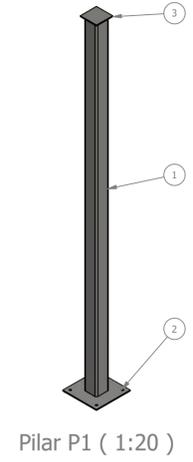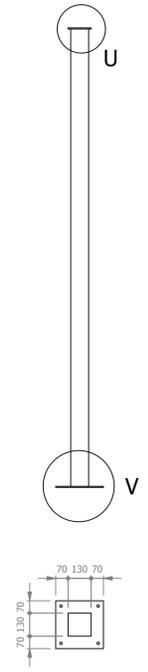

LISTA DE PEÇAS						
ID	ITEM	QTD	DESCRIÇÃO	COMPRIM.	MATERIAL	PESO
1	TQ1	1	TQ 4 x 4 x 1/4	2587	Aço ASTM A36	47 kg
2	Ch1	1	270 x 270 x 6.35		Aço ASTM A36	3,6 kg
3	Ch2	1	130 x 130 x 6.35		Aço ASTM A36	0,8 kg

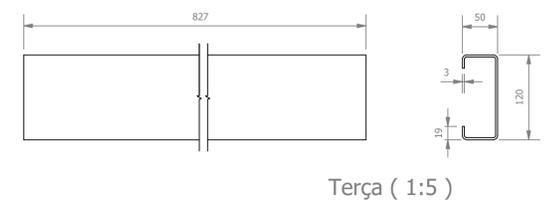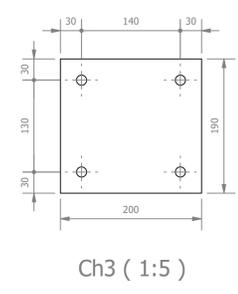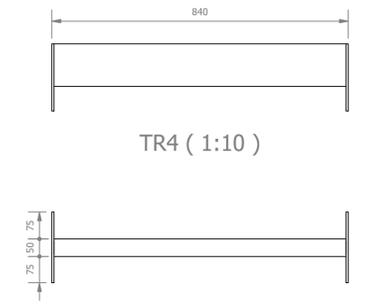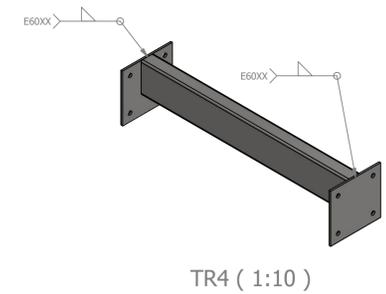

LISTA DE PEÇAS						
ID	ITEM	QTD	DESCRIÇÃO	COMPRIM.	MATERIAL	PESO
1	TERÇA 120x50x19x3	1	120 x 50 x 19 x 3	827	Aço ASTM A36	4,6 kg
2	Ch3	2	200 x 190 x 6.35		Aço ASTM A36	1,9 kg

REV.	DATA	DESCRIÇÃO	RESP.
REV. 02	07/02/22	ADIÇÃO DA COBERTURA DA ÁREA DA PORTARIA	DAC
REV. 01	24/11/21	ALTERAÇÕES CONFORME SOLICITAÇÃO DA SUPERINTENDÊNCIA	DAC
REV. 00	25/10/21	EMIÇÃO INICIAL	DAC
REVISÃO	DATA	DESCRIÇÃO	RESP.



Prefeitura Municipal
de **Pouso Alegre**



Rua Miguel Vianna, nº 81, sala 12
Bairro Morro Chic
CEP: 37500-080 - Itajubá / MG
Tel: (35) 3623-5720
www.dacengenharia.com.br

PROJETO	RESPONSÁVEL TÉCNICO
PEDRO HENRIQUE JUSTINIANO	END. CIVIL
COORDENAÇÃO DE PROJETOS	ALDOSSO CAETANO FERREIRA
RESPONSÁVEL TÉCNICO	END. CIVIL FLÁVIA L. BARBOSA
PROJETO	END. MECÂNICO GERMAN LOZANO
REVISÃO	END. MECÂNICO PEDRO COSTA

REFORMA DA SUPERINTENDÊNCIA DE RECURSOS MATERIAIS		
ENDEREÇO	RUA LUCY VAS. TEIXEIRA, 230 – B. MIRANTE DO PARAÍSO POUSO ALEGRE – MINAS GERAIS	DISCIPLINA
ASSUNTO	PROJETO DA COBERTURA METÁLICA COBERTURA DA ÁREA DA PORTARIA DETALHAMENTO E QUANTITATIVO	EXECUTIVO
DATA DE EMISSÃO	25/10/2021	INDICADA
REVISÃO	R02	DAC - PMPA - SRM - PE - MET - R03
FOLHA Nº		2/4