



LOCAÇÃO DAS ESTACAS  
ESCALA 1:100

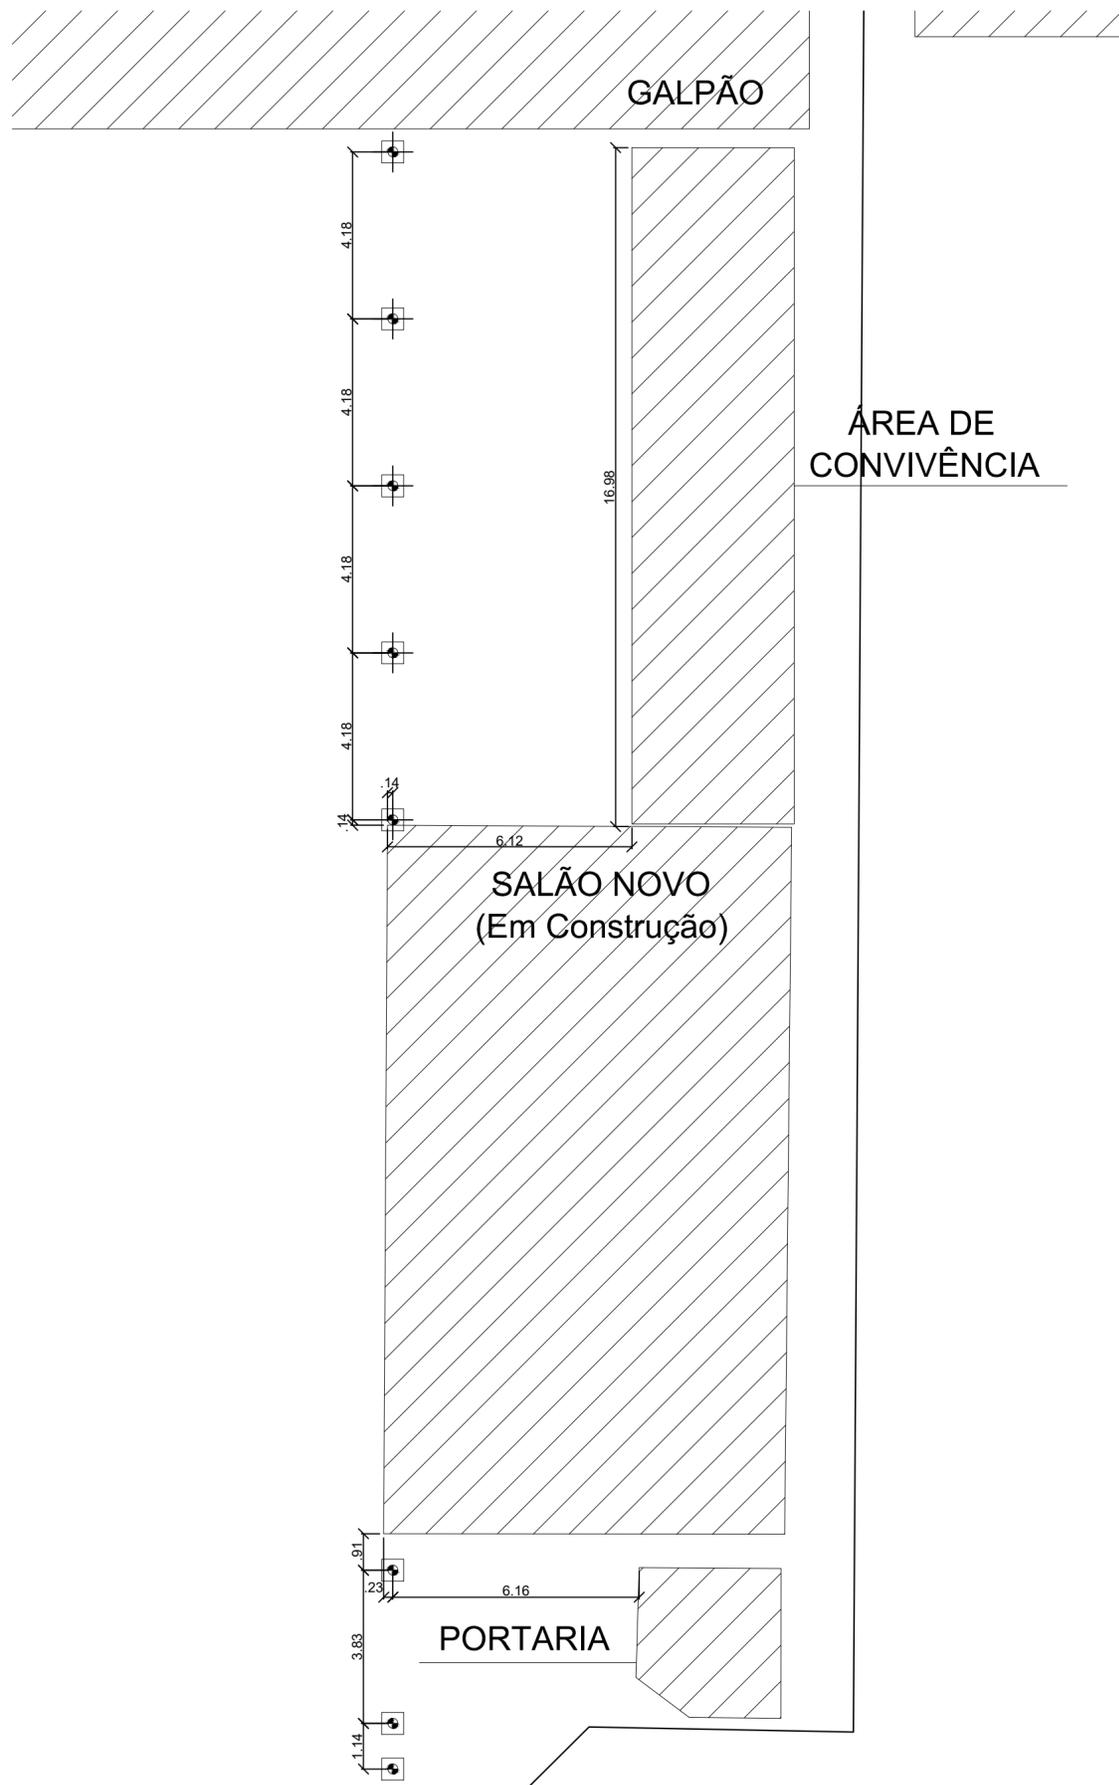


ARMAÇÃO DA BROCA  
ESCALA 1:25

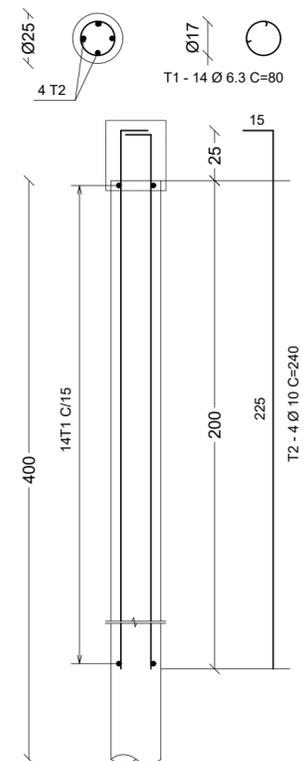


BLOCOS COM UMA ESTACA

1xC25  
PLANTA  
ESC 1:50

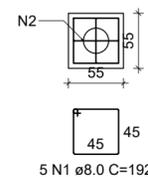

CORTE  
ESC 1:50

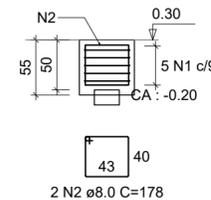

REV. 02	07/02/22	ADIÇÃO DA COBERTURA DA ÁREA DA PORTARIA	DAC
REV. 01	24/11/21	ALTERAÇÕES CONFORME SOLICITAÇÃO DA SUPERINTENDÊNCIA	DAC
REV. 00	20/10/21	EMIÇÃO INICIAL	DAC
REVISÃO	DATA	DESCRIÇÃO	RESP.:
CLIENTE			
 <b>Prefeitura Municipal de Pouso Alegre</b>			
PROJETO		GERÊNCIA DE PROJETOS	ENGº CIVIL
 Rua Miguel Vianna, nº 81, Sala 12 Bairro Morro Chic CEP: 37500-080 - Itajubá / MG Tel: (35) 3623-5720 www.dacengenharia.com.br		PEDRO HENRIQUE JUSTINIANO	ENGº CIVIL
		COORDENAÇÃO DE PROJETOS	CREA: MG-97.132/D
		ALOISIO CAETANO FERREIRA	CREA: MG-187.842/D
RESPONSÁVEL TÉCNICO		ENGº CIVIL FLÁVIA C. BARBOSA	CREA: MG-187.842/D
PROJETO		ENGº CIVIL WILLIAM BARADEL LARI	
DESENHO		ENGº MECÂNICO PEDRO COSTA	
EMPREENDIMENTO			
<b>REFORMA DA SUPERINTENDÊNCIA DE RECURSOS MATERIAIS</b>			
ENDEREÇO			DISCIPLINA
RUA LUCY VAS. TEIXEIRA, 230 - B. MIRANTE DO PARAÍSO POUSO ALEGRE - MINAS GERAIS			<b>METÁLICA</b>
ASSUNTO			FASE DO PROJETO
PROJETO DE COBERTURA METÁLICA LOCAÇÃO DAS ESTACAS DETALHAMENTO			<b>EXECUTIVO</b>
DATA INICIAL			FOLHA Nº:
20/10/2021	ESCALA INDICADA	REVISÃO R01	<b>4/4</b>
ARQUIVO DAC-PMPA-SRM-PE-MET-R02-04.DWG			