


PROJETO DE REFORMA DA SUPERINTENDÊNCIA DE RECURSOS MATERIAIS  
ESCALA INDICADA

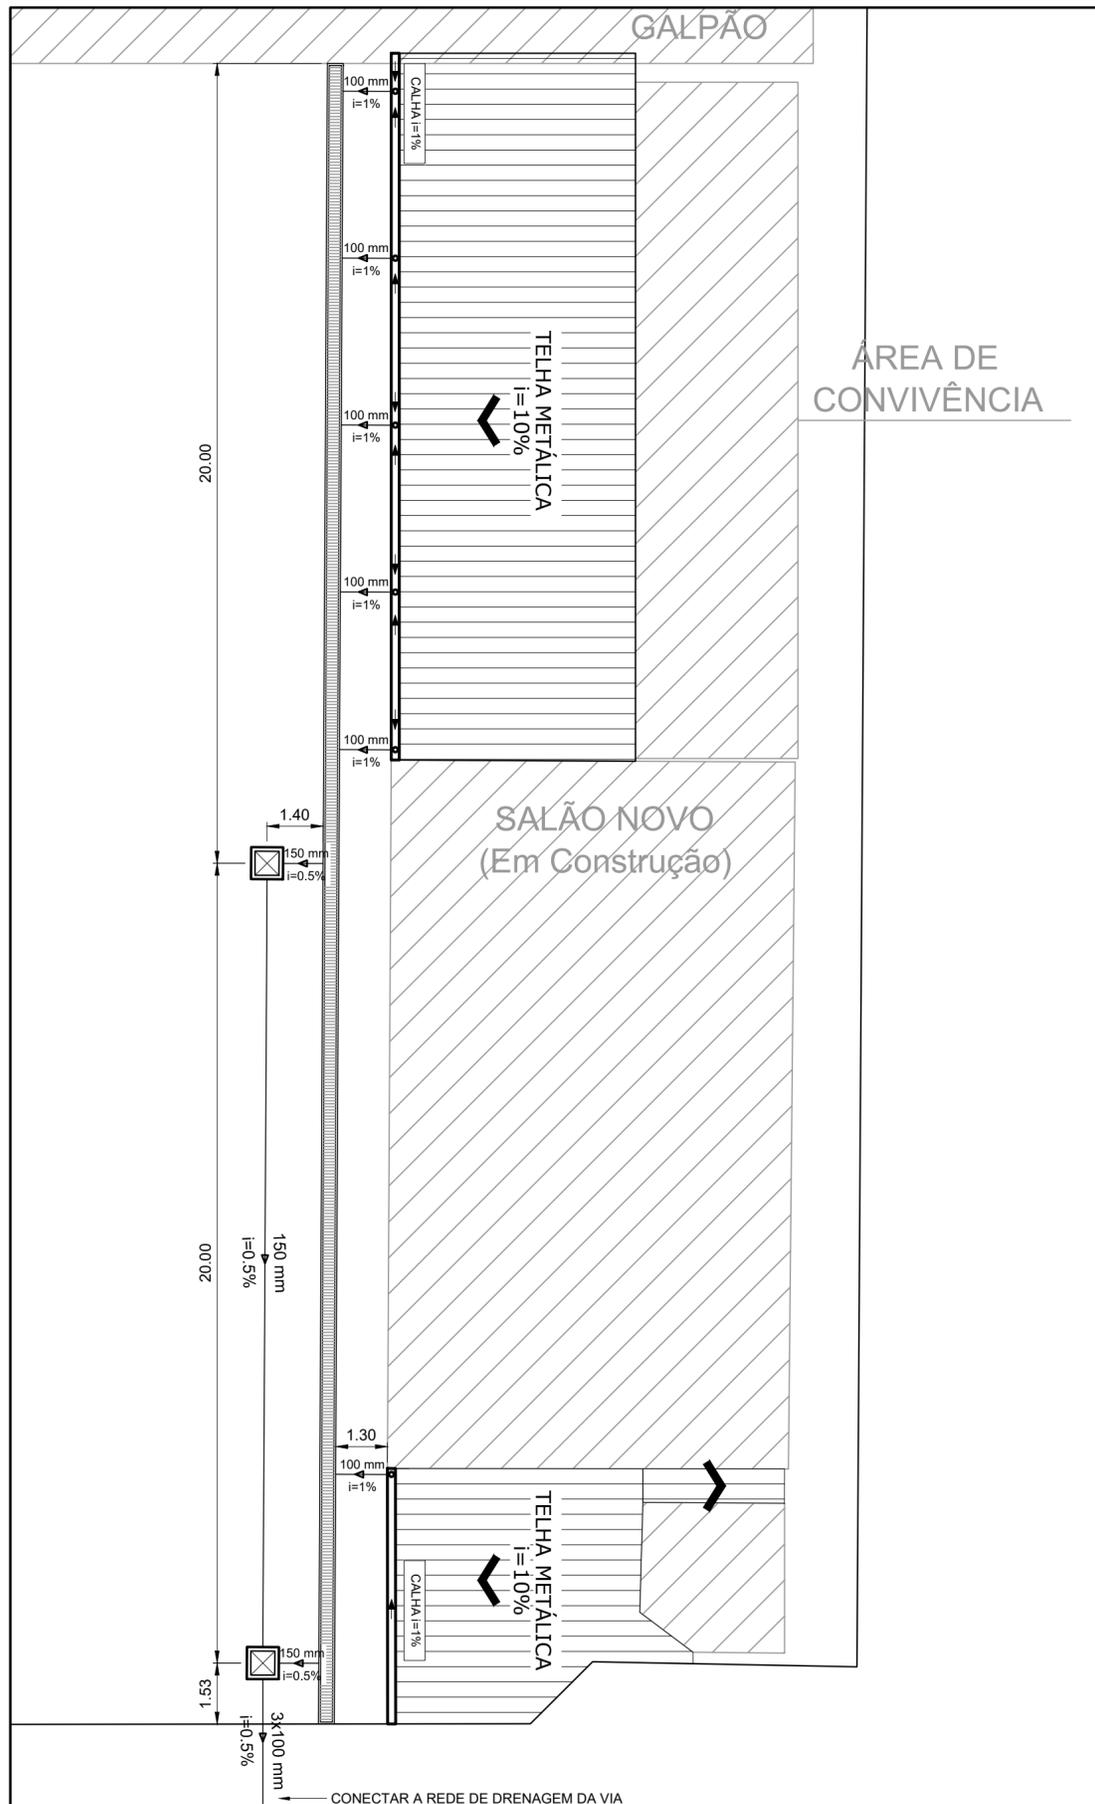


PLANTA BAIXA TÉRREO  
Esc 1:150

Lista de materiais		
Caixas de Passagem		
Caixa de areia pluvial sem grelha		
CA - 60x60cm	2 pç	
PVC Série R		
Joelho 90° Série R		
100 mm	5 pç	
Tubo PVC rígido Série R ponta lisa		
100 mm	30.24 m	
150 mm	33.20 m	
Acessórios		
Calha Metálica Aço Galv.		
200 x 120 mm	24.10 m	
Canaleta com grelha		
30x20 cm	42.00 m	

LEGENDA

	CANALETA PARA DRENAGEM 30X20 CM, COM GRELHA E REQUADRO
	CAIXA DE AREIA PLUVIAL SIMPLES 60X60 CM

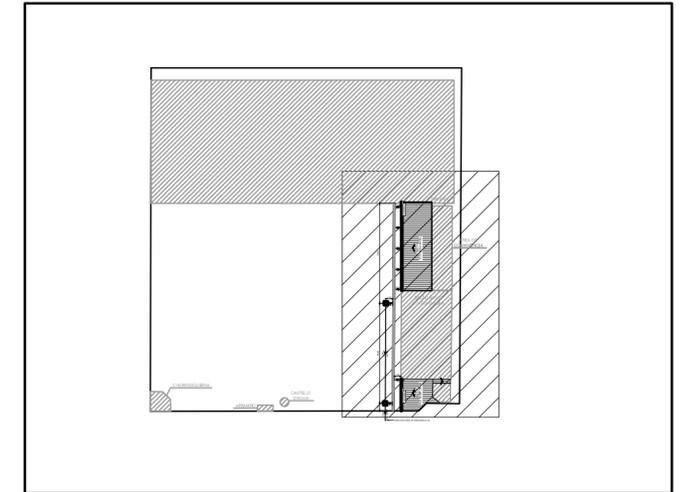

CROQUI  
Esc 1:1000

NOTAS:

- TODOS OS TUBOS E CONEXÕES DA REDE DRENAGEM DEVERÃO SER DE PVC SÉRIE REFORÇADA;
- A CAIXA DE AREIA ESTA SENDO CONSIDERADA NA PLANILHA ORÇAMENTÁRIA COMO CAIXA DE ESGOTO DE INSPEÇÃO/ PASSAGEM POR SIMILARIDADE DO ITEM;
- VERIFICAR MEDIDAS IN LOCO;
- COTAS EM METROS.

REVISÃO	DATA	DESCRIÇÃO	RESP.
REV. 02	07/02/22	ALTERAÇÕES CONFORME SOLICITAÇÃO DA SUPERINTENDÊNCIA	DAC
REV. 01	24/11/21	ALTERAÇÕES CONFORME SOLICITAÇÃO DA SUPERINTENDÊNCIA	DAC
REV. 00	20/10/21	EMISSÃO INICIAL	DAC
REVISÃO	DATA	DESCRIÇÃO	RESP.:



Prefeitura Municipal  
de Pouso Alegre

 Rua Miguel Vianna, n° 81, Sala 12 Bairro Morro Chic CEP: 37500-080 - Itajubá / MG Tel: (35) 3623-5720 www.dacengenharia.com.br	GERÊNCIA DE PROJETOS	PEDRO HENRIQUE JUSTINIANO	ENG. CIVIL
	COORDENAÇÃO DE PROJETOS	ALOISIO CAETANO FERREIRA	CREA: MG-97.132/D
	RESPONSÁVEL TÉCNICO	ENG. CIVIL FLÁVIA C. BARBOSA	CREA: MG-187.842/D
	PROJETO	ENG. CIVIL CAMILA DA SILVA ANDRADE	
	DESENHO	ENG. CIVIL CAMILA DA SILVA ANDRADE	

EMPREENDIMENTO		REFORMA DA SUPERINTENDÊNCIA DE RECURSOS MATERIAIS	
ENDEREÇO	RUA LUCY VASCONCELOS TEIXEIRA, N° 230, B. MIRANTE DO PARAÍSO POUSO ALEGRE - MINAS GERAIS	DISCIPLINA	PLUVIAL
ASSUNTO	PROJETO DE DRENAGEM PLUVIAL PLANTA BAIXA E LISTA DE MATERIAIS	FASE DO PROJETO	EXECUTIVO
		FOLHA N°	ÚNICA
DATA INICIAL	ESCALA	REVISÃO	ARQUIVO
20/10/2021	INDICADA	R02	DAC-PMPA-SRM-PE-PLU-R02.DWG