



COBERTURA  
Escala: 1:125

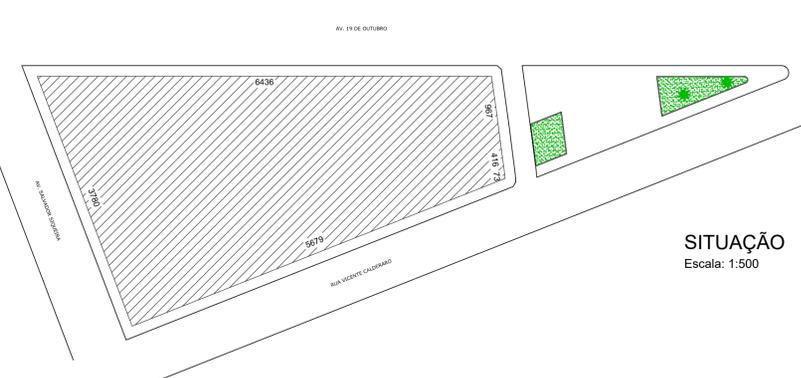

SITUAÇÃO  
Escala: 1:500

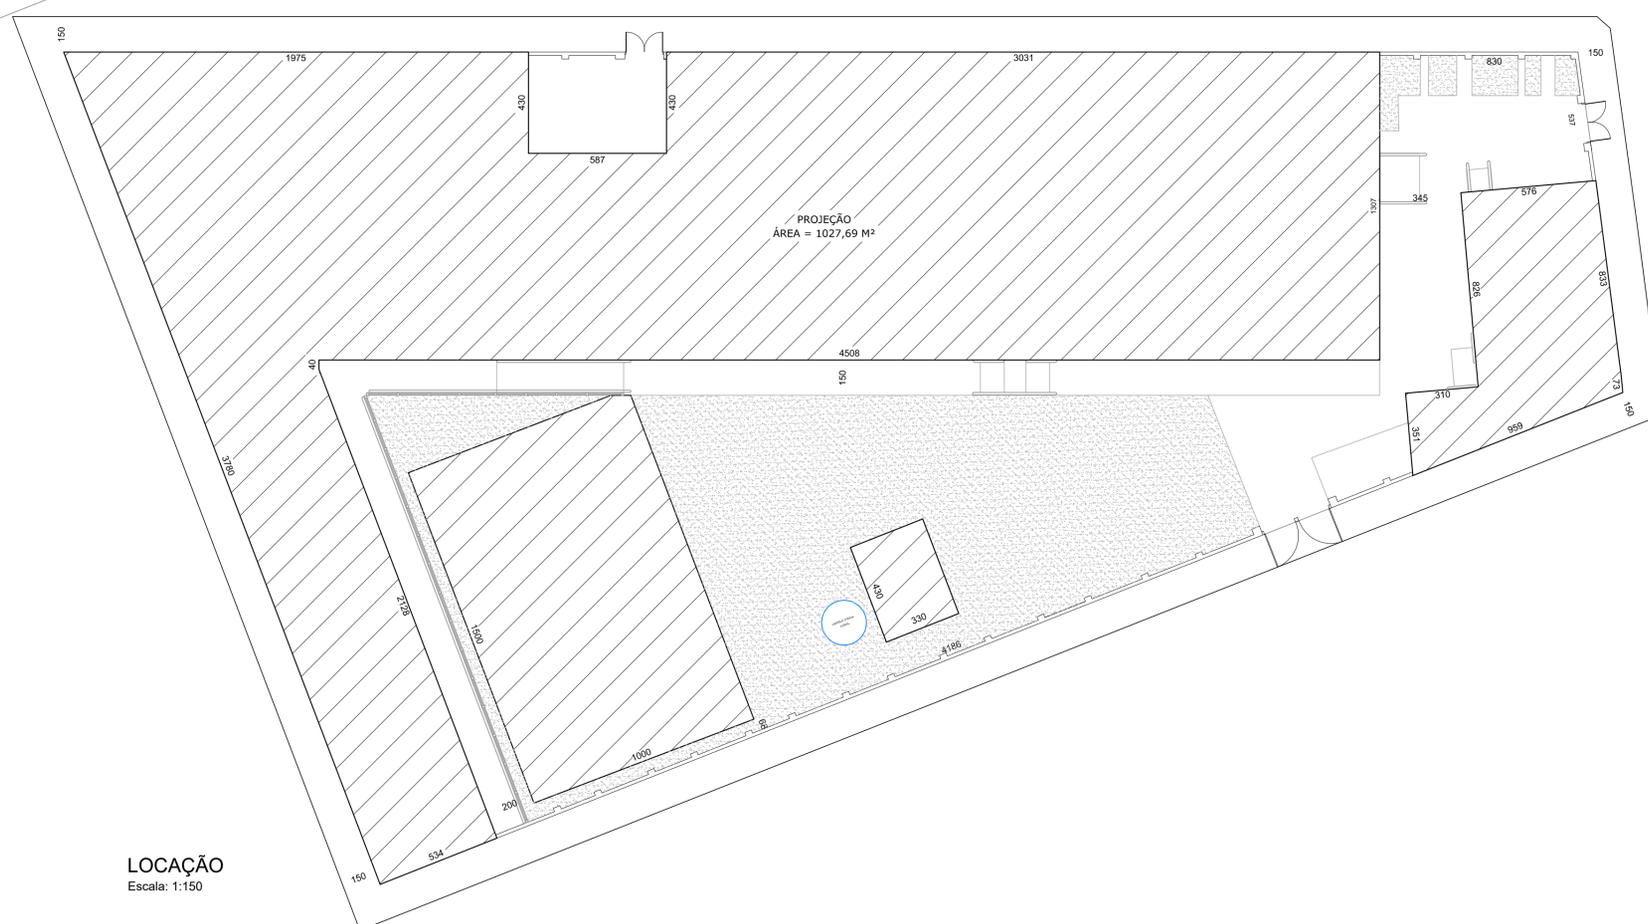

LOCAÇÃO  
Escala: 1:150

- NOTAS:**
1. COTAS EM CENTÍMETROS, E NÍVEIS EM METROS;
  2. CONFERIR MEDIDAS NO LOCAL.
  3. OS DETALHES CONSTRUTIVOS ESTÃO APRESENTADOS NO MEMORIAL DESCRITIVO.

REV. 01	29/10/19	ATENDIMENTO AO RELATÓRIO DE ANÁLISE DO PROTOCOLO 70495/2019	DAC
REV. 00	28/08/19	EMIÇÃO INICIAL	DAC
REVISÃO: DATA :	DESCRIÇÃO:		RESP.:



 Rua Miguel Vianna, nº 81, Sala 12 Bairro Morro Chic CEP: 37500-080 - Itajubá / MG Tel: (35) 3623-5720 www.dacengenharia.com.br	GERÊNCIA DE PROJETOS	DENIS DE SOUZA SILVA	CREA: MG-127.216/D
	COORDENAÇÃO DE PROJETOS	ALOISIO CAETANO FERREIRA	CREA: MG-97.132/D
	RESPONSÁVEL TÉCNICO	ENGR. CIVIL FLÁVIA C. BARBOSA	CREA: MG-187.842/D
	PROJETO	THAIS VIVIANE COMBRA	
	DESENHO	THAIS VIVIANE COMBRA	

EMPREENHIMENTO		REFORMA E AMPLIAÇÃO DO CEM PROF. TEREZINHA B. HARDY
ENDEREÇO	AVENIDA 19 DE OUTUBRO,195 – SÃO CRISTOVÃO	DISCIPLINA
	POUSO ALEGRE – MINAS GERAIS	ARQUITETÔNICO
ASSUNTO	COBERTURA E LOCAÇÃO	FASE DO PROJETO
	SITUAÇÃO	EXECUTIVO
		FOLHA Nº.
		02/02