



PROJETO DE REFORMA C.E.M. PROFESSORA TEREZINHA BARROSO HARDY  
ESCALA INDICADA

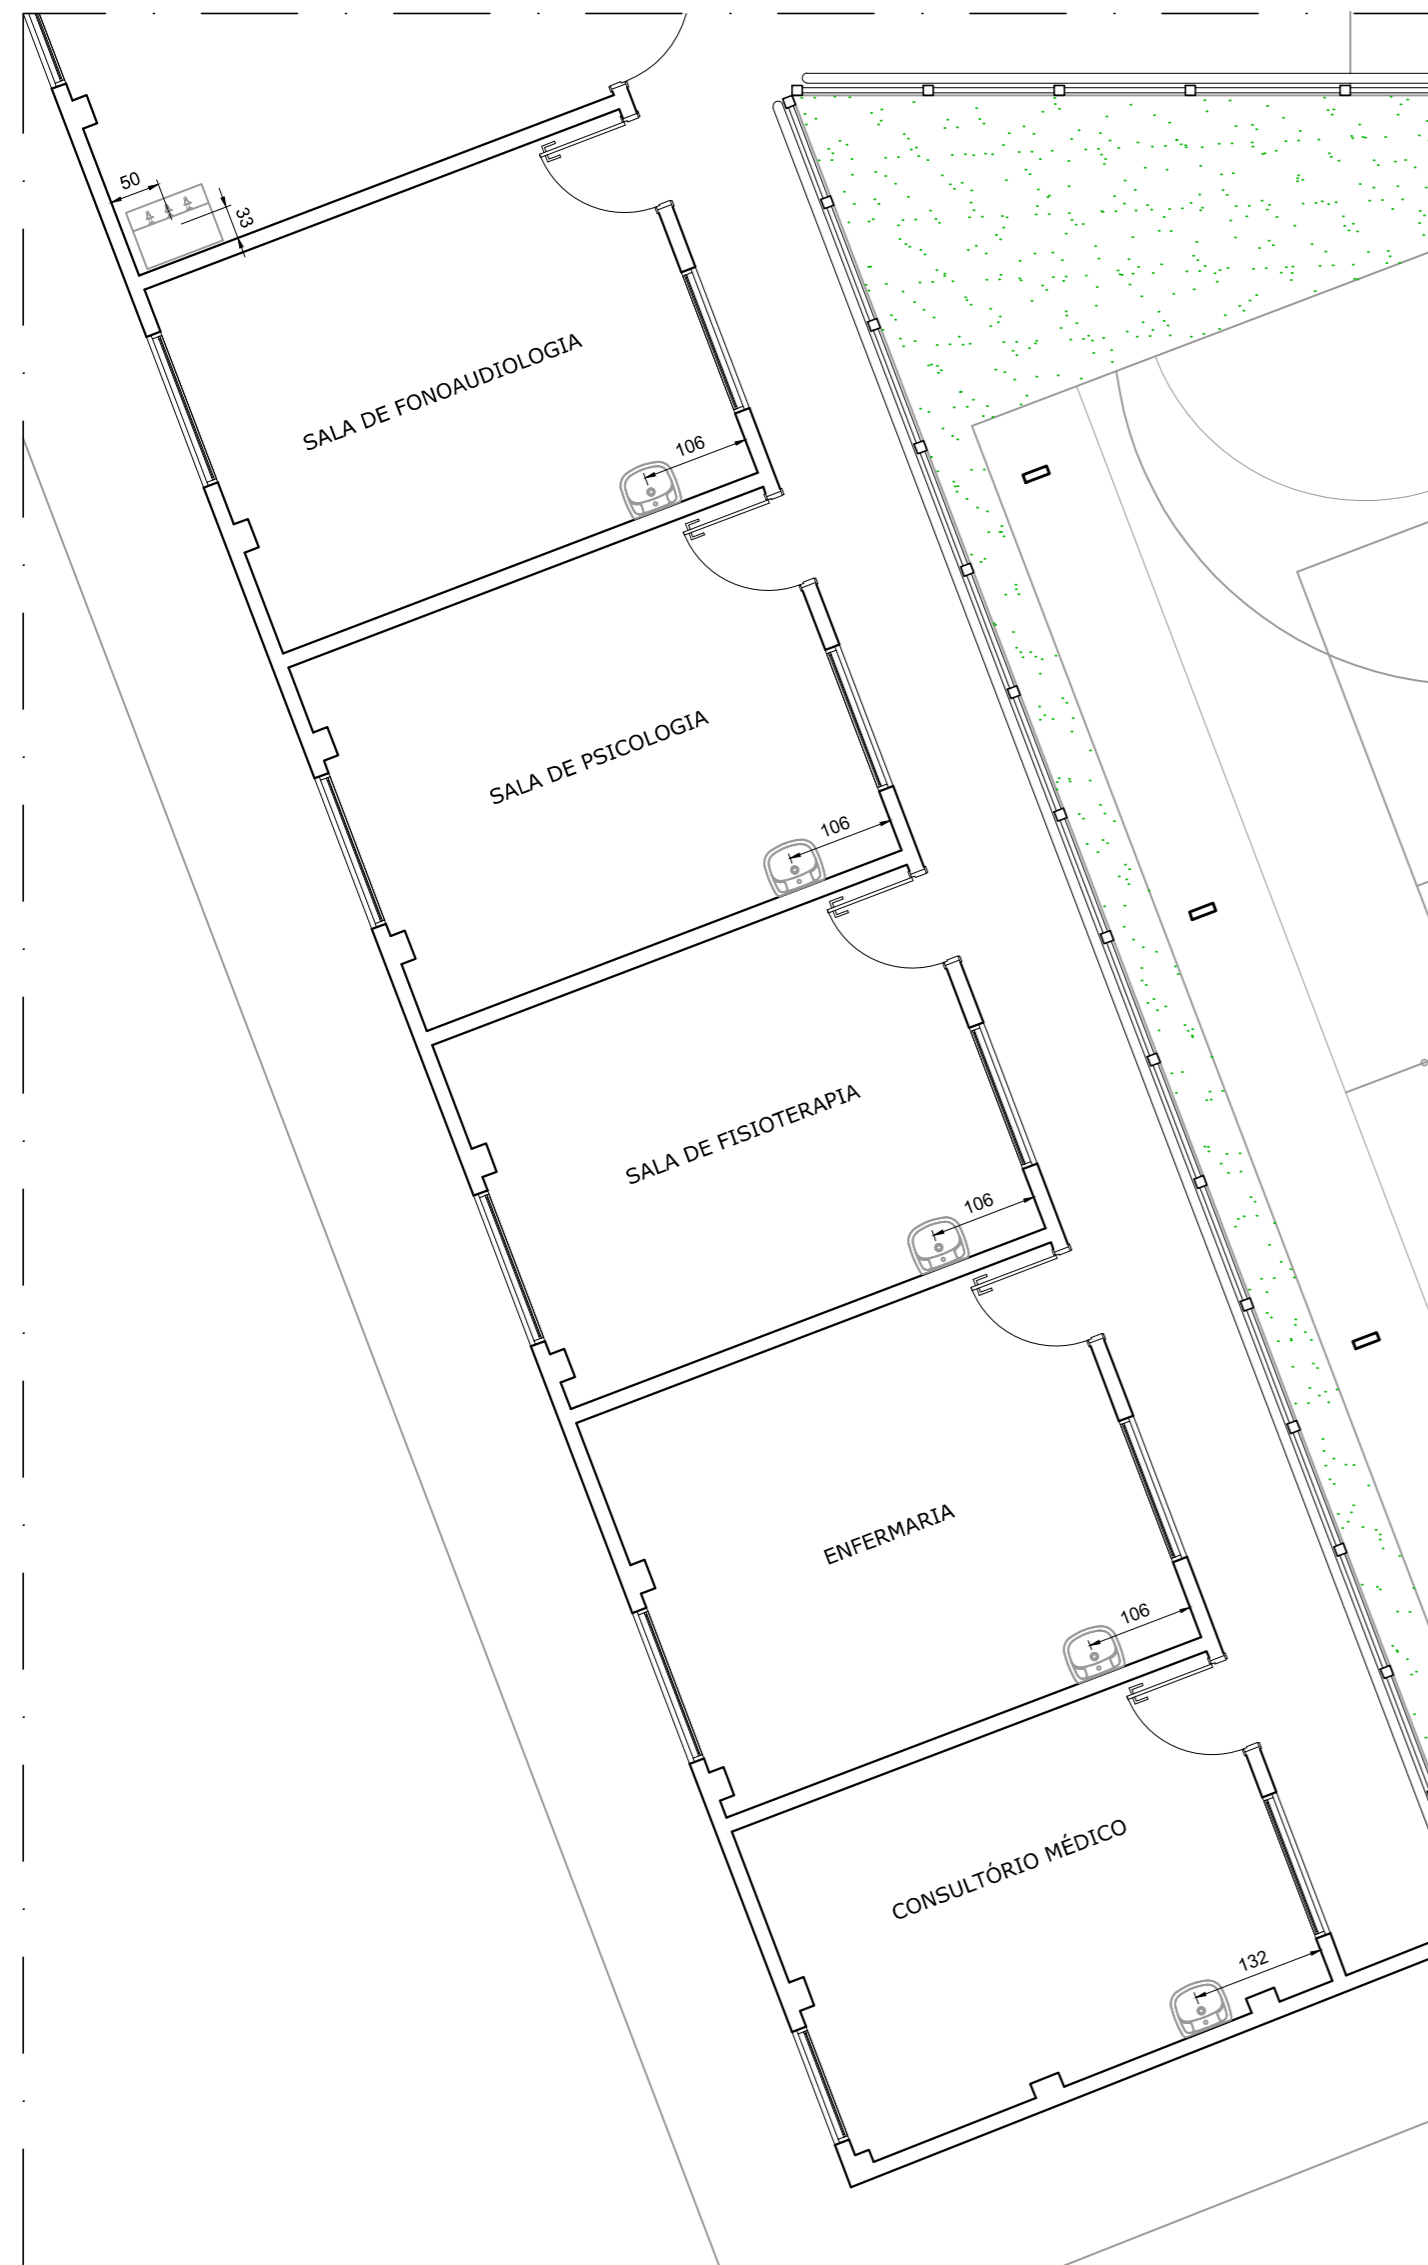

DETALHE ÁREA SAÚDE E REFEITÓRIO  
Escala: 1:75

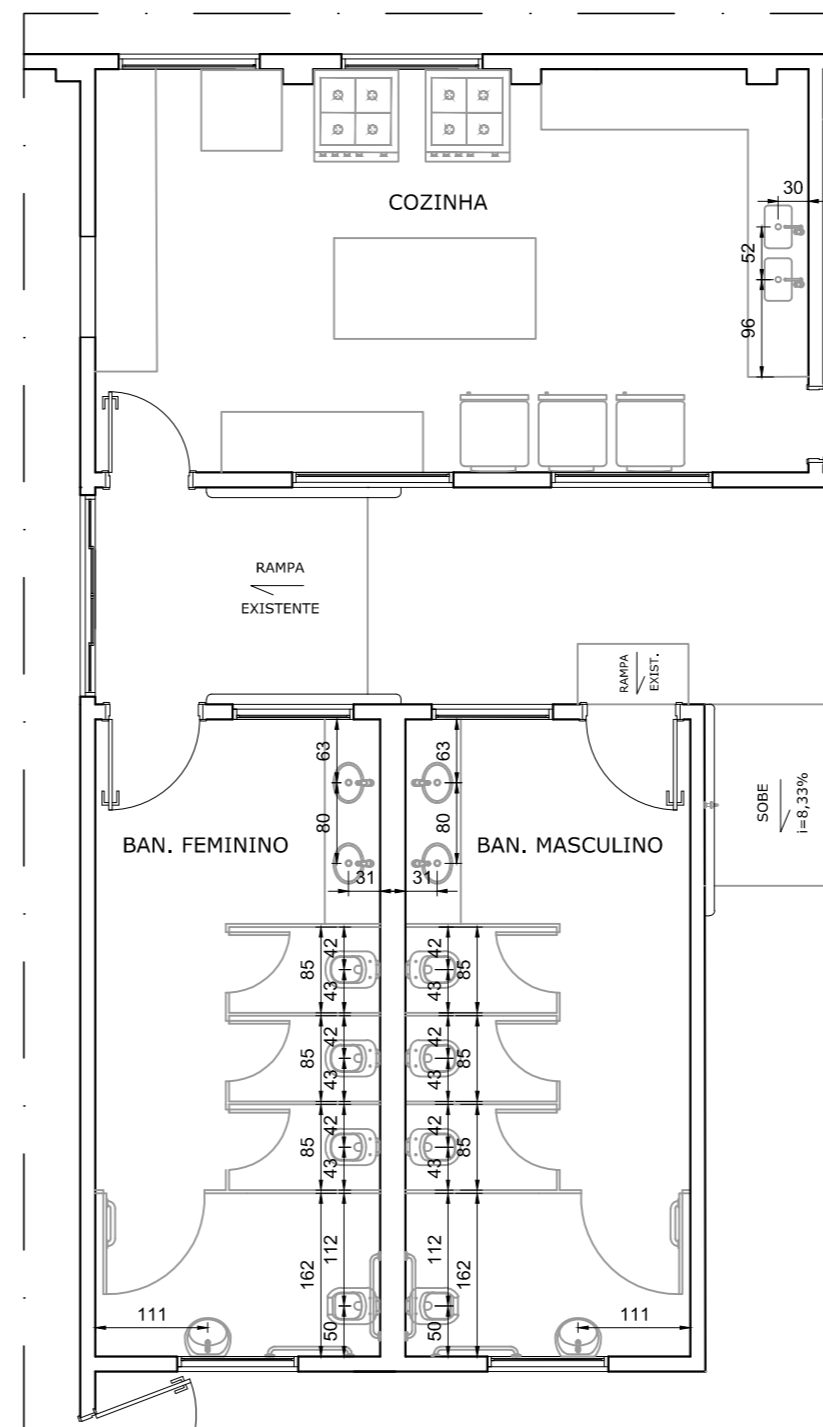

DETALHE BANHEIROS E COZINHA  
Escala: 1:75



DETALHE ÁREA DE SERVIÇO  
Escala: 1:75



DETALHE BANHEIROS PROFESSORES  
Escala: 1:75

**NOTAS:**

1. COTAS EM CENTÍMETROS.
2. CONFERIR MEDIDAS NO LOCAL.
3. PARA MAIORES INFORMAÇÕES CONSULTAR PROJETO ESPECÍFICO HIDRÁULICO-SANITÁRIO. CASO AS DÚVIDAS NÃO SEJAM SANADAS, ENTRAR EM CONTATO COM A EMPRESA PROJETISTA.

|          |          |   |        |
|----------|----------|---|--------|
| REV. 01  | 29/10/19 | ATENDIMENTO AO RELATÓRIO DE ANÁLISE DO PROTOCOLO 70495/2019 | DAC    |
| REV. 00  | 28/08/19 | EMIÇÃO INICIAL  | DAC    |
| REVISÃO: | DATA :   | DESCRIÇÃO:  | RESP.: |

CLIENTE



Prefeitura Municipal  
de **Pouso Alegre**

|   |                         |                              |                    |
|---|-------------------------|------------------------------|--------------------|
| <br>Rua Miguel Vianna, n° 81, Sala 12<br>Bairro Morro Chic<br>CEP: 37500-080 - Itajubá / MG<br>Tel: (35) 3623-5720<br>www.dacengenharia.com.br | GERÊNCIA DE PROJETOS    | DENIS DE SOUZA SILVA         | CREA: MG-127.216/D |
|   | COORDENAÇÃO DE PROJETOS | ALOISIO CAETANO FERREIRA     | CREA: MG-97.132/D  |
|   | RESPONSÁVEL TÉCNICO     | ENG. CIVIL FLÁVIA C. BARBOSA | CREA: MG-187.842/D |
|   | PROJETO                 | CAMILA ANDRADE               |                    |
|   | DESENHO                 | THAIS VIVIANE COIMBRA        |                    |

|                |   |  |                             |
|----------------|---|--|-----------------------------|
| EMPREENHIMENTO |   | <b>REFORMA E AMPLIAÇÃO DO CEM PROF. TEREZINHA B. HARDY</b> |                             |
| ENDEREÇO       | AVENIDA 19 DE OUTUBRO – BAIRRO SÃO CRISTÓVÃO<br>POUSO ALEGRE – MINAS GERAIS | DISCIPLINA   | ARQUITETÔNICO               |
| ASSUNTO        | DETALHAMENTO HIDRÁULICO-SANITÁRIO   | FASE DO PROJETO  | EXECUTIVO                   |
|                |   | FOLHA N.º  | ÚNICA                       |
| DATA INICIAL   | ESCALA  | REVISÃO  | ARQUIVO                     |
| 28/08/2019     | INDICADA  | R01  | DAC-PMPA-THY-PE-ARQ-R01.DWG |