


PROJETO DE REFORMA C.E.M. PROFESSORA TEREZINHA BARROSO HARDY
ESCALA INDICADA

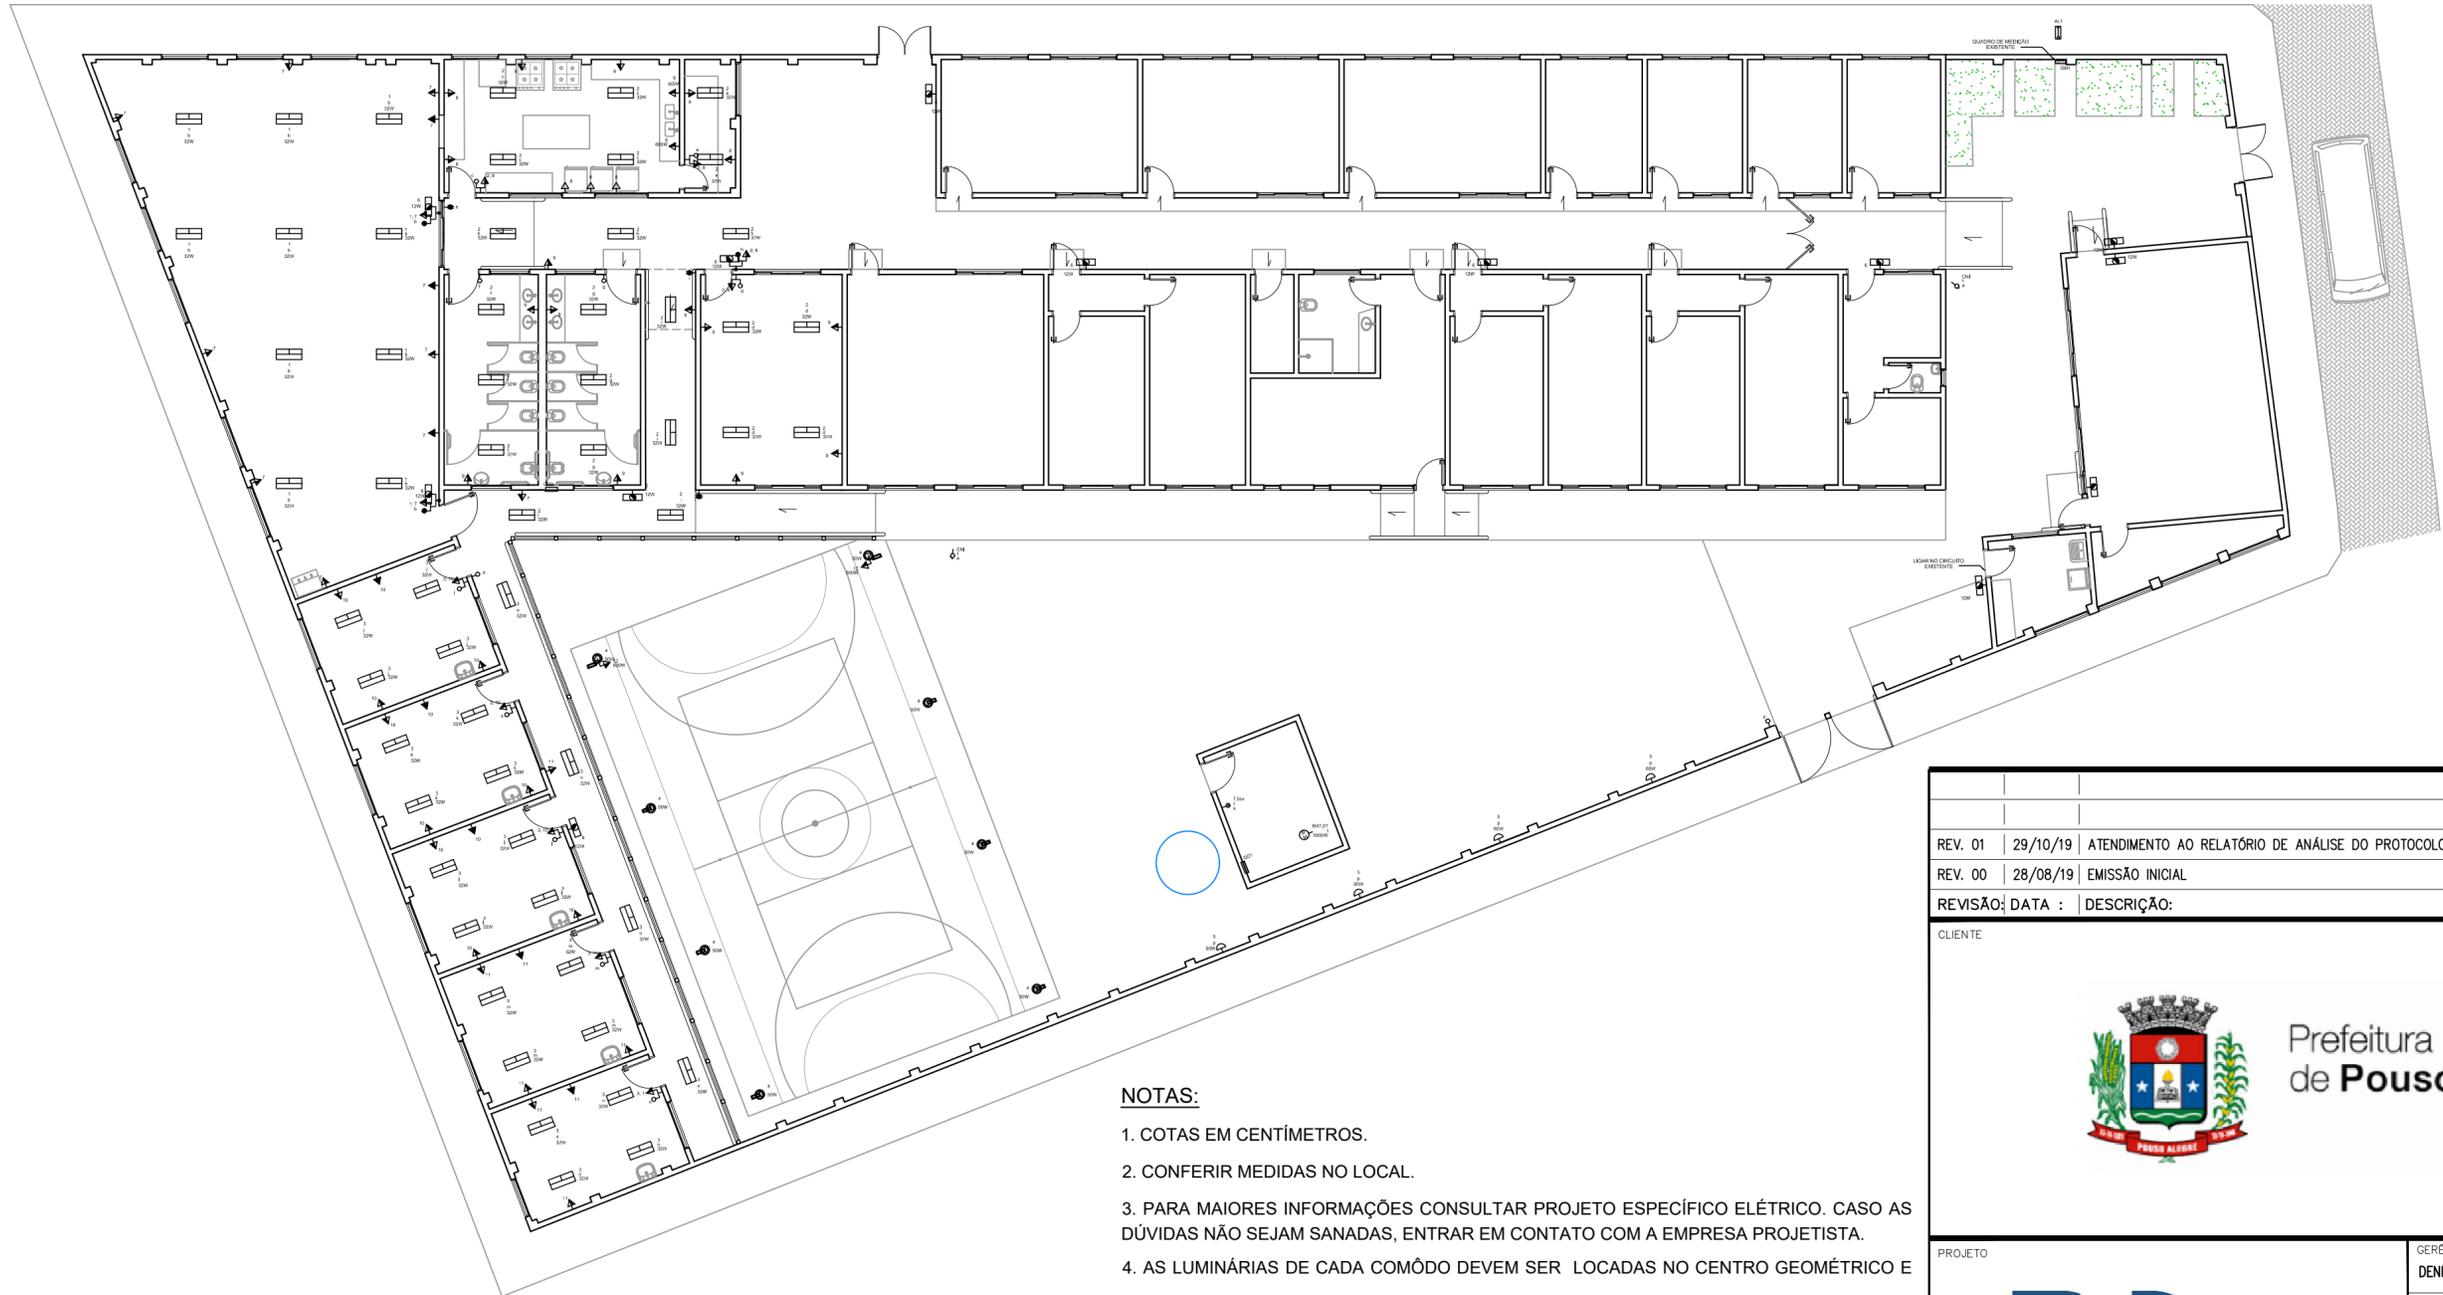

NOTAS:

1. COTAS EM CENTÍMETROS.
2. CONFERIR MEDIDAS NO LOCAL.
3. PARA MAIORES INFORMAÇÕES CONSULTAR PROJETO ESPECÍFICO ELÉTRICO. CASO AS DÚVIDAS NÃO SEJAM SANADAS, ENTRAR EM CONTATO COM A EMPRESA PROJETISTA.
4. AS LUMINÁRIAS DE CADA COMÔDO DEVEM SER LOCADAS NO CENTRO GEOMÉTRICO E EQUIDISTANTES ENTRE SI.
5. OS INTERRUPTORES DEVEM SER LOCADOS À 1,20M DO NÍVEL DO COMÔDO, SENDO O DISTANCIAMENTO DA PORTA DE ACESSO ATÉ O MESMO DE 10CM.
6. OS PONTOS DE ILUMINAÇÃO DE EMERGÊNCIA DEVEM SER LOCADOS À 2,50M DO NÍVEL DO COMÔDO.
7. AS ARANDELAS LOCALIZADAS NA PAREDE E NO MURO DEVE SER LOCADA À 1,80M DO NÍVEL DO AMBIENTE.
8. O QUADRO DE DISTRIBUIÇÃO DEVEM SER LOCADOS À 1,20M DO NÍVEL DO AMBIENTE INSTALADO.
9. OS PONTOS DE TOMADA ESPECÍFICA DESTINADAS AOS CHUVEIROS ELÉTRICOS DEVEM SER LOCADOS À 2,20M DO NÍVEL DO COMÔDO.
10. AS TOMADAS ALTAS, SERAM DESTINADAS A INSTALAÇÕES DE VENTILADORES DE PAREDES, DEVENDO ESTAR LOCADAS À 2,20M DO NÍVEL DO COMÔDO.
11. OS DEMAIS PONTOS DE ENERGIA DEVEM SER LOCADOS O MAIS PRÓXIMO POSSÍVEL DO DEMONSTRADO PELA PLANTA DE LOCAÇÃO.

DETALHE EIXOS ELÉTRICOS

Escala: 1:150

REV. 01	29/10/19	ATENDIMENTO AO RELATÓRIO DE ANÁLISE DO PROTOCOLO 70495/2019	DAC
REV. 00	28/08/19	EMIÇÃO INICIAL	DAC
REVISÃO:	DATA :	DESCRIÇÃO:	RESP.:
CLIENTE			
		Prefeitura Municipal de Pouso Alegre	
PROJETO		GERÊNCIA DE PROJETOS	
		DENIS DE SOUZA SILVA CREA: MG-127.216/D	
		COORDENAÇÃO DE PROJETOS	
Rua Miguel Vianna, n° 81, Sala 12 Bairro Morro Chic CEP: 37500-080 – Itajubá / MG Tel: (35) 3623-5720 www.dacengenharia.com.br		ALOISIO CAETANO FERREIRA CREA: MG-97.132/D	
		RESPONSÁVEL TÉCNICO	
EMPREENDIMENTO REFORMA E AMPLIAÇÃO DO CEM PROF. TEREZINHA B. HARDY		ENGR. CIVIL FLÁVIA C. BARBOSA CREA: MG-187.842/D	
		PROJETO	
ENDEREÇO AVENIDA 19 DE OUTUBRO – BAIRRO SÃO CRISTÓVÃO POUSO ALEGRE – MINAS GERAIS		FELIPE GUIMARÃES	
		DESENHO	
ASSUNTO DETALHAMENTO ELÉTRICO		THAIS VIVIANE COIMBRA	
		DISCIPLINA	
DATA INICIAL 28/08/2019		ARQUITETÔNICO	
		FASE DO PROJETO	
ESCALA INDICADA		EXECUTIVO	
		FOLHA Nº.	
REVISÃO R01		ÚNICA	
		ARQUIVO	
ESCALA INDICADA		DAC-PMPA-THY-PE-ARQ-R01.DWG	
		REVISÃO	