




PLANTA DE COBERTURA
ESC. 1:100

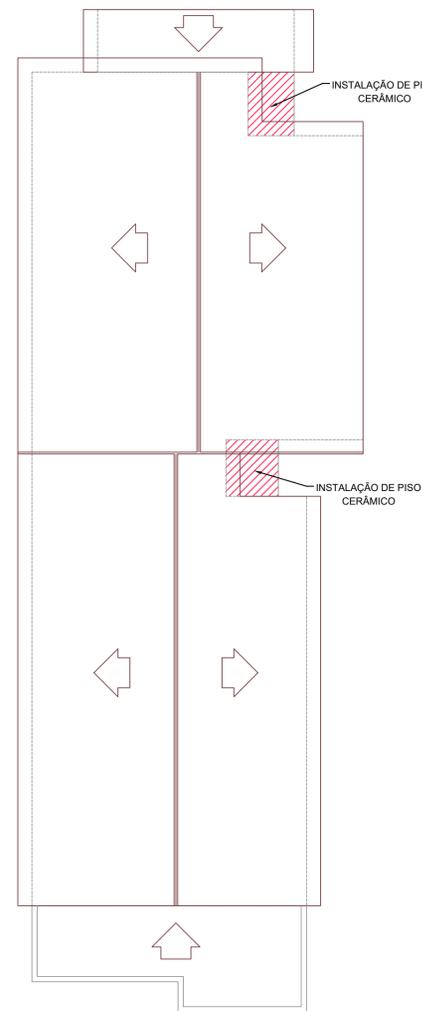


PLANTA DE REFORMA
ESC. 1:75

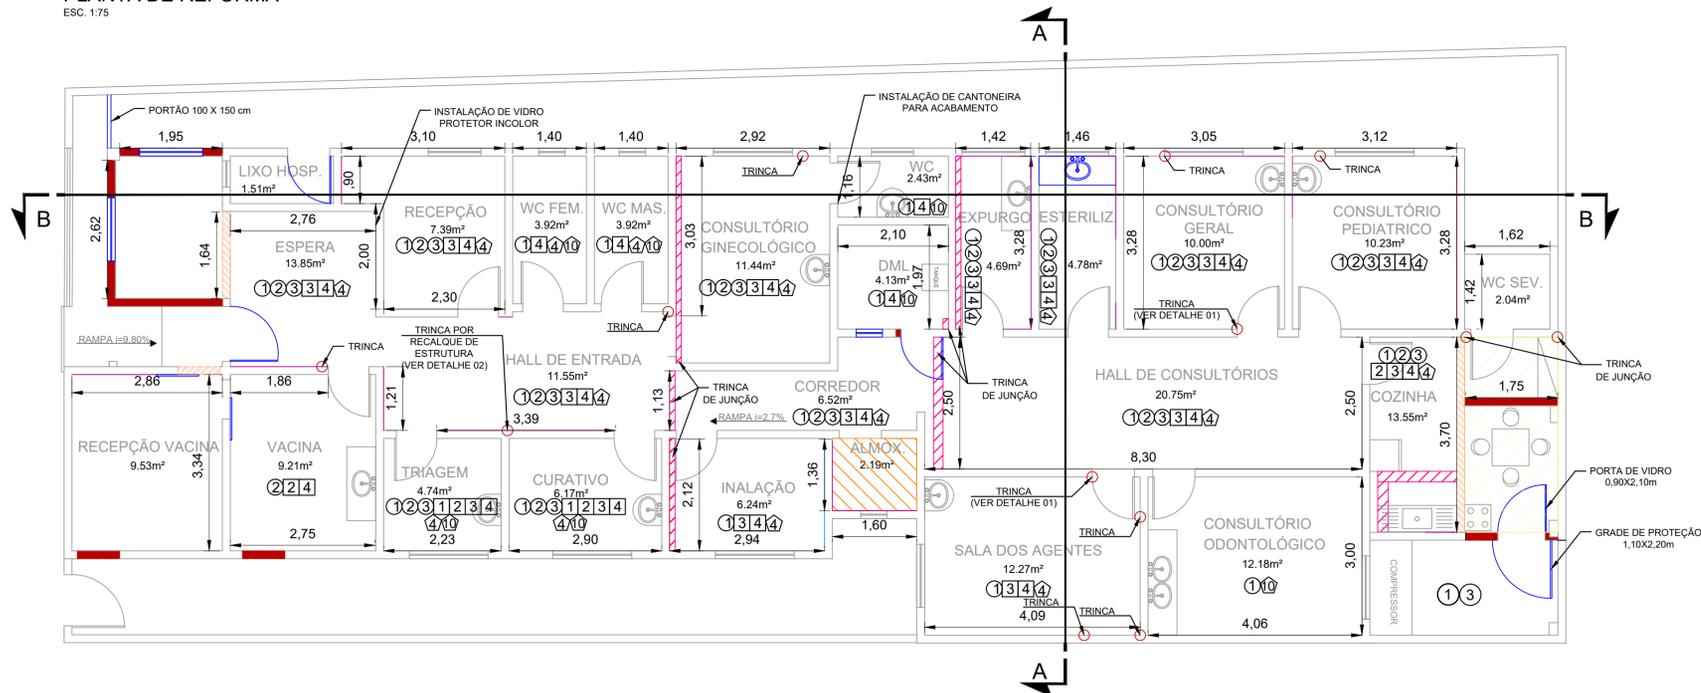

CORTE AA
ESC. 1:100

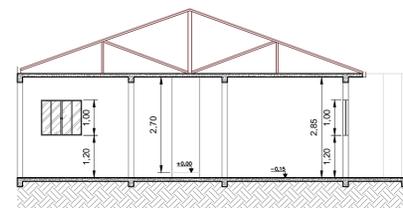


CORTE BB
ESC. 1:100


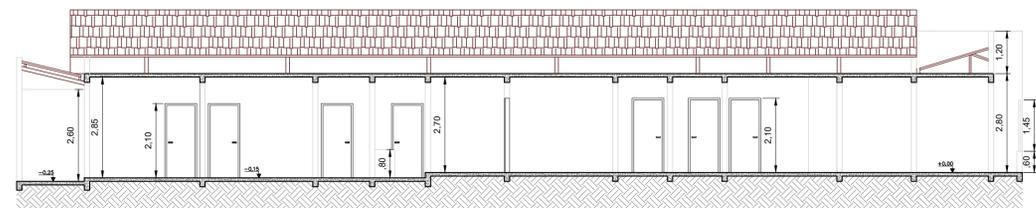


LEGENDA DE SERVIÇOS	
DEMOLIR ALVENARIA	[Symbol]
CONSTRUIR ALVENARIA	[Symbol]
CONSTRUIR FORRO DE GESSO	[Symbol]
TRATAMENTO DAS TRINCAS EXISTENTES NO TETO	[Symbol]
TRATAMENTO DO TETO	[Symbol]
TRATAMENTO DAS PAREDES ATÉ 0.50M	[Symbol]
TRATAMENTO DAS PAREDES ATÉ 1.0M	[Symbol]
INSTALAÇÃO DO PISO, COM ARGAMASSA PISO SOBRE PISO	[Symbol]
REMOÇÃO DO RODAPÉ	[Symbol]
INSTALAÇÃO DO RODAPÉ	[Symbol]
REMOÇÃO DOS AZULEJOS	[Symbol]
INSTALAÇÃO DOS AZULEJOS	[Symbol]
PINTURA INTERNA COM TINTA LAVAVEL	[Symbol]
PINTURA INTERNA DO TETO	[Symbol]
PINTURA DAS PORTAS	[Symbol]
PINTURA DAS JANELAS	[Symbol]
PINTURA DAS PAREDES COM TINTA EXTERNA	[Symbol]
REPARO DOS REJUNTES	[Symbol]
TROCA OU NOVA INSTALAÇÃO	[Symbol]

DETALHE 01 - VERGA DE REFORÇO
ESC. 1:50

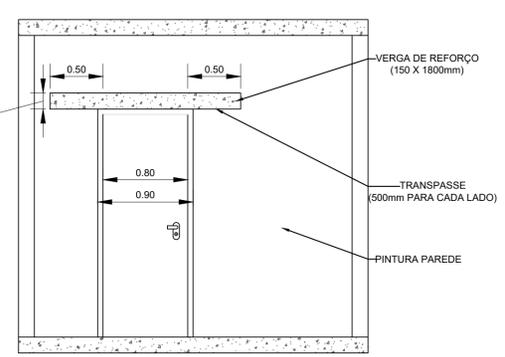

DETALHE 02 - ESTRUTURA INDEPENDENTE PARA REFORÇO
ESC. 1:50

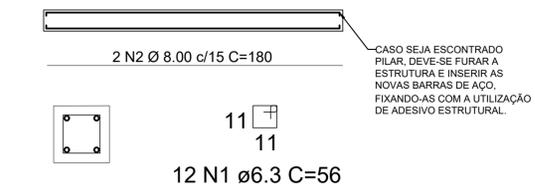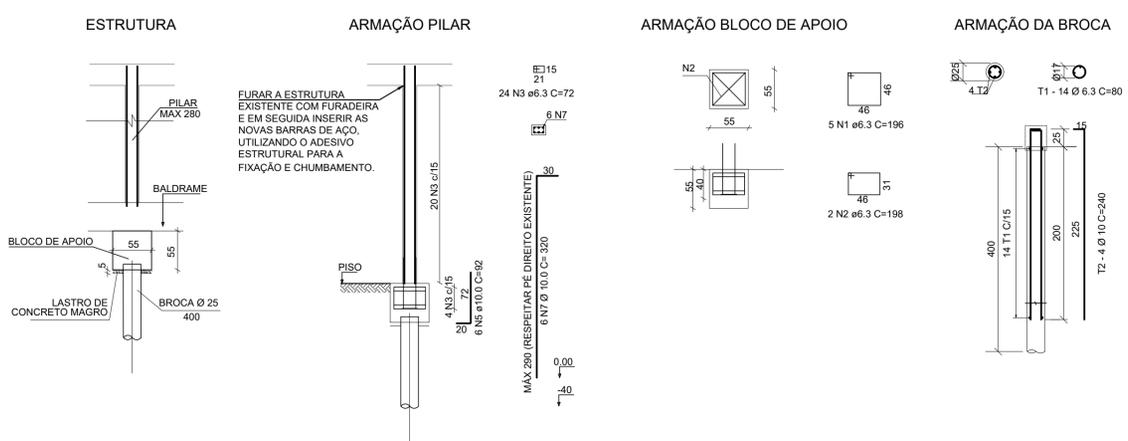

QUADRO DE ÁREAS	
ÁREA DO TERRENO	310,73 M ²
ÁREA EXISTENTE	226,04 M ²
PAREDES A CONSTRUIR	26,52 M ²
ÁREA TOTAL	226,04 M ²
TAXA DE OCUPAÇÃO	73,74%
COEFICIENTE DE APROVEITAMENTO	0,7374

REV. 01	27/02/20	ATUALIZAÇÃO DO PROJETO DE ACORDO COM A VIGILÂNCIA SANITÁRIA	DAC
REV. 00	30/10/19	EMISSÃO INICIAL	DAC
REVISÃO:	DATA :	DESCRIÇÃO:	RESP.:

Prefeitura Municipal de Pouso Alegre

PROJETO	GERÊNCIA DE PROJETOS	DENIS DE SOUZA SILVA	CREA: MG-127.216/D
	COORDENAÇÃO DE PROJETOS	ALOISIO CAETANO FERREIRA	CREA: MG-97.132/D
	RESPONSÁVEL TÉCNICO	ENGR. CIVIL FLÁVIA C. BARBOSA	CREA: MG-187.842/D
	PROJETO	DIEGO MOUTINHO CAETANO	
	DESENHO	PEDRO HENRIQUE JUSTINIANO	

Rua Miguel Vianna, nº 81, Sala 12
Bairro Morro Chic
CEP: 37500-080 - Itajubá / MG
Tel: (35) 3623-5720
www.dacengenharia.com.br

REFORMA DA UBS FOCH

ENDEREÇO	RUA JOÃO DE BARROS COBRA, 166, BAIRRO FOCH POUSO ALEGRE - MINAS GERAIS	DISCIPLINA	REFORMA
ASSUNTO	PROJETO DE REFORMA PLANTA BAIXA, CORTES, PLANTA DE COBERTURA, TABELAS E DETALHES	FASE DO PROJETO	EXECUTIVO
		FOLHA Nº.	ÚNICA

DATA INICIAL: 30/10/2019 | ESCALA: INDICADA | REVISÃO: R01 | ARQUIVO: DAC-PMPA-UBS-FOCH-REF-R01.DWG