



T1 (1 : 80)
Inclinação do telhado 10%

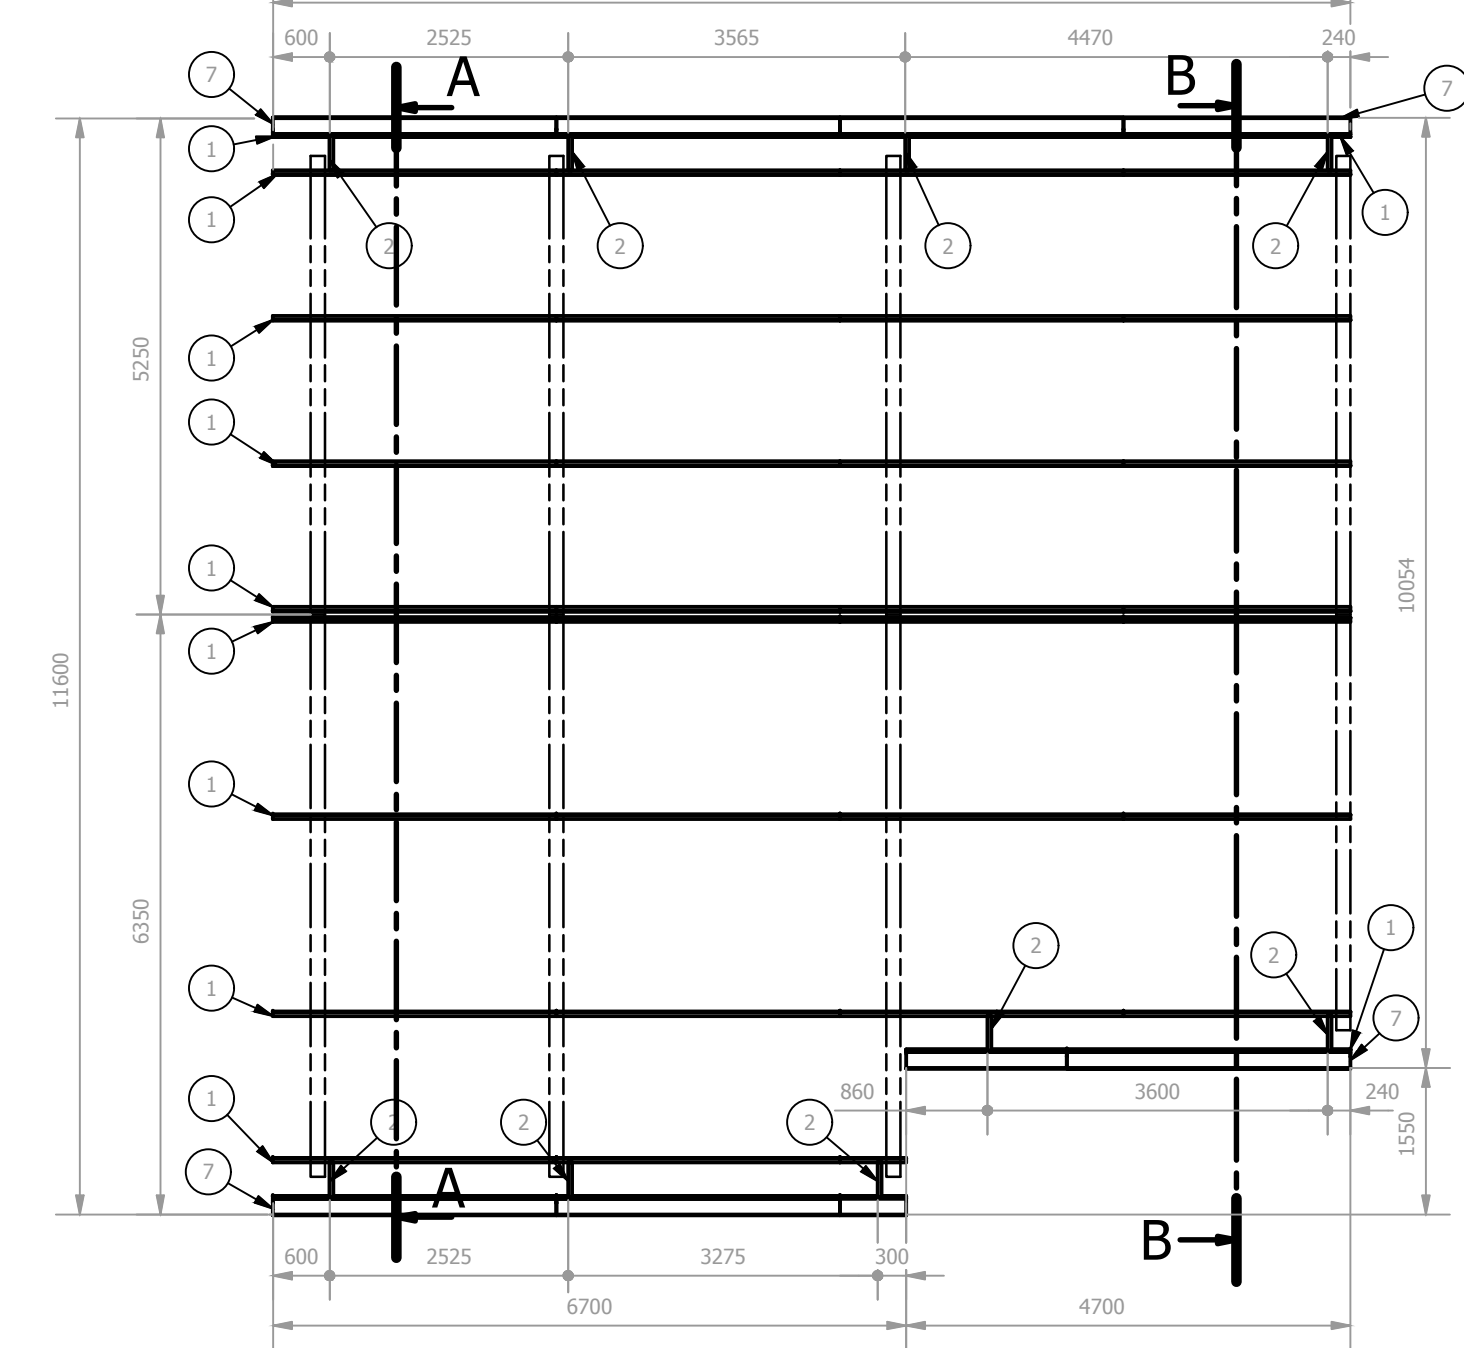


LISTA DE QUANTIDADES						
ID	ITEM	QTD	DESCRIÇÃO	COMPRI.	MATERIAL	PESO UN.
1	Terça 1	40	Terça 100 x 40 x 18 x2	3000	Aço galvanizado	9,5 kg
2	Terça 2	9	Terça 100 x 40 x 18 x2	400	Aço galvanizado	1,3 kg
3	Telha 1	11	Telha AT 40-1020 x 0.5	5165	Aço galvanizado	
4	Telha 2	7	Telha AT 40-1020 x 0.5	6270	Aço galvanizado	
5	Telha 3	4	Telha AT 40-1020 x 0.5	4715	Aço galvanizado	
6	Cumeira	11	Cumeira CT 40/1020		Aço galvanizado	
7	Calha	9	Calha 150 X120	3000	Aço galvanizado	3,7 kg

Peso total sem telhas: 387 kg


A-A (1 : 80)

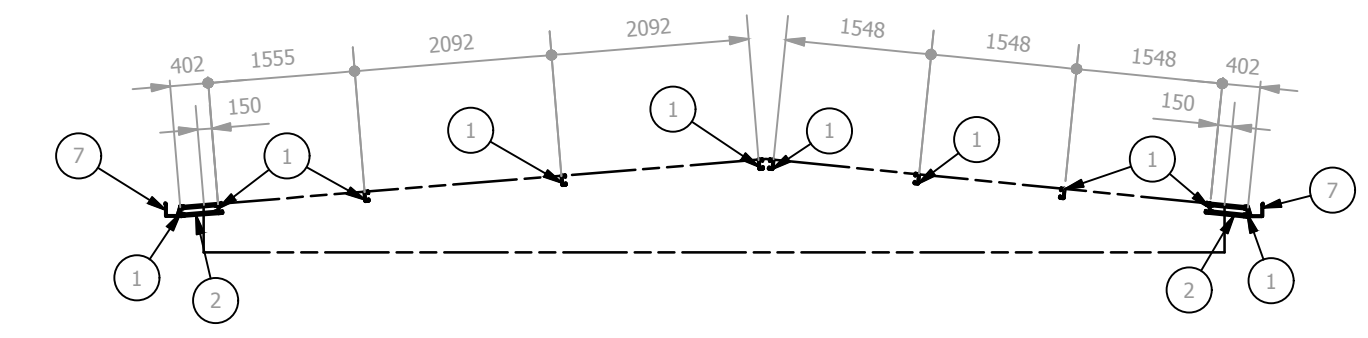


B-B (1 : 80)

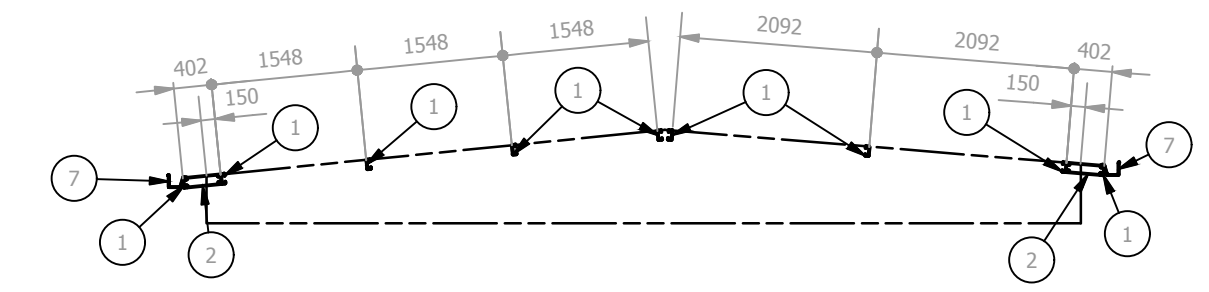


Calha (1 : 5)

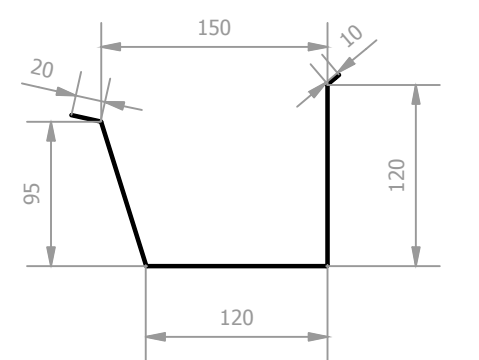


Terça 1 (1 : 5)

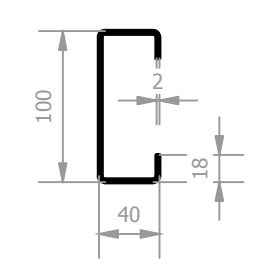

T1 (1 : 75)

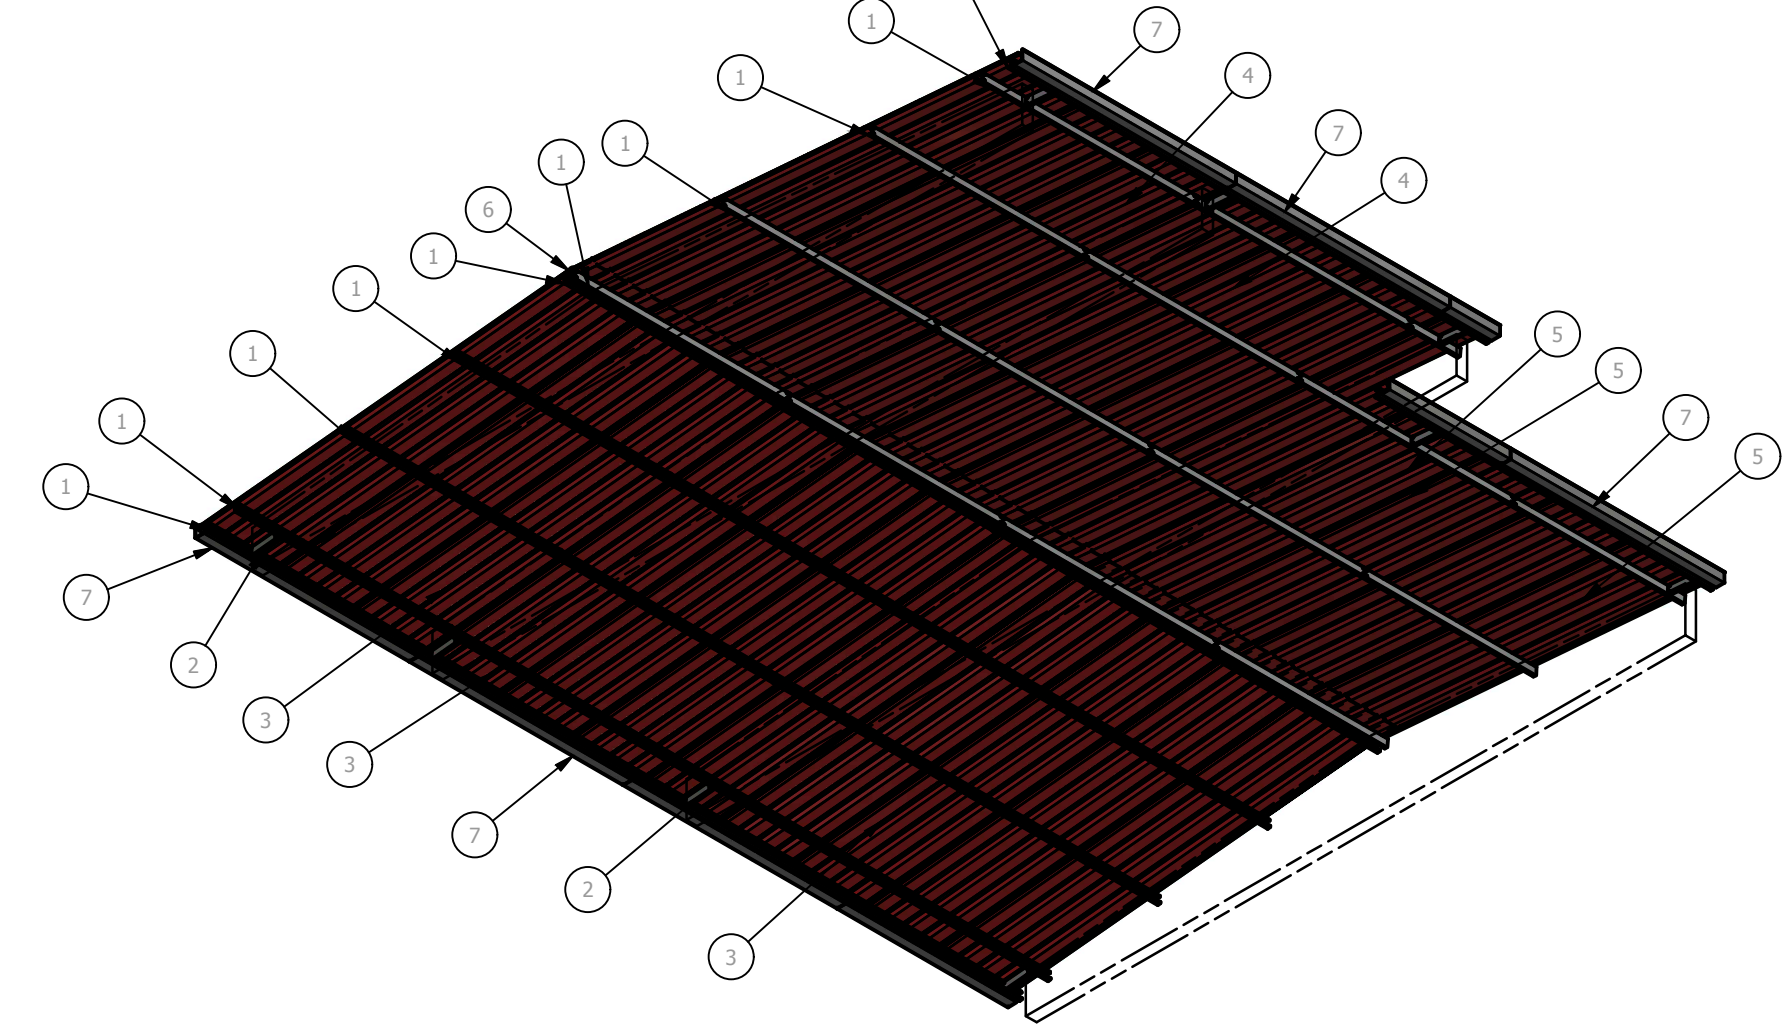


T2 (1 : 80)
Inclinação do telhado 10%

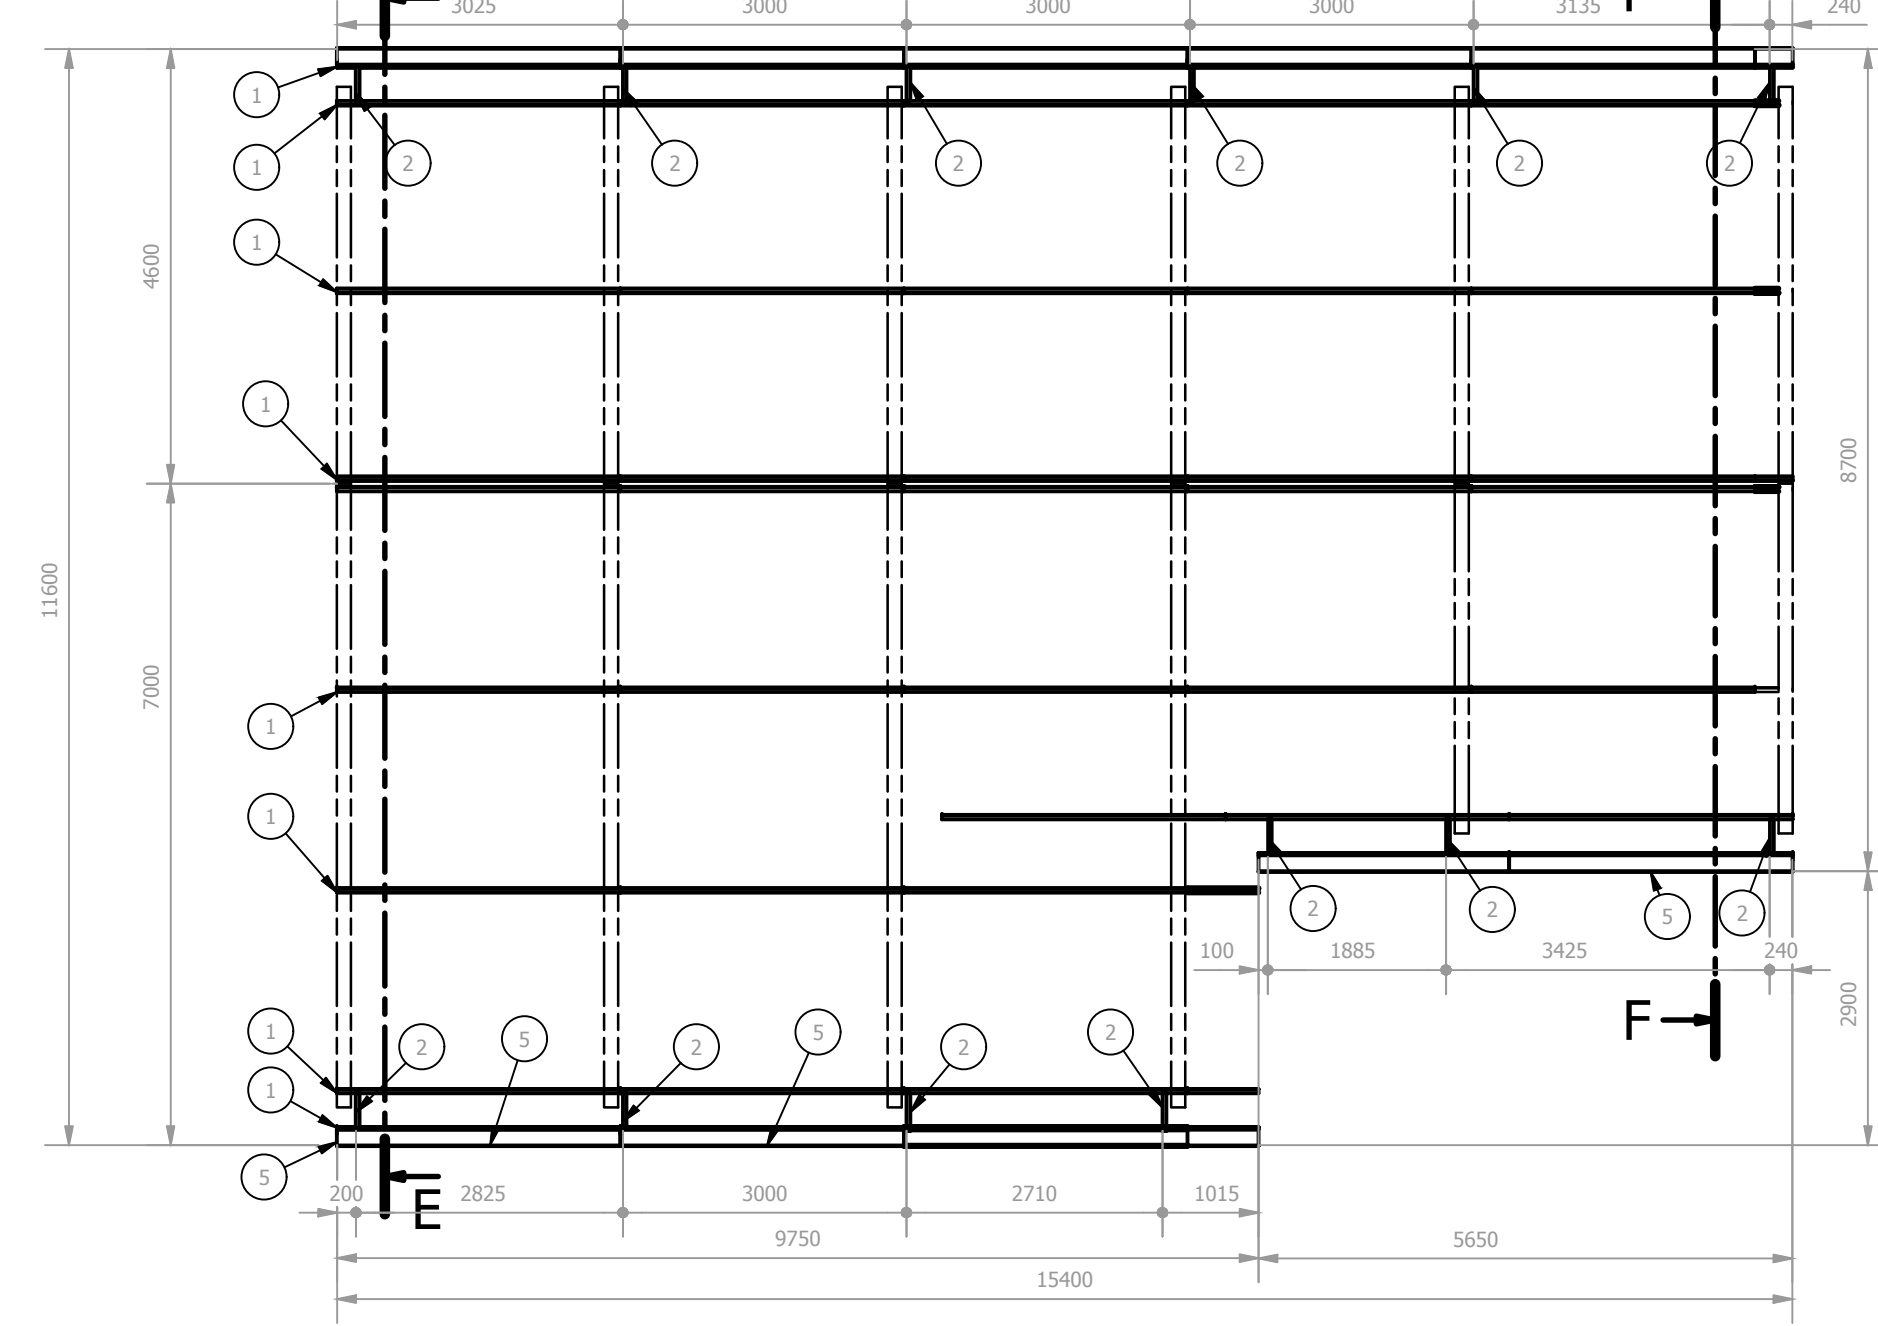


LISTA DE QUANTIDADES						
ID	ITEM	QTD	DESCRIÇÃO	COMPRI.	MATERIAL	PESO UN.
1	Terça 1	48	Terça 100 x 40 x 18 x2	3000	Aço galvanizado	9,5 kg
2	Terça 2	13	Terça 100 x 40 x 18 x2	400	Aço galvanizado	1,3 kg
3	Telha 1	15	Telha AT 40-1020 x 0.5	4520	Aço galvanizado	
4	Telha 2	10	Telha AT 40-1020 x 0.5	7040	Aço galvanizado	
5	Calha	11	Calha 150 X120	3000	Aço galvanizado	3,7 kg
6	Cumeira	15	Cumeira CT 40/1020		Aço galvanizado	
7	Telha 3	6	Telha AT 40-1020 x 0.5	4025	Aço galvanizado	

Peso total sem telhas: 467 kg


E-E (1 : 80)

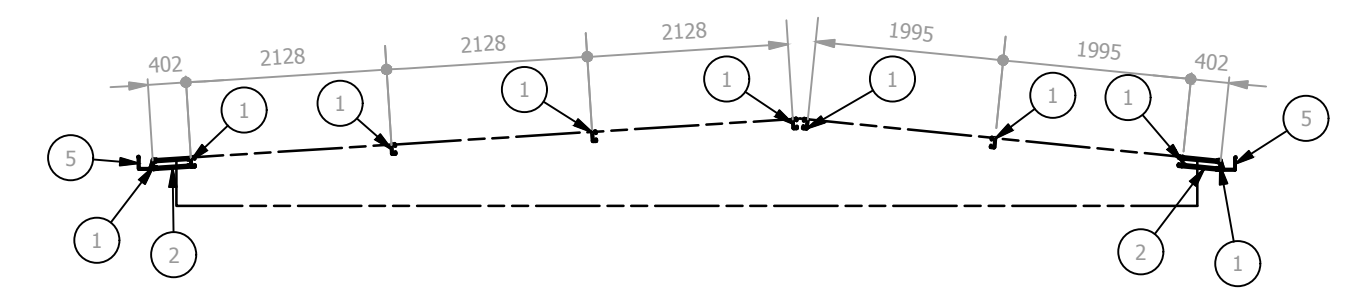


F-F (1 : 80)

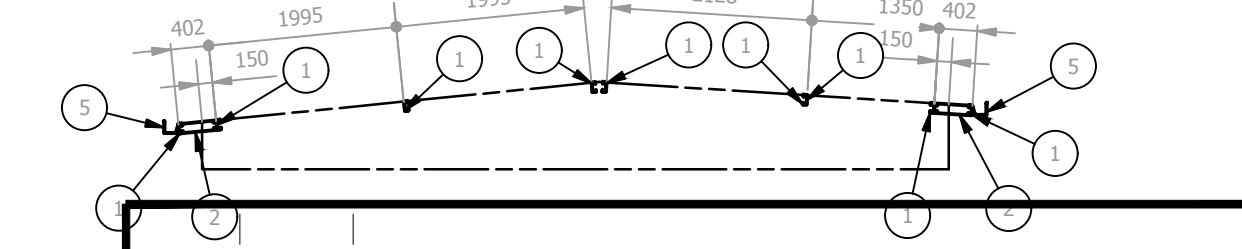

T2 (1 : 80)

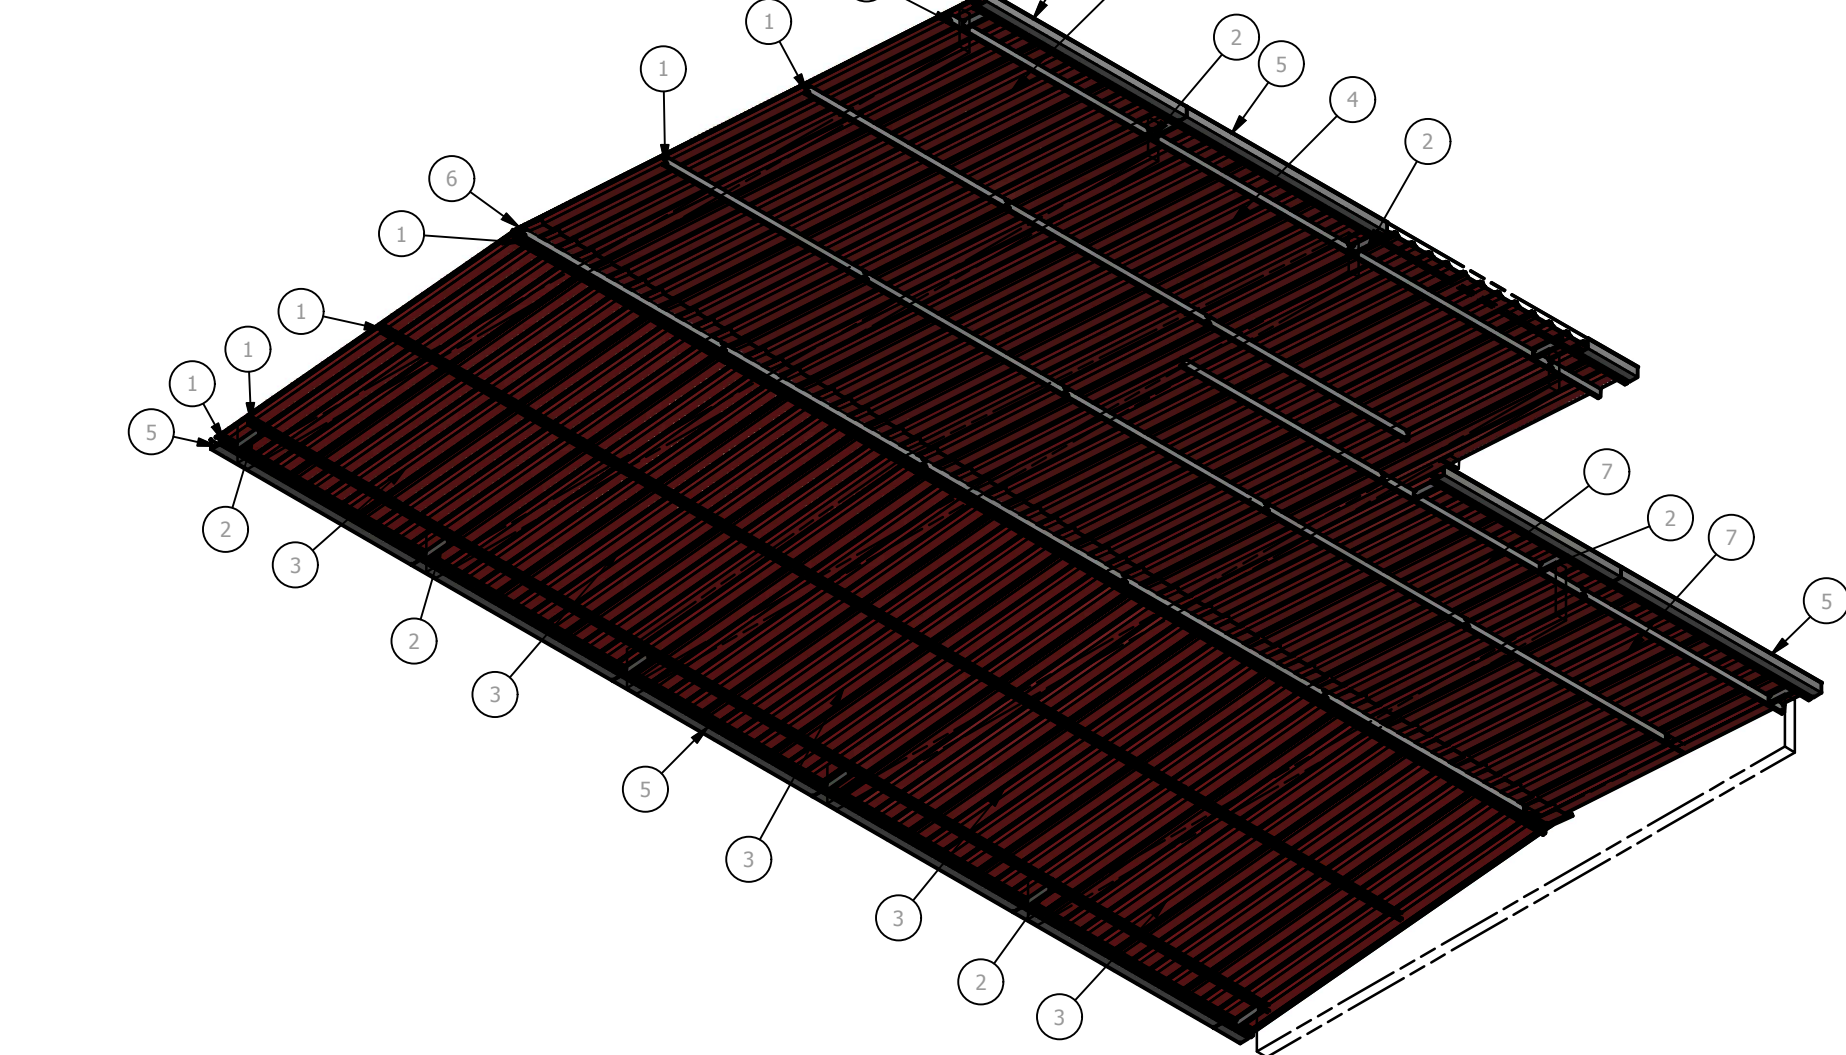


T3 (1 : 90)
Inclinação do telhado 10%

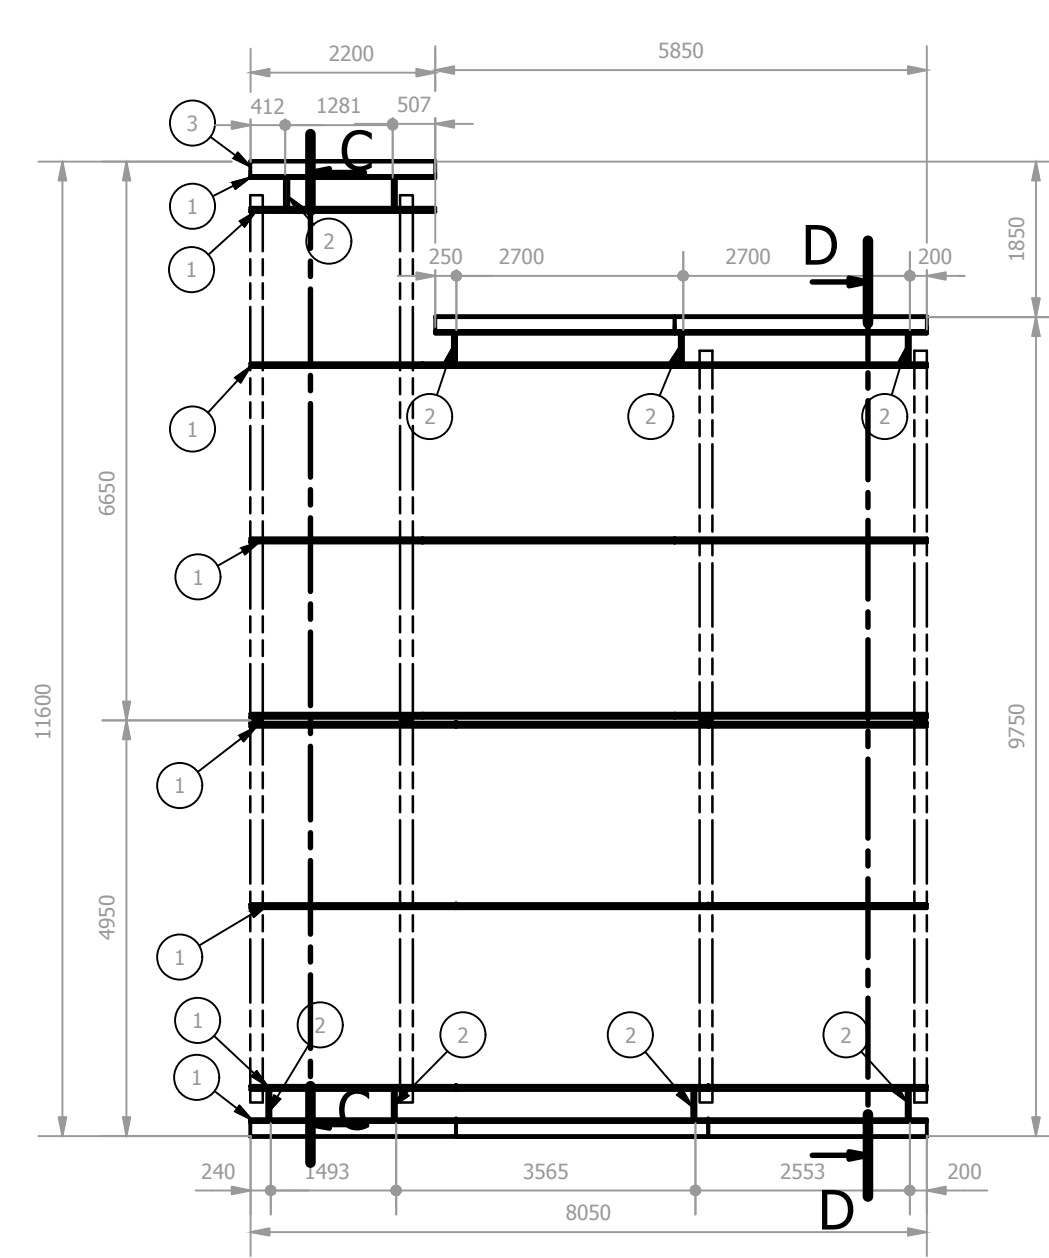


LISTA DE QUANTIDADES						
ID	ITEM	QTD	DESCRIÇÃO	COMPRI.	MATERIAL	PESO UN.
1	Terça 1	25	Terça 100 x 40 x 18 x2	3000	Aço galvanizado	9,5 kg
2	Terça 2	10	Terça 100 x 40 x 18 x2	400	Aço galvanizado	1,3 kg
3	Calha	6	Calha 150 X120	3000	Aço galvanizado	3,7 kg
5	Telha 2	3	Telha AT 40-1020 x 0.5	6556	Aço galvanizado	
6	Telha 3	6	Telha AT 40-1020 x 0.5	4701	Aço galvanizado	
7	Telha 4	8	Telha AT 40-1020 x 0.5	4855	Aço galvanizado	
8	Cumeira	8	Cumeira CT 40/1020		Aço galvanizado	

Peso total sem telhas: 243 kg


D-D (1 : 90)

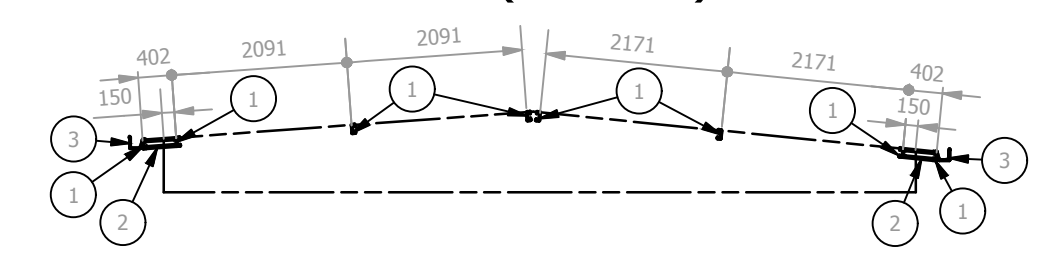

C-C (1 : 90)

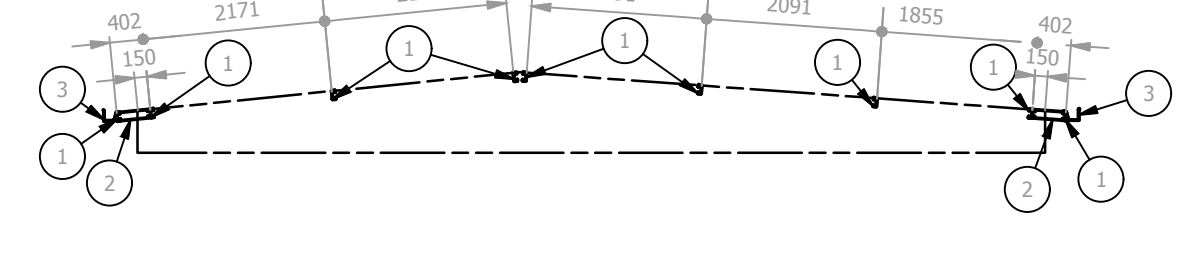

T3 (1 : 80)

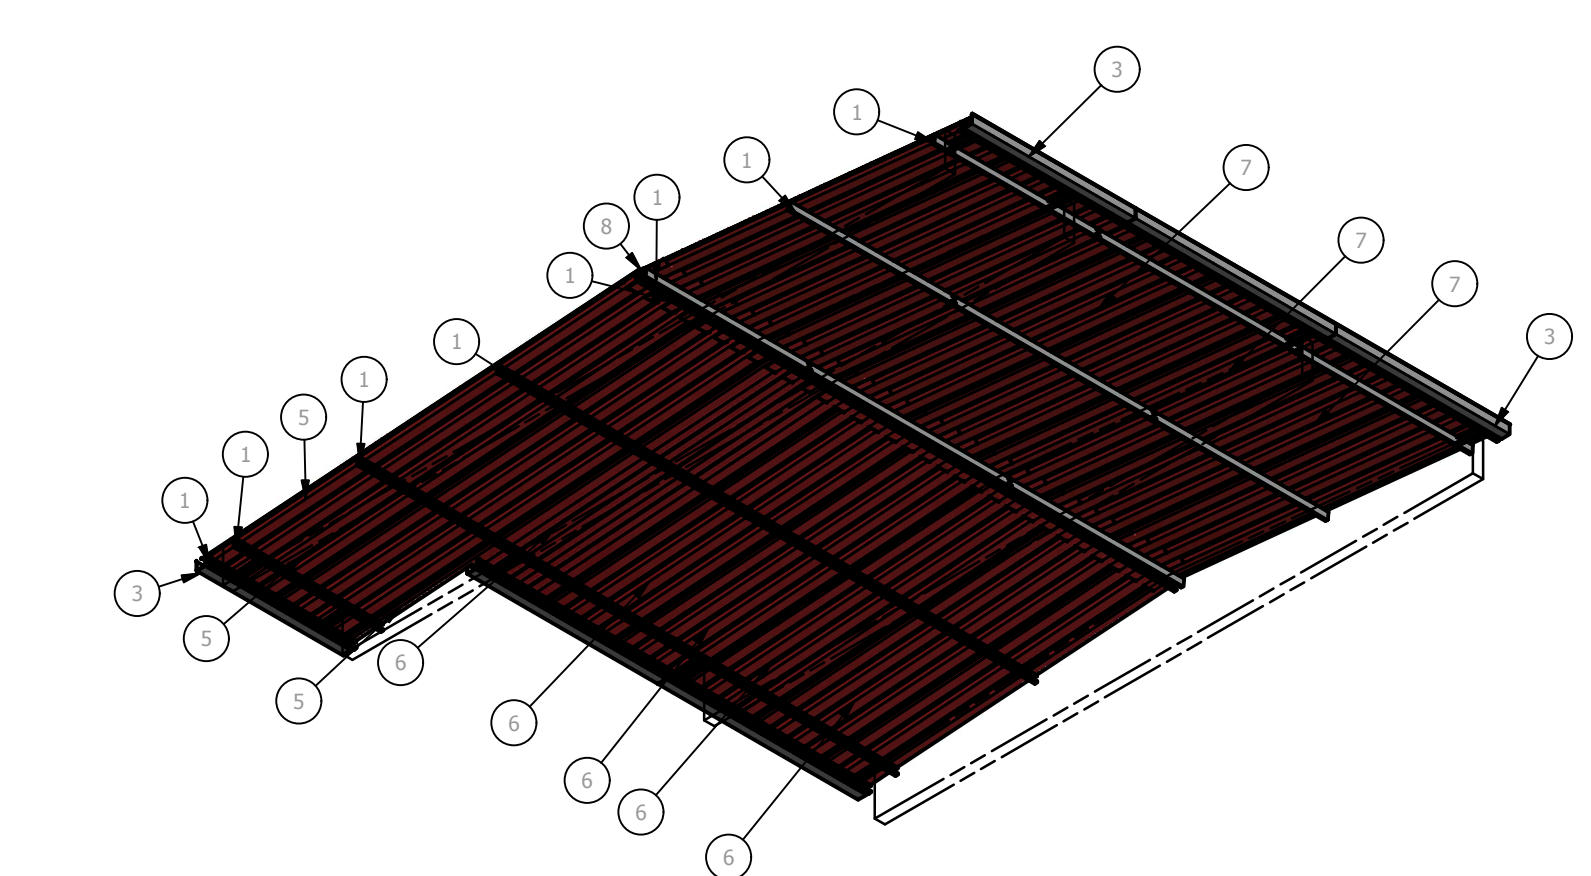

REV. 00 | 21/01/2020 | EMISSÃO INICIAL | DAC
REVISÃO: DATA : | DESCRIÇÃO: | RESP.:



PROJETO: **DAC engenharia**
Rua Miguel Vianna, nº 81, Sala 12
Bairro Morro Chic
CEP: 37500-080 - Itajubá / MG
Tel: (35) 3623-5720
www.dacengenharia.com.br

GERÊNCIA DE PROJETOS: DENIS DE SOUZA SILVA CREA: MG-127.216/D
COORDENAÇÃO DE PROJETOS: ALOISIO CAETANO FERREIRA CREA: MG-97.132/D
RESPONSÁVEL TÉCNICO: ENGR. CIVIL FLÁVIA C. BARBOSA CREA: MG-187.842/D
PROJETO: GERMÁN LOZANO VELA

EMPRESAMENTO: **UBS SÃO GERALDO**

ENDEREÇO: RUA ANTONIO SOARES, S/N. SAO GERALDO
POUSO ALEGRE - MINAS GERAIS

ASSUNTO: PROJETO DA COBERTURA METÁLICA
PLANTA BAIXA E DETALHAMENTO DA ESTRUTURA
CORTE, DETALHES E QUANTITATIVOS.

DISCIPLINA: EST. METÁLICA
FASE DO PROJETO: EXECUTIVO
FOLHA Nº: 05/06

DATA INICIAL: 21/01/2020 | ESCALA: INDICADA | REVISÃO: ROO | ARQUIVO: UBS SÃO GERALDO (1).DWG