



PROJETO ESGOTO PARA REFORMA UBS SÃO GERALDO

ESCALA INDICADA

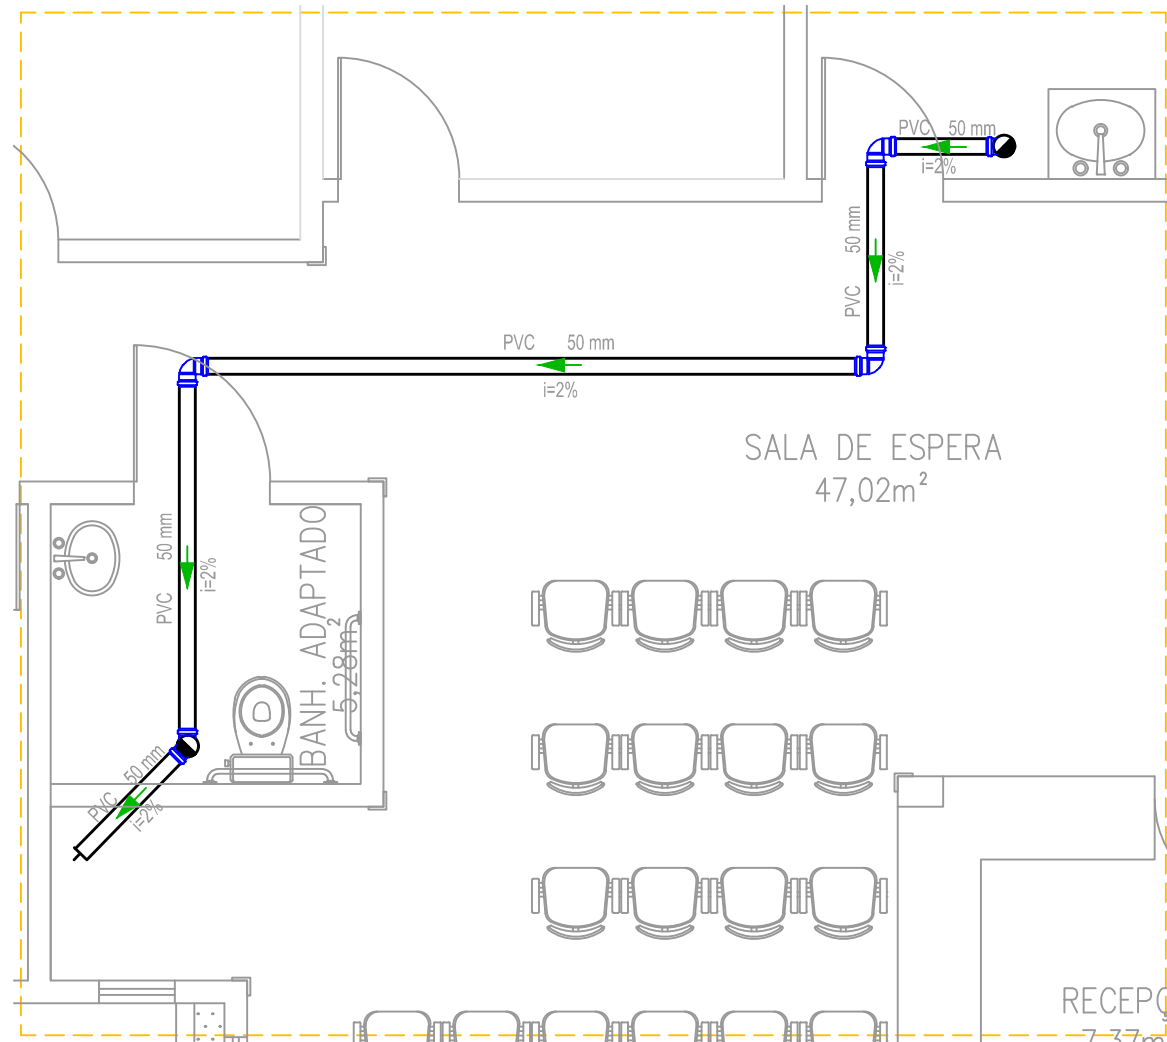


DETALHE 1
ESCALA 1:50

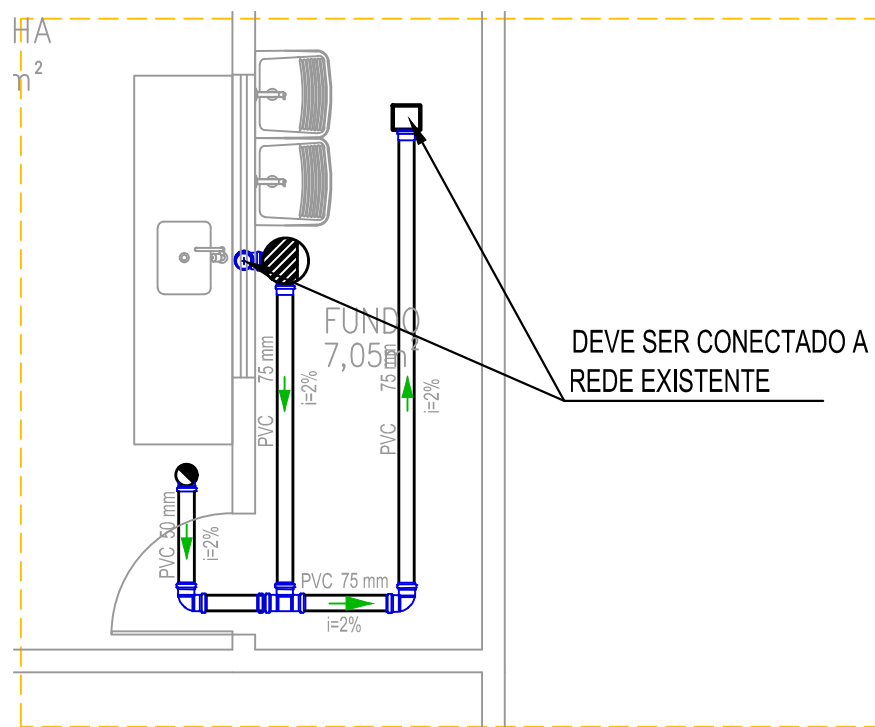

DETALHE 2
ESCALA 1:50

Lista de Materiais		
Esgoto		
Caixa Sifonada PVC 100x100x50 mm		2 pç
Joelho 90 c/ bolsa e anel 40 mm		1 pç
50 mm		3 pç
75 mm		1 pç
Tubo PVC 50 mm	12,50 m	
75 mm	6,50 m	
Luva de redução 75x50mm		1 pç
Tê 75mm		1 pç

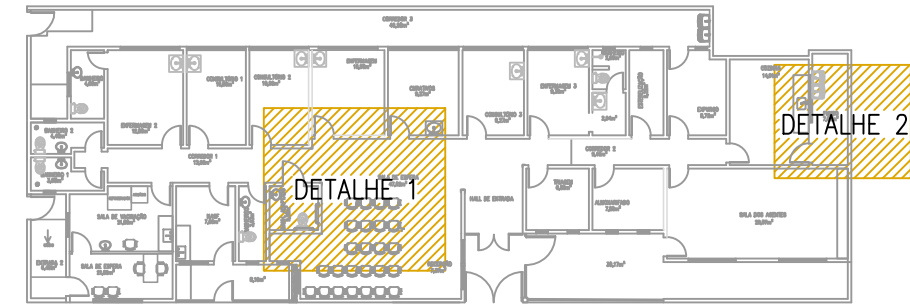

MOSAICO
SEM ESCALA

REV. 00 | 29/01/2020 | EMISSÃO INICIAL | DAC

REVISÃO: DATA : DESCRIÇÃO: | RESP.:

CLIENTE



Prefeitura Municipal
de **Pouso Alegre**

PROJETO



Rua Miguel Vianna, n° 81, Sala 12
Bairro Morro Chic
CEP: 37500-080 – Itajubá / MG
Tel: (35) 3623-5720
www.dacengenharia.com.br

GERÊNCIA DE PROJETOS

DENIS DE SOUZA SILVA CREA: MG-127.216/D

COORDENAÇÃO DE PROJETOS

ALOSIO CAETANO FERREIRA CREA: MG-97.132/D

RESPONSÁVEL TÉCNICO

ENG. CIVIL FLÁVIA C. BARBOSA CREA: MG-187.842/D

PROJETO

DIEGO MOUTINHO CAETANO

DESENHO

BIANCA BARUK

EMPREENHIMENTO

UBS SÃO GERALDO

ENDEREÇO

RUA ANTONIO SOARES, S/N. SAO GERALDO
POUSO ALEGRE – MINAS GERAIS

DISCIPLINA

REFORMA

FASE DO PROJETO

EXECUTIVO

ASSUNTO

PROJETO DE REFORMA
PROJETO DE ESGOTO

FOLHA N°.

03/06

DATA INICIAL
29/01/2020

ESCALA
INDICADA

REVISÃO
ROO

ARQUIVO
DAC-PMPA-UBS-SGERAL-REF-ROO.DWG