



PROJETO ESGOTO PARA REFORMA UBS SÃO GERALDO

ESCALA INDICADA

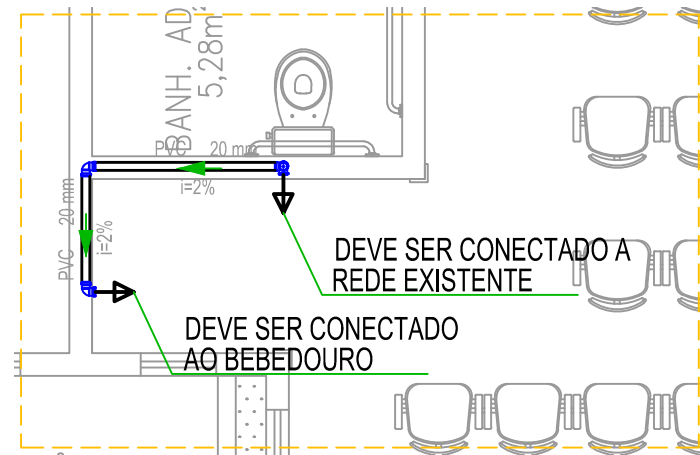


DETALHE 1
ESCALA 1:50

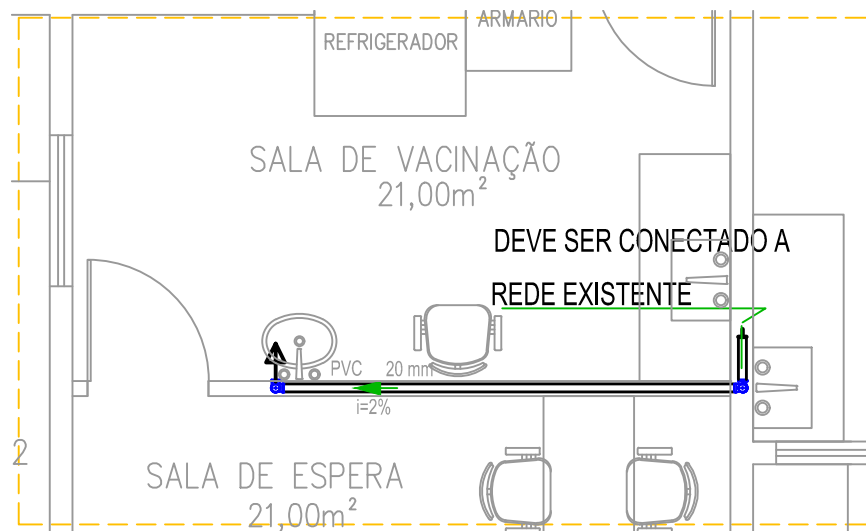

DETALHE 2
ESCALA 1:50

Lista de Materiais	
Água fria	
Joelho 90 c/ bolsa e anel 3/4"	7 pç
Tubo PVC 20 mm	6,0 m
CAIXA D'ÁGUA	
CAIXA D'ÁGUA 500L	2 U
ADAPTADOR PVC 25mmX3/4"	2 pç
32 mmx1"	2 pç
50 mmx1 1/2"	2 pç
REGISTRO DE ESPERA	
25 mm	2 pç
32mm	2 pç
50 mm	2 pç
TORNEIRA DE BOIA 3/4"	
2 pç	
JOELHO 90 32mm	
2 pç	
TE 32mm	
2 pç	
TUBO PVC 25mm	
6m	
LUA DE REDUÇÃO 25mmX20mm	
2 pç	

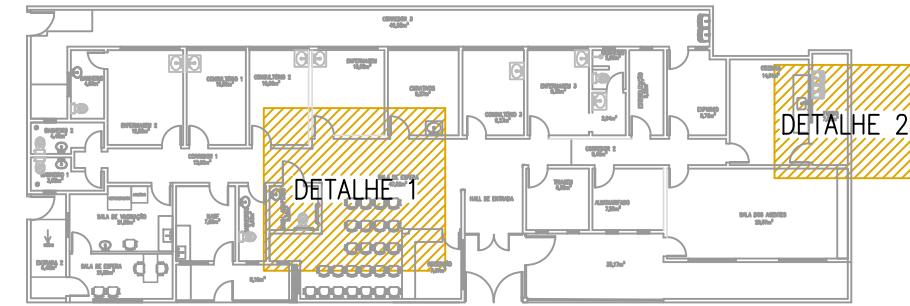

MOSAICO
SEM ESCALA

REV. 00	29/01/2020	EMISSÃO INICIAL	DAC
REVISÃO:	DATA :	DESCRIÇÃO:	RESP.:

CLIENTE



Prefeitura Municipal
de **Pouso Alegre**

PROJETO



Rua Miguel Vianna, n° 81, Sala 12
Bairro Morro Chic
CEP: 37500-080 – Itajubá / MG
Tel: (35) 3623-5720
www.dacengenharia.com.br

GERÊNCIA DE PROJETOS

DENIS DE SOUZA SILVA CREA: MG-127.216/D

COORDENAÇÃO DE PROJETOS

ALOISIO CAETANO FERREIRA CREA: MG-97.132/D

RESPONSÁVEL TÉCNICO

ENG. CIVIL FLÁVIA C. BARBOSA CREA: MG-187.842/D

PROJETO

DIEGO MOUTINHO CAETANO

DESENHO

BIANCA BARUK

EMPREENHIMENTO

UBS SÃO GERALDO

ENDEREÇO

RUA ANTONIO SOARES, S/N. SAO GERALDO
POUSO ALEGRE – MINAS GERAIS

DISCIPLINA

REFORMA

FASE DO PROJETO

EXECUTIVO

FOLHA N°.

04/06

DATA INICIAL	ESCALA	REVISÃO	ARQUIVO
29/01/2020	INDICADA	ROO	DAC-PMPA-UBS-SGERAL-REF-ROO.DWG