

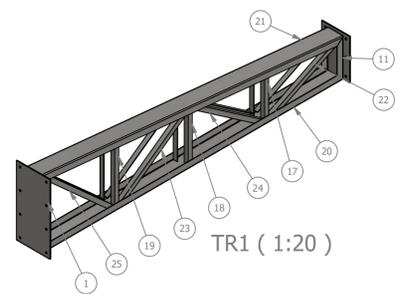




CB01 (1:20)

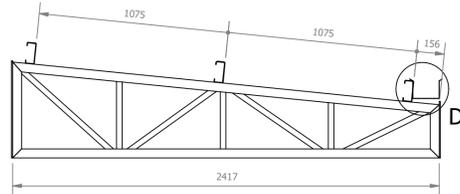


TR1 (1:20)

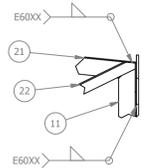


DETALHE C
ESCALA 1:10

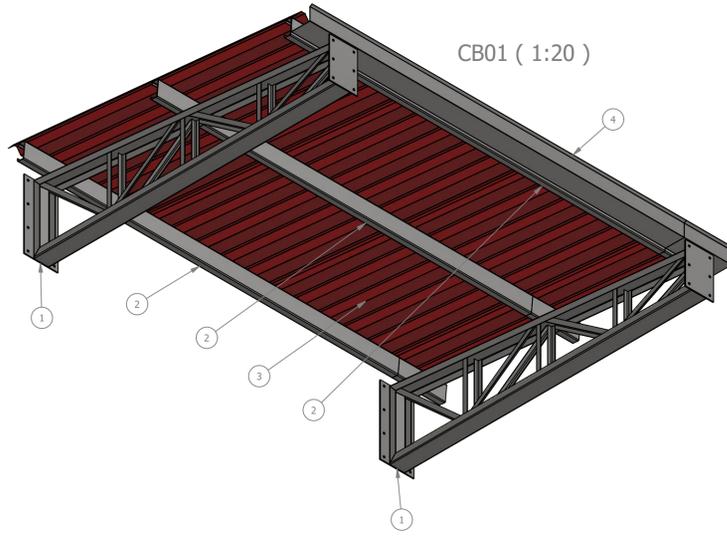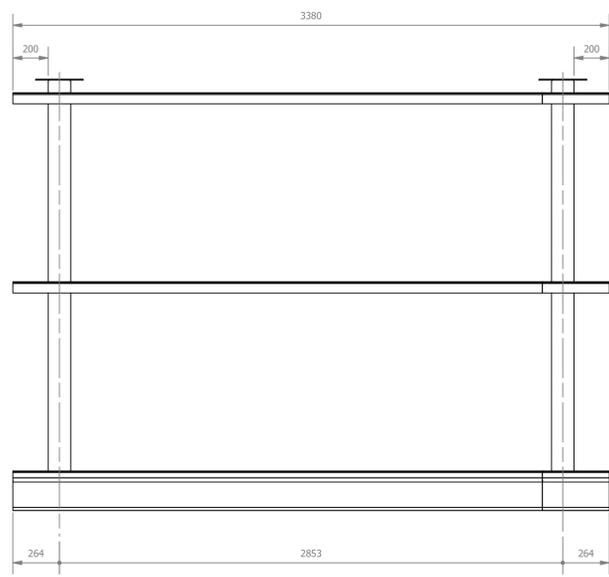


CB01 (1:20)

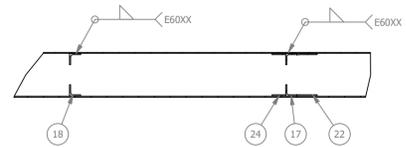


SEÇÃO B-B
ESCALA 1:10

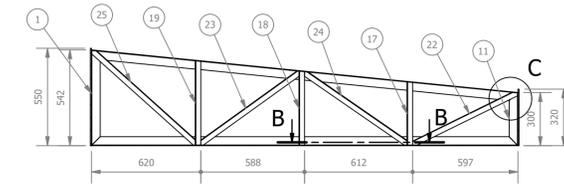

SEÇÃO A-A
ESCALA 1:20

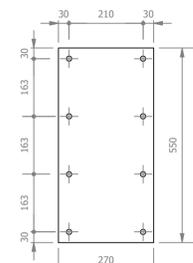

Ch8 (1:10)

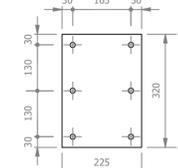

Ch9 (1:10)



TR1 (1:20)

U3 (1:10)

U4 (1:10)




U2 (1:10)




U1 (1:10)

PESO DA ESTRUTURA SEM TELHAS E SEM CALHA: 164,45 kg


ID	ITEM	QTD	DESCRIÇÃO	COMPRIM.	MATERIAL	PESO
1	TR1	2				52,1 kg
2	TERÇA 120x52x19x3	6	120 x 52 x 19 x 3	3000	Aço 1020	17,1 kg
3	Telha TR40 - 980mm útil (1)	4	TR40-980 x 0,5	2320	Aço Galvanizado	11,4 kg
4	Calha	2	150 x 100 x 0,65	3000	Aço Galvanizado	5,9 kg

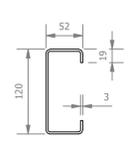


Terça (1:5)

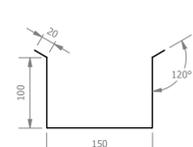



Calha (1:5)

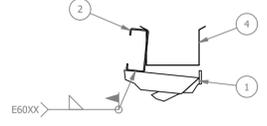

DETALHE D
ESCALA 1:10

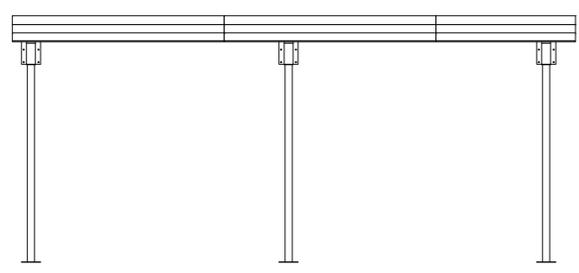

CB02 (1:50)

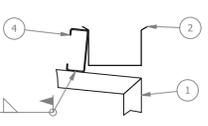
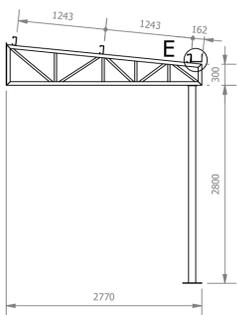


DETALHE E
ESCALA 1:10




CB02 (1:40)

PESO DA ESTRUTURA SEM TELHAS E SEM CALHA: 474,79 kg

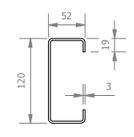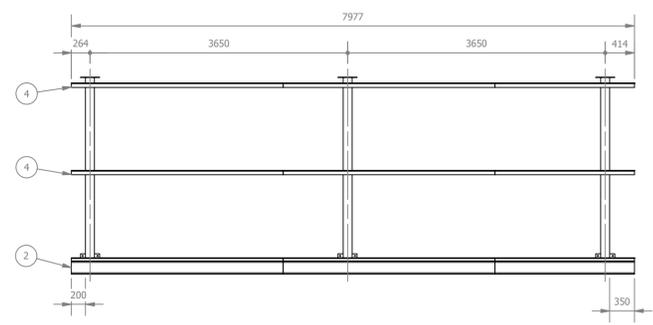

Terça (1:5)

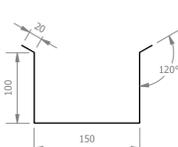

Calha (1:5)

ID	ITEM	QTD	DESCRIÇÃO	COMPRIM.	MATERIAL	PESO
1	TR2	3				111 kg
2	Calha	3	150 x 100 x 0,65	3000	Aço Galvanizado	5,9 kg
3	Telha TR40 - 980mm útil (2)	9	TR40-980 x 0,5	2670	Aço Galvanizado	13,2 kg
4	TERÇA 120x52x19x3	9	120 x 52 x 19 x 3	3000	Aço 1020	17,1 kg

REV. 00	30/05/22	EMISSÃO INICIAL	DAC
REVISÃO	DATA	DESCRIÇÃO	RESP.
CLIENTE:			
		Prefeitura Municipal de Pouso Alegre	
		GERÊNCIA DE PROJETOS PEDRO HENRIQUE JUSTINIANO ENG.º CIVIL	
Rua Miguel Vianna, nº 81, sala 12 Bairro Morro Chic CEP: 37500-080 - Itajubá / MG Tel: (35) 3623-5720 www.dacengenharia.com.br		COORDENAÇÃO DE PROJETOS ALOISIO CAETANO FERREIRA CREA MG-97.132/D	
PROJETO		RESPONSÁVEL TÉCNICO ENG.º CIVIL FLÁVIA C. BARBOSA CREA MG-187.842/D	
EMPREENDIMENTO REFORMA E AMPLIAÇÃO DA UBS JARDIM BRASIL		DESENHO ENG.º MECÂNICO PEDRO COSTA	
ENDEREÇO RUA JOSÉ EXPEDITO DE CARVALHO, 95 - B. JARDIM BRASIL POUSO ALEGRE - MINAS GERAIS		DISCIPLINA METÁLICA	
ASSUNTO PROJETO DE ESTRUTURA METÁLICA COBERTURAS E REFORÇOS ESTRUTURAIS LISTA DE MATERIAIS E DETALHAMENTO		FASE DO PROJETO EXECUTIVO	
DATA INICIAL 30/05/2022		ESCALA INDICADA	
REVISÃO R00		ARQUIVO DAC-PMPA-UJB-PE-MET-R00.dwg	
		FOLHA Nº: 2	