


PROJETO DE SINALIZAÇÃO DE OBRA – MODELO 1, EXECUÇÃO DO CANTEIRO SEM ESCALA

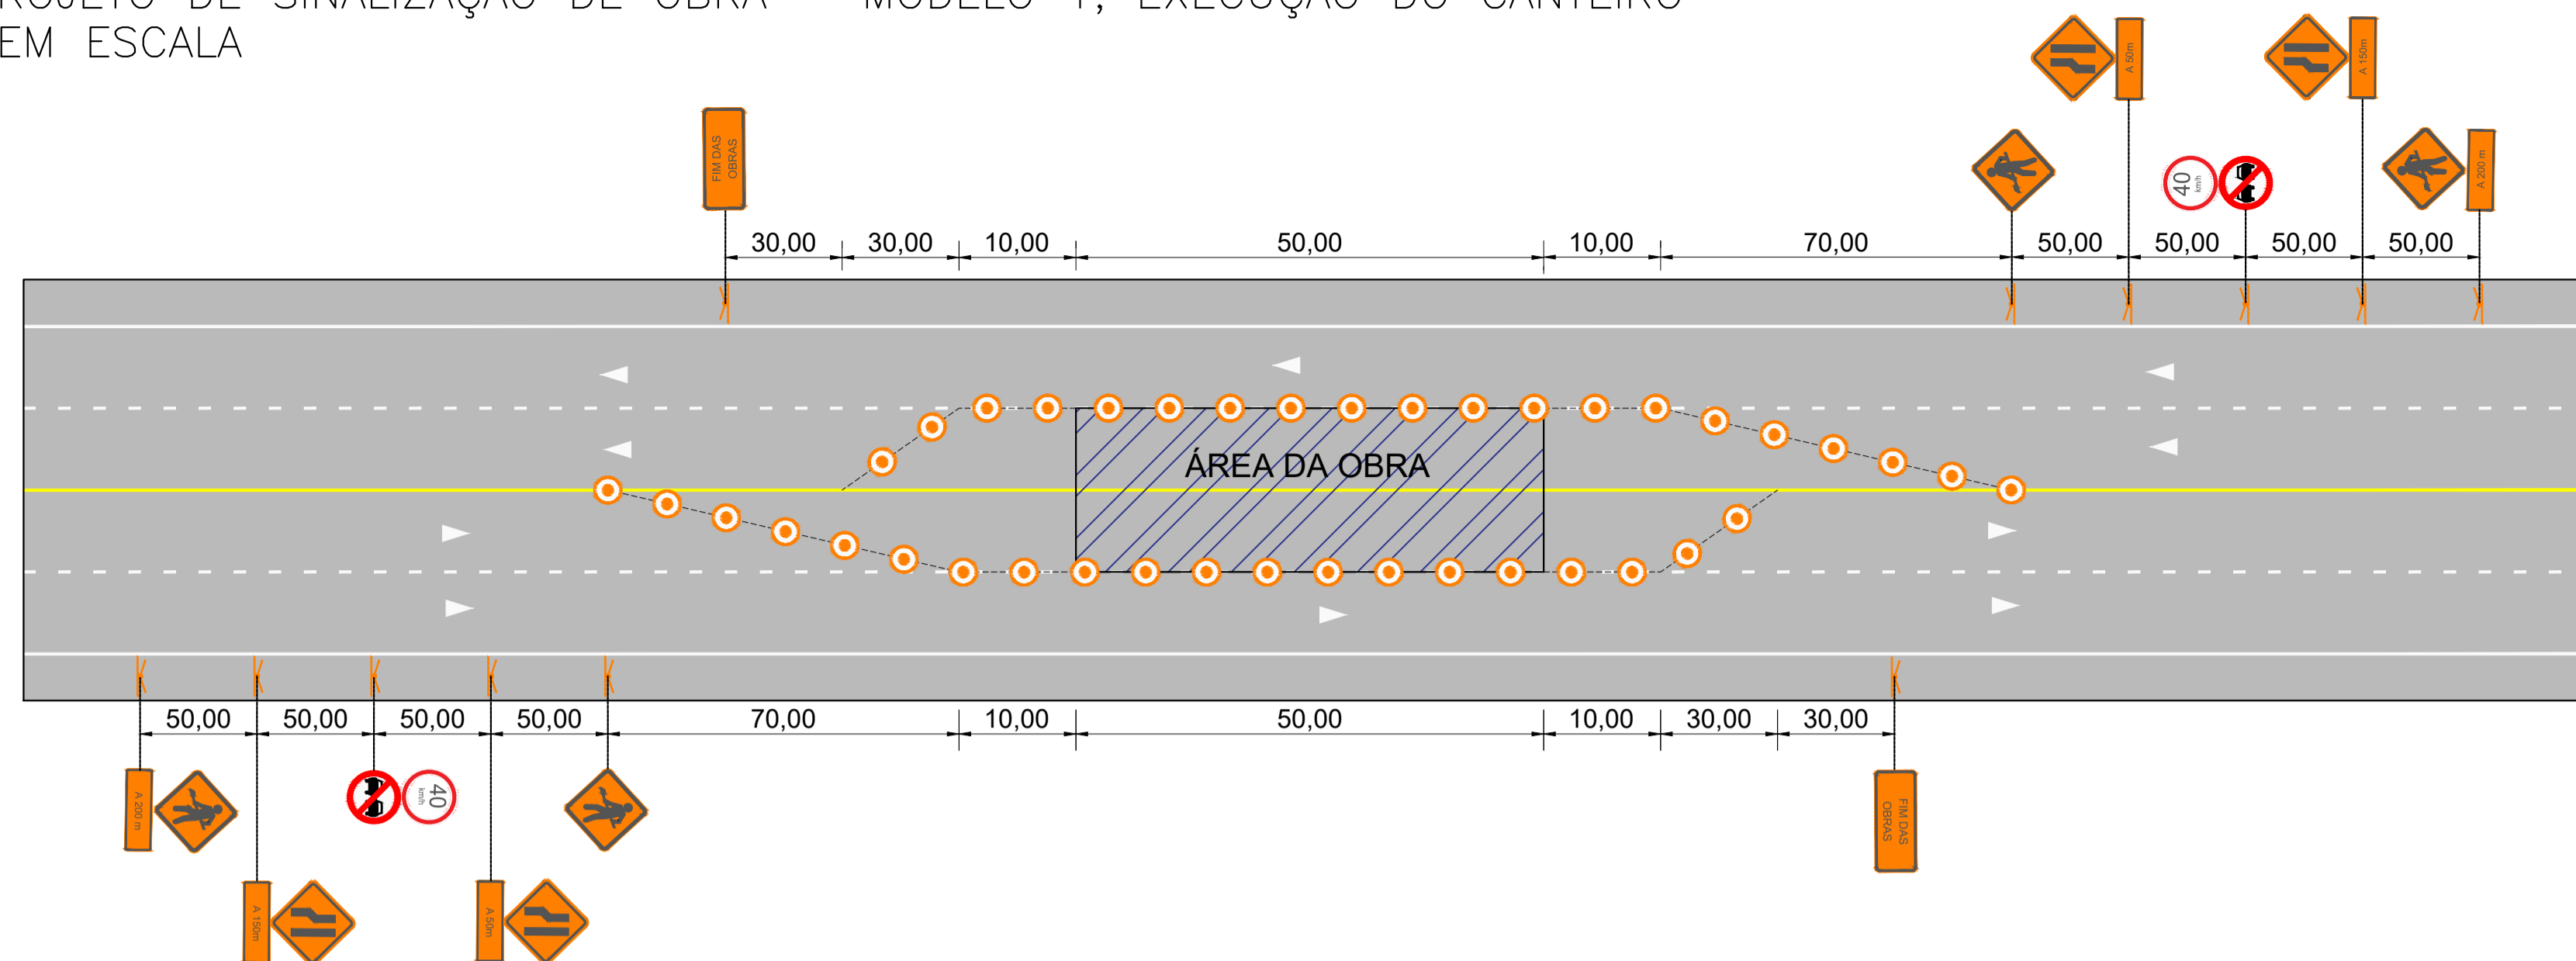


QUANTITATIVO - MODELO 1

TIPO	QTD	TIPO	QTD	TIPO	QTD
	4		2		2
	4		2		2
	2		2		
			48		

- INTERFERÊNCIA
- PLACA COM CAVALETE
- DISPOSITIVO DE CANALIZAÇÃO
- SENTIDO DE CIRCULAÇÃO EXISTENTE

NOTA: OS CONES UTILIZADOS PARA DELIMITAR PASSAGEM NO NOVO TRAJETO DEVERÃO TER ESPAÇAMENTO DE 8.0M DEVIDO À VELOCIDADE DA VIA

PROJETO DE SINALIZAÇÃO DE OBRA – MODELO 2, EXECUÇÃO DA ROTATÓRIA SEM ESCALA

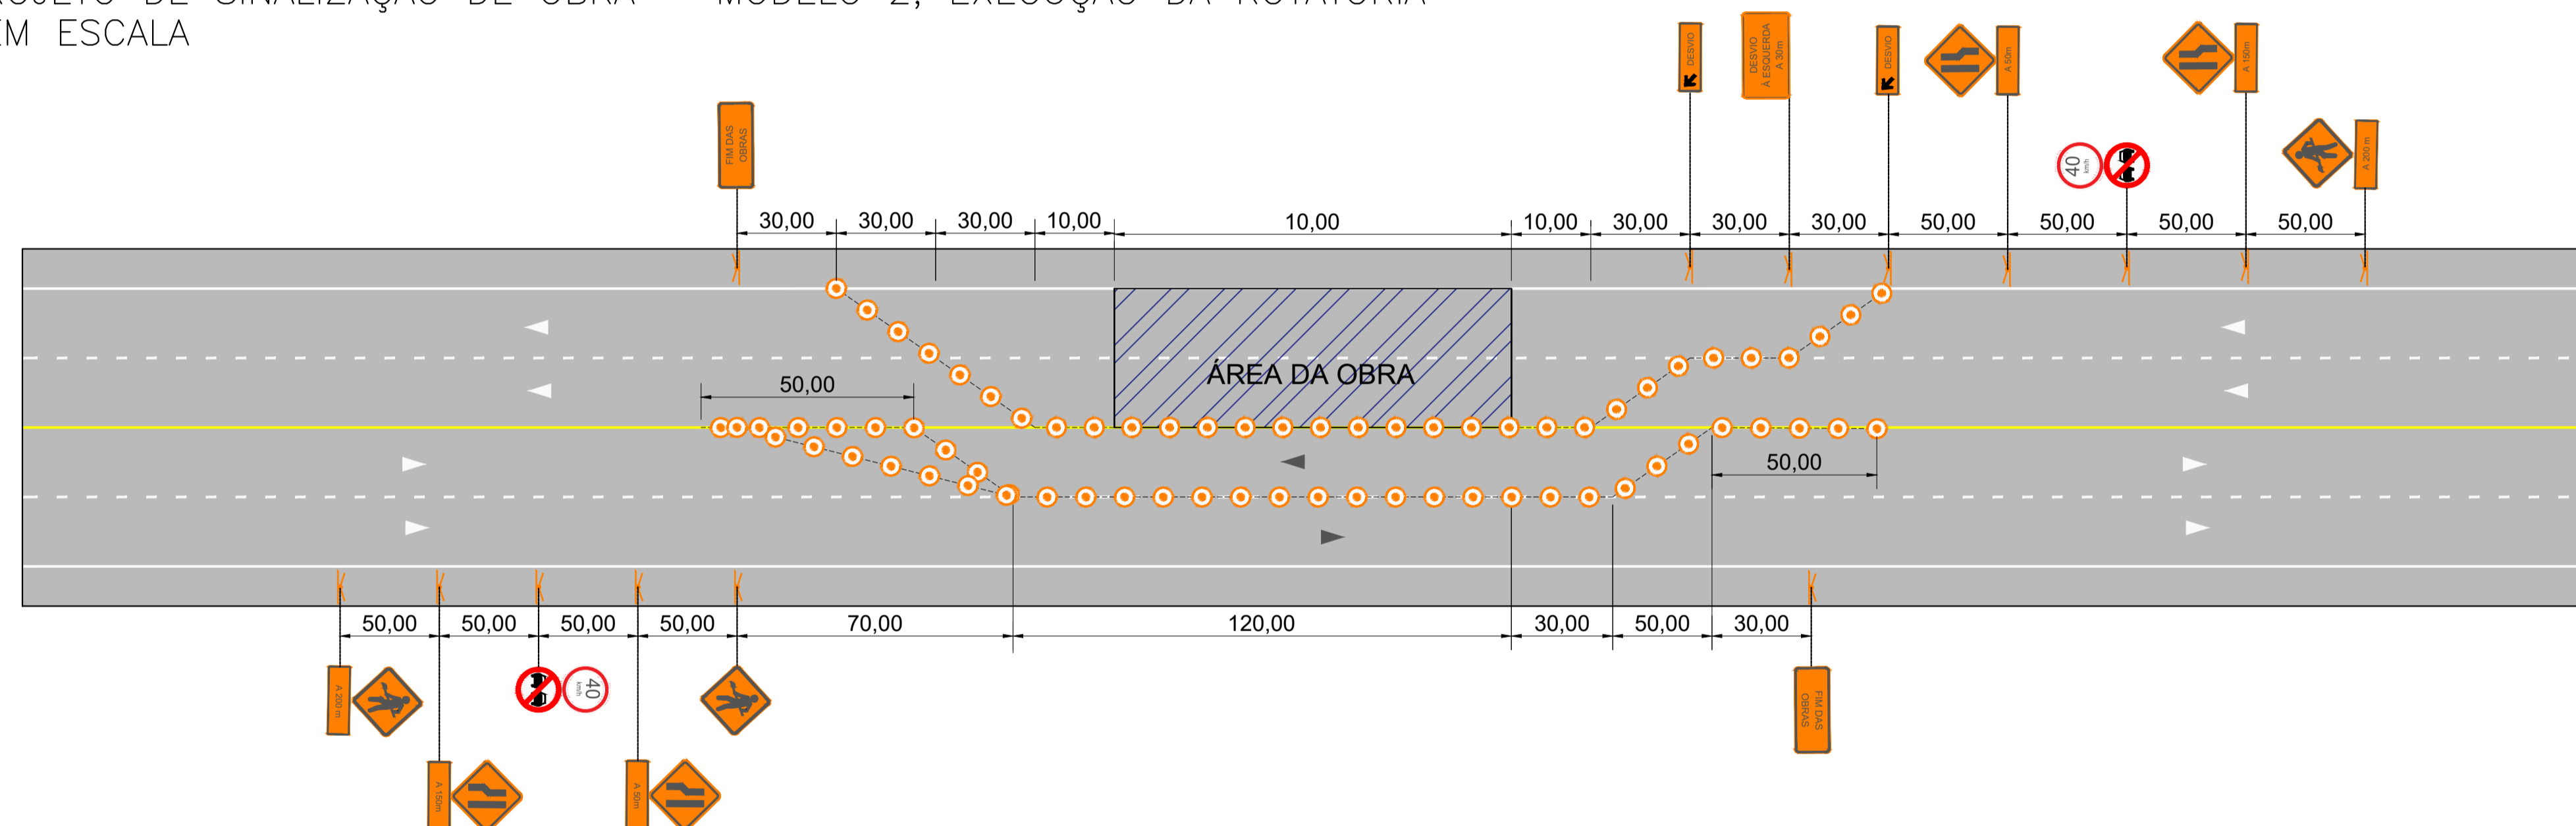

QUANTITATIVO - MODELO 2

TIPO	QTD	TIPO	QTD	TIPO	QTD
	3		2		1
	4		2		2
	2		2		2
			71		2

- INTERFERÊNCIA
- PLACA COM CAVALETE
- DISPOSITIVO DE CANALIZAÇÃO
- SENTIDO DE CIRCULAÇÃO EXISTENTE

NOTA: OS CONES UTILIZADOS PARA DELIMITAR PASSAGEM NO NOVO TRAJETO DEVERÃO TER ESPAÇAMENTO DE 8.0M DEVIDO À VELOCIDADE DA VIA

DIMENSÕES

TIPO	PLACA	DIM (CM)
P1		120x50
P2		90x30
P3		90x30
P4		90x30
P5		110x40
P6		130x70

Placas de Regulamentação

Forma	Cor
	Fundo Branco
	Simbolo Preto
	Tarja Verde
	Orla Vermelha
	Letra Preta

Placas de Advertência

Sinal	Código	Cor
	Axx	Fundo Amarelo
		Orla interna Branca
		Orla externa Preta
		Letra Preta

QUANTITATIVO TOTAL

TIPO	QTD	TIPO	QTD	TIPO	QTD
	4		2		1
	4		2		2
	2		2		2
			71		2

PLACAS			
TIPO	QUANTIDADE (UN.)	ÁREA UNITÁRIA (M²)	ÁREA TOTAL (M²)
CIRCULAR	4	0,44	1,76
QUADRADA	8	0,56	4,48
P1	2	0,6	1,2
P2	2	0,27	0,54
P3	2	0,27	0,54
P4	2	0,27	0,54
P5	2	0,44	0,88
P6	1	0,91	0,91
TOTAL			10,85

ELEMENTOS	
TIPO	QUANTIDADE (UN.)
CAVALETE	13

REV. 01	15/10/21	ADEQUAÇÃO AS SOLICITAÇÕES DA SECRETARIA DE TRÂNSITO E TRANSPORTES	DAC
REV. 00	24/10/20	EMIÇÃO INICIAL	DAC
REVISÃO:	DATA:	DESCRIÇÃO:	RESP.:
		GERÊNCIA DE PROJETOS FELIPE G. ALEXANDRE CREA: MG-245.296/D COORDENAÇÃO DE PROJETOS DENIS DE SOUZA SILVA CREA: MG-127.216/D RESPONSÁVEL TÉCNICO FLÁVIA CRISTINA BARBOSA CREA: MG-187.842/D PROJETO: ABRAÃO L. B. RAMOS DESENHO: ABRAÃO L. B. RAMOS	
EMPREENDIMENTO INTERSEÇÃO VIÁRIA – ACESSO UNILEVER			
ENDEREÇO AV. PREFEITO OLAVO GOMES DE OLIVEIRA POUSO ALEGRE – MG		DISCIPLINA SINALIZAÇÃO FASE DO PROJETO EXECUTIVO FOLHA N.º ÚNICA	
DATA INICIAL	ESCALA	REVISÃO	ARQUIVO
24/10/2020	INDICADA	R01	DAC-FMPA-UNILEVER-SIN.OBRA-R01.DWG