



PROJETO ARQUITETÔNICO E.M. DOUTOR VASCONCELOS COSTA
 ESCALA INDICADA

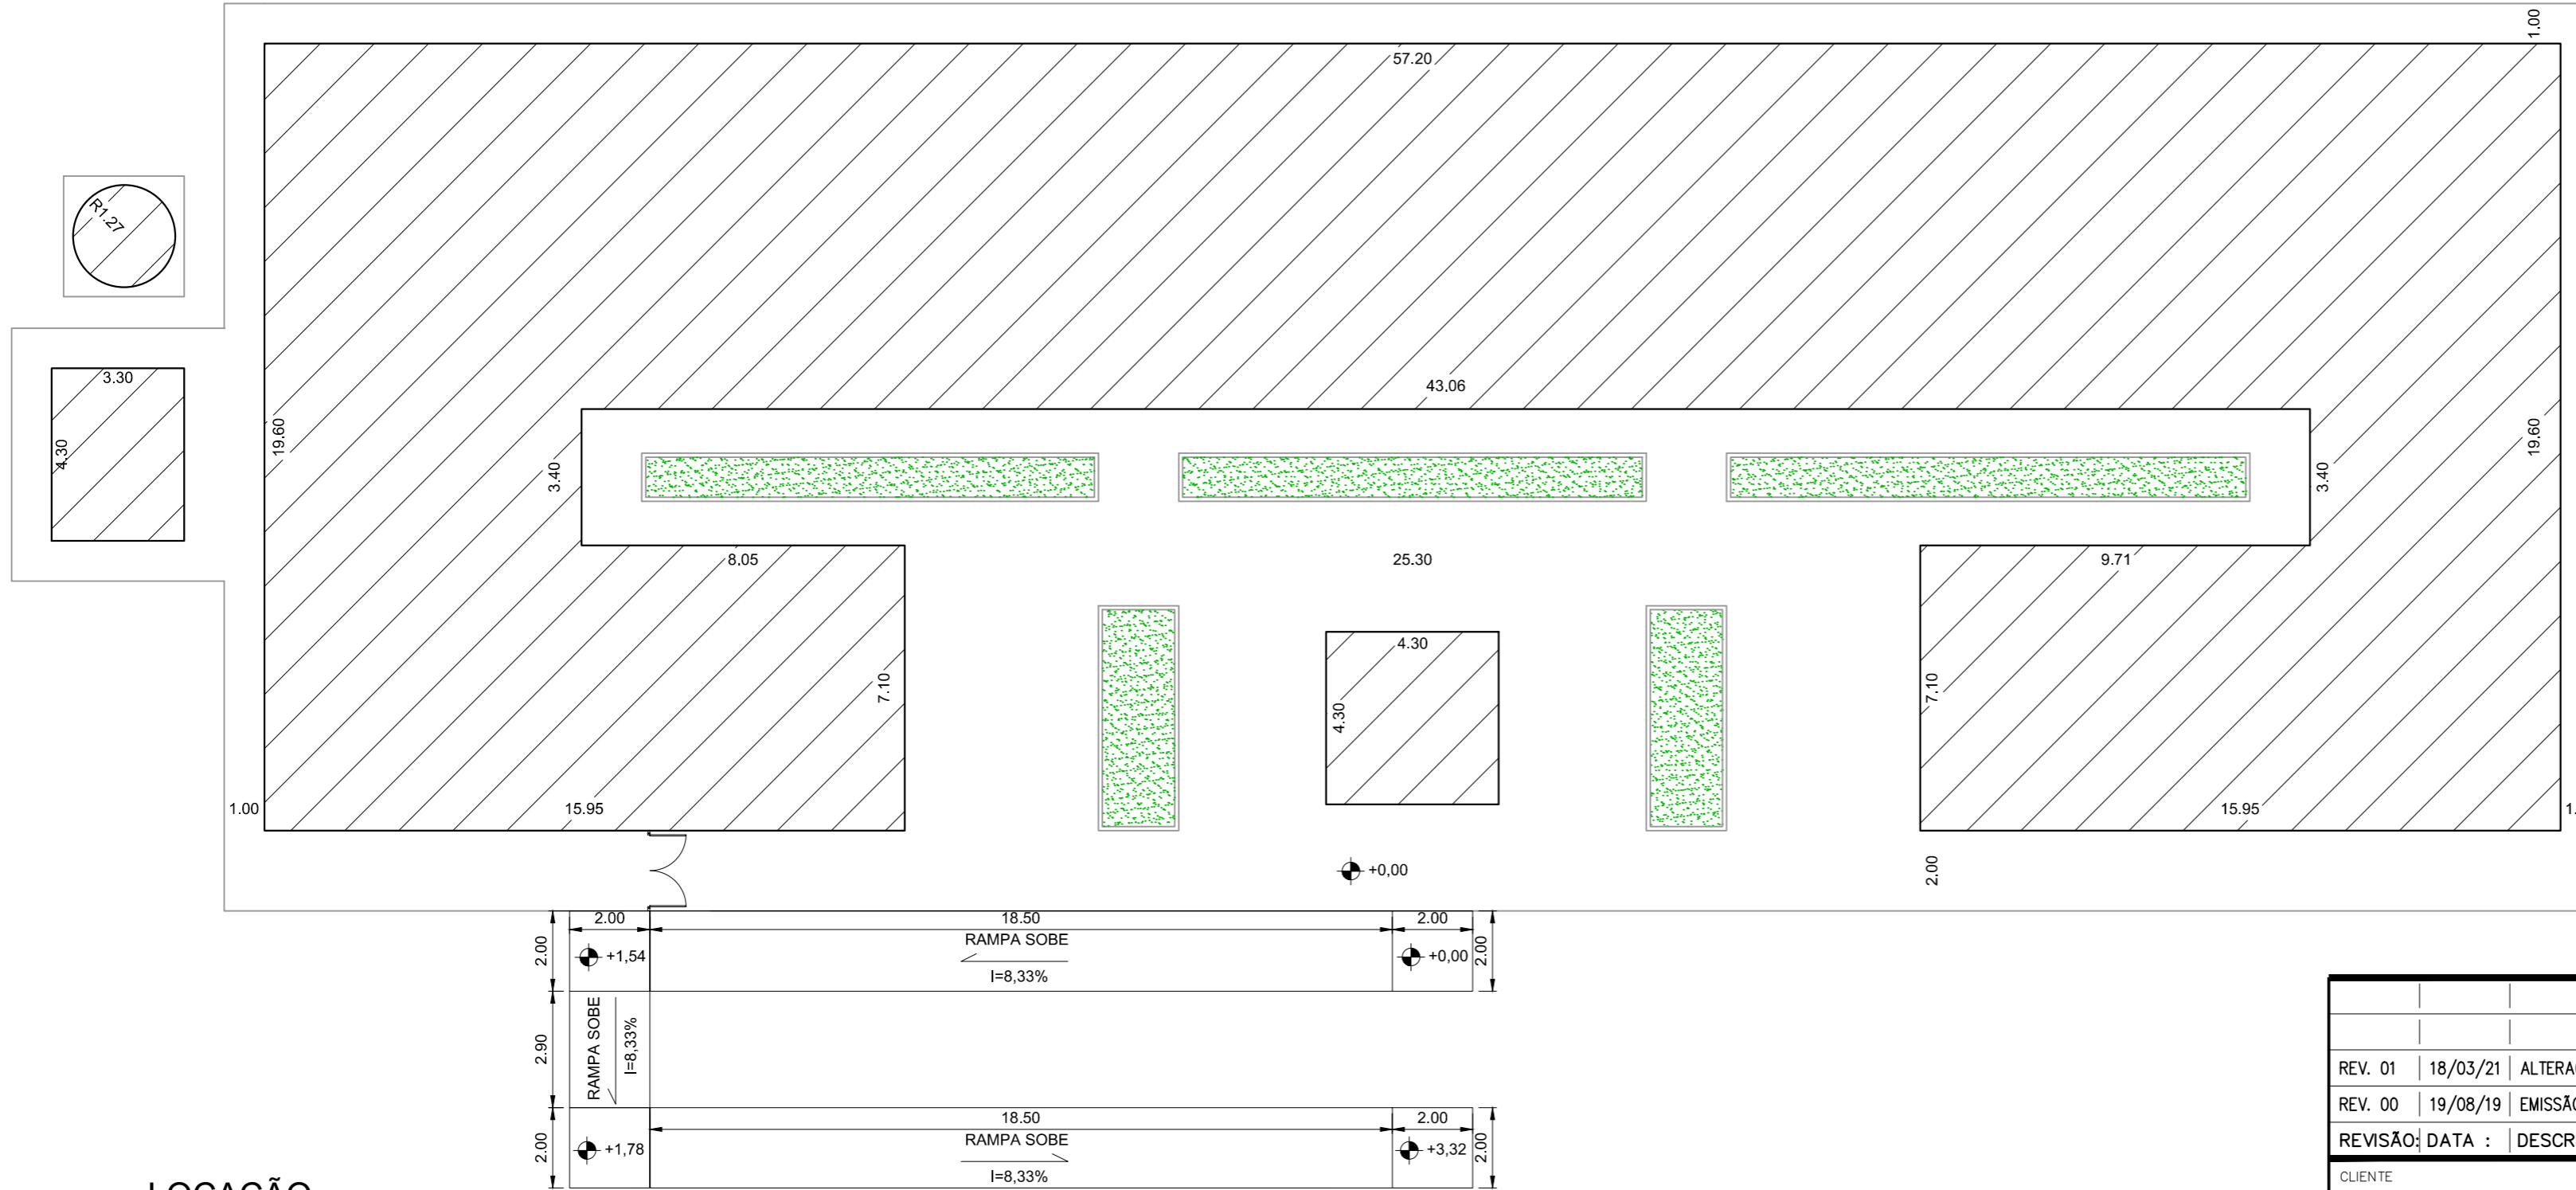

- NOTAS**
- MEDIDAS EM CENTÍMETROS E NÍVEIS EM METROS;
 - VERIFICAR DETALHES CONSTRUTIVOS PERTINENTES NO MEMORIAL DESCRITIVO;
 - ALTERAÇÕES NESTE PROJETO SOMENTE COM AUTORIZAÇÃO EXPRESSA DA EMPRESA PROJETISTA;
 - CONFERIR MEDIDAS NO LOCAL;
- REFERÊNCIAS**
- PLANILHA DE QUANTITATIVOS;
 - MEMORIAL DESCRITIVO E ESPECIFICAÇÕES TÉCNICAS.

LOCAÇÃO
 Escala: 1:150

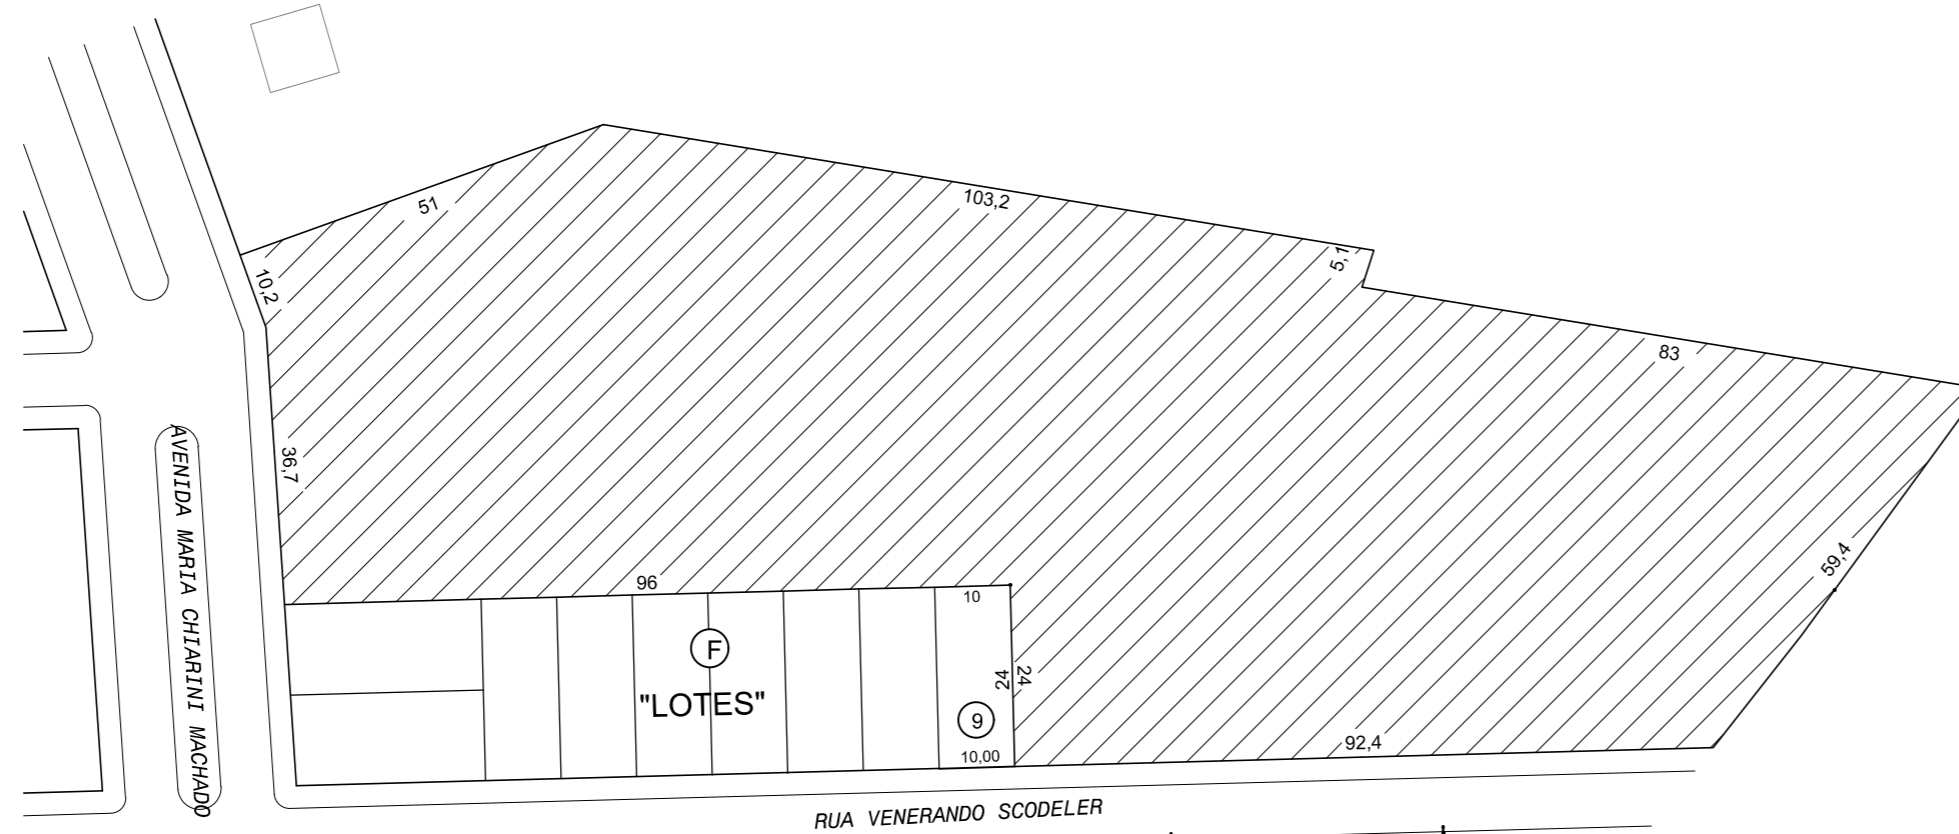

SITUAÇÃO
 Escala: 1:1000

REV. 01	18/03/21	ALTERAÇÃO DO ACESSO	DAC
REV. 00	19/08/19	EMIÇÃO INICIAL	DAC
REVISÃO:	DATA :	DESCRIÇÃO:	RESP.:

CLIENTE



Prefeitura Municipal de **Pouso Alegre**

 Rua Miguel Vianna, n° 81, Sala 12 Bairro Morro Chic CEP: 37500-080 - Itajubá / MG Tel: (35) 3623-5720 www.dacengenharia.com.br	GERÊNCIA DE PROJETOS	DENIS DE SOUZA SILVA	CREA: MG-127.216/D
	COORDENAÇÃO DE PROJETOS	ALOISIO CAETANO FERREIRA	CREA: MG-97.132/D
	RESPONSÁVEL TÉCNICO	ENG. CIVIL FLÁVIA C. BARBOSA	CREA: MG-187.842/D
	PROJETO	ENG. CIVIL THAIS VIVANE COIMBRA	
DESENHO		ENG. CIVIL THAIS VIVANE COIMBRA	

EMPREENDIMENTO		AMPLIAÇÃO DA EM DOUTOR VASCONCELOS COSTA	
ENDEREÇO		RUA VENERANDO SCODELER – BAIRRO BELA ITÁLIA POUSO ALEGRE – MINAS GERAIS	
ASSUNTO		DISCIPLINA ARQUITETÔNICO	
LOCAÇÃO E SITUAÇÃO		FASE DO PROJETO EXECUTIVO	
		FOLHA N.º 02/04	

DATA INICIAL	ESCALA	REVISÃO	ARQUIVO
19/08/2019	INDICADA	R01	DAC-PMPA-VAS-PE-ARQ-R01.DWG