
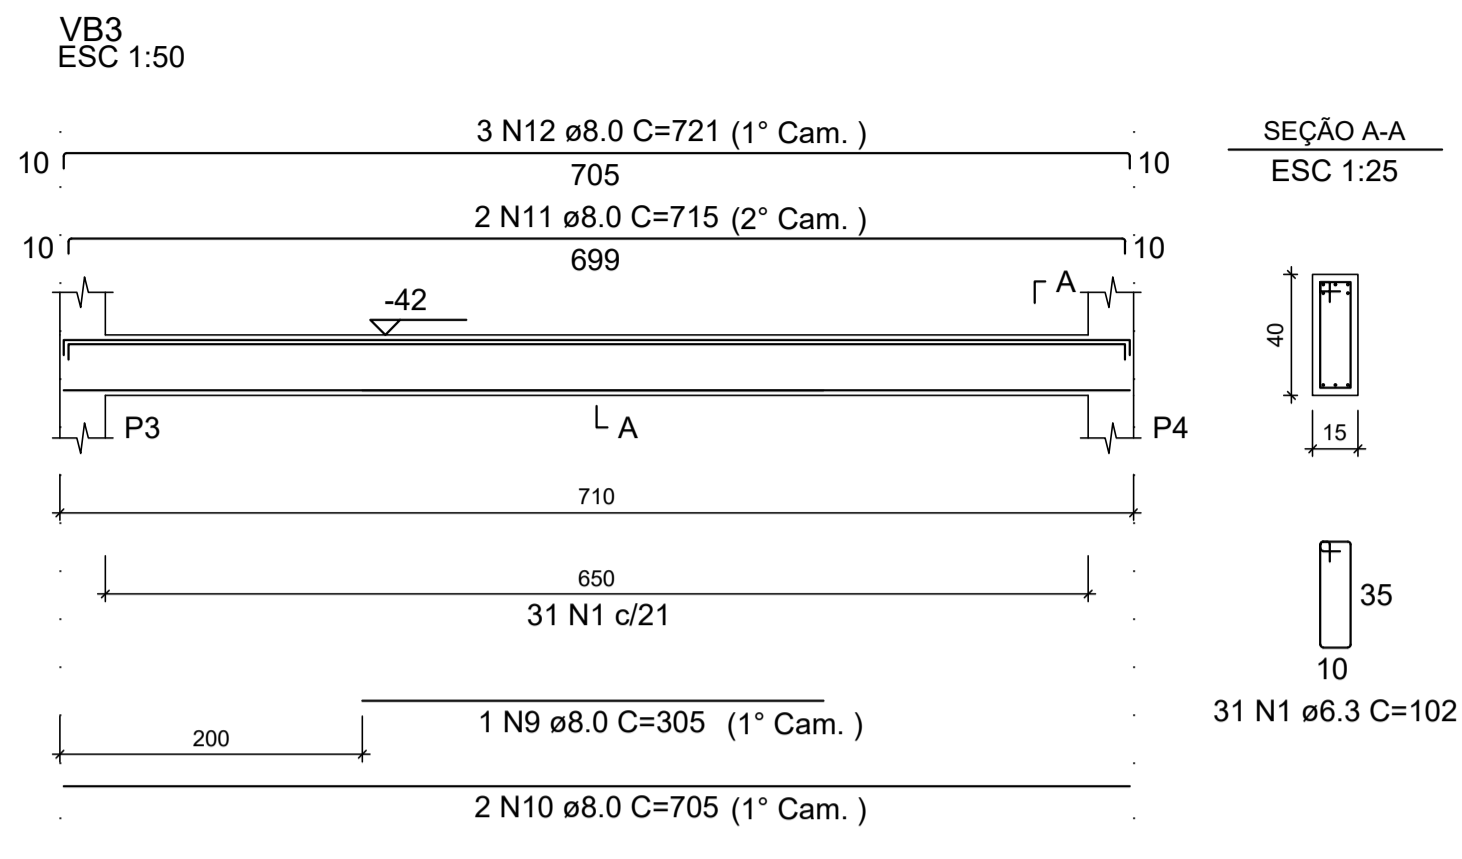
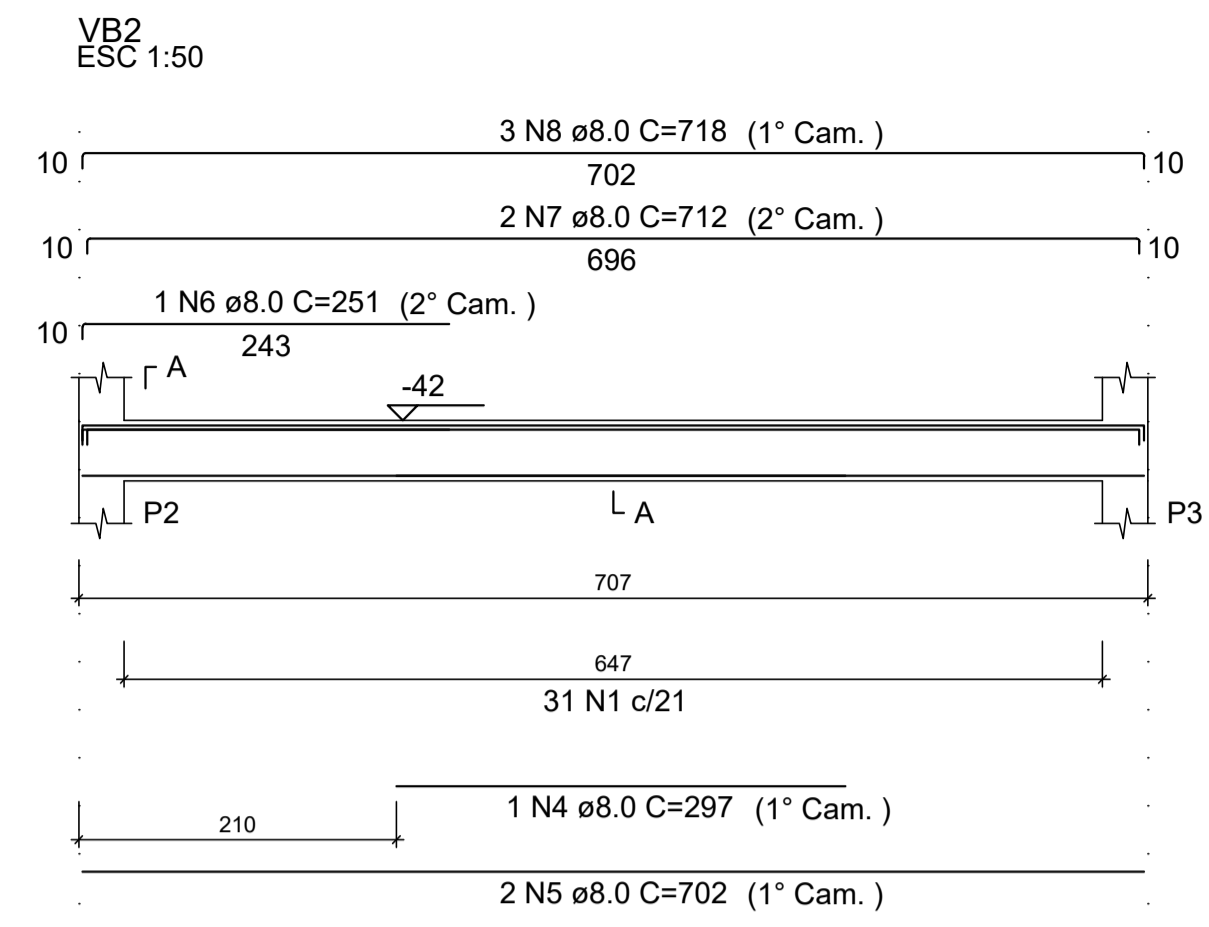





Detalhamento das Vigas - Baldrame

Escala indicada

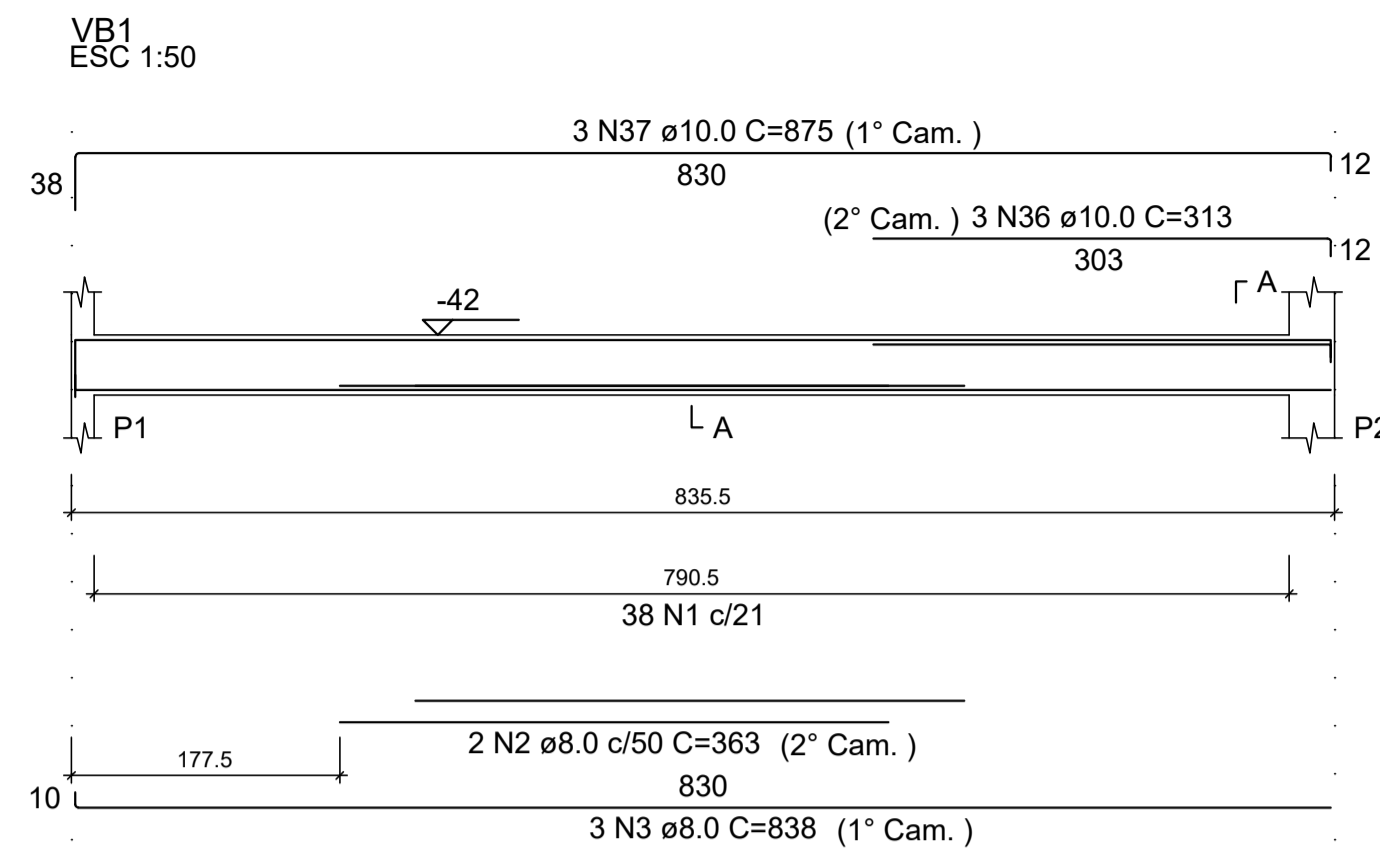

RELAÇÃO DO AÇO







AÇO	N	DIAM (mm)	QUANT	C.UNIT (cm)	C.TOTAL (cm)
CA50	1	6.3	395	102	40290
	2	8.0	2	363	726
	3	8.0	6	838	5028
	4	8.0	1	297	297
	5	8.0	4	702	2808
	6	8.0	1	251	251
	7	8.0	4	712	2848
	8	8.0	6	718	4308
	9	8.0	2	305	610
	10	8.0	4	705	2820
	11	8.0	4	715	2860
	12	8.0	6	721	4326
	13	8.0	2	308	616
	14	8.0	4	708	2832
	15	8.0	1	243	243
	16	8.0	2	712	1424
	17	8.0	3	716	2148
	18	8.0	2	717	1434
	19	8.0	3	724	2172
	20	8.0	2	302	604
	21	8.0	1	256	256
	22	8.0	2	368	736
	23	8.0	2	843	1686
	24	8.0	2	860	1720
	25	8.0	2	708	1416
	26	8.0	2	724	1448
	27	8.0	3	728	2184
	28	8.0	1	300	300
	29	8.0	2	706	1412
	30	8.0	2	740	1480
	31	8.0	3	746	2238
	32	8.0	1	303	303
	33	8.0	2	709	1418
	34	8.0	2	742	1484
	35	8.0	3	749	2247
	36	10.0	3	313	939
	37	10.0	6	875	5250
	38	10.0	3	293	879

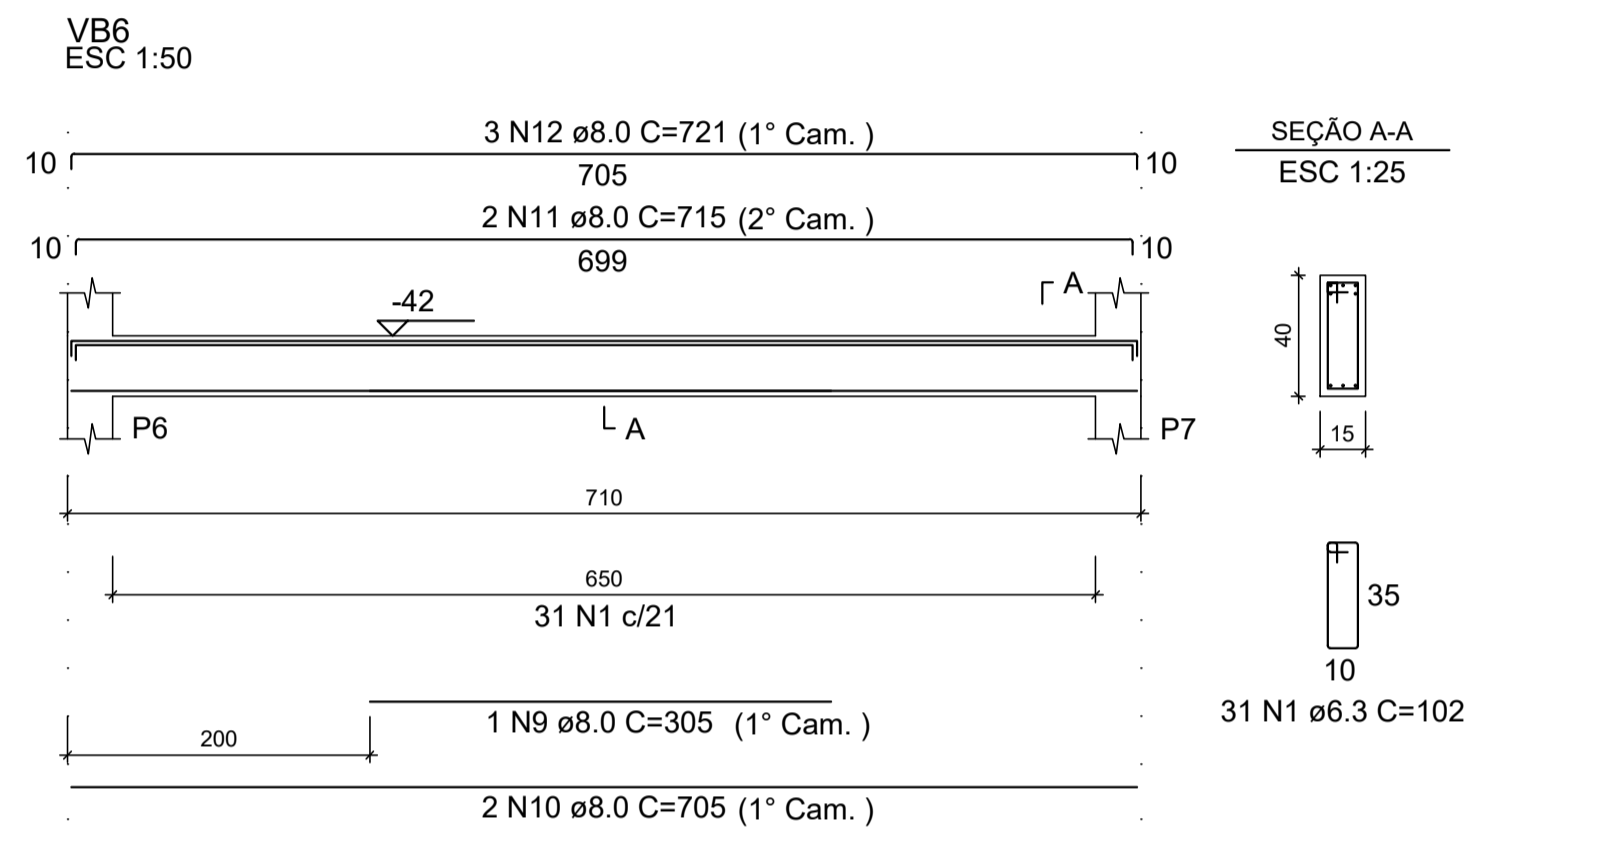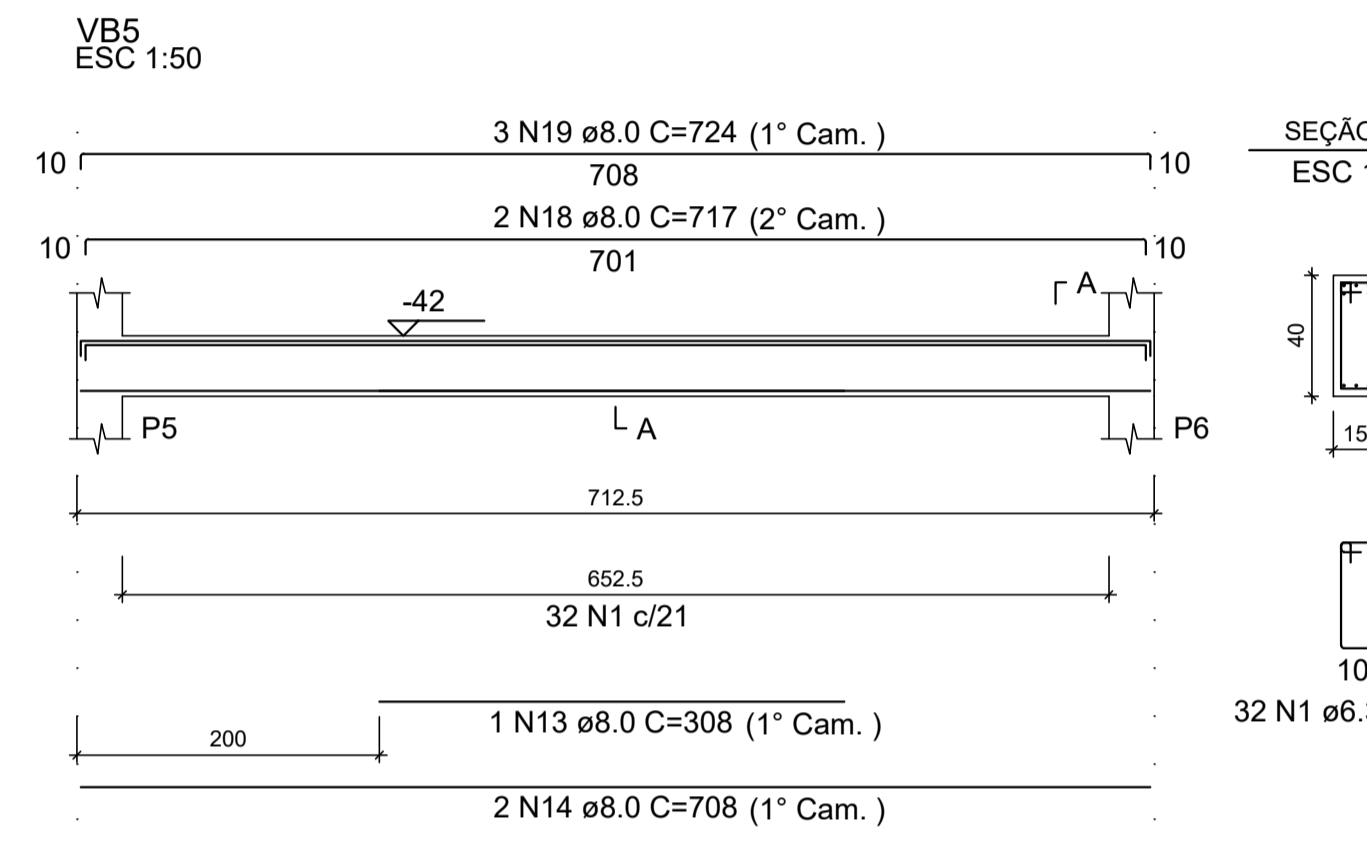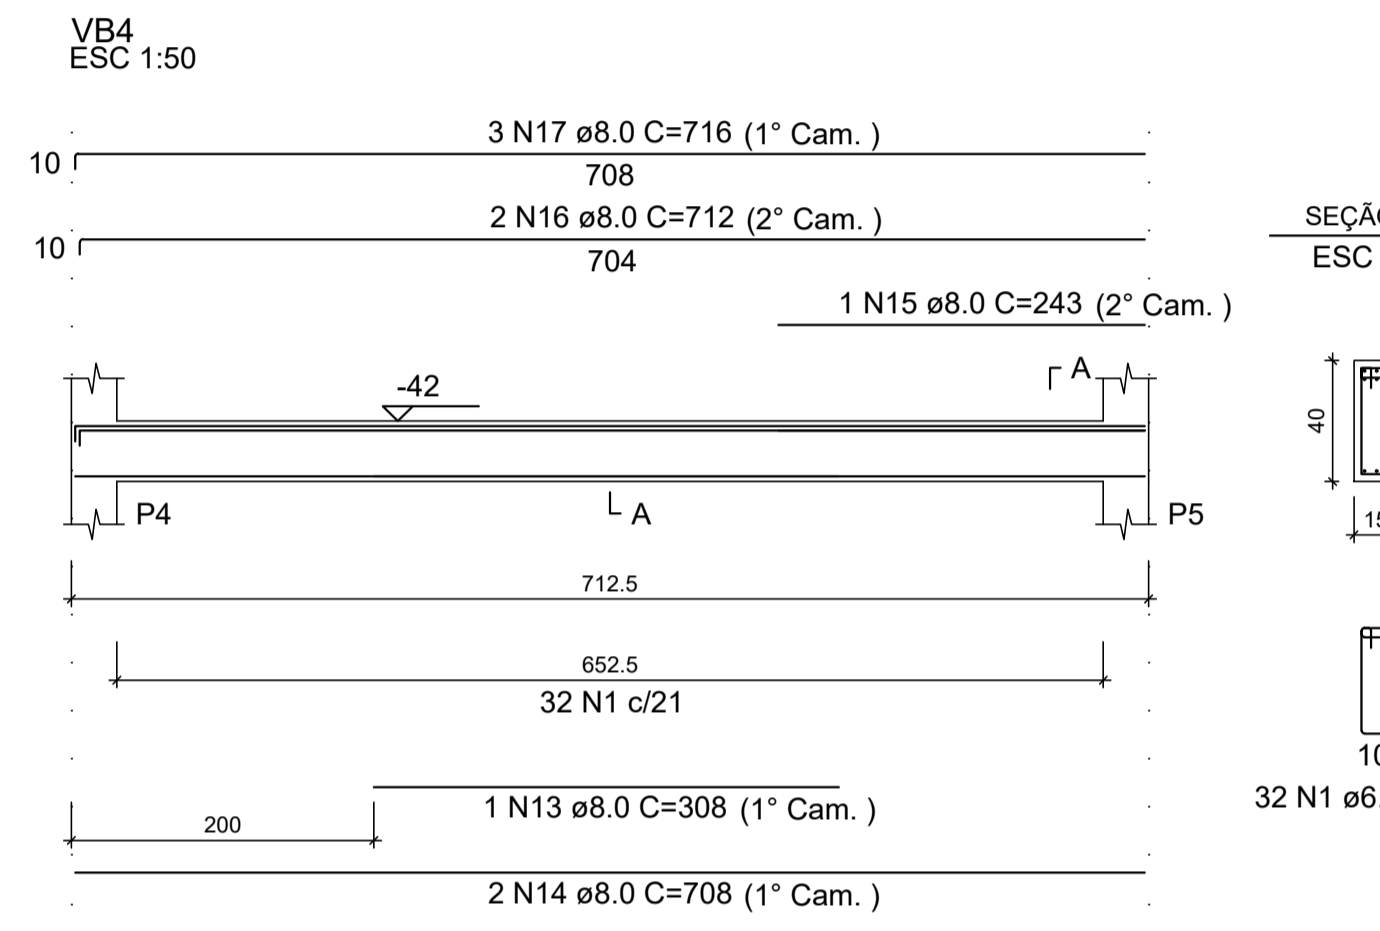

RESUMO DO AÇO

AÇO	DIAM (mm)	C.TOTAL (m)	QUANT + 10% (Barras)	PESO + 10% (kg)
CA50	6.3	402.9	37	108.5
	8.0	586.9	54	254.7
	10.0	70.7	7	48
PESO TOTAL (kg)				
CA50		411.1		

Volume de concreto (C-25) = 5.32 m³
Área de forma = 84.24 m²

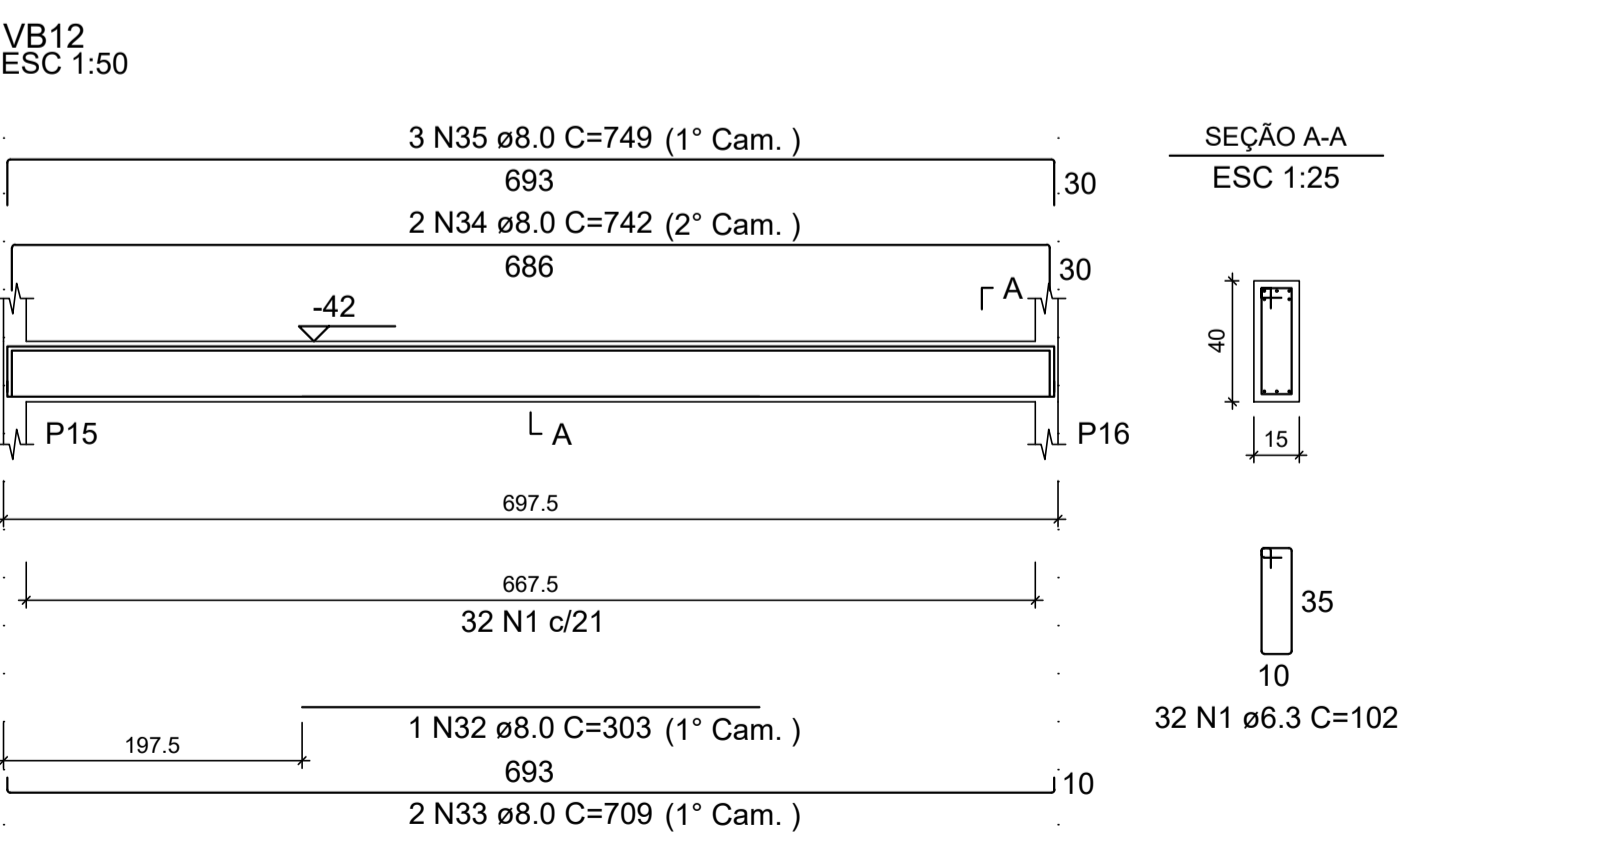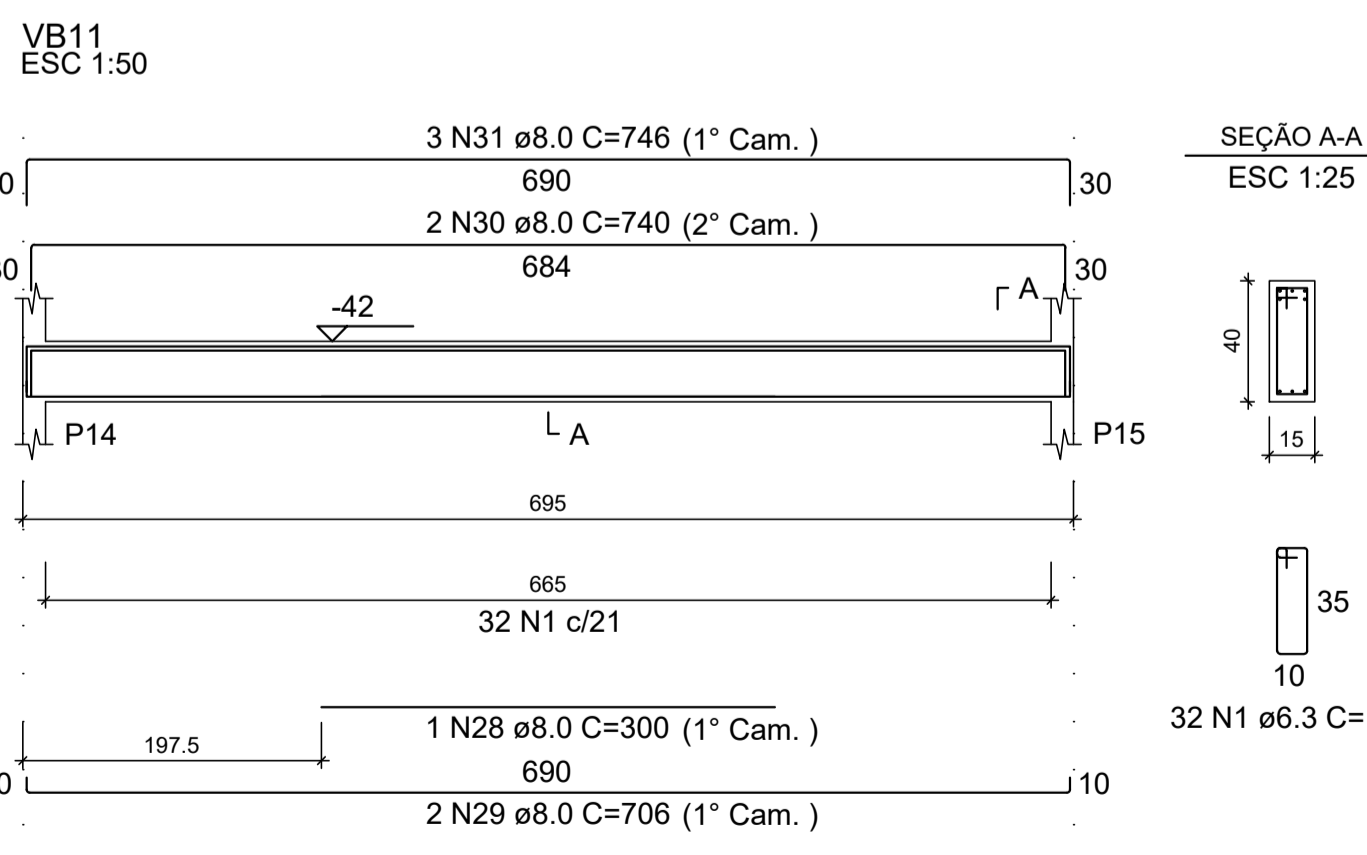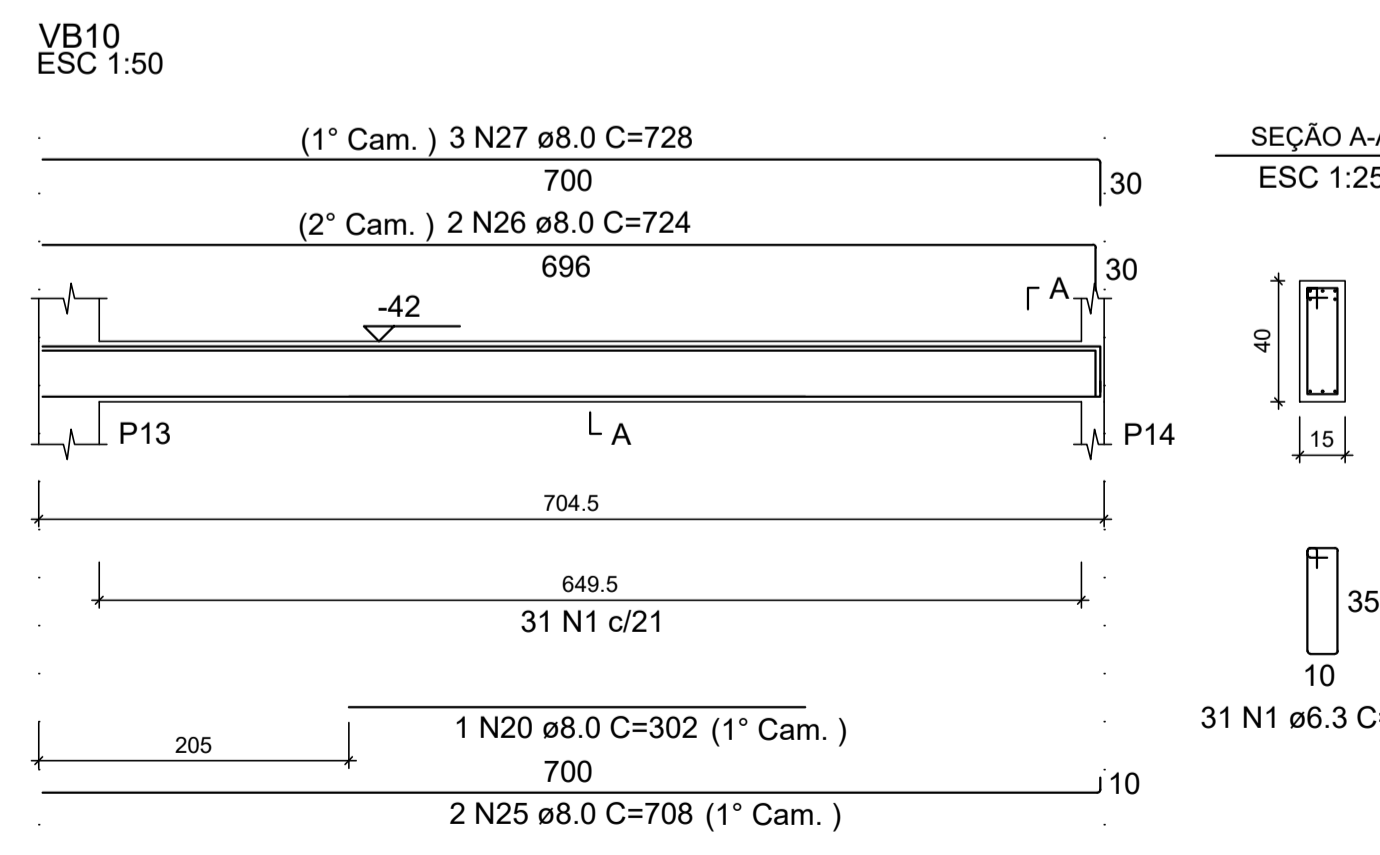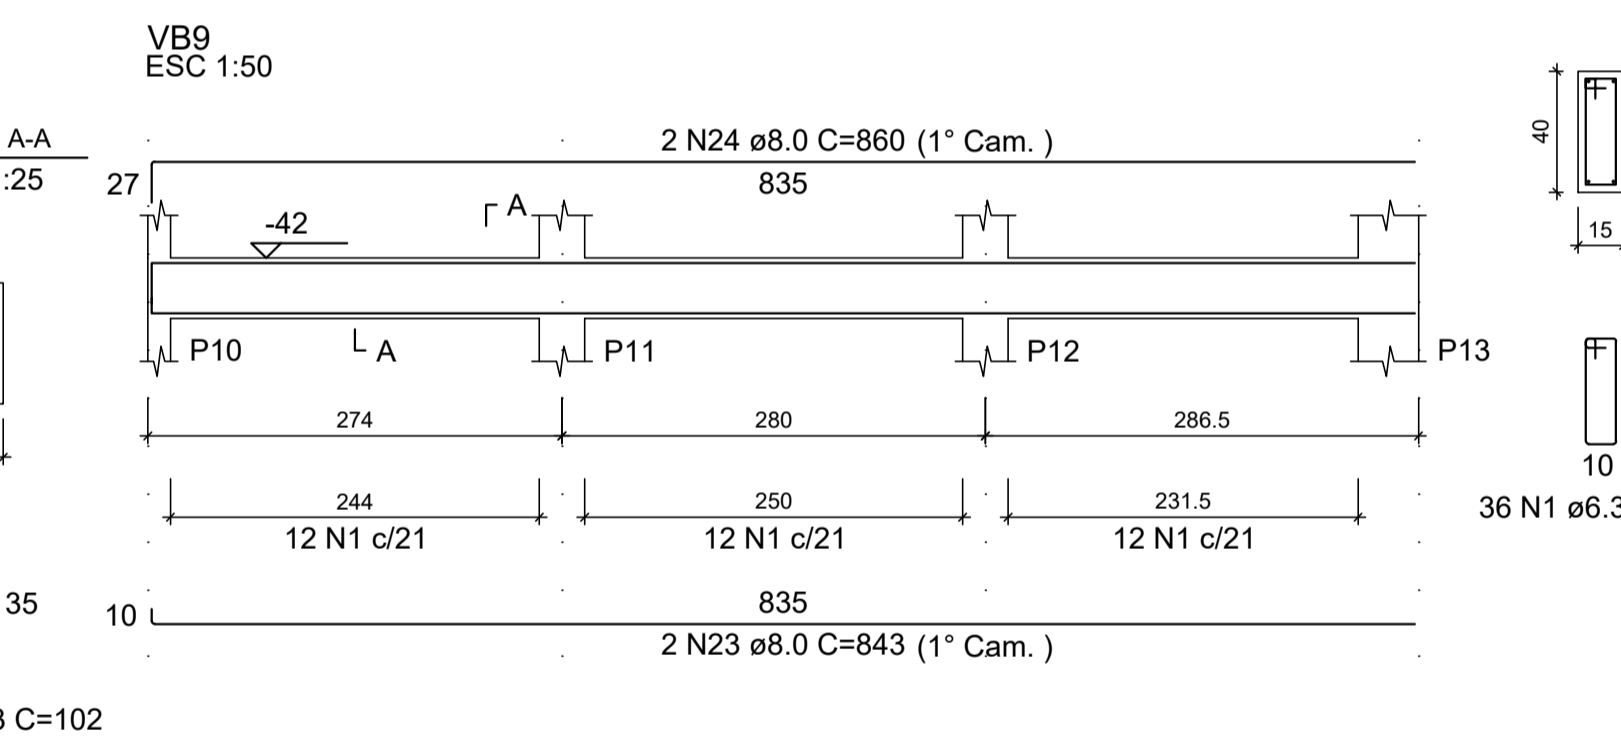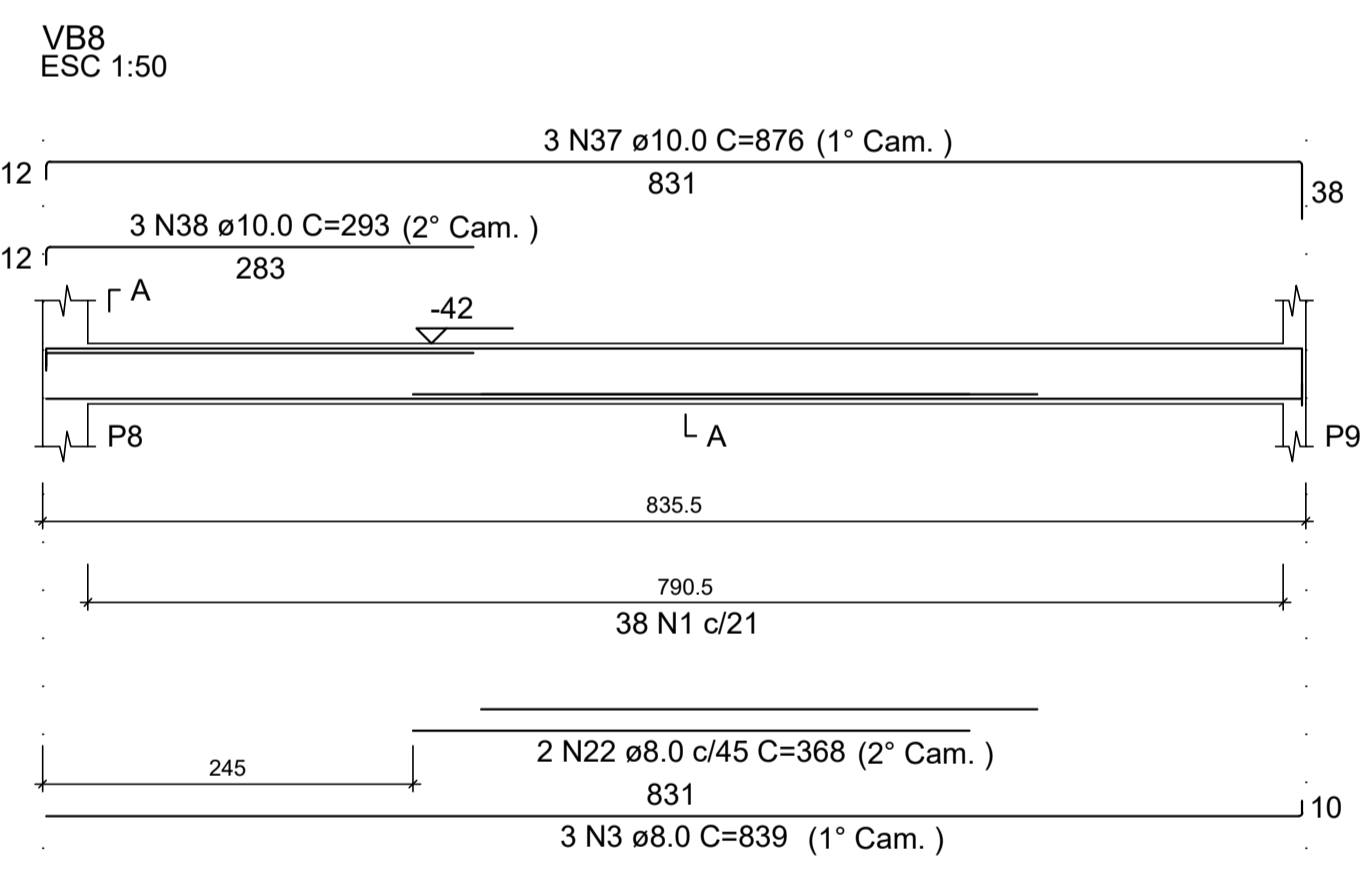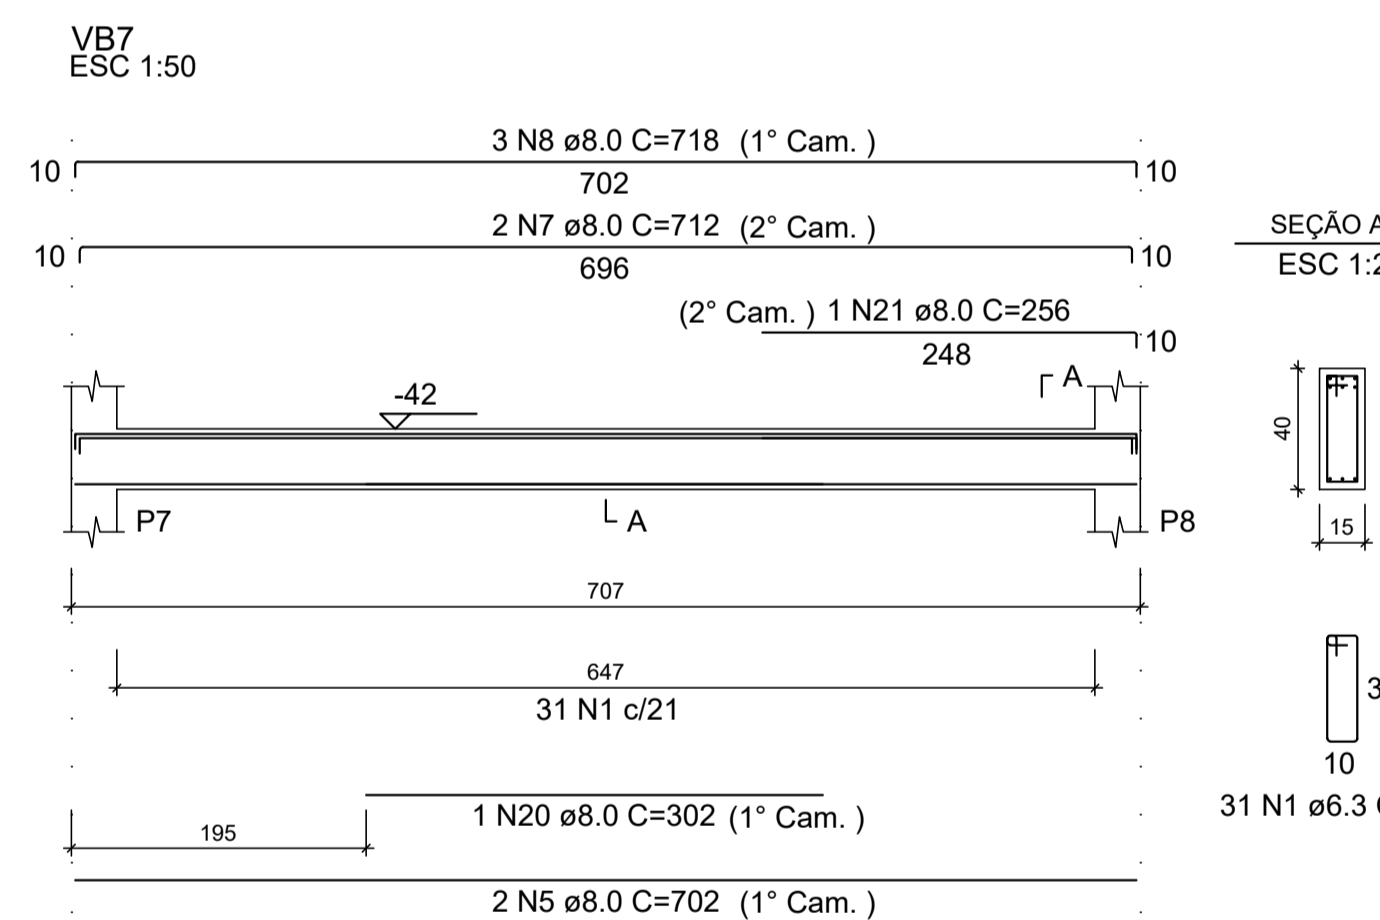

REV. 01	18/03/21	ALTERAÇÃO DO ACESSO	DAC
REV. 00	19/08/19	EMISSÃO INICIAL	DAC
REVISÃO: DATA :	DESCRÇÃO:		RESP.:
CLIENTE			
 <p>Prefeitura Municipal de Pouso Alegre</p>			
PROJETO	GERÊNCIA DE PROJETOS	DENIS DE SOUZA SILVA CREA: MG-127.216/D	
 <p>Rua Miguel Vianna, nº 81, Sala 12 Bairro Morro Chic CEP: 37500-080 - Itajubá / MG Tel: (35) 3623-5720 www.dacengenharia.com.br</p>	COORDENAÇÃO DE PROJETOS	ALDOISO CAETANO FERREIRA CREA: MG-97.132/D	
	RESPONSÁVEL TÉCNICO	ENGR. CIVIL FLÁVIA C. BARBOSA CREA: MG-187.842/D	
DESENHO		WILLIAM BARADEL LARI	
EMPREENDIMENTO			
AMPLIAÇÃO DA EM DOUTOR VASCONCELOS COSTA			
ENDEREÇO		DISCIPLINA	
RUA VENERANDO SCODELER - BAIRRO BELA ITÁLIA POUSO ALEGRE - MINAS GERAIS		ESTRUTURAL	
ASSUNTO		FASE DO PROJETO	
DETALHAEMNTOS DOS ELEMENTOS ESTRUTURAIS VIGAS - BALDRAME ELEMENTOS E TABELAS DE QUANTIDADES		EXECUTIVO	
FOLHA Nº.		07/20	
DATA INICIAL	ESCALA	REVISÃO	ARQUIVO
19/08/2019	INDICADA	R01	DAC-PMPA-VAS-PE-EST-R01.DWG