



PROJETO ESTRUTURAL - CONSTRUÇÃO DA UBS VERGANI


Escala indicada  
VC27  
Escala 1:50

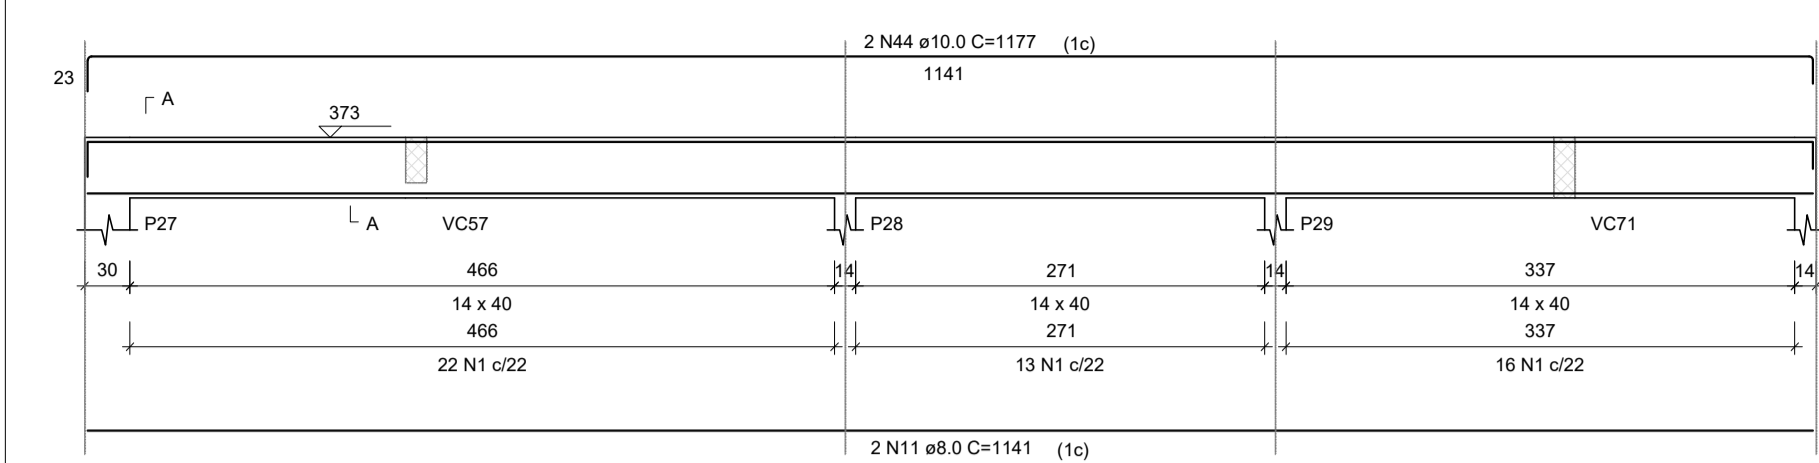


VC28  
Escala 1:50

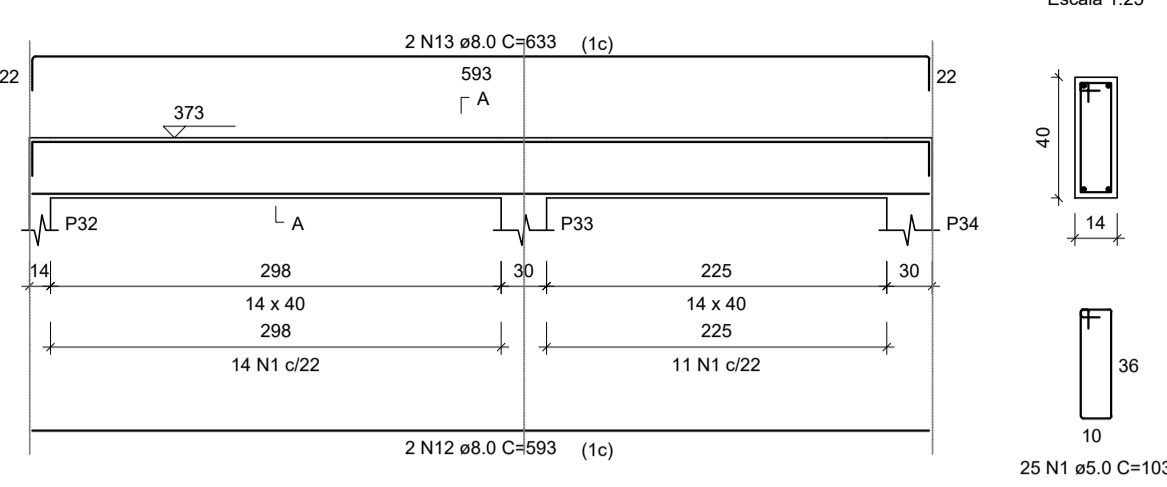


VC29  
Escala 1:50

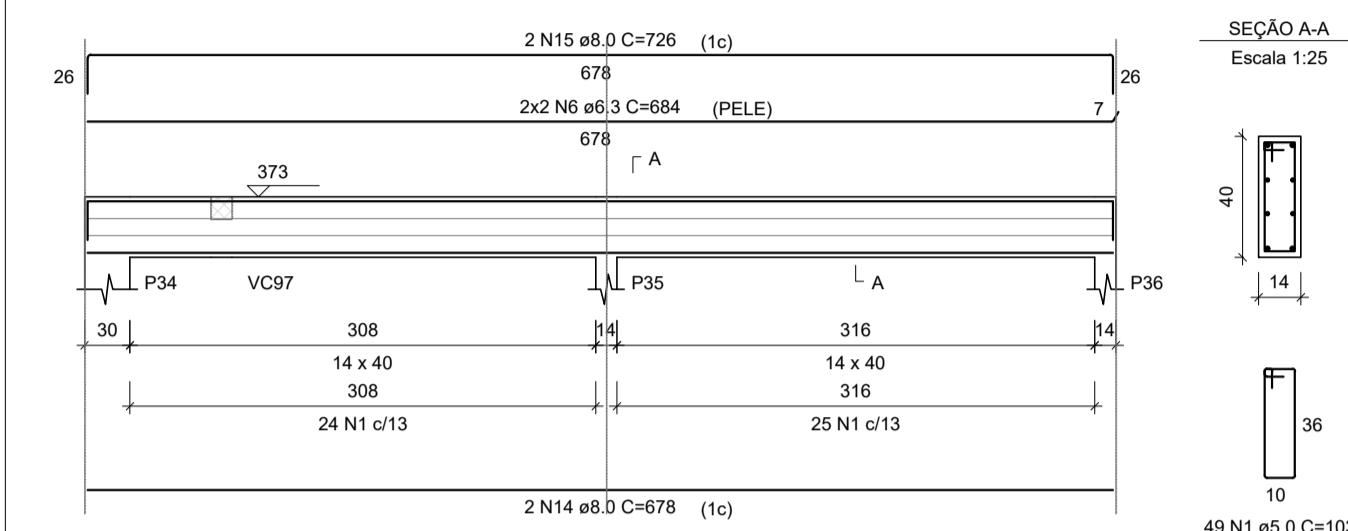


VC30  
Escala 1:50

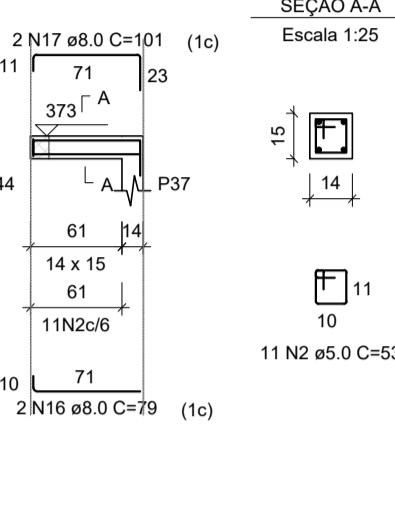


VC31  
Escala 1:50

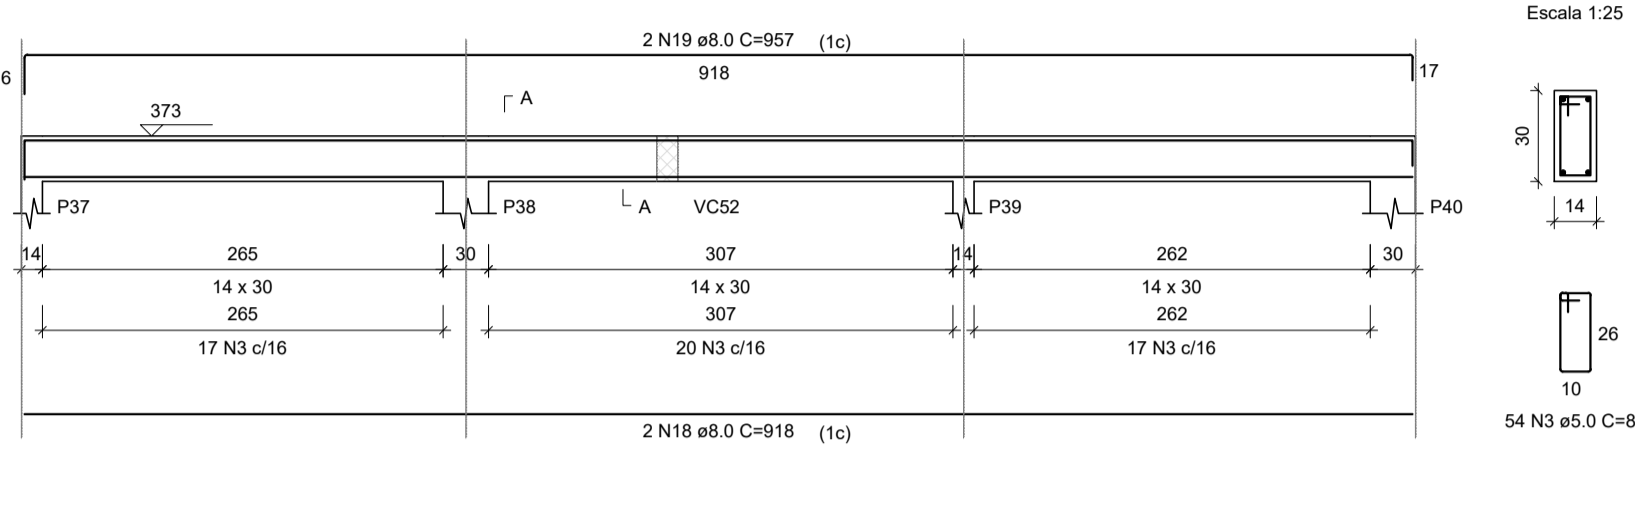


VC32  
Escala 1:50

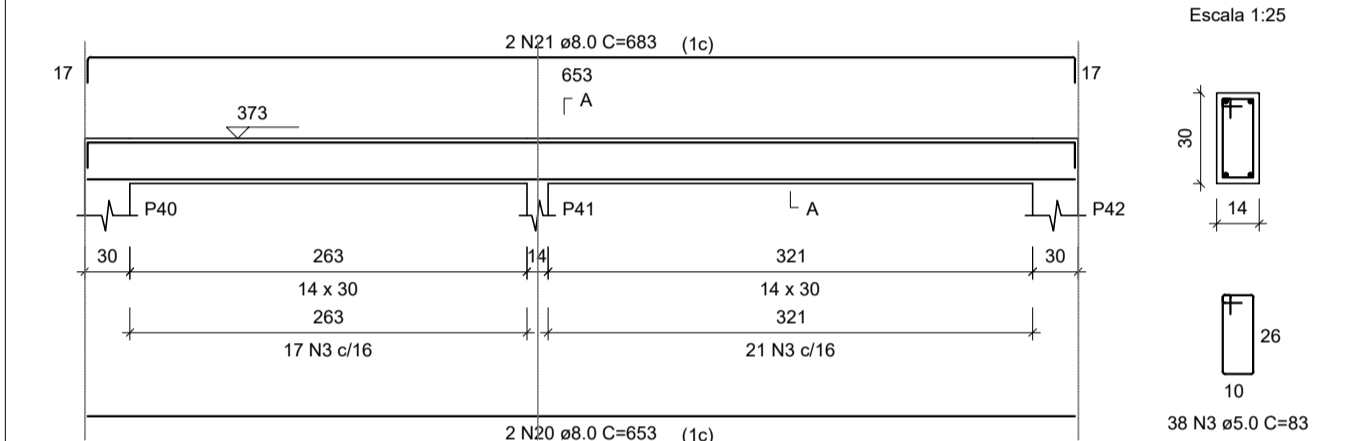


VC33  
Escala 1:50

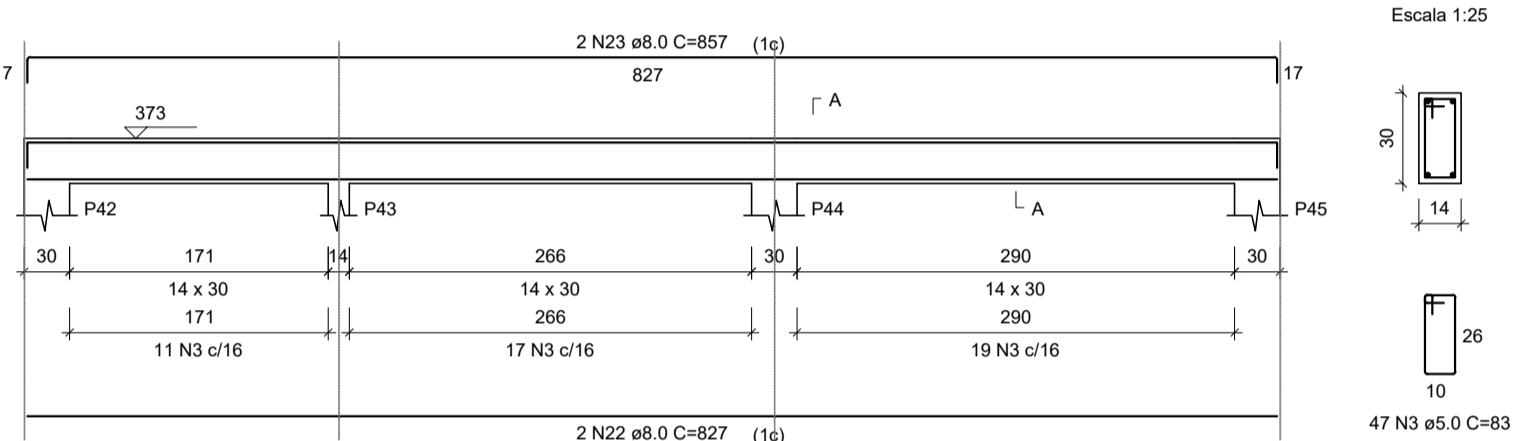


VC34  
Escala 1:50

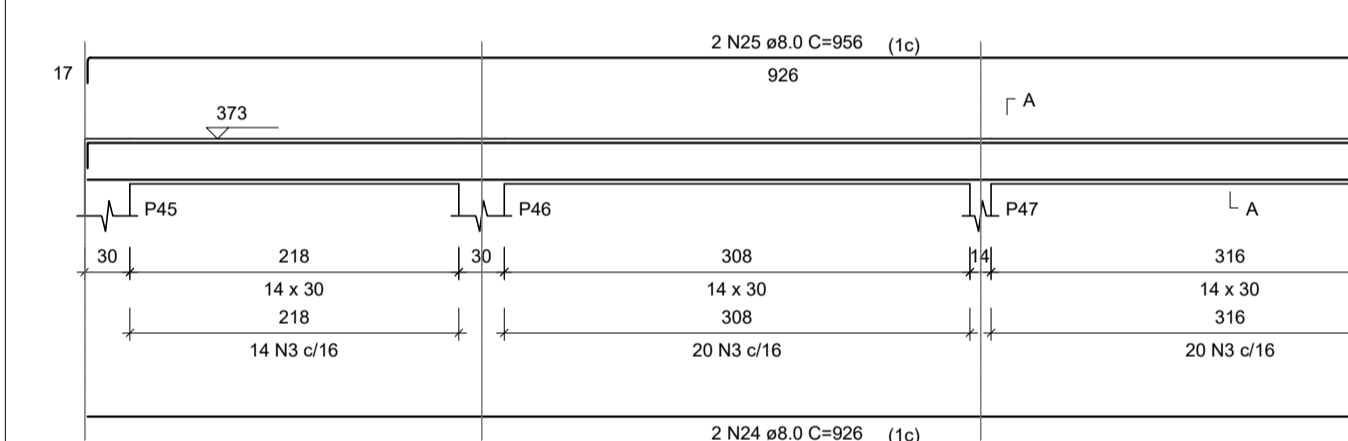


VC35  
Escala 1:50

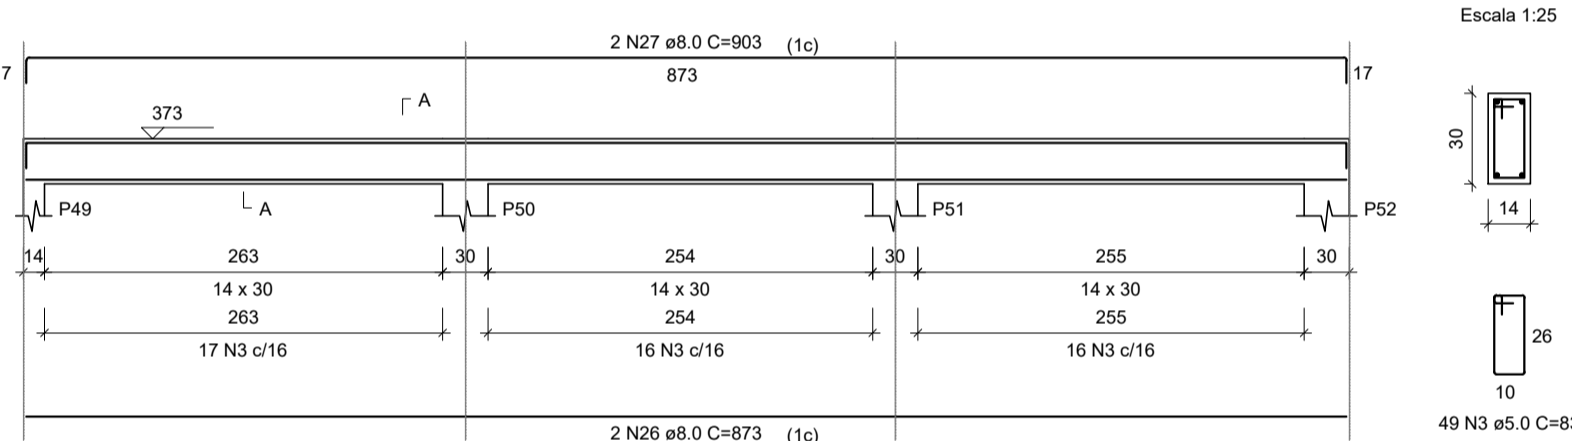


VC36  
Escala 1:50

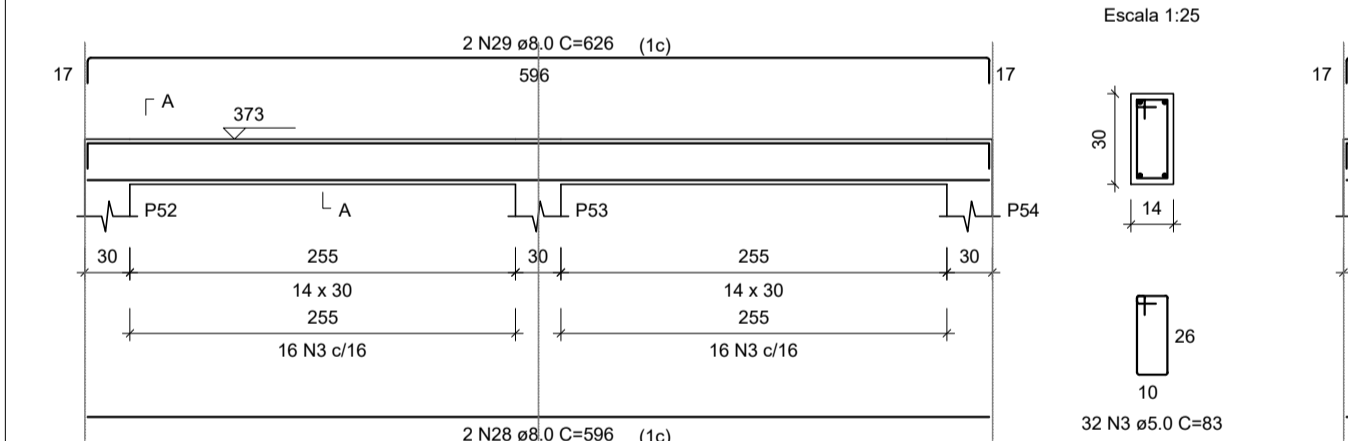


VC37  
Escala 1:50

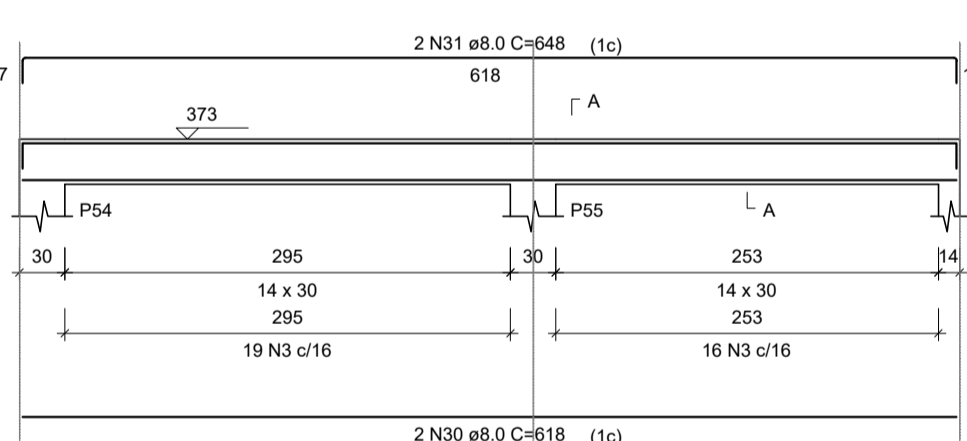


VC38  
Escala 1:50

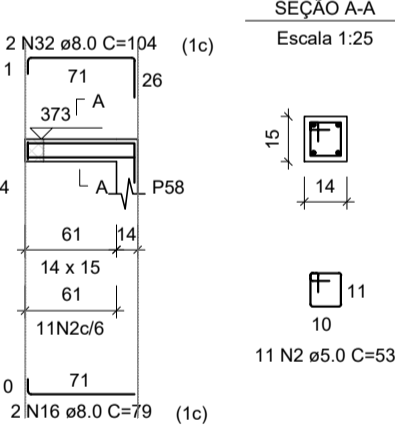


VC39  
Escala 1:50

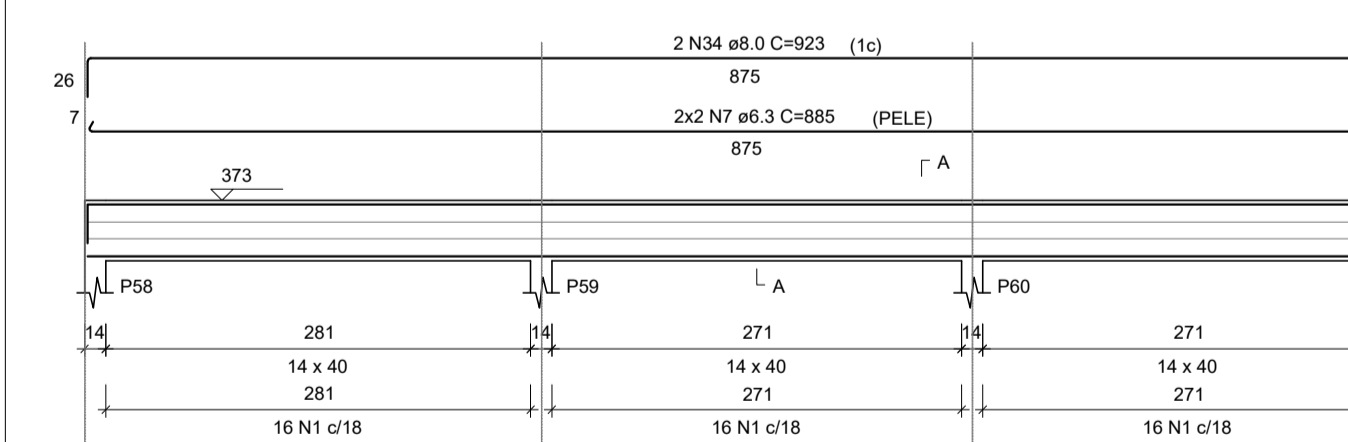


VC40  
Escala 1:50

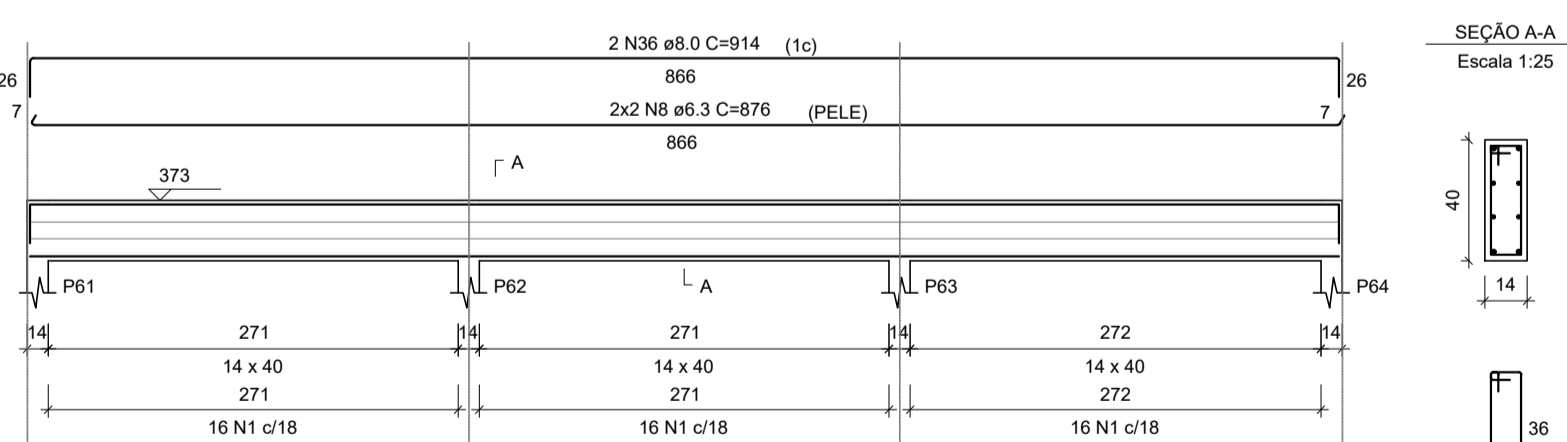


VC41  
Escala 1:50

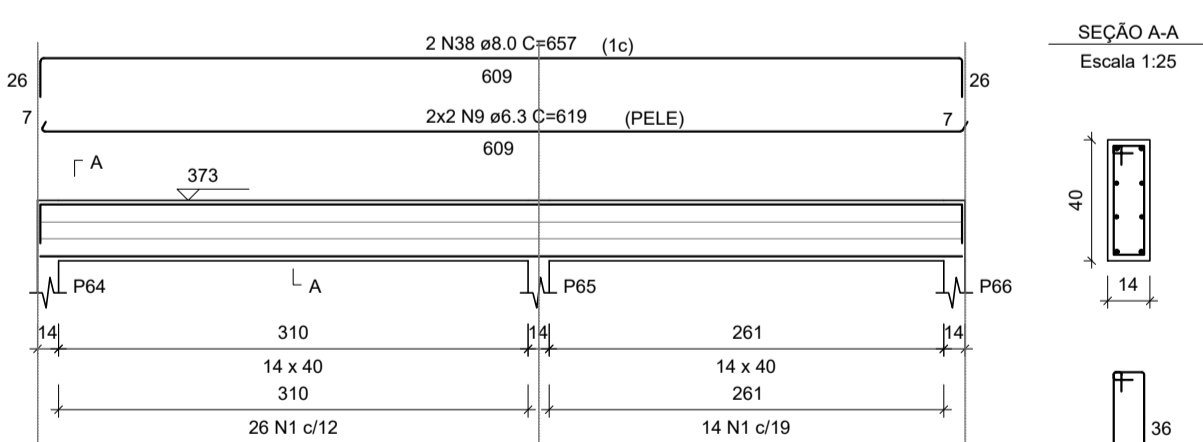

VC42  
Escala 1:50

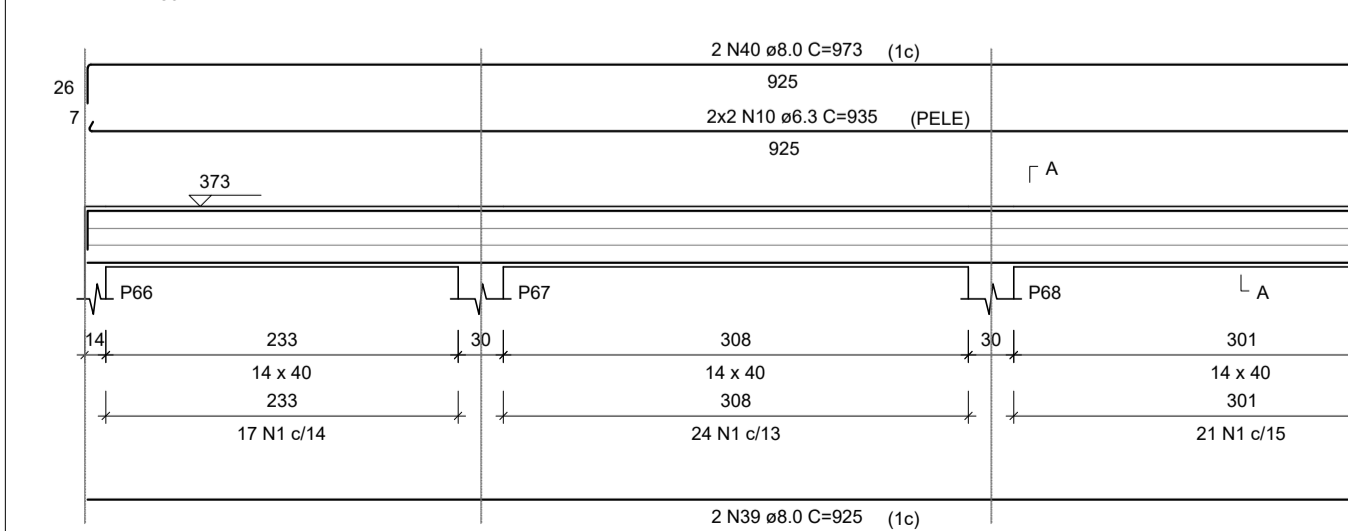

VC44  
Escala 1:50

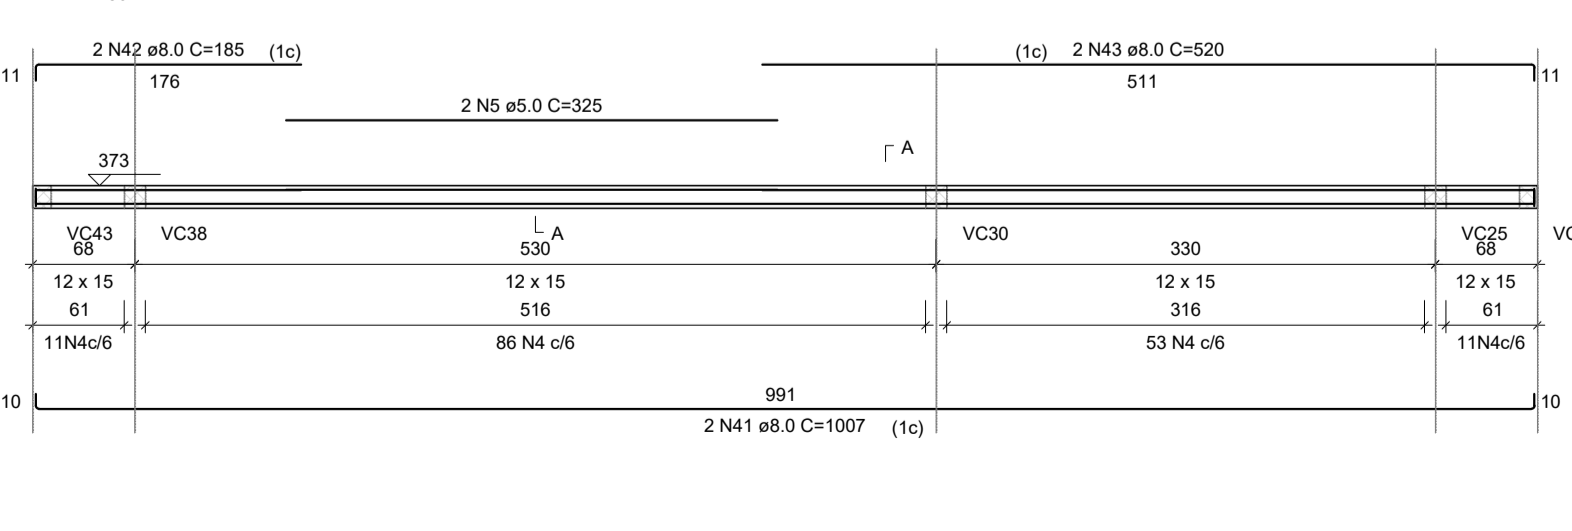

RELAÇÃO DO AÇO

ACO	N	DIAM (mm)	QUANT	C.UNIT (cm)	C.TOTAL (cm)
CA60	1	5.0	323	103	33269
	2	5.0	22	53	1166
	3	5.0	309	83	25647
	4	5.0	161	49	7889
	5	5.0	2	325	650
	6	6.3	4	684	2736
	7	6.3	4	885	3540
	8	6.3	4	876	3504
	9	6.3	4	619	2476
	10	6.3	4	935	3740
	11	8.0	2	1141	2282
	12	8.0	2	593	1186
	13	8.0	2	633	1266
	14	8.0	2	678	1356
	15	8.0	2	726	1452
	16	8.0	4	79	316
	17	8.0	2	101	202
	18	8.0	2	918	1836
	19	8.0	2	957	1914
	20	8.0	2	653	1306
	21	8.0	2	683	1366
	22	8.0	2	827	1654
	23	8.0	2	857	1714
	24	8.0	2	926	1852
	25	8.0	2	956	1912
	26	8.0	2	873	1746
	27	8.0	2	903	1806
	28	8.0	2	596	1192
	29	8.0	2	626	1252
	30	8.0	2	618	1236
	31	8.0	2	648	1296
	32	8.0	2	104	208
	33	8.0	2	875	1750
	34	8.0	2	923	1846
	35	8.0	2	657	1314
	36	8.0	2	914	1828
	37	8.0	2	609	1218
	38	8.0	2	657	1314
	39	8.0	2	925	1850
	40	8.0	2	973	1946
	41	8.0	2	1007	2014
	42	8.0	2	185	370
	43	8.0	2	520	1040
	44	10.0	2	1177	2354

RESUMO DO AÇO

ACO	DIAM (mm)	C.TOTAL (m)	PESO + 10% (kg)
CA50	6.3	160	43.1
CA60	8.0	472.6	205.1
CA60	5.0	686.2	116.3
PESO TOTAL (kg)			
CA50		264.1	
CA60		116.3	

Volume de concreto (C-30) = 5.69 m³  
Área de forma = 98.80 m²

REV. 00		27/08/21	EMISSÃO INICIAL	DAC
REVISÃO		DATA	DESCRIÇÃO	RESP.
		GERÊNCIA DE PROJETOS PEDRO HENRIQUE JUSTINIANO ENO CIVIL COORDENAÇÃO DE PROJETOS ALOISIO CAETANO FERREIRA CREA-MG-97.132/D RESPONSÁVEL TÉCNICO ENO FLÁVIA CRISTINA BARBOSA CREA-MG-187.842/D PROJETO WILLIAM BARADEL LARI DESENHO WILLIAM BARADEL LARI		
Rua Miguel Viana, nº 81, Sala 12 Bairro Morro Chic CEP: 37500-080 - Itajubá / MG Tel: (35) 3623-5720 www.dacengenharia.com.br				
PROJETO: CONSTRUÇÃO DA UBS VERGANI				
ENDEREÇO AV. JOÃO FERREIRA DE FREITAS, BAIRRO VERGANI POUSO ALEGRE - MINAS GERAIS		DISCIPLINA ESTRUTURAL FASE DO PROJETO EXECUTIVO FOLHA Nº: 15/20		
DATA INICIAL	ESCALA	REVISÃO	ARQUIVO	
02/08/2021	INDICADA	R00	DAC-FMPA-VER-EST-PE-R00.DWG	