
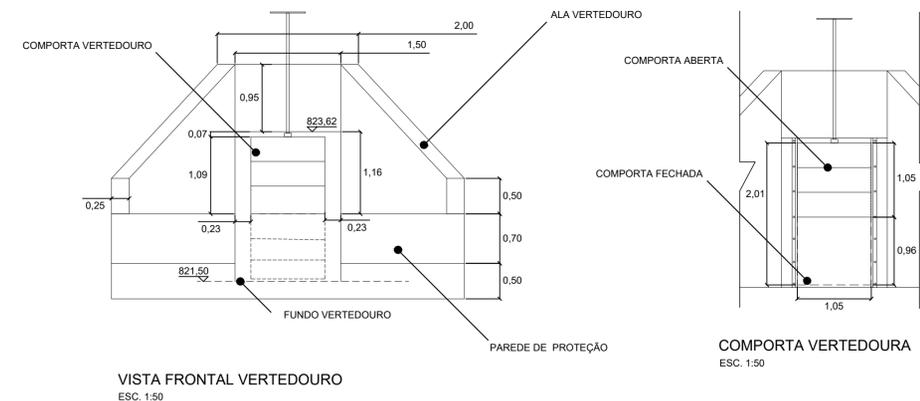
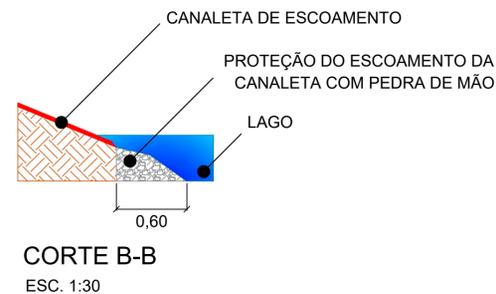
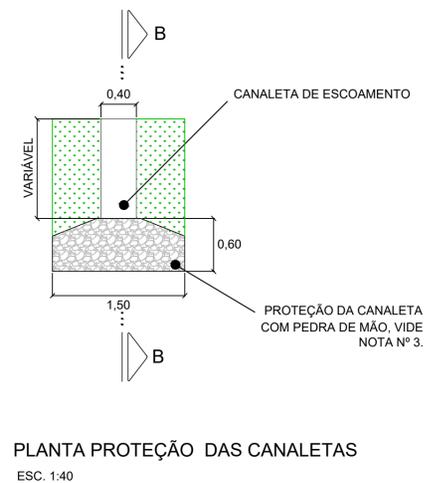
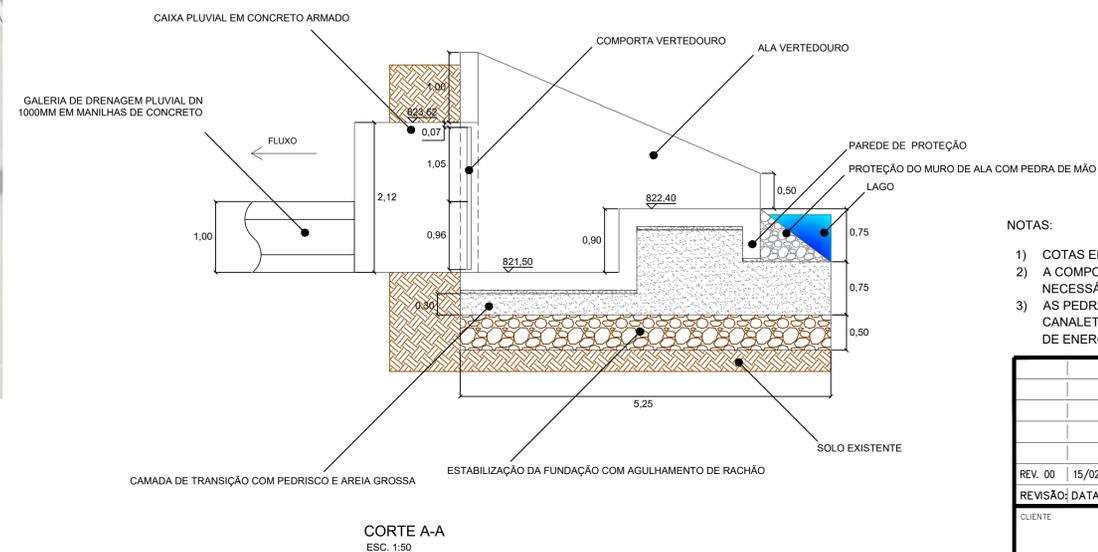


**PROJETO DE CONSTRUÇÃO**  
ESCALA: 1:50

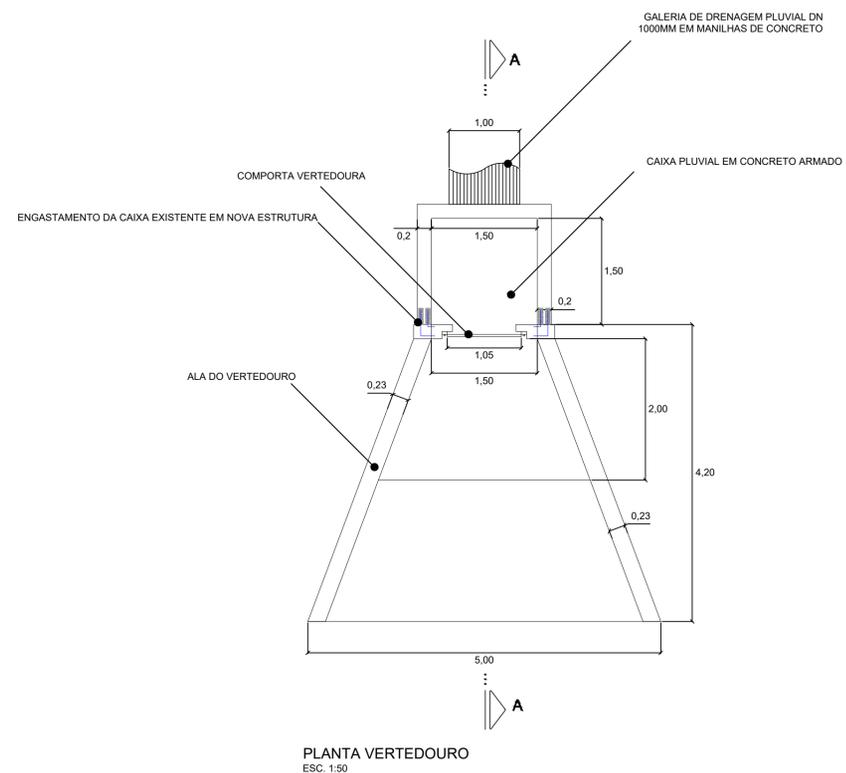

**VOLUME A CONSTRUIR**

ITEM	QUANTIDADE	UN
ATERRO	80,42	m³
RACHÃO	3,95	m³
PEDRISCO E AREIA	5,25	m³
PEDRA DE MÃO	2,65	m³
COMPORTA	01	U
ALA	01	U
RAMPA	01	U
LASTRO DE CONCRETO	0,62	m³

**LEGENDA**

-  SOLO EXISTENTE
-  CONSTRUÇÃO DA ALA EM CONCRETO ARMADO
-  CONSTRUÇÃO RAMPA VERTEDOIRO EM CONCRETO ARMADO
-  ESTABILIZAÇÃO COM CAMADA DE RACHÃO
-  CAMADA PEDRISCO E AREIA
-  PROTEÇÃO EM PEDRA DE MÃO
-  GRAMADO

**NOTAS:**

- 1) COTAS EM METROS, EXCETO ONDE INDICADO;
- 2) A COMPORTA DEVERÁ SER FORNECIDA COM TODOS OS EQUIPAMENTOS NECESSÁRIOS À SUA INSTALAÇÃO.
- 3) AS PEDRAS DE MÃO SERÃO DISPOSTAS MANUALMENTE AO FIM DE CADA CANALETA DE ESCOAMENTO, DE MODO QUE, CRIE UMA BASE DE DISCIPAÇÃO DE ENERGIA DA ÁGUA QUE ENTRA PARA O LAGO.

			
<p>REV. 00   15/02/22   EMISSÃO INICIAL   DAC</p> <p>REVISÃO: DATA :   DESCRIÇÃO:   RESP.:</p>			
<p>CLIENTE</p>			
<p>PROJETO</p>			
 <p>Rua Miguel Vianna, nº 81, Sala 12 Bairro Morro Chic CEP: 37500-080 - Itajubá / MG Tel: (35) 3623-5720 www.dacengenharia.com.br</p>	<p>GERÊNCIA DE PROJETOS ALOSIO CAETANO FERREIRA CREA: MG-97.132/D</p> <p>COORDENAÇÃO DE PROJETOS DENIS S. SILVA CREA: MG-127.216/D</p> <p>RESPONSÁVEL TÉCNICO FLÁVIA CRISTINA BARBOSA CREA: MG-187.842/D</p> <p>PROJETO ASHELLEY MONIQUE BARBOSA</p> <p>DESENHO ASHELLEY MONIQUE BARBOSA</p>		
<p>EMPREENDIMENTO</p> <p><b>VERTEDOIRO DO LAGO DO FÓRUM DE POUSO ALEGRE</b></p>			
<p>ENDEREÇO</p> <p>AV. VER. CELSO GOULART VILELA, 15 - SANTA RITA POUSO ALEGRE - MINAS GERAIS</p>	<p>DISCIPLINA</p> <p>CIVIL</p> <p>FASE DO PROJETO</p> <p>EXECUTIVO</p> <p>FOLHA Nº.</p> <p>02</p>		
<p>DATA INICIAL</p> <p>15/02/2022</p>	<p>ESCALA</p> <p>INDICADA</p>	<p>REVISÃO</p> <p>R00</p>	<p>ARQUIVO</p> <p>DAC - PMPA - VTD - CONSTRUTIVO.DWG</p>