Existente

A demolir

A construir

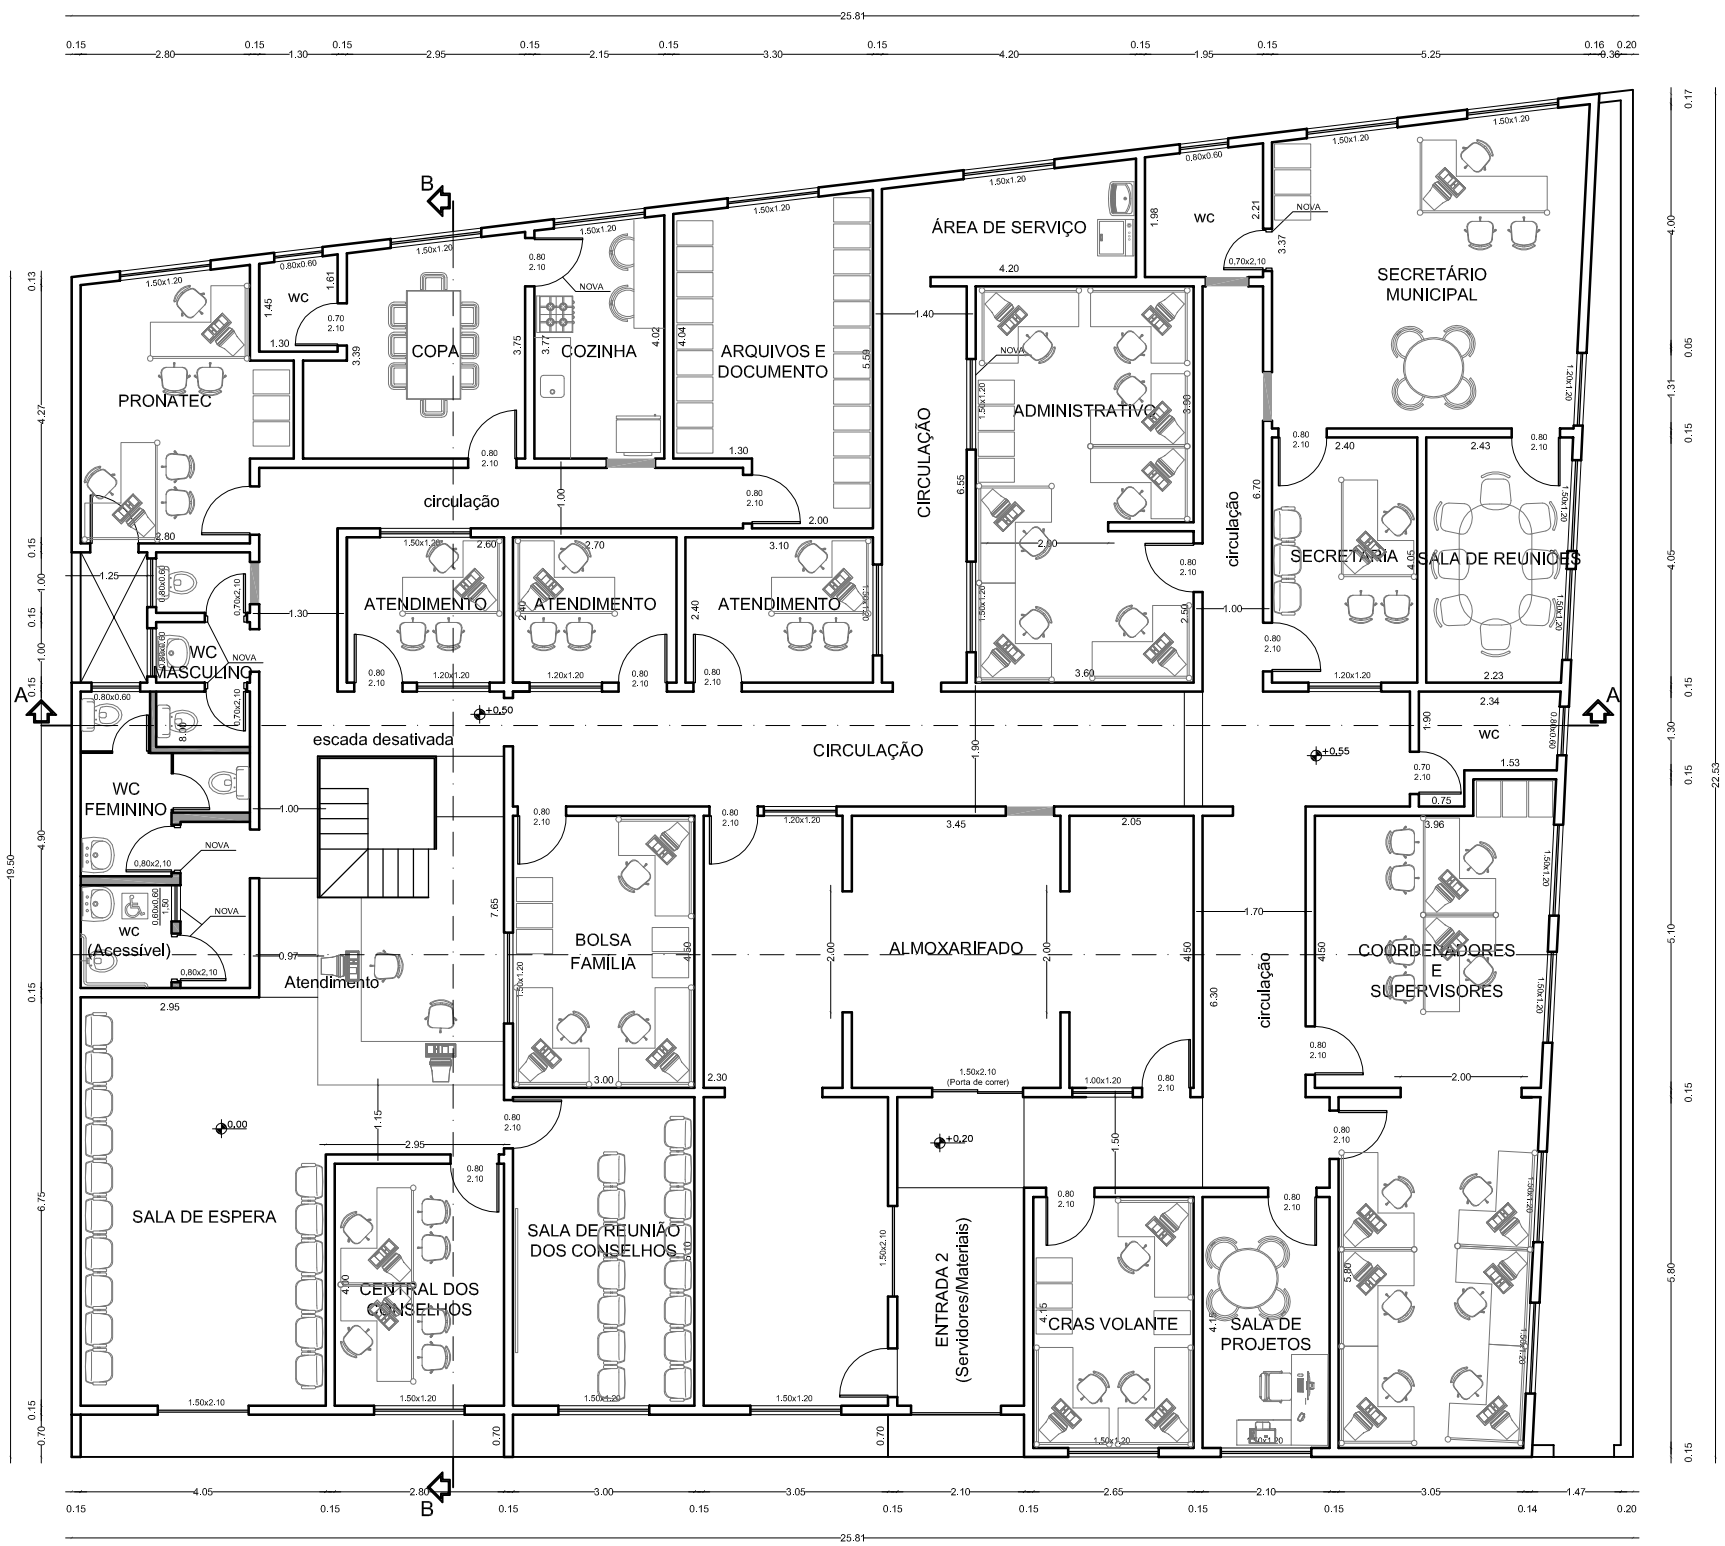

PLANTA BAIXA - PAV SUPERIOR

Esc 1__125

Área construída: 504,50 m²

Daniel Lage Casalechi Arquiteto e Urbanista - CAU A 37.305-2	PROJETO ARQUITETÔNICO	Folha: 2/3	Prefeitura Municipal de Pouso Alegre Secretaria de Infraestrutura, Obras e Serviços Públicos
REFORMA E ADEQUAÇÃO DE PRÉDIO PÚBLICO (SECRETARIA DE POLÍTICAS SOCIAIS)		Data: 01/08/17	