



VISTA FRONTAL
Esc 1__125

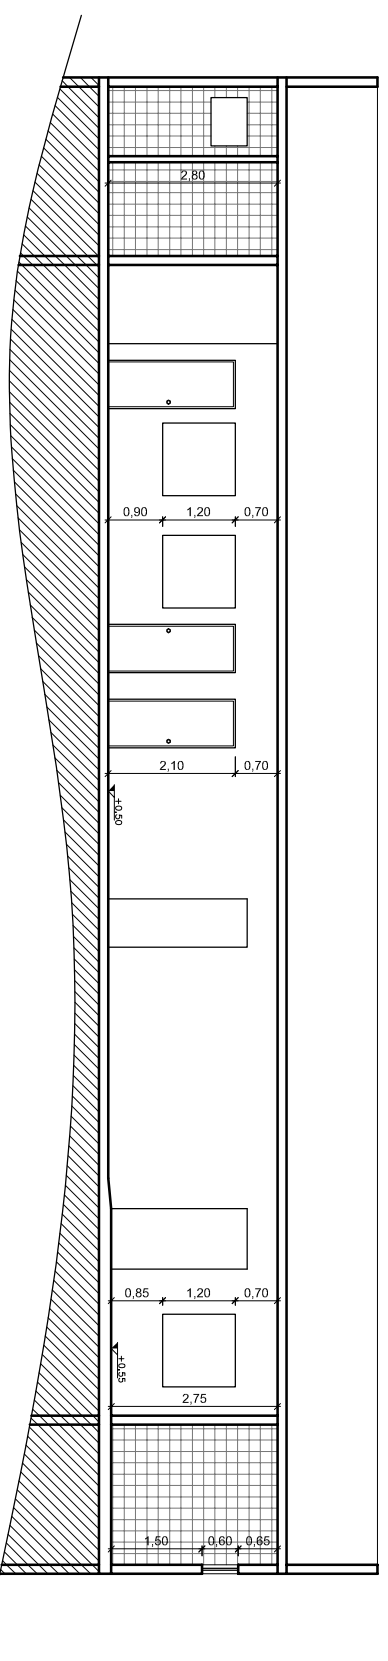

CORTE AA
Esc 1__125

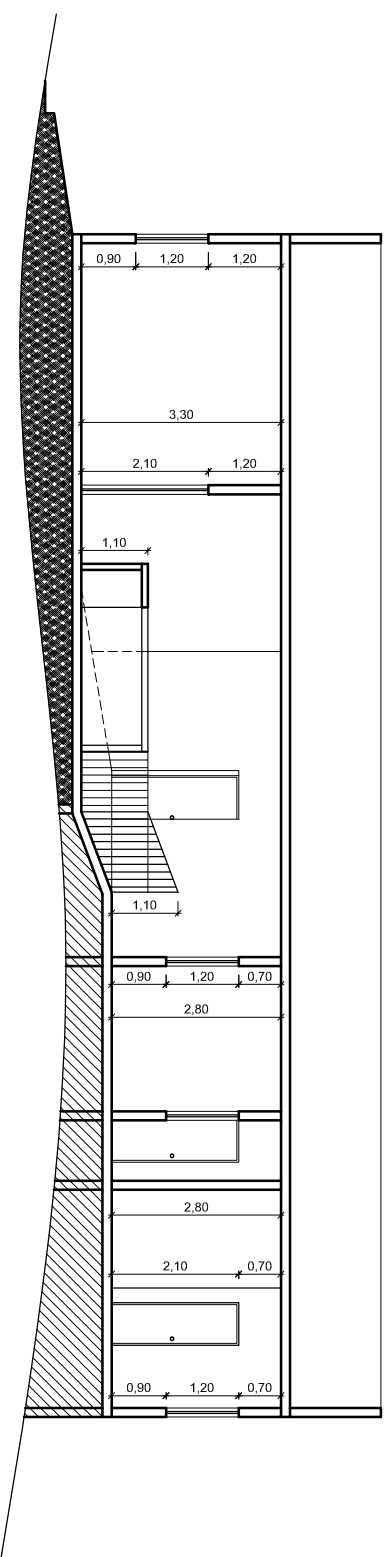

CORTE BB
Esc 1__125

Daniel Lage Casalechi
Arquiteto e Urbanista - CAU A 37.305-2

PROJETO ARQUITETÔNICO
Folha: 3/3

REFORMA E ADEQUAÇÃO DE PRÉDIO PÚBLICO
(SECRETARIA DE POLÍTICAS SOCIAIS)

Data: 01/08/17



Prefeitura Municipal
de Pouso Alegre

Secretaria de
Infraestrutura, Obras
e Serviços Públicos