PLANTA TÍPICA DO MURO
Escala 1:25

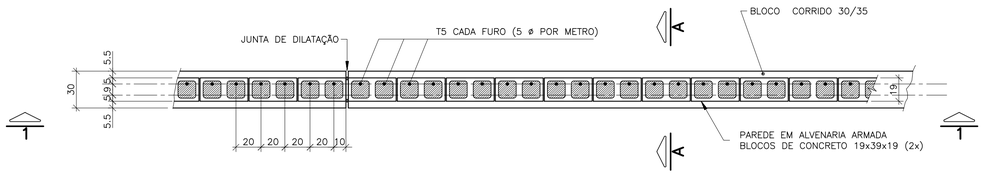

ELEVAÇÃO TÍPICA 1 – 1
Escala 1:25

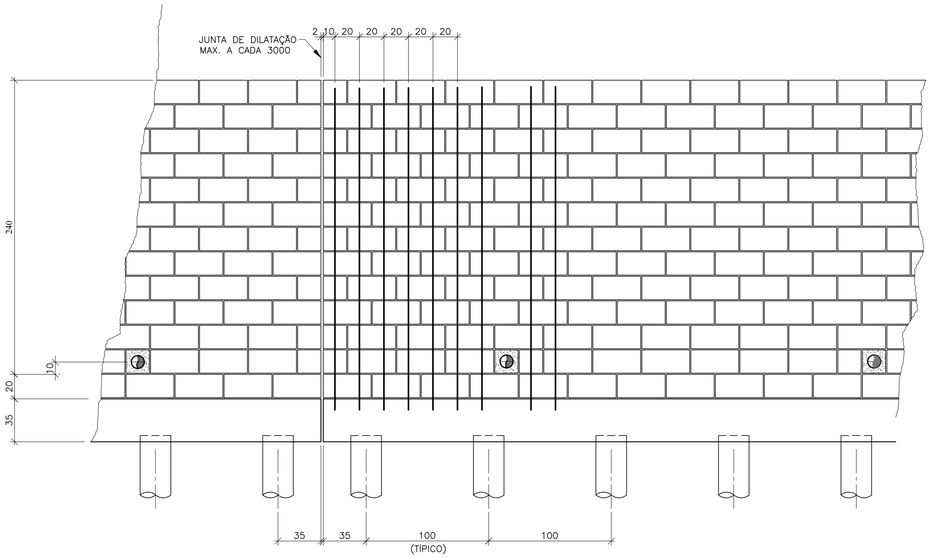

CORTE TÍPICO A – A
Escala 1:20

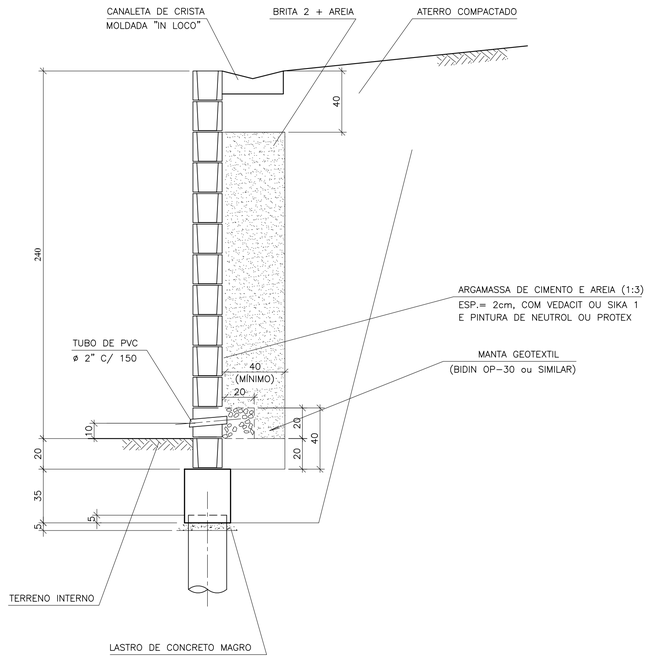

ARMAÇÃO DA BROCA
Escala 1:25

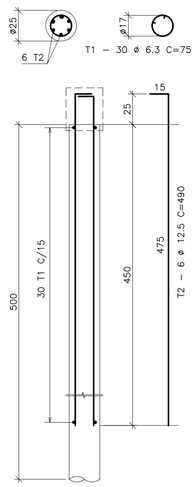

PLANTA LOCACIONAL DOS MUROS
S/Escala

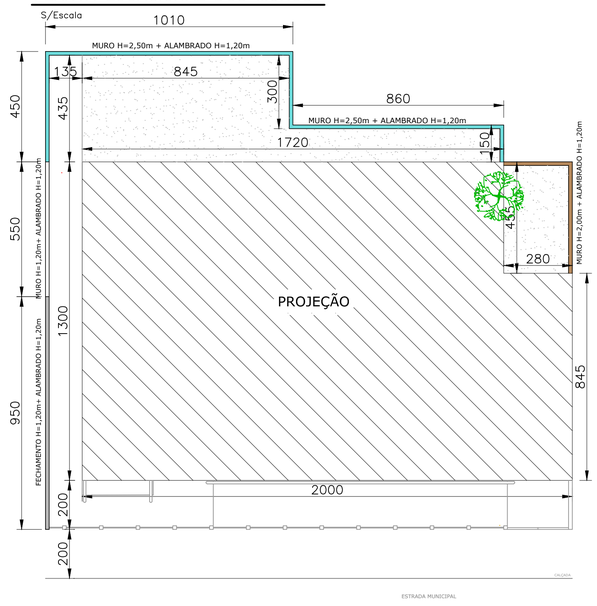

ARMAÇÃO TÍPICA P/ 1 METRO LINEAR
Escala 1:25

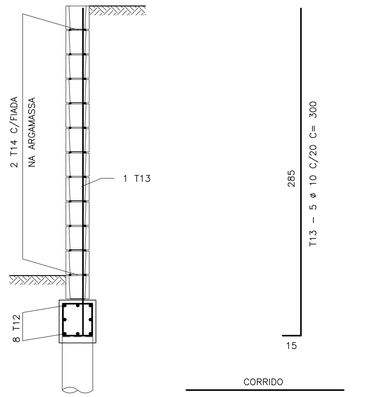

DETALHE DE CORTE DOS MUROS
S/Escala

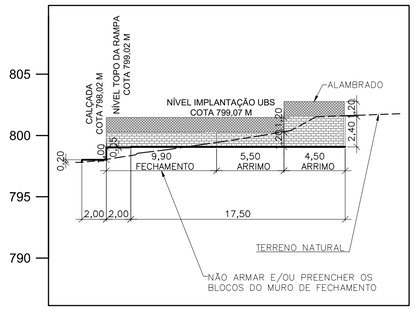

DETALHE DOS BARBACÃS PARA AMBOS OS MUROS
S/Escala

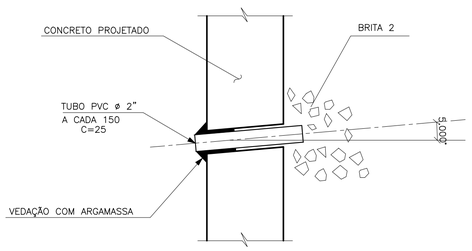

RESUMO DE TERRAPLENAGEM – EMPOLADO (20%)

VOLUME DE CORTE = 315 M3
VOLUME DE ATERRO = 70 M3

REV.	DATA	EMISSÃO INICIAL	DAC
REVISÃO:	DATA :	DESCRIÇÃO:	RESP.:

CLIENTE

Prefeitura Municipal de **Pouso Alegre**

PROJETO

DAC engenharia
Rua Miguel Vianna, nº 81, Sala 12
Bairro Morro Chic
CEP: 37500-080 – Itajubá / MG
Tel: (35) 3623-5720
www.dacengenharia.com.br

GERÊNCIA DE PROJETOS
DENIS DE SOUZA SILVA — CREA: MG-127.216/D

COORDENAÇÃO DE PROJETOS
ALOISIO CAETANO FERREIRA — CREA: MG-97.132/D

RESPONSÁVEL TÉCNICO
ENGº. CIVIL FLÁVIA C. BARBOSA — CREA: MG-187.842/D

PROJETO
PADRÃO CDHU

DESENHO
BIANCA BARUK

EMPREENDIMENTO

IMPLANTAÇÃO DA UNIDADE BÁSICA DE SAÚDE CAJURU

ENDEREÇO
ESTRADA DO PANTANO, S/N
POUSO ALEGRE – MINAS GERAIS

DISCIPLINA
FECHAMENTO

FASE DO PROJETO
EXECUTIVO

ASSUNTO
MUROS DE ARRIMO – ALTURA DE 2,40 M
PROJETO PADRÃO DE MURO DE ARRIMO – CDHU
FÔRMA E ARMAÇÃO

FOLHA Nº
02/02

DATA INICIAL	ESCALA	REVISÃO	ARQUIVO
24/07/2019	INDICADA	R00	DAC-PMPA-CAJ-PE-MUR-01-R00.DWG