



COBERTURA DA SECRETARIA DE TRÂNSITO
ESCALA INDICADA

PLANTA DA COBERTURA - PAVIMENTO SUPERIOR
ESCALA 1:100

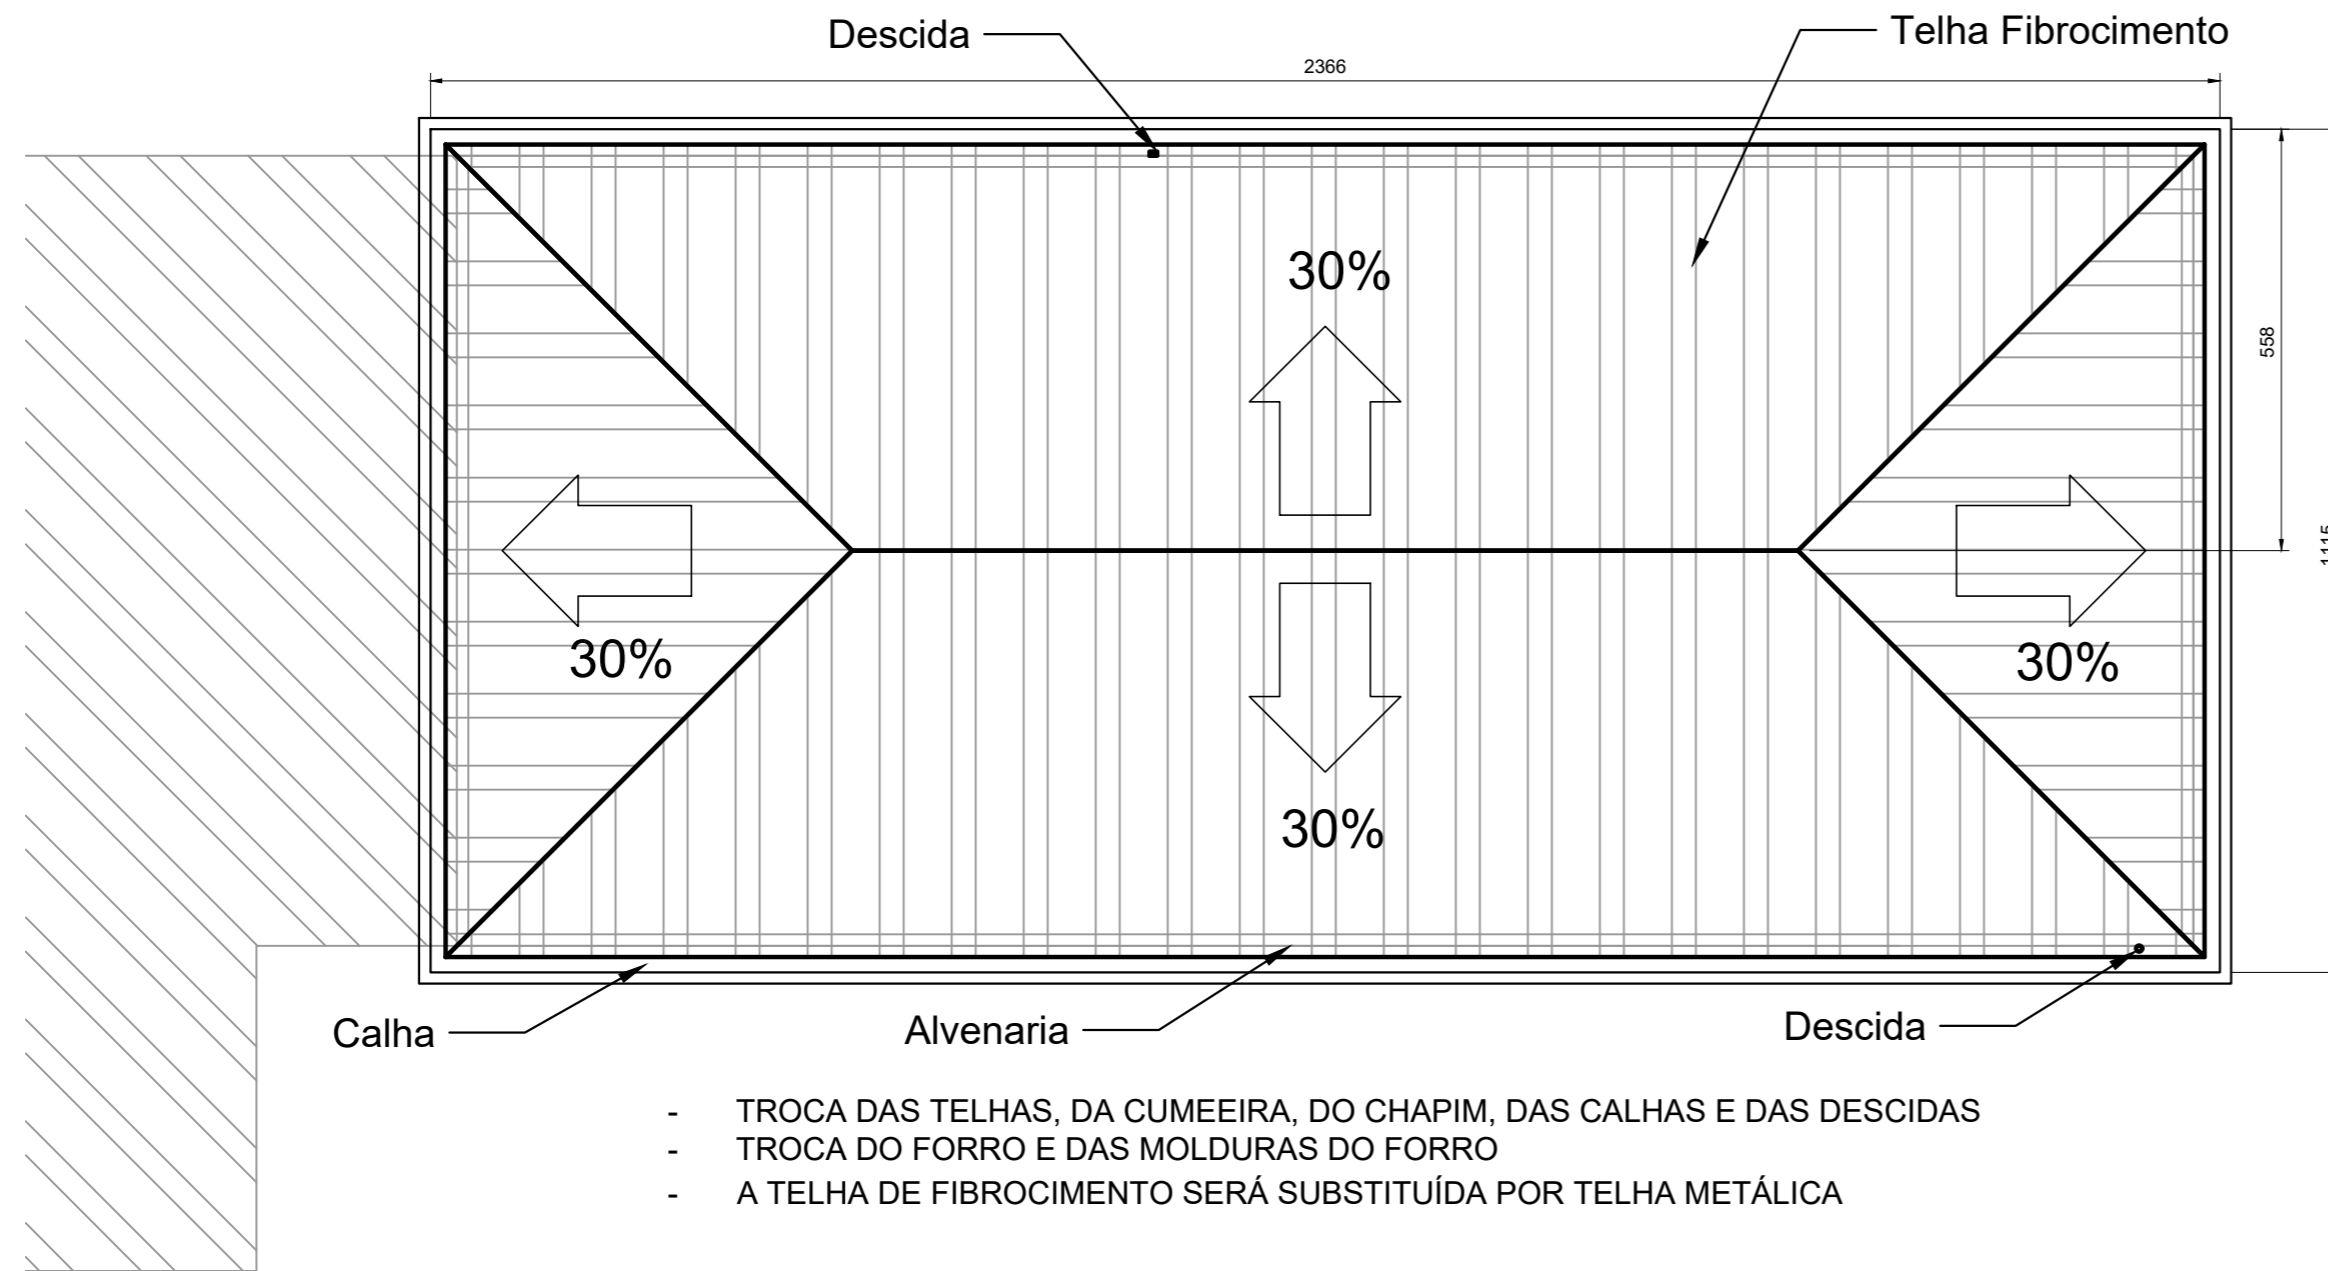

- TROCA DAS TELHAS, DA CUMEEIRA, DO CHAPIM, DAS CALHAS E DAS DESCIDAS
- TROCA DO FORRO E DAS MOLDURAS DO FORRO
- A TELHA DE FIBROCIMENTO SERÁ SUBSTITUÍDA POR TELHA METÁLICA

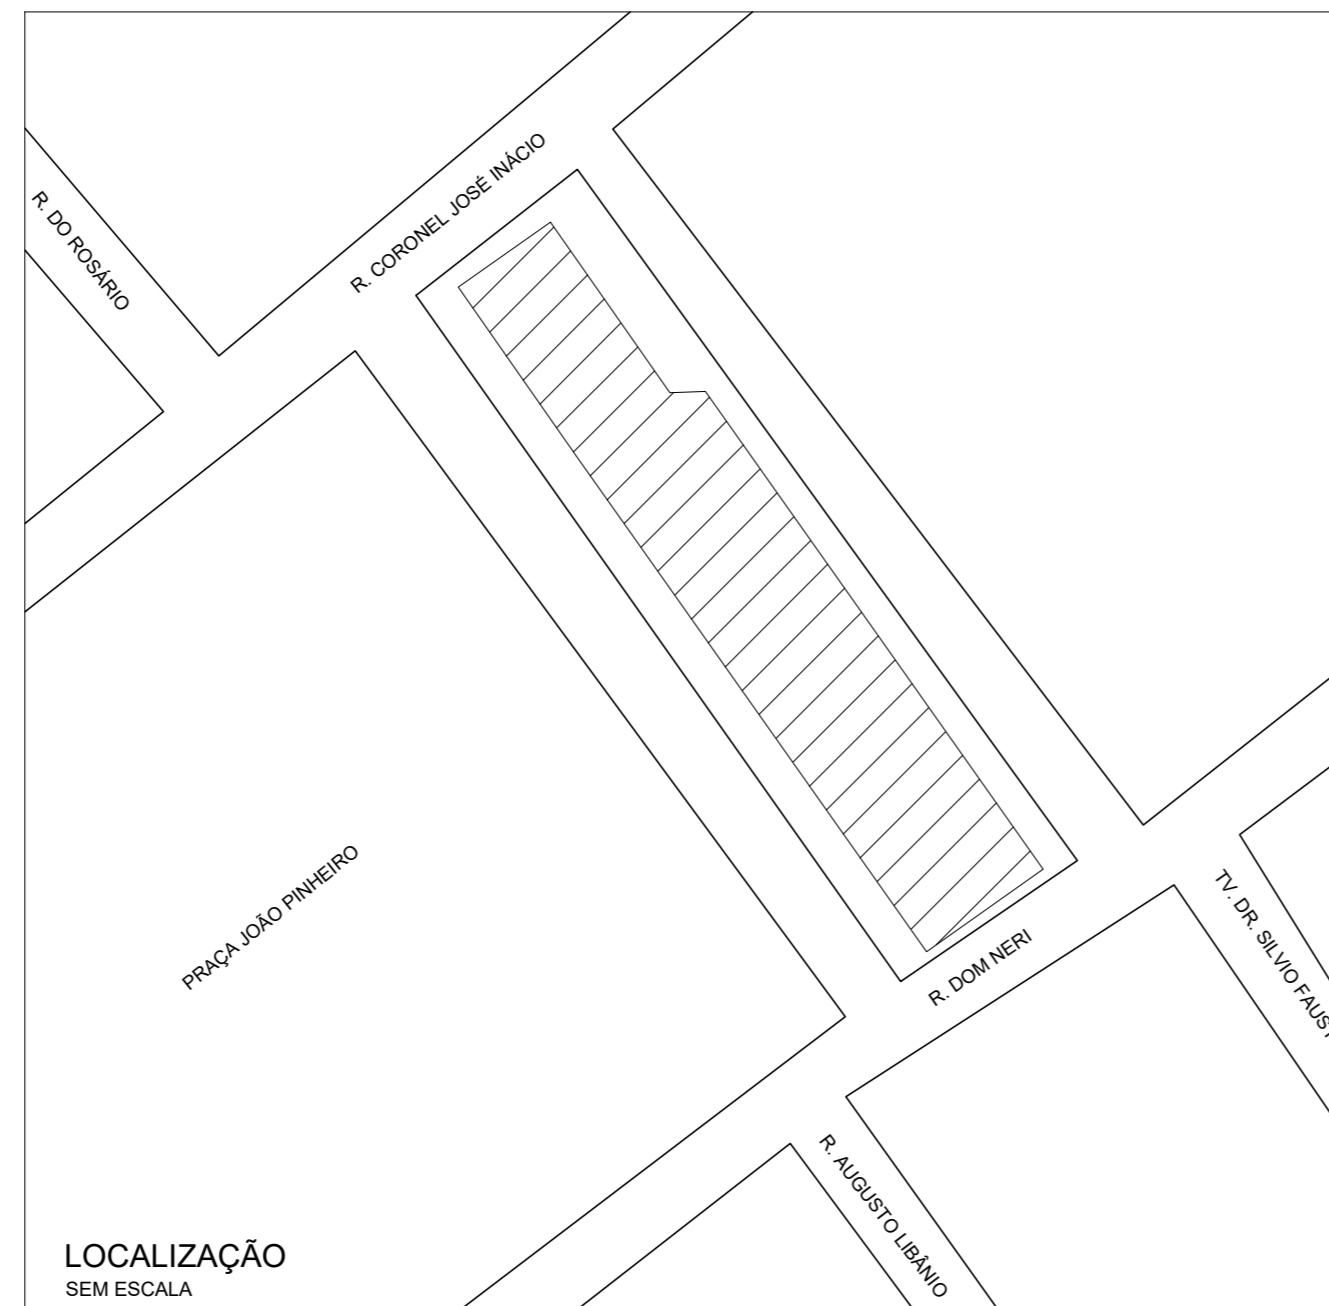

QUADRO DE ÁREA	
ÁREA COBERTURA (PROJETADA)	263,82 M ²

NOTA:

1) TELHA METÁLICA A SER COLOCADA DO TIPO TRAPEZOIDAL, DE LARGURA ÚTIL DE 1000mm E DE COMPRIMENTO VARIADO DE ACORDO COM OS RECORTES DA COBERTURA. AS TELHAS SÃO DE AÇO GALVANIZADO, DO TIPO SIMPLES, ESPESSURA DE 0,5mm

2) COTAS EM cm

REV.	DATA	DESCRIÇÃO	RESP.
REV. 01	02/05/22	CONFORME SOLICITAÇÕES DA SECRETARIA DE TRÂNSITO	DAC
REV. 00	01/04/22	EMIÇÃO INICIAL	DAC
REVISÃO	DATA	DESCRIÇÃO	RESP.

CLIENTE

Prefeitura Municipal de Pouso Alegre

PROJETO

Rua Miguel Vianna, n° 81, Sala 12
Bairro Morro Chic
CEP: 37500-080 - Itajubá / MG
Tel: (35) 3623-5720
www.dacengenharia.com.br

GERÊNCIA DE PROJETOS	PEDRO HENRIQUE JUSTINIANO	ENG. CIVIL
COORDENAÇÃO DE PROJETOS	DENIS DE SOUSA SILVA	CREA: MG-127.216/D
RESPONSÁVEL TÉCNICO	ENG. CIVIL FLÁVIA C. BARBOSA	CREA: MG-187.842/D
PROJETO	ENG. CIVIL THAIS COIMBRA	
DESENHO	ENG. MECÂNICO PEDRO COSTA	

EMPREENDIMENTO

REFORMA DA COBERTURA DA SECRETARIA DE TRÂNSITO

ENDEREÇO	PRAÇA JOÃO PINHEIRO, 73, BAIRRO CENTRO POUSO ALEGRE - MINAS GERAIS	DISCIPLINA	ARQUITETÔNICO
ASSUNTO	PROJETO ARQUITETÔNICO REFORMA DA COBERTURA DA EDIFICAÇÃO PLANTA	FASE DO PROJETO	EXECUTIVO
		FOLHA N.º	ÚNICA

DATA INICIAL	ESCALA	REVISÃO	ARQUIVO
02/05/2022	INDICADA	R01	DAC-PMPA-STR-PE-ARQ-R01.DWG