FARMÁCIA

LEGENDA DE SERVIÇOS

TRATAMENTO DAS TRINCAS EXISTENTES NO TETO	
TRATAMENTO DAS TRINCAS DE JUNÇÃO	
TRATAMENTO DO TETO	
TRATAMENTO DAS PAREDES ATÉ 0.50M	
TRATAMENTO DAS PAREDES ATÉ 1.0M	
TRATAMENTO DAS PAREDES INTEIRAS(PÉ DIREITO TOTAL)	
INSTALAÇÃO DO PISO, COM ARGAMASSA PISO SOBRE PISO	1
REMOÇÃO DO RODAPÉ	2
INSTALAÇÃO DO RODAPÉ	3
REPARO DO REJUNTE	1
INSTALAÇÃO DOS AZULEJOS	2
PINTURA INTERNA COM TINTA LAVAVEL	3
PINTURA INTERNA DO TETO	4
PINTURA DAS PORTAS	4
PINTURA DAS JANELAS	5
INSTALAÇÃO DA GRADE NA JANELA	
INSTALAÇÕES DIVERSAS	
INSTALAÇÕES ELÉTRICAS	
EMBUTIMENTO DE TUBULAÇÃO DE ÁGUA FRIA	

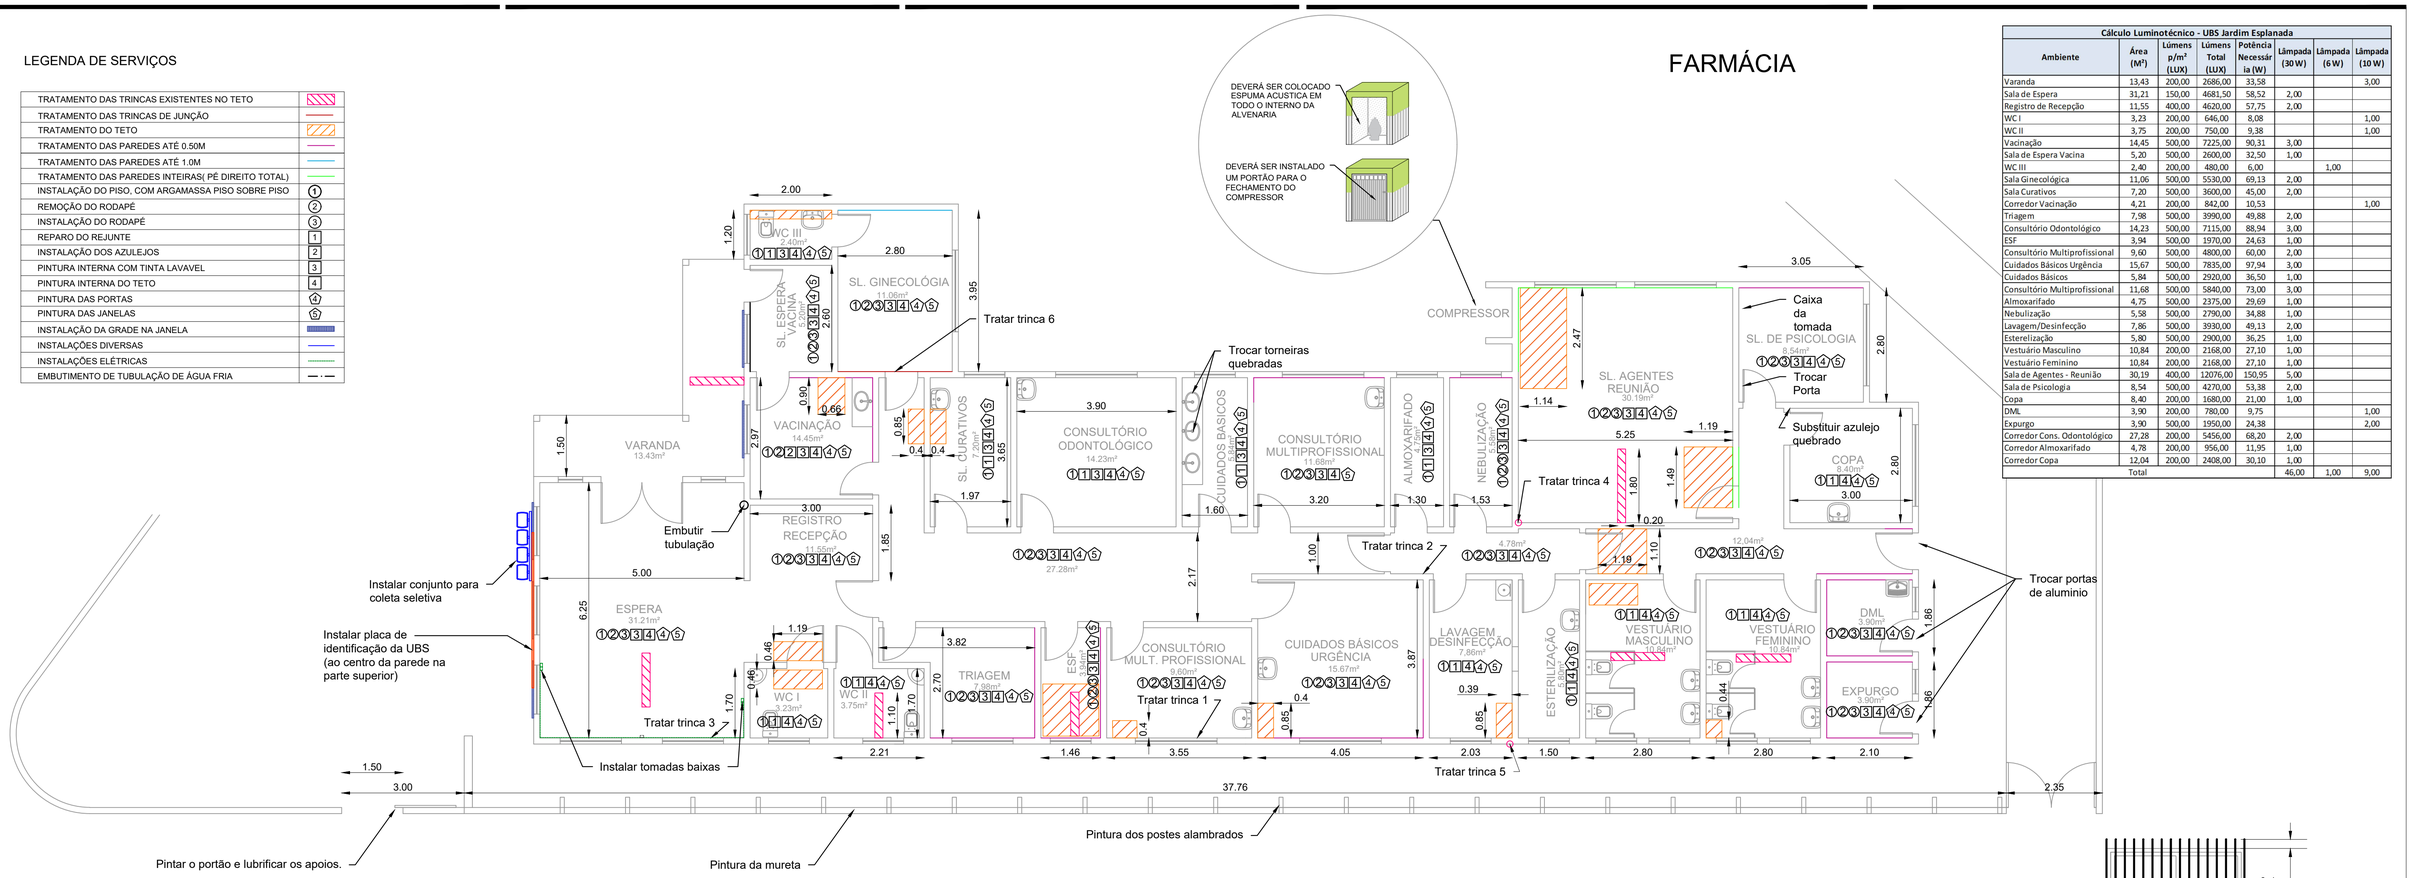

PLANTA BAIXA
ESC. 1:75

Cálculo Luminotécnico - UBS Jardim Esplanada							
Ambiente	Área (M²)	Lúmens p/m² (LUX)	Lúmens Total (LUX)	Potência Necessária (W)	Lâmpada (30 W)	Lâmpada (6 W)	Lâmpada (10 W)
Varanda	13,43	200,00	2686,00	33,58			3,00
Sala de Espera	31,21	150,00	4681,50	58,52	2,00		
Registro de Recepção	11,55	400,00	4620,00	57,75	2,00		
WC I	3,23	200,00	646,00	8,08			1,00
WC II	3,75	200,00	750,00	9,38			1,00
Vacinação	14,45	500,00	7225,00	90,31	3,00		
Sala de Espera Vacina	5,20	500,00	2600,00	32,50	1,00		
WC III	2,40	200,00	480,00	6,00		1,00	
Sala Ginecológica	11,06	500,00	5530,00	69,13	2,00		
Sala Curativos	7,20	500,00	3600,00	45,00	2,00		
Corredor Vacinação	4,21	200,00	842,00	10,53			1,00
Triagem	7,98	500,00	3990,00	49,88	2,00		
Consultório Odontológico	14,23	500,00	7115,00	88,94	3,00		
ESF	3,94	500,00	1970,00	24,63	1,00		
Consultório Multiprofissional	9,60	500,00	4800,00	60,00	2,00		
Cuidados Básicos Urgência	15,67	500,00	7835,00	97,94	3,00		
Cuidados Básicos	5,84	500,00	2920,00	36,50	1,00		
Consultório Multiprofissional	11,68	500,00	5840,00	73,00	3,00		
Almoxarifado	4,75	500,00	2375,00	29,69	1,00		
Nebulização	5,58	500,00	2790,00	34,88	1,00		
Lavagem/Desinfecção	7,86	500,00	3930,00	49,13	2,00		
Esterelização	5,80	500,00	2900,00	36,25	1,00		
Vestuário Masculino	10,84	200,00	2168,00	27,10	1,00		
Vestuário Feminino	10,84	200,00	2168,00	27,10	1,00		
Sala de Agentes - Reunião	30,19	400,00	12076,00	150,95	5,00		
Sala de Psicologia	8,54	500,00	4270,00	53,38	2,00		
Copa	8,40	200,00	1680,00	21,00	1,00		
DML	3,90	200,00	780,00	9,75			1,00
Expurgo	3,90	500,00	1950,00	24,38			2,00
Corredor Cons. Odontológico	27,28	200,00	5456,00	68,20	2,00		
Corredor Almoxarifado	4,78	200,00	956,00	11,95	1,00		
Corredor Copa	12,04	200,00	2408,00	30,10	1,00		
	Total				46,00	1,00	9,00

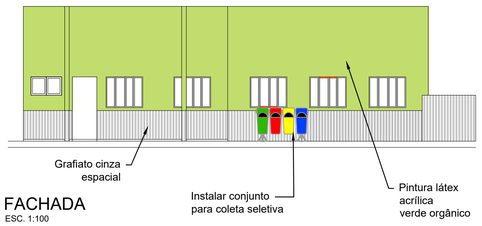

FACHADA
ESC. 1:100

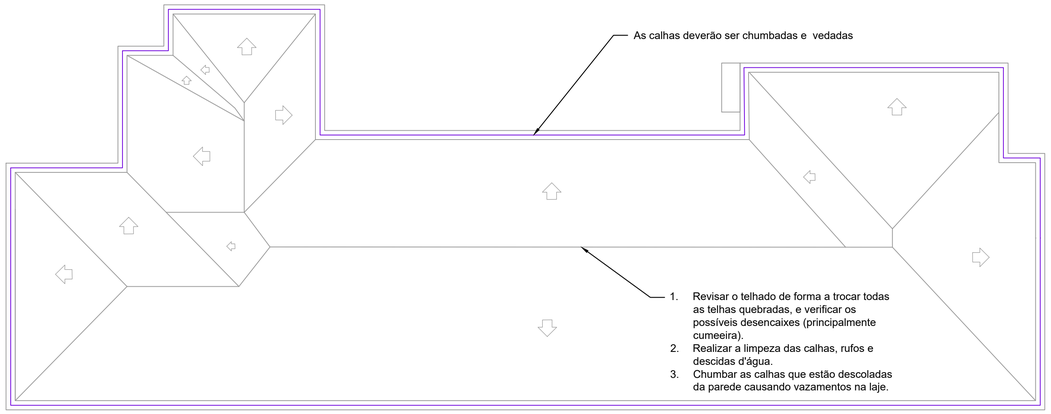

1. Revisar o telhado de forma a trocar todas as telhas quebradas, e verificar os possíveis desencaixes (principalmente cumeeira).
2. Realizar a limpeza das calhas, rufos e descidas d'água.
3. Chumbar as calhas que estão descoladas da parede causando vazamentos na laje.

PLANTA DE COBERTURA
ESC. 1:100

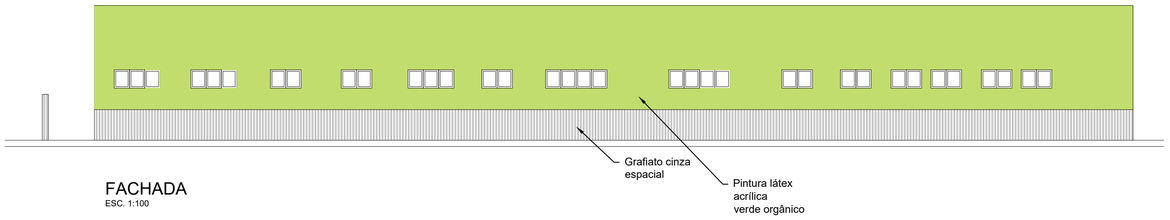

FACHADA
ESC. 1:100

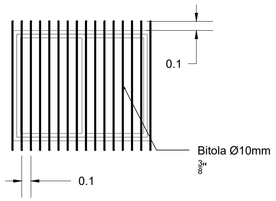

DETALHE 1 - DISPOSIÇÃO DAS GRADES A SEREM INSTALADAS
SEM ESCALA

NOTAS:

1. COTAS E DIMENSÕES EM METRO, EXCETO ONDE INDICADO;
2. O MEMORIAL DESCRITIVO DEVERÁ PERMANECER NA OBRA, TENDO EM VISTA A RELEVÂNCIA DO CONTEÚDO PARA A REFORMA;
3. INTERFERÊNCIAS DE TUBULAÇÕES/FIAÇÕES QUE NÃO CONSTAM NO PROJETO E QUE POR VENTURA FOREM ENCONTRADAS NÃO FORAM PREVISTAS EM PROJETO E SÃO DE RESPONSABILIDADE DA EXECUTORA.

REVISÃO:	DATA :	DESCRIÇÃO:	RESP.:
REV. 00	02/08/19	ATENDIMENTO AO RELATÓRIO DE ANÁLISE	DAC
REV. 00	17/07/19	EMISSÃO INICIAL	DAC

CLIENTE

Prefeitura Municipal de Pouso Alegre

PROJETO

DAC engenharia
Rua Miguel Vianna, nº 81, Sala 12
Bairro Morro Chic
CEP: 37500-080 – Itajubá / MG
Tel: (35) 3623-5720
www.dacengenharia.com.br

GERÊNCIA DE PROJETOS
DENIS DE SOUZA SILVA CREA: MG-127.216/D

COORDENAÇÃO DE PROJETOS
ALOISIO CAETANO FERREIRA CREA: MG-97.132/D

RESPONSÁVEL TÉCNICO
ENGº. CIVIL FLÁVIA C. BARBOSA CREA: MG-187.842/D

PROJETO
DIEGO MOUTINHO CAETANO

DESENHO
BIANCA BARUK

EMPREENDIMENTO
REFORMA DA UBS JARDIM ESPLANADA

ENDEREÇO
RUA MIGUEL SAPONARA, 15 – BAIRRO JARDIM ESPLANADA
POUSO ALEGRE – MINAS GERAIS

DISCIPLINA
REFORMA

ASSUNTO
PROJETO DE REFORMA
PLANTA BAIXA DE LOCAÇÃO DOS SERVIÇOS

FASE DO PROJETO
EXECUTIVO

FOLHA Nº
ÚNICA

DATA INICIAL	ESCALA	REVISÃO	ARQUIVO
23/07/2019	1:100 M	R01	DAC-PMPA-ESPL-PE-REF-U-R01.DWG