




VB16
Escala 1:40

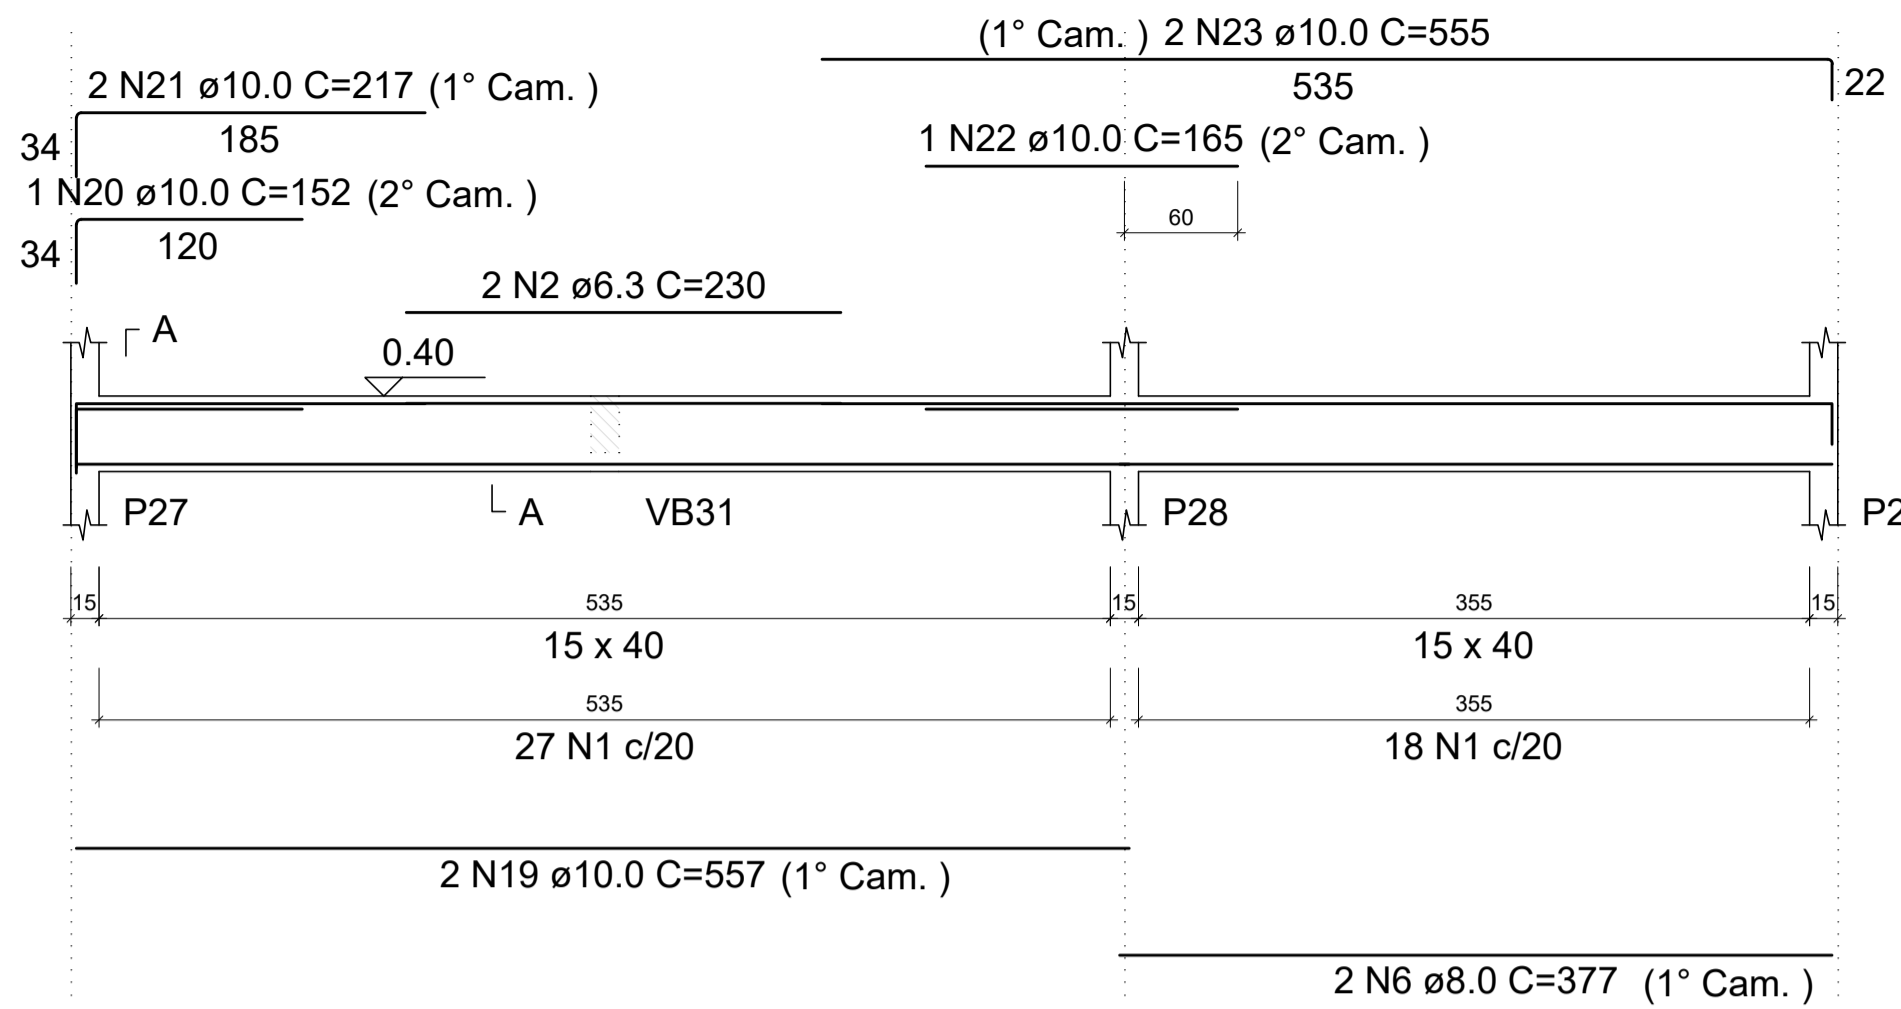


SEÇÃO A-A
Escala 1:20

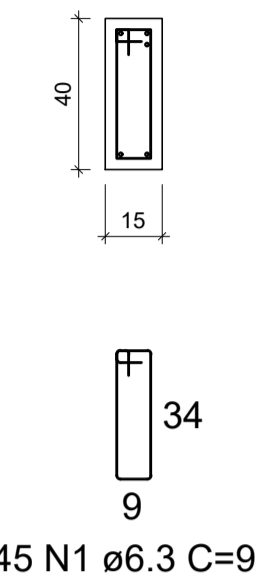

VB18
Escala 1:40

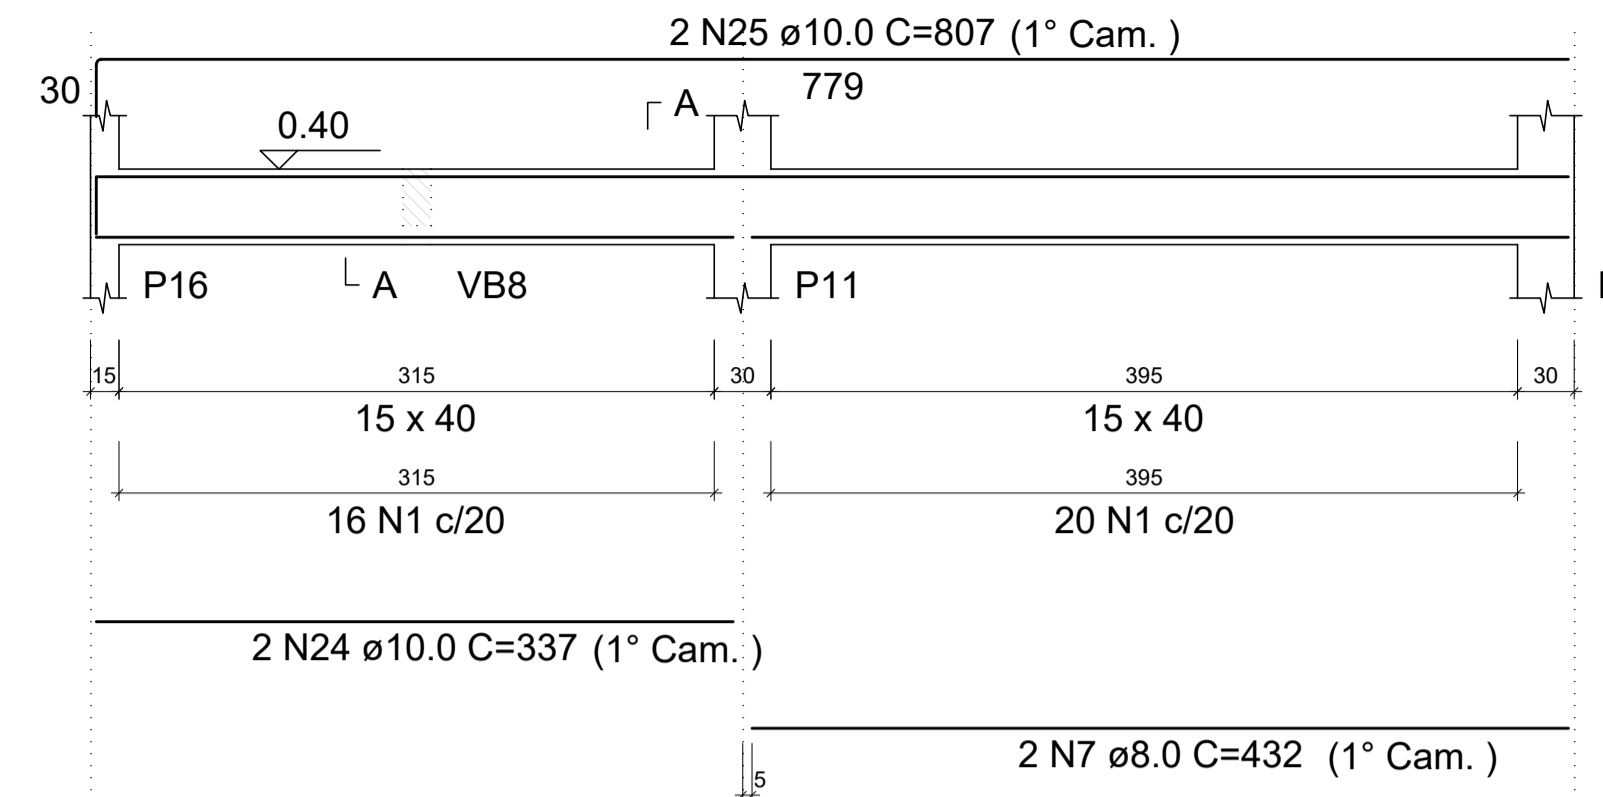


SEÇÃO A-A
Escala 1:20

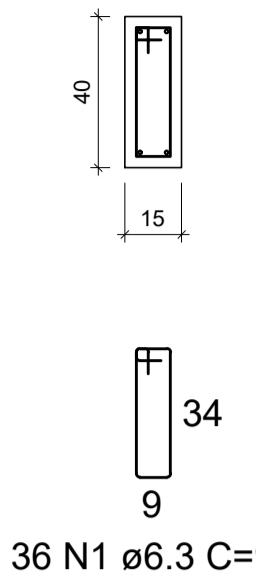


RELAÇÃO DO AÇO

ÂÇO	N	DIAM (mm)	QUANT	C.UNIT (cm)	C.TOTAL (cm)
CA50	1	6.3	81	98	7938
	2	6.3	2	230	460
	3	6.3	209	78	16302
	4	6.3	2	313	626
	5	6.3	2	250	500
	6	8.0	2	377	754
	7	8.0	2	432	864
	8	8.0	2	88	176
	9	8.0	2	151	302
	10	8.0	6	359	2154
	11	8.0	2	779	1558
	12	8.0	6	299	1794
	13	8.0	2	335	670
	14	8.0	4	83	332
	15	8.0	2	324	648
	16	8.0	2	360	720
	17	8.0	2	182	364
	18	8.0	2	214	428
	19	10.0	2	557	1114
	20	10.0	1	152	152
	21	10.0	2	217	434
	22	10.0	1	165	165
	23	10.0	2	555	1110
	24	10.0	2	337	674
	25	10.0	2	807	1614
	26	10.0	1	215	215
	27	10.0	2	349	698
	28	10.0	1	81	81
	29	10.0	1	369	369
	30	10.0	2	382	764
	31	10.0	1	170	170
	32	10.0	2	798	1596
	33	10.0	1	176	176
	34	12.5	2	501	1002


VB19
Escala 1:40

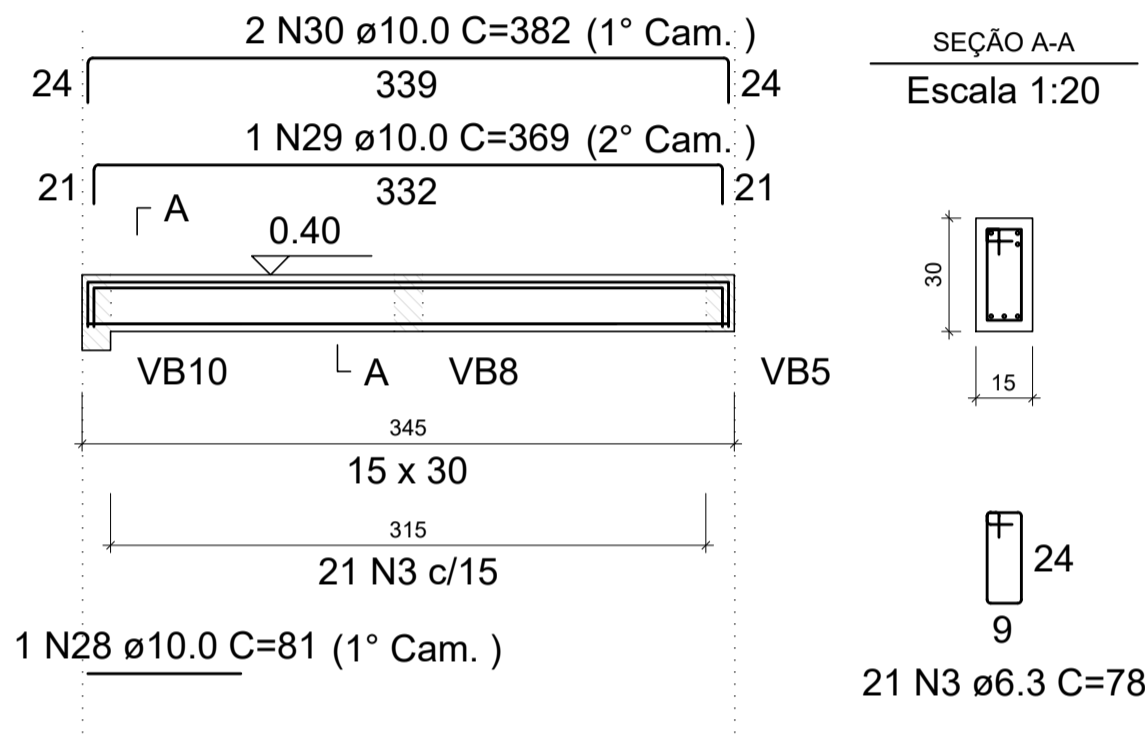


SEÇÃO A-A
Escala 1:20

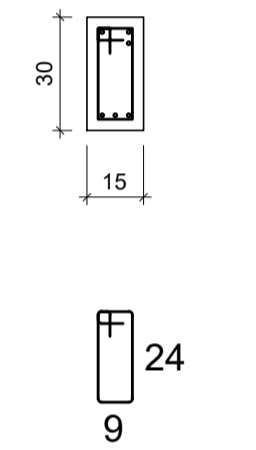


VB20
Escala 1:40

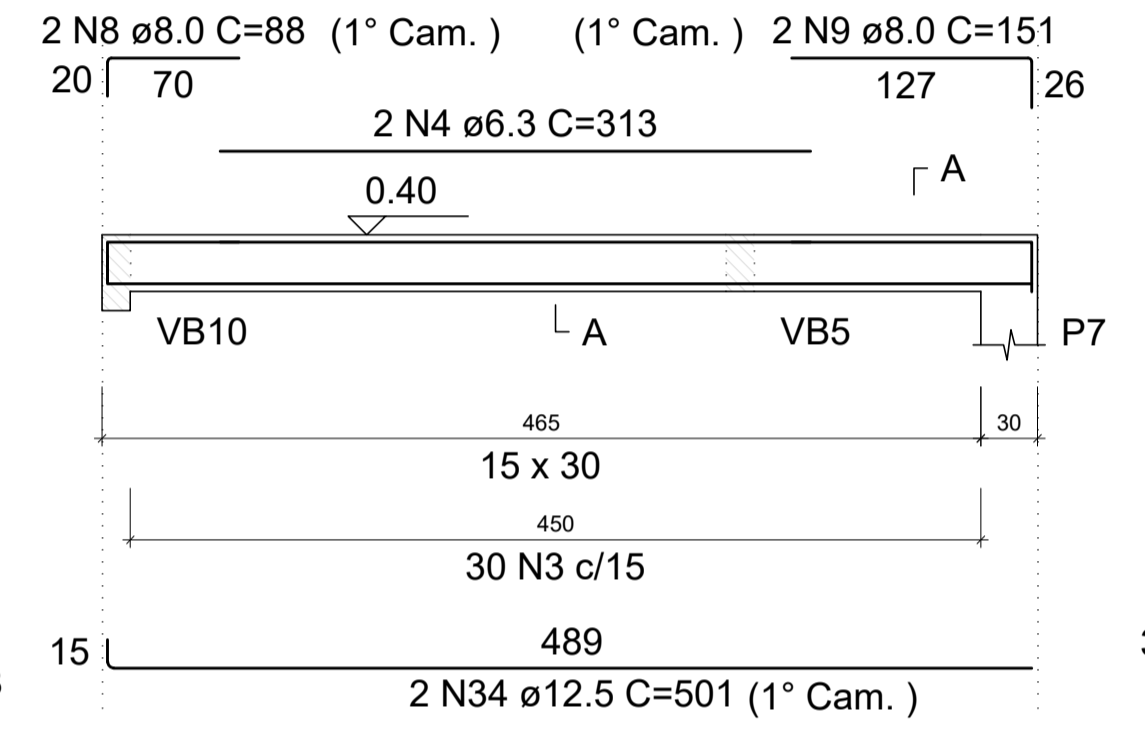


SEÇÃO A-A
Escala 1:20

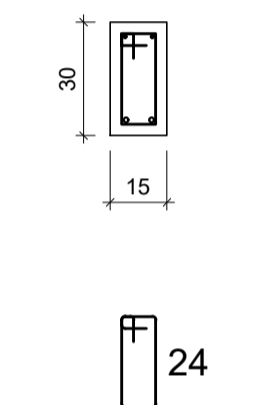


VB21
Escala 1:40

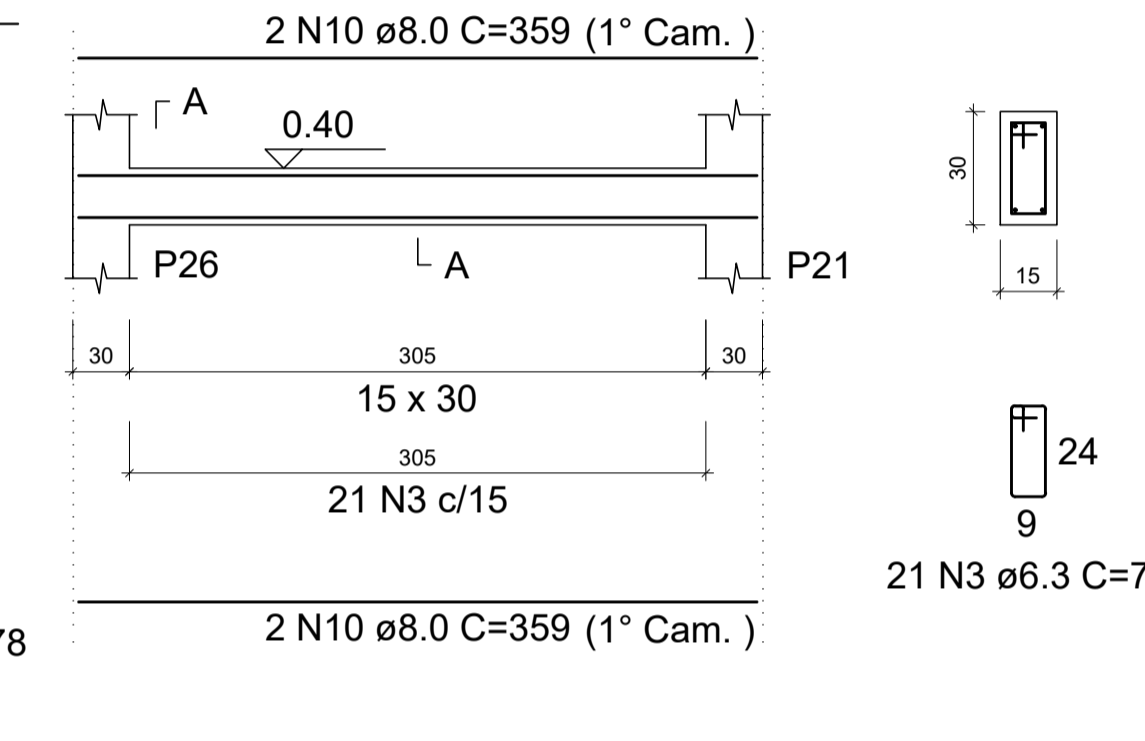


SEÇÃO A-A
Escala 1:20

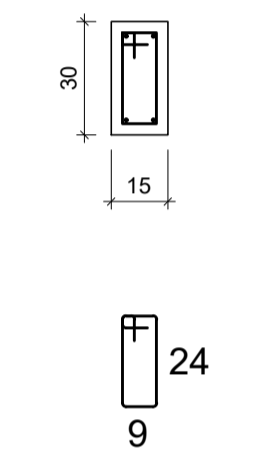


VB22
Escala 1:40

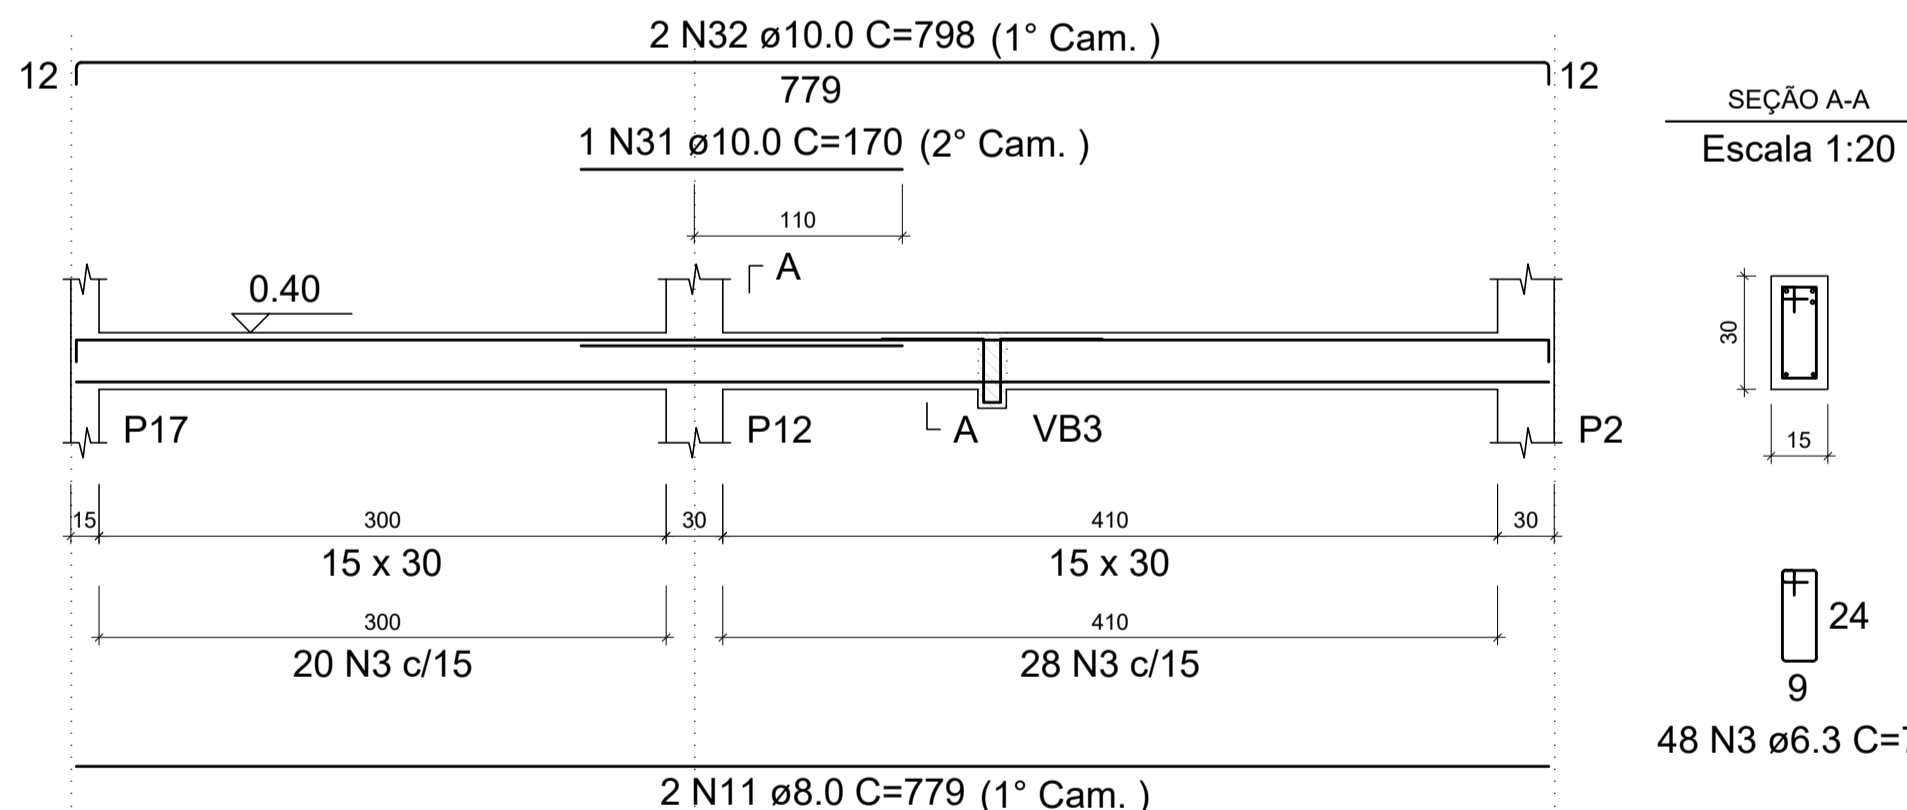


SEÇÃO A-A
Escala 1:20

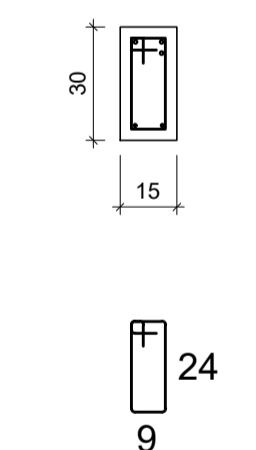


SUSPENSÃO VB3
Escala 1:20

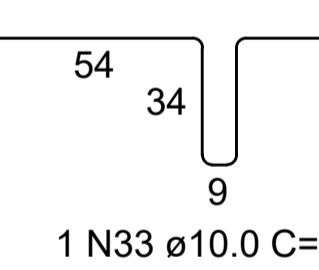


VB23
Escala 1:40

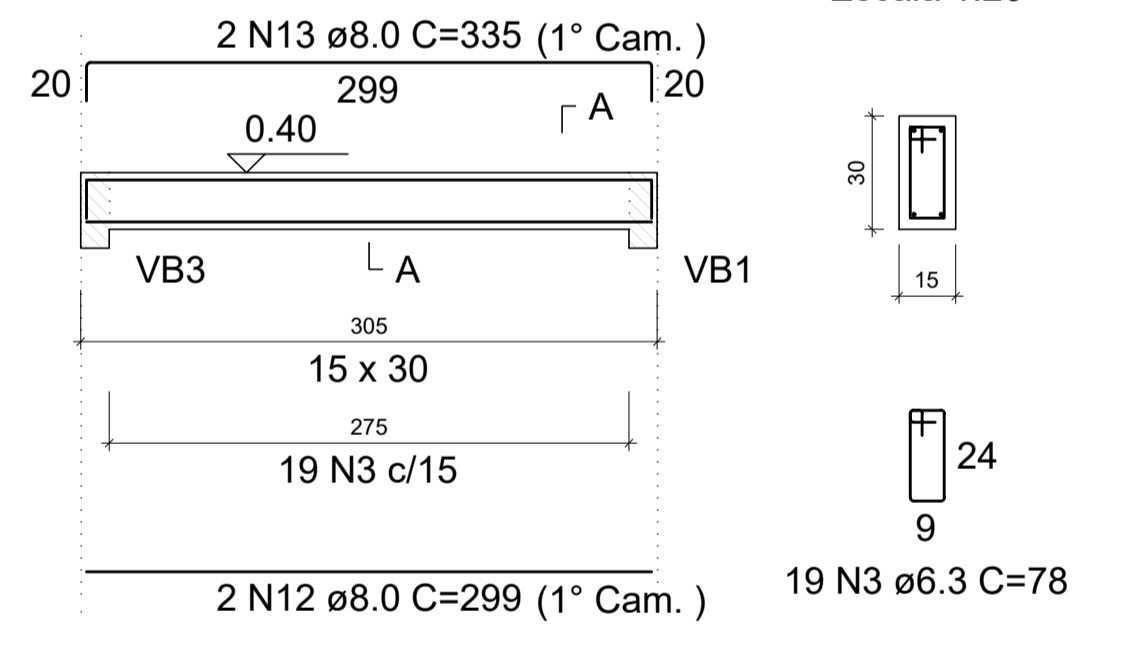


SEÇÃO A-A
Escala 1:20

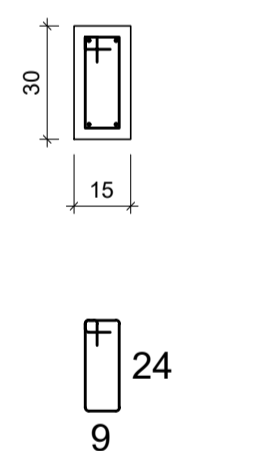


VB24
Escala 1:40

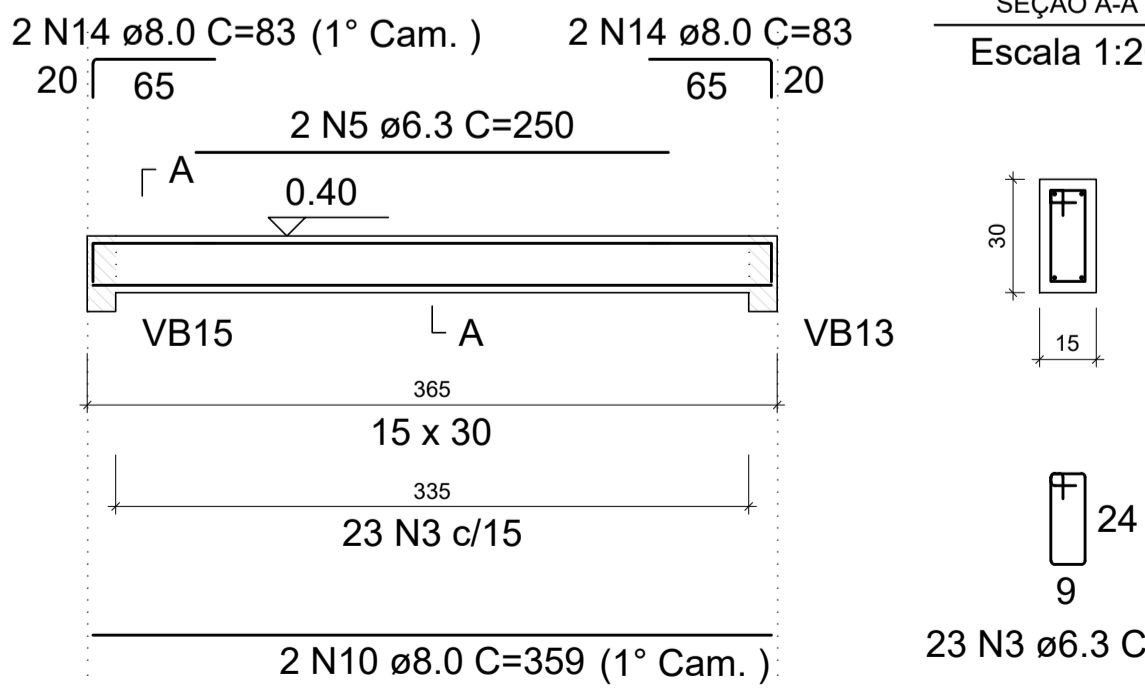


SEÇÃO A-A
Escala 1:20

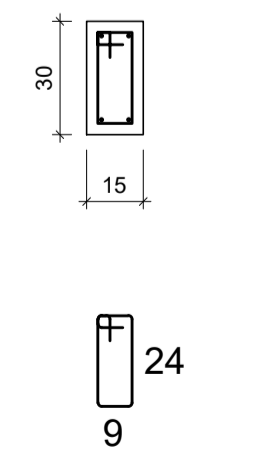


VB25
Escala 1:40

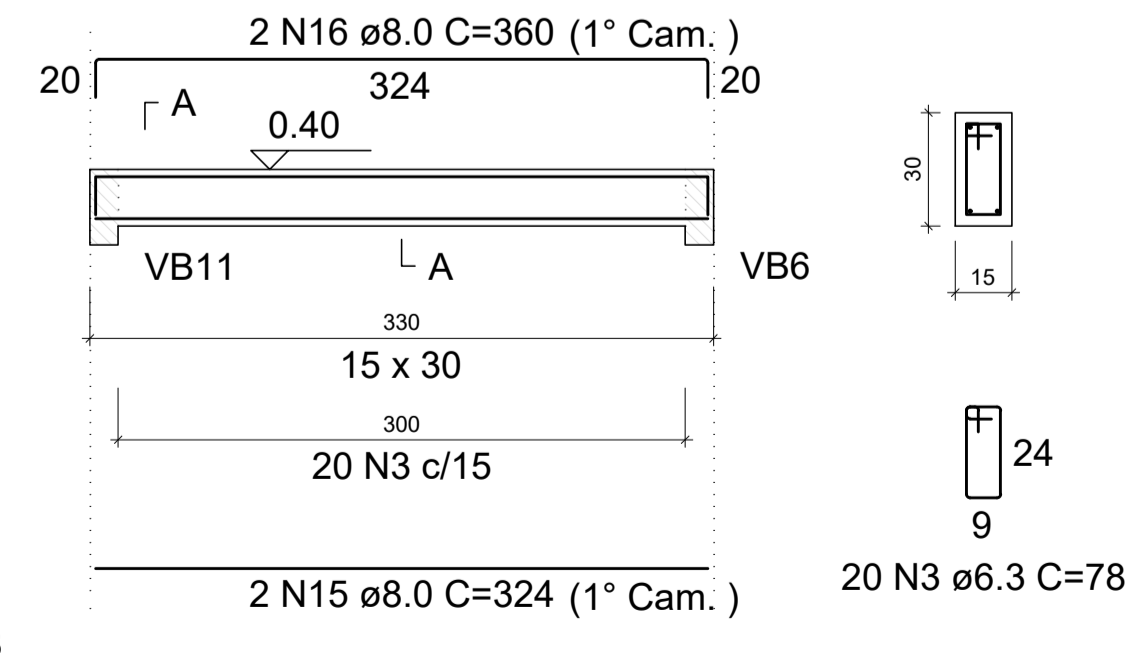


SEÇÃO A-A
Escala 1:20

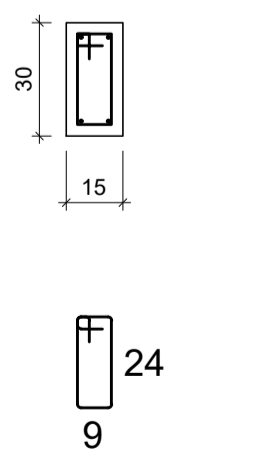


VB26
Escala 1:40

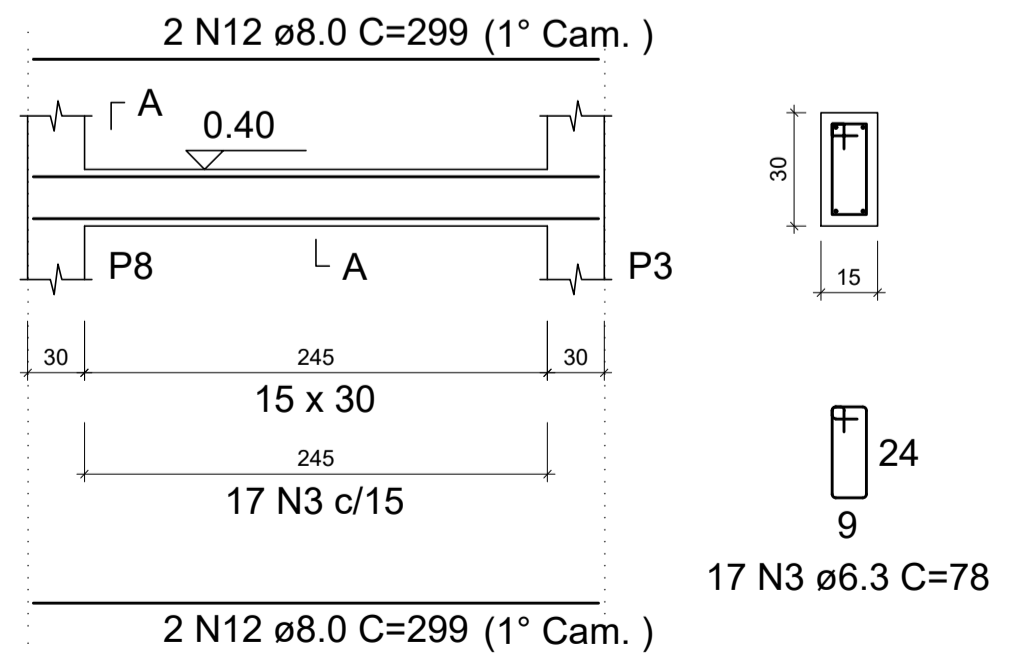


SEÇÃO A-A
Escala 1:20

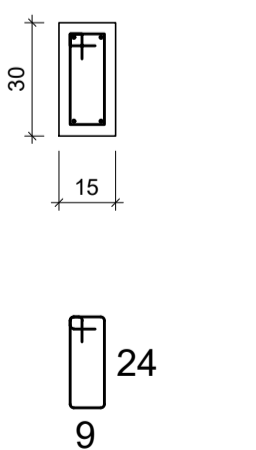

VB36
Escala 1:40

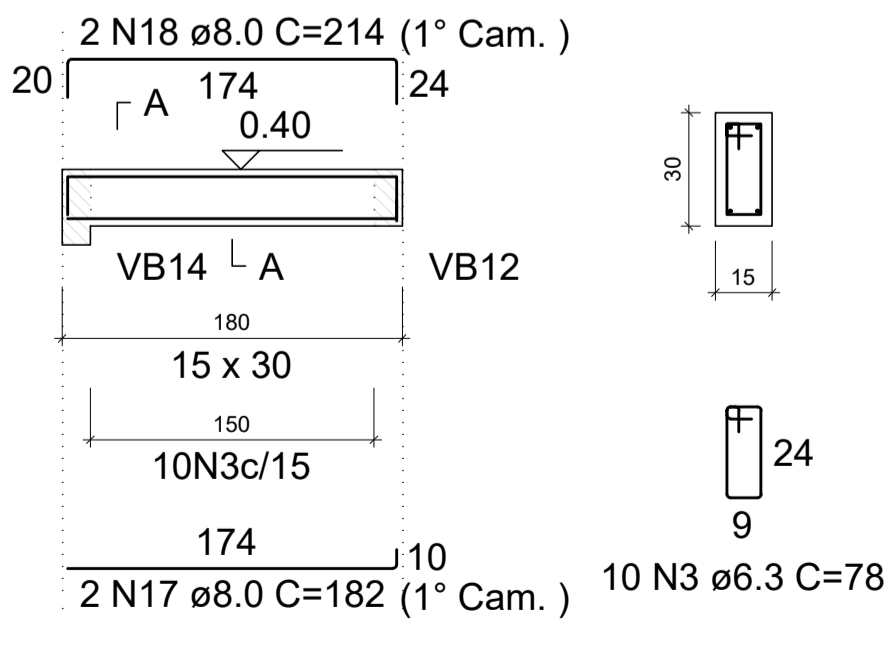

SEÇÃO A-A
Escala 1:20

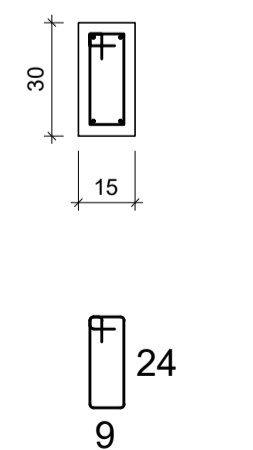

RESUMO DO AÇO

ÂÇO	DIAM (mm)	C.TOTAL (m)	QUANT + 10% (Barras)	UNIT	PESO + 10% (kg)
CA50	6.3	258.3	24	12 m	69.5
	8.0	107.6	10	12 m	46.7
	10.0	93.3	9	12 m	63.3
	12.5	10	1	12 m	10.6

PESO TOTAL (kg)	190.1
-----------------	-------

Volume de concreto (C-25) = 2.60 m³
Área de forma = 42.40 m²



Prefeitura Municipal de Pouso Alegre

<p>REV. 00 19/07/19 EMISSÃO INICIAL DAC</p> <p>REVISÃO: DATA : DESCRIÇÃO: RESP.:</p> <p>CLIENTE</p>	<p>GERÊNCIA DE PROJETOS DENIS DE SOUZA SILVA CREA: MG-127.216/D</p> <p>COORDENAÇÃO DE PROJETOS ALOISIO CAETANO FERREIRA CREA: MG-97.132/D</p> <p>RESPONSÁVEL TÉCNICO ENGR. CIVIL FLÁVIA C. BARBOSA CREA: MG-187.842/D</p> <p>PROJETO WILLIAM BARADEL LARI</p> <p>DESENHO WILLIAM BARADEL LARI</p>
<p>EMPREENDIMENTO</p> <p>IMPLANTAÇÃO DA UNIDADE BÁSICA DE SAÚDE CAJURU</p>	
<p>ENDEREÇO ESTRADA DO PANTANO, S/N POUSO ALEGRE - MINAS GERAIS</p> <p>ASSUNTO PROJETO DE ESTRUTURAS DE CONCRETO ARMADO DETALHAMENTO DAS VIGAS BALDRAME</p>	<p>DISCIPLINA ESTRUTURAL</p> <p>FASE DO PROJETO EXECUTIVO</p> <p>FOLHA Nº. 08/15</p>
<p>DATA INICIAL ESCALA REVISÃO ARQUIVO</p> <p>19/07/2019 INDICADA ROO DAC-PMPA-CAJ-EST-PE-ROO.DWG</p>	