




VB27  
Escala 1:40

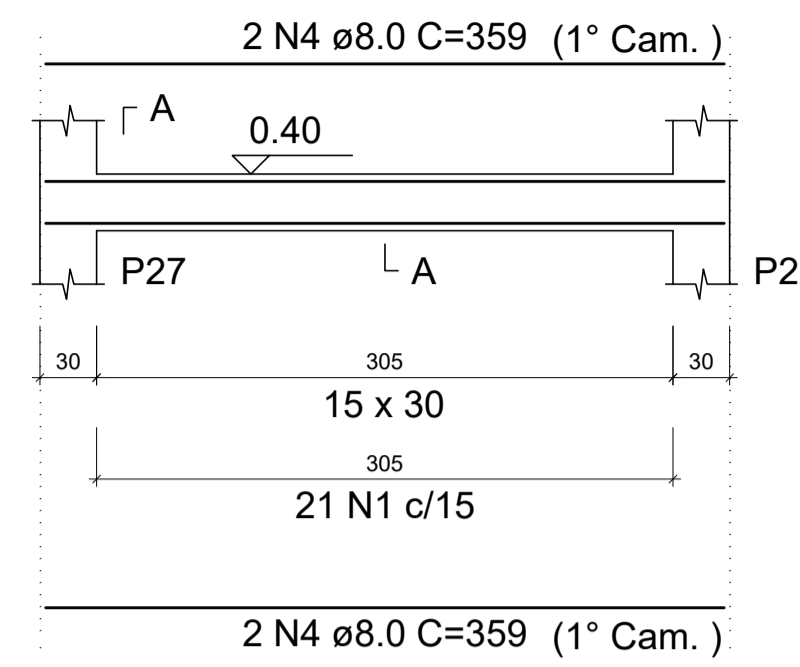


SEÇÃO A-A  
Escala 1:20

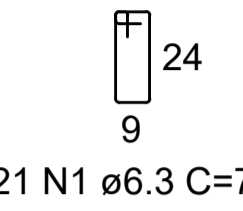


VB28  
Escala 1:40

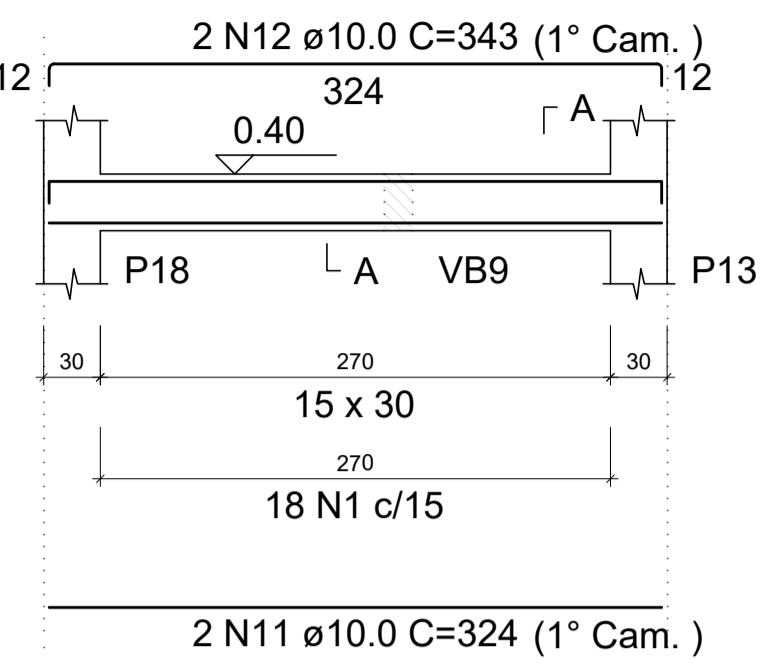


SEÇÃO A-A  
Escala 1:20

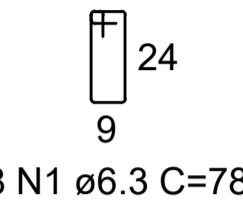


VB29  
Escala 1:40

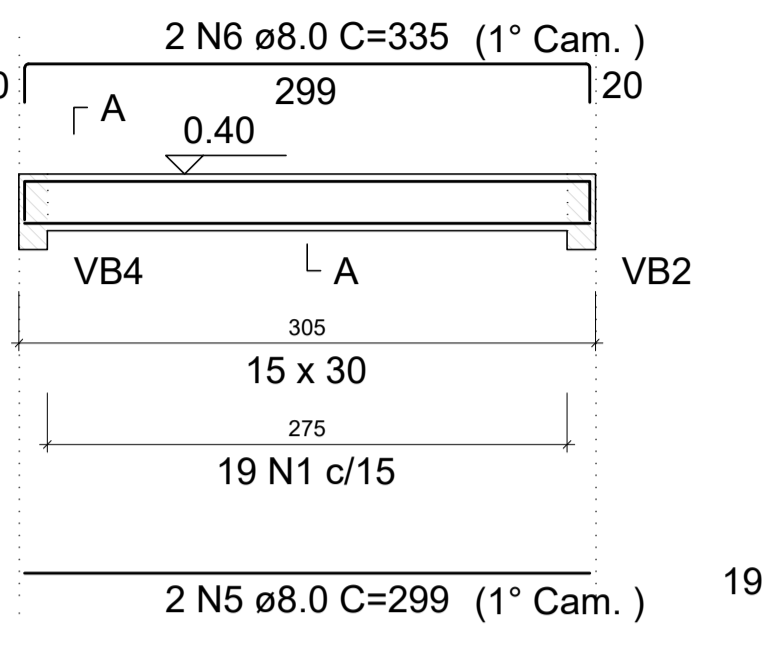


SEÇÃO A-A  
Escala 1:20

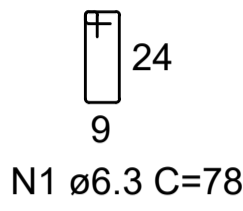


VB30  
Escala 1:40

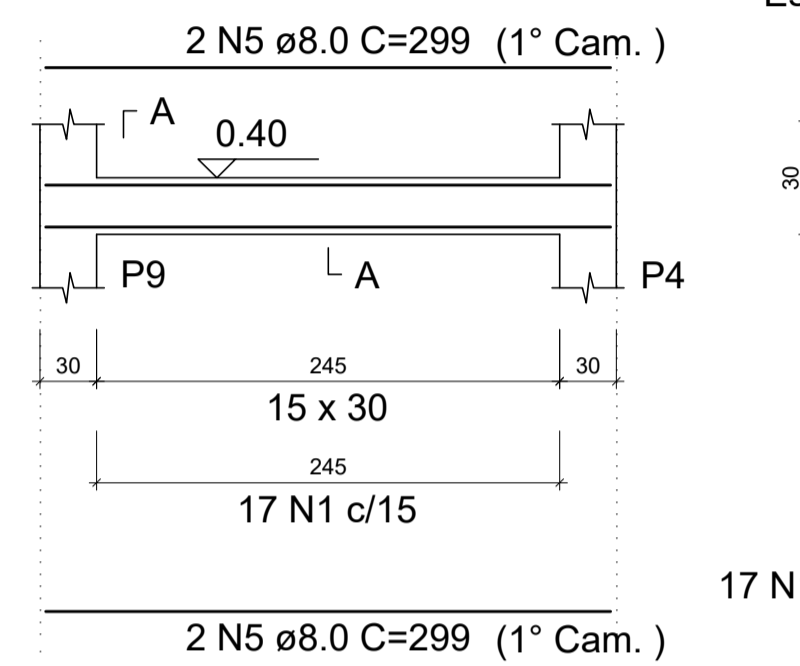


SEÇÃO A-A  
Escala 1:20

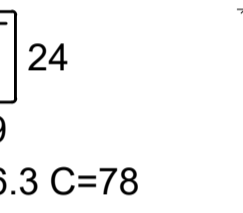


VB31  
Escala 1:40

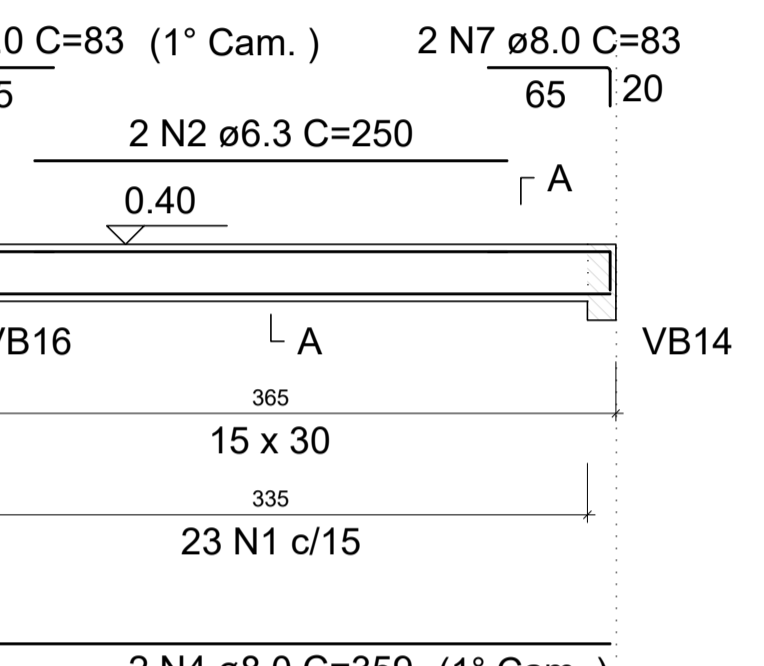


SEÇÃO A-A  
Escala 1:20

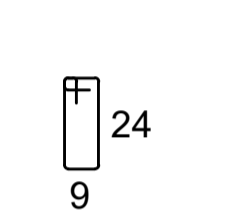


VB32  
Escala 1:40

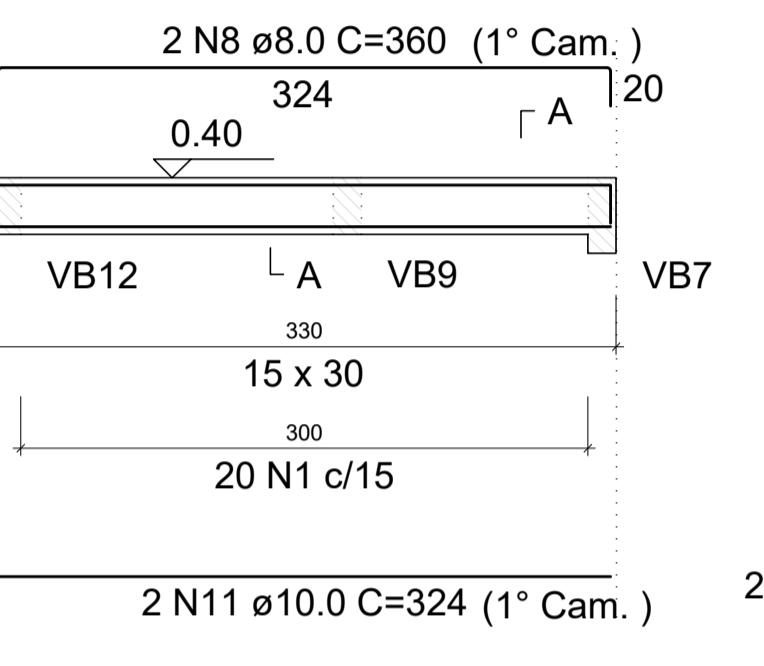


SEÇÃO A-A  
Escala 1:20

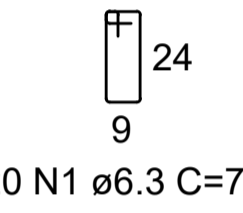


VB33  
Escala 1:40

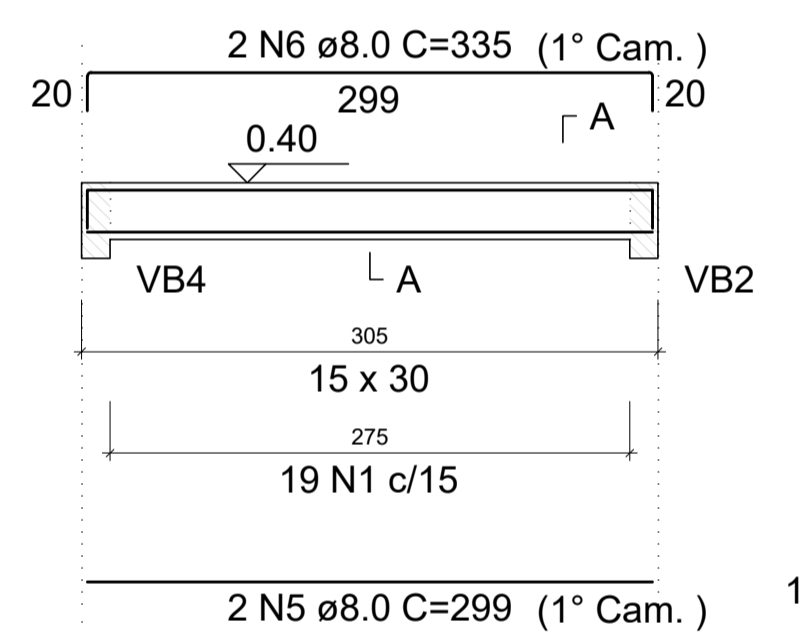


SEÇÃO A-A  
Escala 1:20

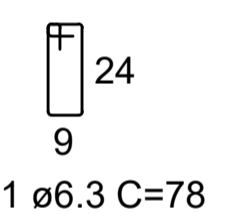


VB34  
Escala 1:40

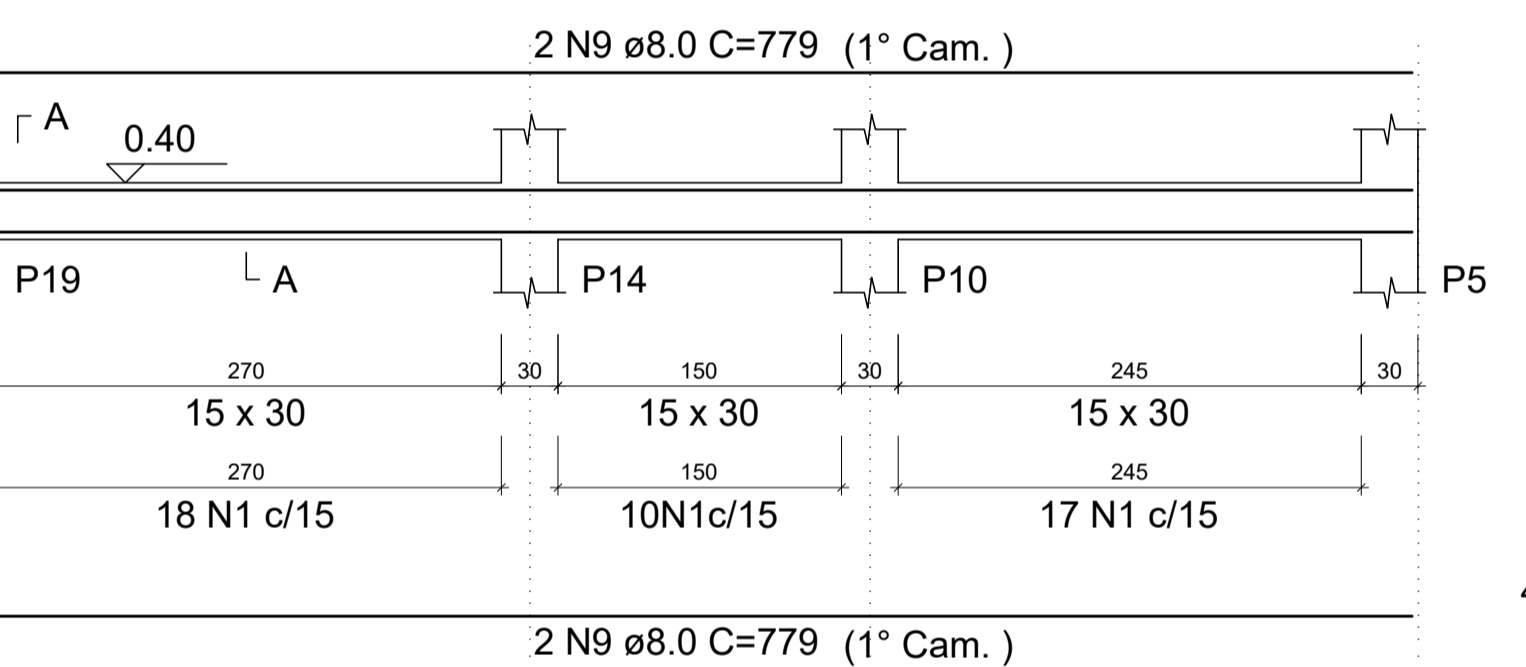


SEÇÃO A-A  
Escala 1:20

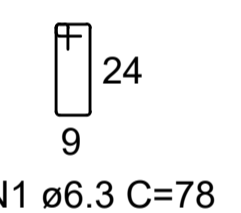


VB35  
Escala 1:40

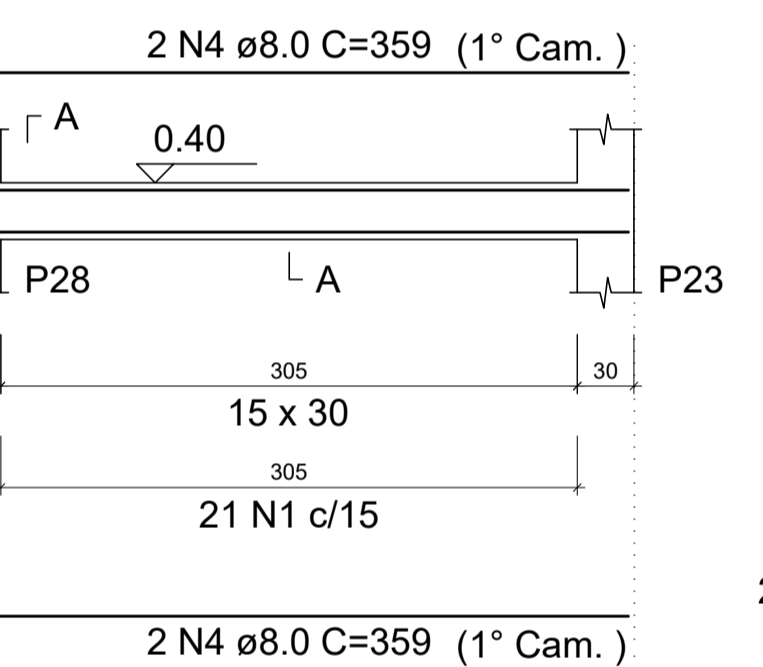



SEÇÃO A-A  
Escala 1:20

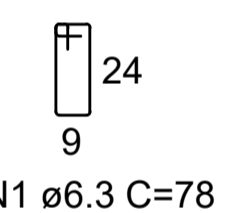

VB37  
Escala 1:40

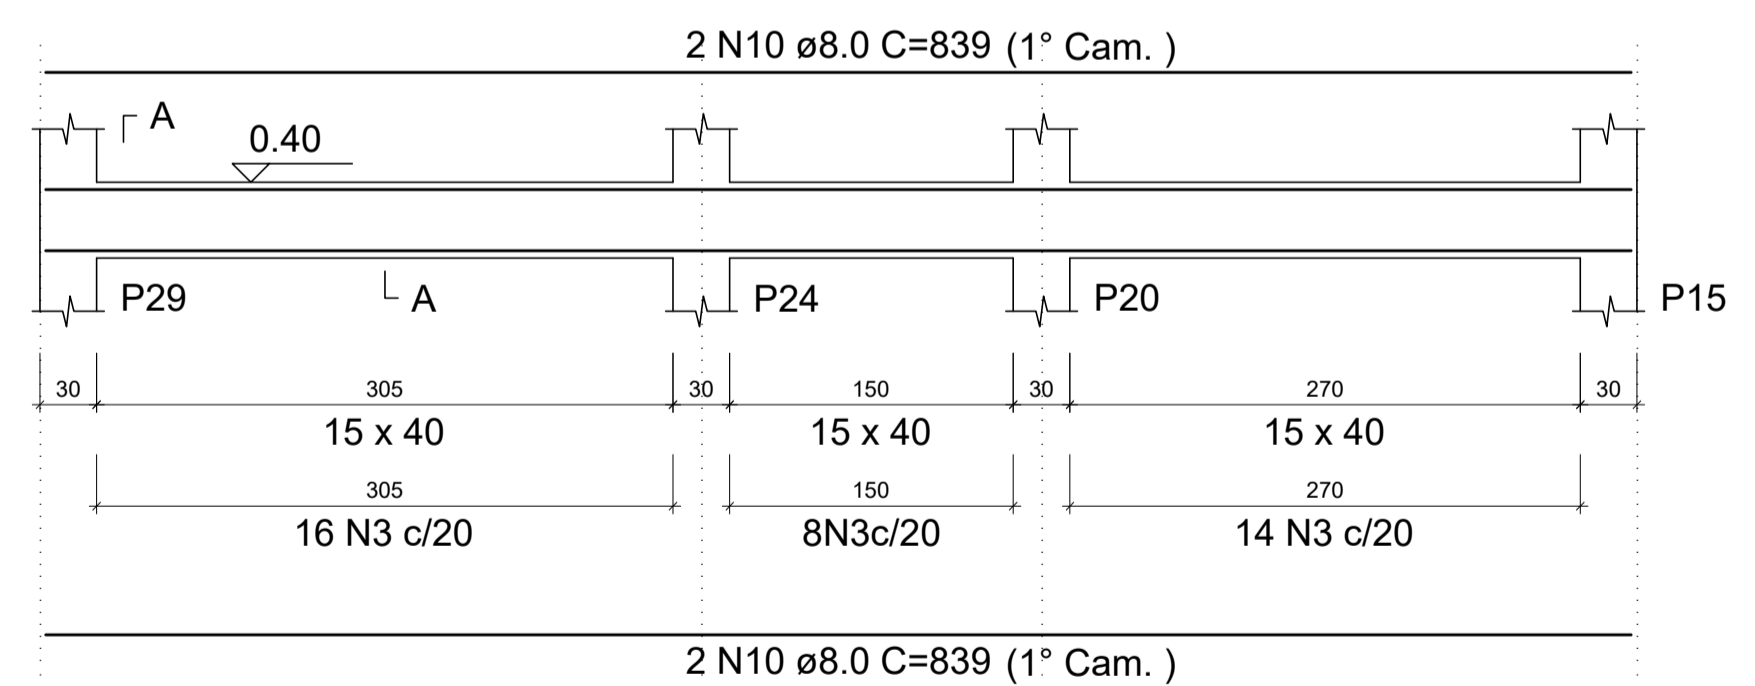

SEÇÃO A-A  
Escala 1:20

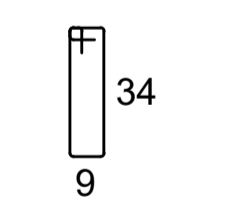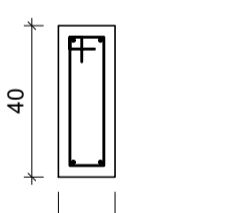

RELAÇÃO DO AÇO

AÇO	N	DIAM (mm)	QUANT	C.UNIT (cm)	C.TOTAL (cm)
CA50	1	6.3	203	78	15834
	2	6.3	2	250	500
	3	6.3	38	98	3724
	4	8.0	10	359	3590
	5	8.0	8	299	2392
	6	8.0	4	335	1340
	7	8.0	4	83	332
	8	8.0	2	360	720
	9	8.0	4	779	3116
	10	8.0	4	839	3356
	11	10.0	4	324	1296
	12	10.0	2	343	686

RESUMO DO AÇO

AÇO	DIAM (mm)	C.TOTAL (m)	QUANT + 10% (Barras)	UNIT	PESO + 10% (kg)
CA50	6.3	200.6	19	12 m	54
	8.0	148.5	14	12 m	64.4
	10.0	19.8	2	12 m	13.4
PESO TOTAL (kg)					
CA50		131.9			

Volume de concreto (C-25) = 2.06 m³  
Área de forma = 33.94 m²

 <p>Prefeitura Municipal de Pouso Alegre</p>	
 <p>DAC Engenharia</p> <p>Rua Miguel Vianna, nº 81, Sala 12 Bairro Morro Chic CEP: 37500-080 - Itajubé / MG Tel: (35) 3623-5720 www.dacengenharia.com.br</p>	<p>GERÊNCIA DE PROJETOS DENIS DE SOUZA SILVA CREA: MG-127.216/D</p> <p>COORDENAÇÃO DE PROJETOS ALOSIO CAETANO FERREIRA CREA: MG-97.132/D</p> <p>RESPONSÁVEL TÉCNICO ENGR. CIVIL FLÁVIA C. BARBOSA CREA: MG-187.842/D</p> <p>PROJETO WILLIAM BARADEL LARI</p> <p>DESENHO WILLIAM BARADEL LARI</p>
<p>EMPREENDIMENTO <b>IMPLANTAÇÃO DA UNIDADE BÁSICA DE SAÚDE CAJURU</b></p>	
<p>ENDEREÇO ESTRADA DO PANTANO, S/N POUSO ALEGRE - MINAS GERAIS</p> <p>ASSUNTO PROJETO DE ESTRUTURAS DE CONCRETO ARMADO DETALHAMENTO DAS VIGAS BALDRAME</p>	<p>DISCIPLINA ESTRUTURAL</p> <p>FASE DO PROJETO EXECUTIVO</p> <p>FOLHA Nº. 09/15</p>
<p>DATA INICIAL 19/07/2019</p> <p>ESCALA INDICADA</p> <p>REVISÃO R00</p> <p>ARQUIVO DAC-PMPA-CAJ-EST-PE-R00.DWG</p>	<p>REV. 00   19/07/19   EMISSÃO INICIAL   DAC</p> <p>REVISÃO: DATA :   DESCRIÇÃO:   RESP.:</p> <p>CLIENTE</p>