



OS NÍVEIS DE PAVIMENTO APRESENTADOS NO PROJETO ESTRUTURAL DEVEM SER COMPATIBILIZADOS COM O NÍVEL DA ARQUITETURA.

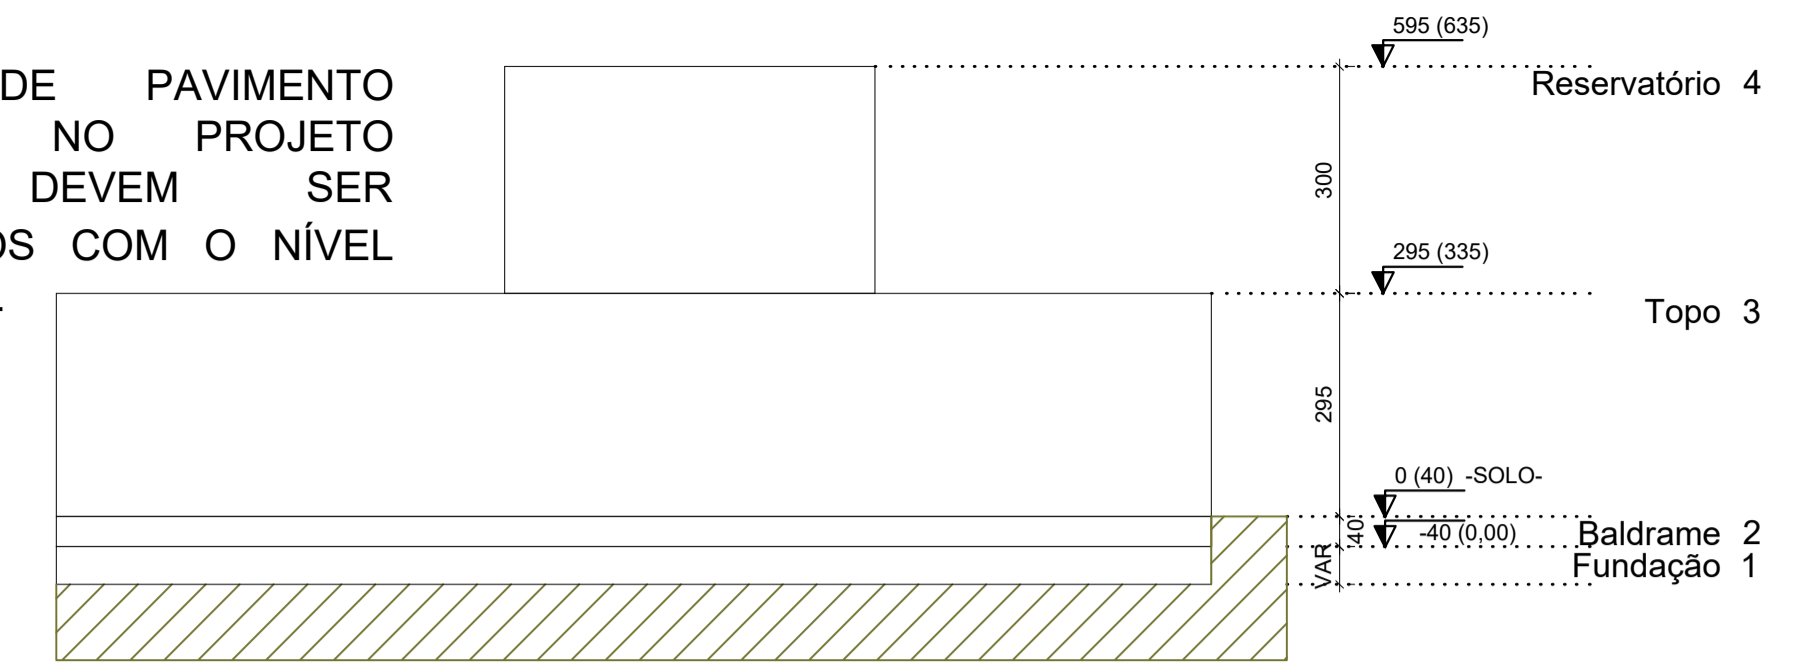



PAVIMENTOS
Escala 1:100

Localização no eixo X		Localização no eixo Y	
Coordenadas (cm)	Nome	Coordenadas (cm)	Nome
157.50	P1, P11, P25	1492.50	P6
165.00	P16	1485.00	P1, P2, P3, P4, P5
492.50	P7	1210.00	P8, P9, P10
672.50	P2, P12, P21, P26	1195.00	P7
680.00	P17	1060.00	P11
1002.50	P3, P8	1045.00	P12
1222.50	P13, P18, P22, P27	1030.00	P13, P14, P15
1402.50	P4, P9	730.00	P18, P19, P20
1712.50	P5, P10, P14, P19	722.50	P16, P17
1772.50	P23, P28	550.00	P21, P22, P23, P24
1855.00	P6	215.00	P25, P26, P27, P28, P29
2142.50	P15, P20, P24, P29		


Estacas			
Simbologia	Nome	d (cm)	Quantidade
	E25	25.00	33

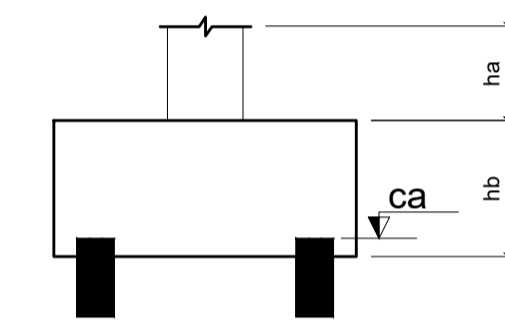

B1=B2=B3=B4=B5=B6=B7
B8=B9=B10=B11=B14=B15
B17=B19=B20=B21=B22
B23=B24=B25=B26=B27
B28=B29 (1xE25)

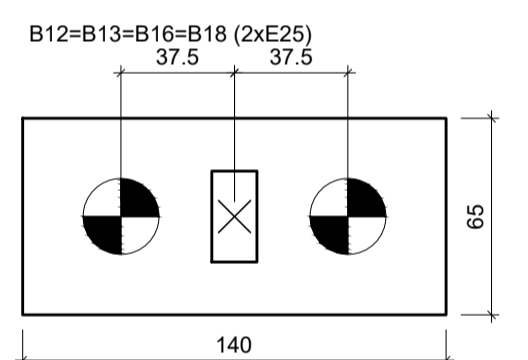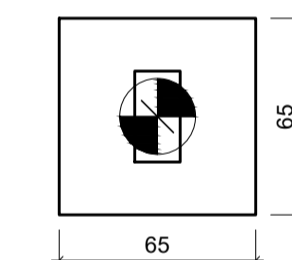


LEGENDA DOS BLOCOS
Escala 1:25

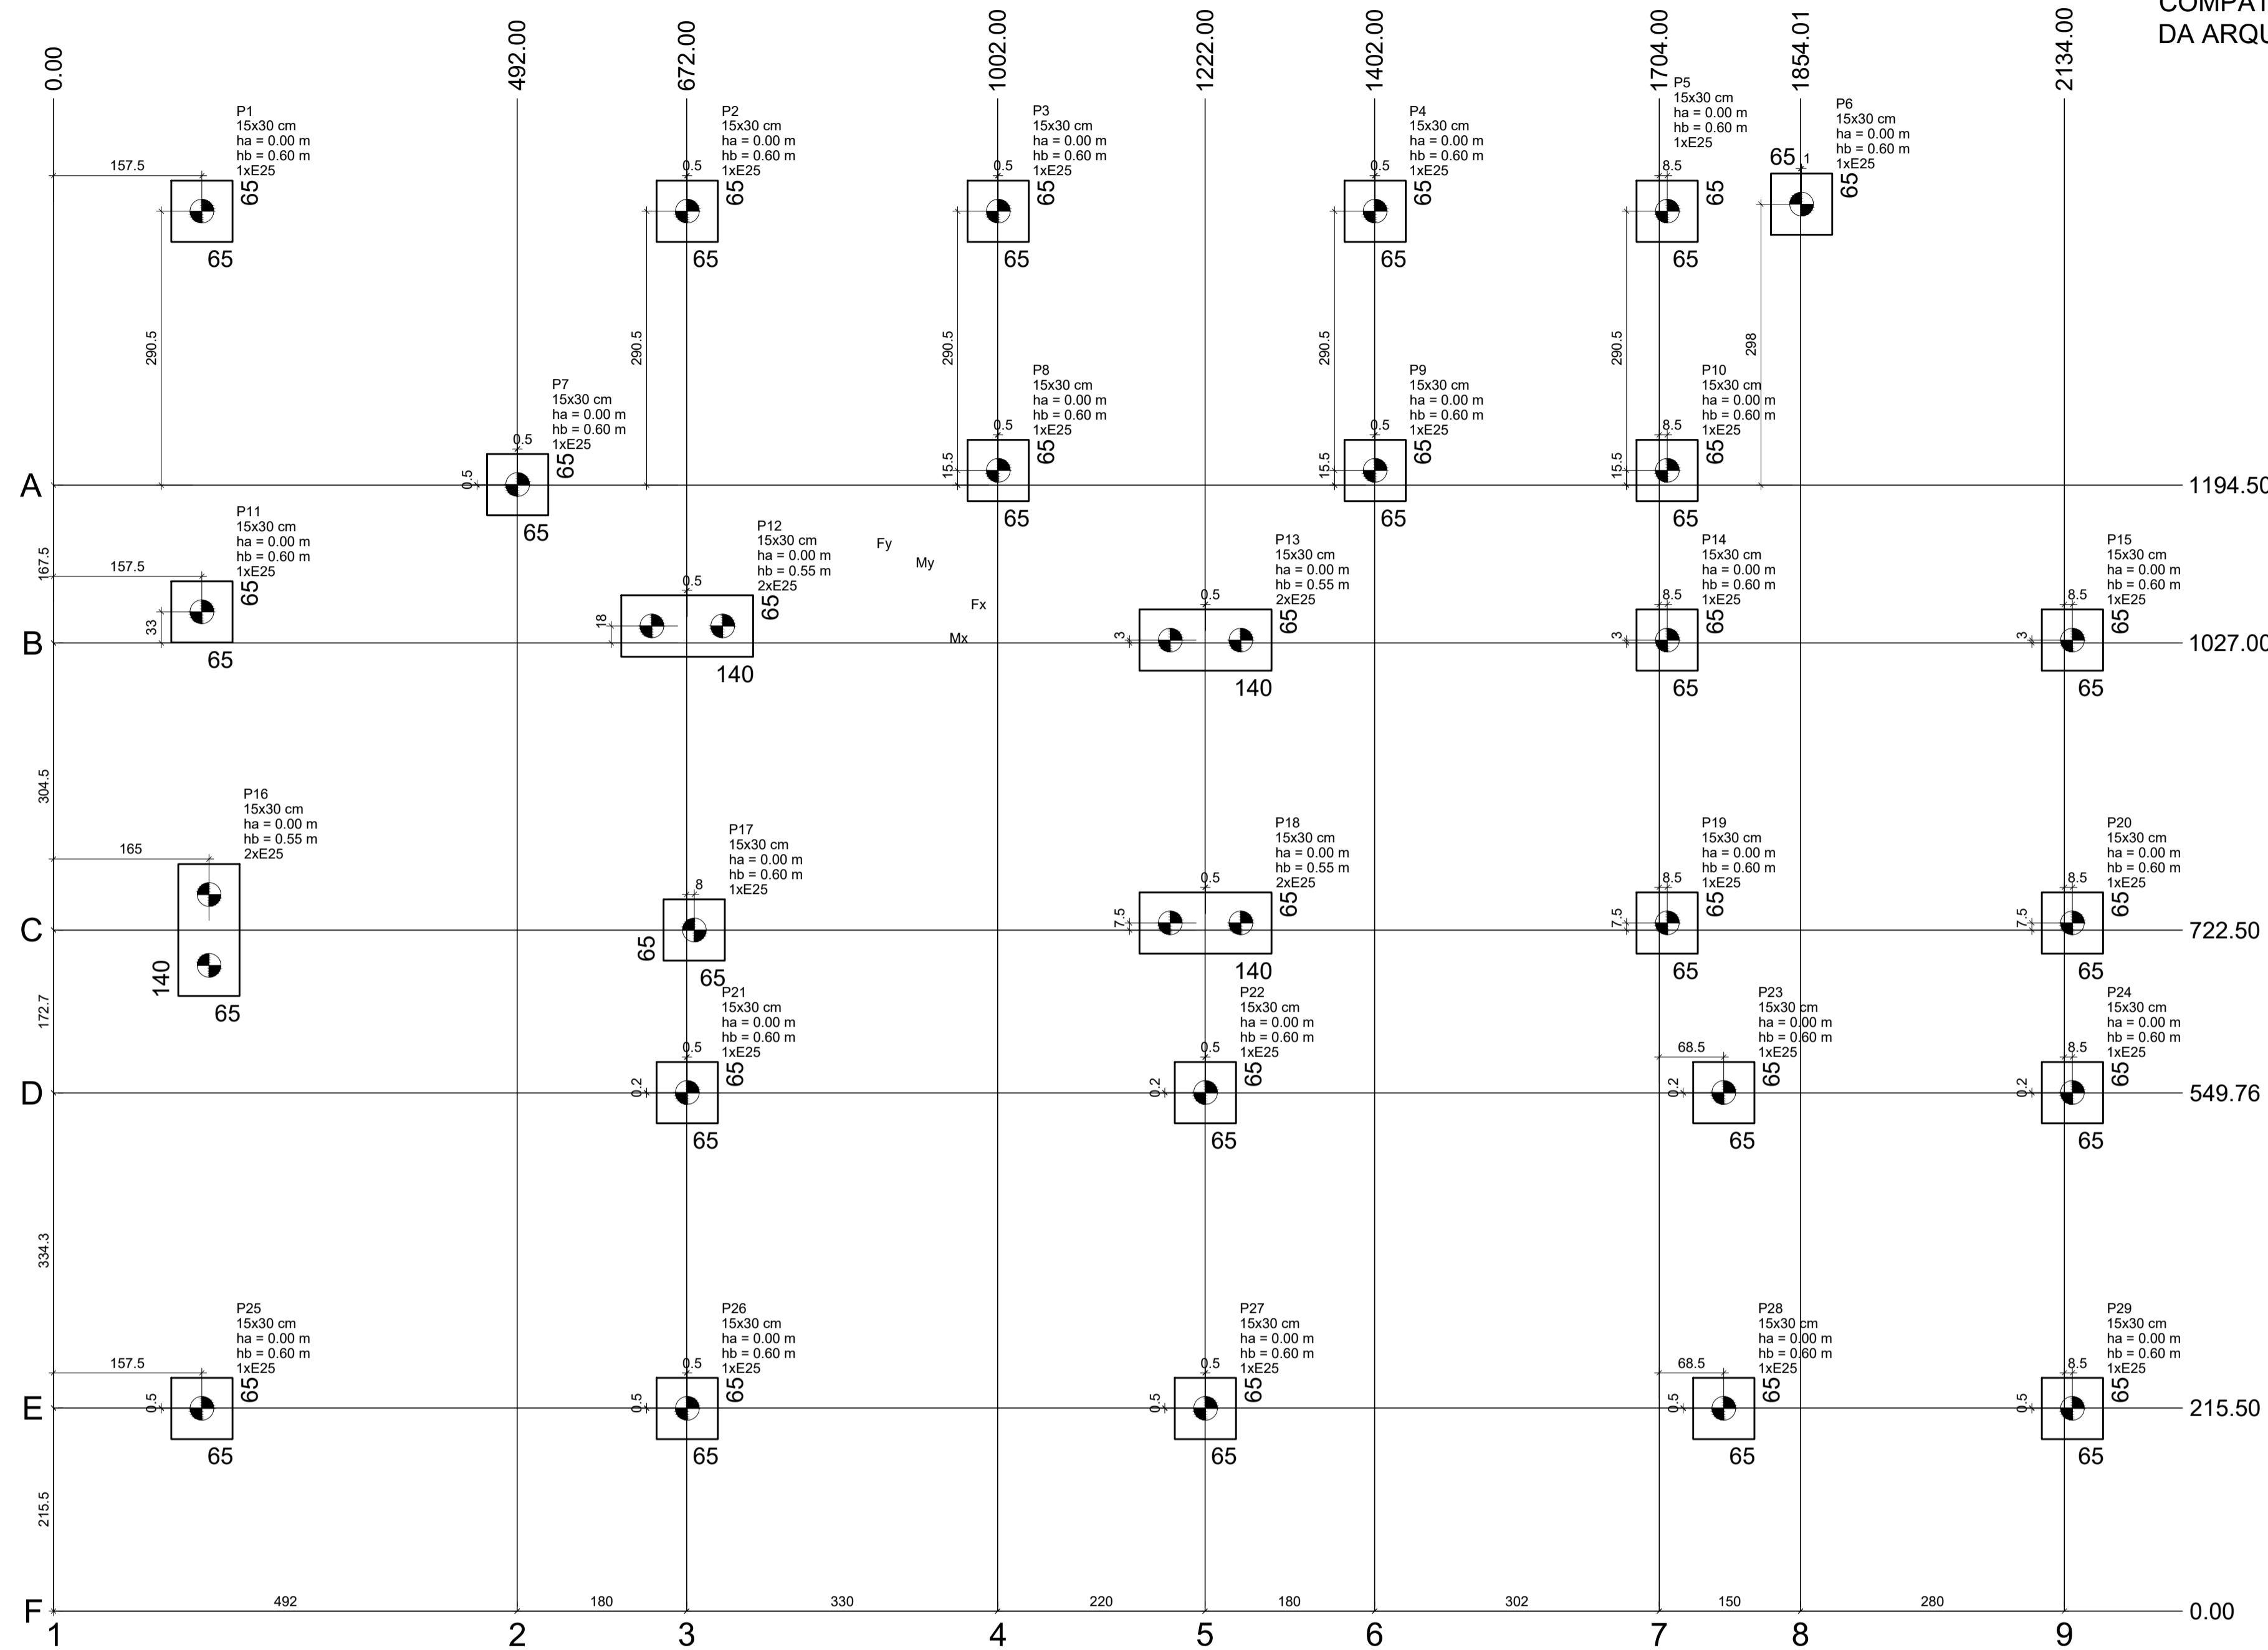

PLANTA DE LOCAÇÃO DAS ESTACAS

Escala 1:50

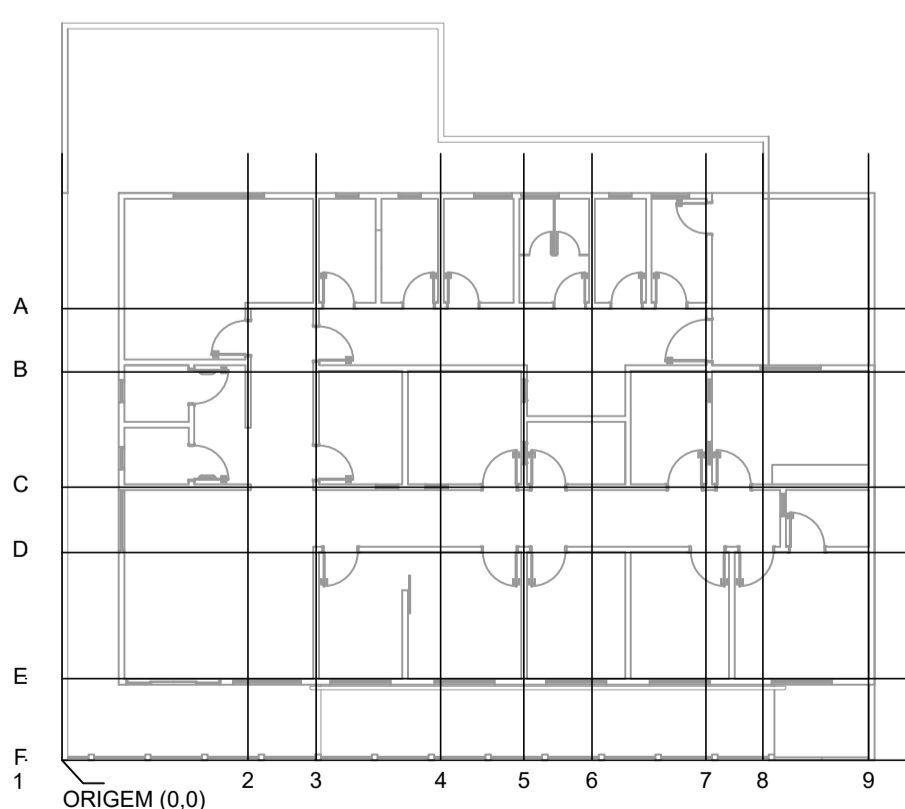

PROJETO ESTRUTURAL - LOCAÇÃO
ESC. 1:50

<p>REV. 00 19/07/19 EMISSÃO INICIAL DAC</p> <p>REVISÃO: DATA : DESCRIÇÃO: RESP.:</p>	
<p>CLIENTE</p>	
<p>PROJETO</p>	
<p>GERÊNCIA DE PROJETOS DENIS DE SOUZA SILVA CREA: MG-127.216/D</p> <p>COORDENAÇÃO DE PROJETOS ALOSIO CAETANO FERREIRA CREA: MG-97.132/D</p> <p>RESPONSÁVEL TÉCNICO ENGR. CIVIL FLÁVIA C. BARBOSA CREA: MG-187.842/D</p> <p>PROJETO WILLIAM BARADEL LARI</p> <p>DESENHO WILLIAM BARADEL LARI</p>	
<p>EMPREENDIMENTO</p> <p>IMPLANTAÇÃO DA UNIDADE BÁSICA DE SAÚDE CAJURU</p>	
<p>ENDEREÇO ESTRADA DO PANTANO, S/N POUSO ALEGRE - MINAS GERAIS</p> <p>ASSUNTO PROJETO DE ESTRUTURAS DE CONCRETO ARMADO PLANTA DE LOCAÇÃO DA FUNDAÇÃO</p>	
<p>DISCIPLINA ESTRUTURAL</p> <p>FASE DO PROJETO EXECUTIVO</p> <p>FOLHA N.º 01/15</p>	
<p>DATA INICIAL ESCALA REVISÃO ARQUIVO</p> <p>19/07/2019 INDICADA ROO DAC-PMPA-CAJ-EST-PE-ROO.DWG</p>	