

PLANTA BAIXA  
ESC. 1:100

INSTALAÇÃO DE LUMINÁRIAS E LÂMPADAS POR AMBIENTE

Ambiente	Área (M²)	Lúmens p/m² (LUX)	Lúmens Total (LUX)	Potência Necessária (W)	Lâmpada (30 W)	Lâmpada (6 W)	Lâmpada (10 W)
Área de Espera	28,32	150,00	4248,00	53,10	2,00		
Nebulização	5,60	500,00	2800,00	35,00	1,00		
Recepção	11,26	400,00	4504,00	56,30	2,00		
WC I	3,50	200,00	700,00	8,75		1,00	
WC II	4,13	200,00	826,00	10,33		1,00	
Circulação	13,03	200,00	2606,00	32,58	1,00		
Ginecologia	8,10	500,00	4050,00	50,63	2,00		
WC III	1,76	200,00	352,00	4,40		1,00	
Pediatria Consultório	8,10	500,00	4050,00	50,63	2,00		
Corredor Pediatria 1	2,18	200,00	436,00	5,45		1,00	
Corredor Pediatria 2	1,76	200,00	352,00	4,40		1,00	
Fosso	2,87	200,00	574,00	7,18			1,00
Recepção Vacina	8,64	500,00	4320,00	54,00	2,00		
Vacina	9,60	500,00	4800,00	60,00	2,00		
Almoxarifado	7,42	500,00	3710,00	46,38	2,00		
Sala de Curativos	7,56	500,00	3780,00	47,25	2,00		
Esterilização	8,25	500,00	4125,00	51,56	2,00		
Expurgo	4,90	500,00	2450,00	30,63	1,00		
Consultório Enfermagem	10,17	500,00	5085,00	63,56	2,00		
DNE	2,99	200,00	598,00	7,48		1,00	
Varanda	6,29	200,00	1258,00	15,73			1,00
Consultório Clínica Geral	10,67	500,00	5335,00	66,69	2,00		
Área Maquiagem	10,70	500,00	5350,00	66,88	2,00		
Consultório Odontológico	10,37	500,00	5185,00	64,81	2,00		
Consultório Clínica Geral	9,20	500,00	4600,00	57,50	2,00		
Copa	13,03	200,00	2606,00	32,58	1,00		
WC IV	2,90	200,00	580,00	7,25		1,00	
WC V	2,89	200,00	578,00	7,23		1,00	
WC VI	2,89	200,00	578,00	7,23		1,00	
Rouparia	7,70	150,00	1155,00	14,44			1,00
Sala de Agentes	48,44	400,00	19376,00	242,20	8,00		
Varanda Sala de Agentes	3,00	200,00	600,00	7,50			1,00
Lixo Hospitalar	2,40	200,00	480,00	6,00			1,00
Varanda UBS	25,25	200,00	5050,00	63,13	2,00		
Total					42,00	6,00	8,00

LEGENDA DE SERVIÇOS


TRATAMENTO DO TETO	
TRATAMENTO DAS PAREDES ATÉ 0.50M	
TRATAMENTO DAS PAREDES ATÉ 1.0M	
TRATAMENTO DAS PAREDES INTEIRAS (PÉ DIREITO TOTAL)	
INSTALAÇÃO DO PISO, COM ARGAMASSA PISO SOBRE PISO	1
REMOÇÃO DO RODAPÉ	2
INSTALAÇÃO DO RODAPÉ	3
REPARO DO REJUNTE	1
INSTALAÇÃO DOS AZULEJOS	2
PINTURA INTERNA COM TINTA LAVAVEL	3
PINTURA DO TETO	4
PINTURA DAS PORTAS	4
PINTURA DAS JANELAS	4
INSTALAÇÃO DA GRADE NA JANELA	
TROCA DE JANELA	
INSTALAR CALHA	
INSTALAÇÕES DIVERSAS	
INSTALAÇÕES ELÉTRICAS	
EMBUTIMENTO DE TUBULAÇÃO DE ÁGUA FRIA	

Quantitativo Pluvial - Sala de Agentes

PVC	
Curva 90 curta	
100 mm	2 pç
Joelho 90	
100 mm	2 pç
Tubo rígido c/ ponta lisa	
100 mm - 4"	9,00 m
Ralo Folo	
30 x 30	1 pç




FACHADA  
ESC. 1:100

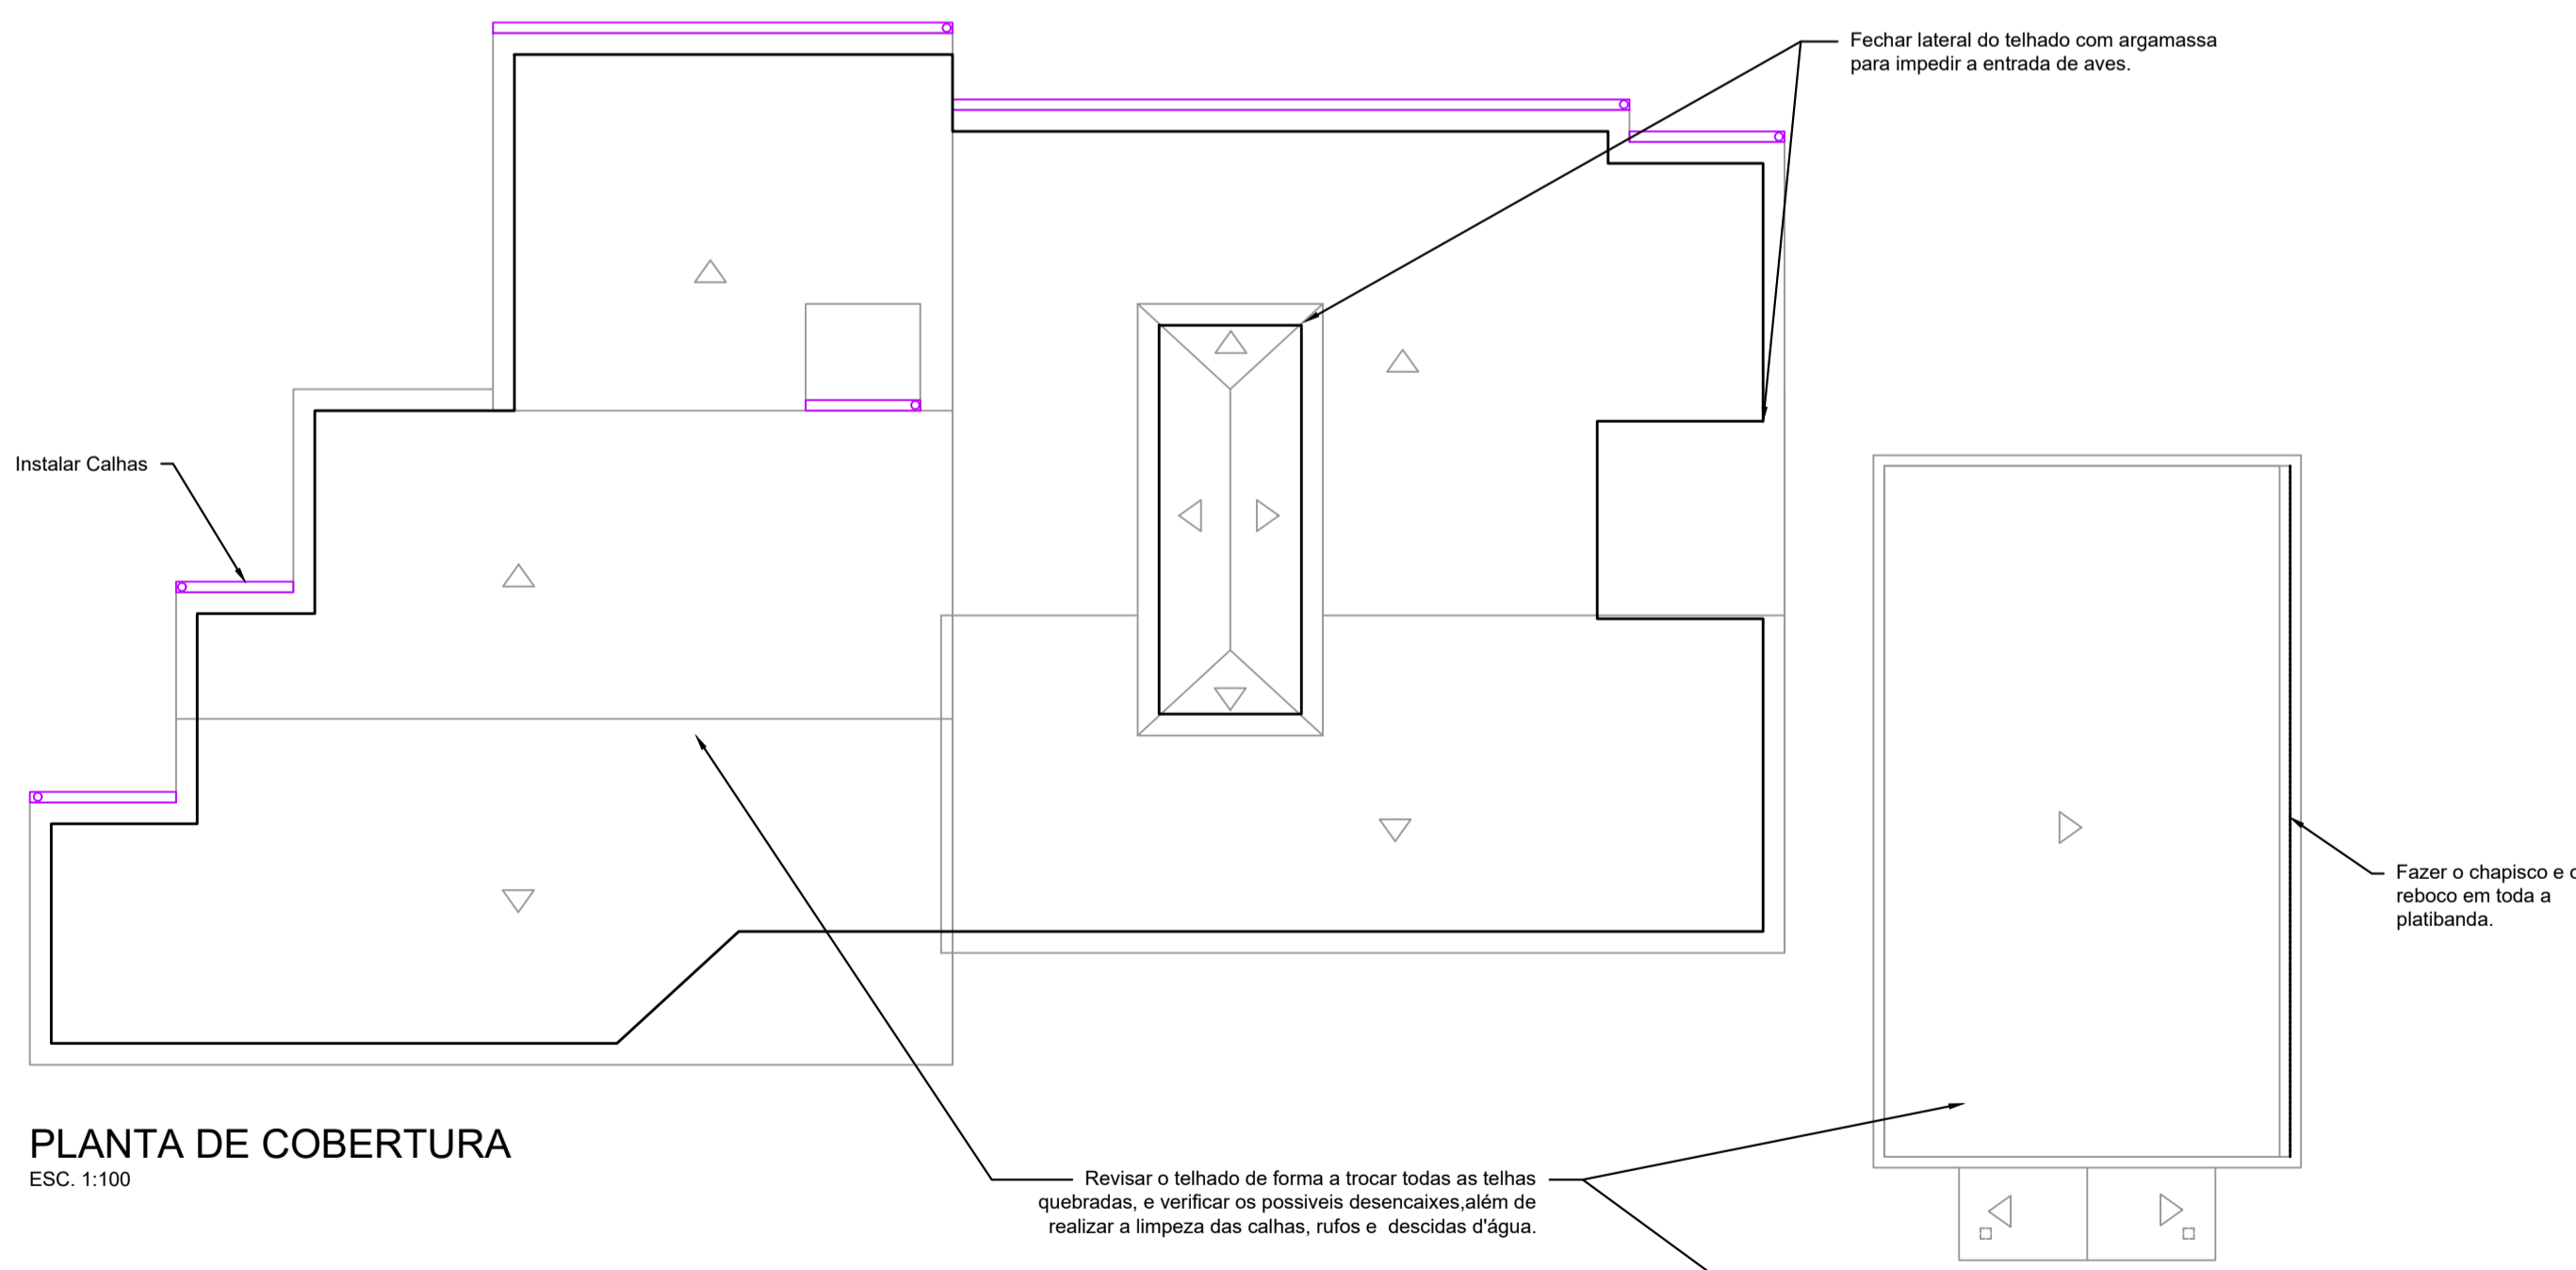


PLANTA DE COBERTURA  
ESC. 1:100

- NOTAS:
1. COTAS E DIMENSÕES EM METRO, EXCETO ONDE INDICADO;
  2. O MEMORIAL DESCRITIVO DEVERÁ PERMANECER NA OBRA, TENDO EM VISTA A RELEVÂNCIA DO CONTEÚDO PARA A REFORMA;
  3. INTERFERÊNCIAS DE TUBULAÇÕES/FIAÇÕES QUE NÃO CONSTAM NO PROJETO E QUE POR VENTURA FOREM ENCONTRADAS NÃO FORAM PREVISTAS EM PROJETO E SÃO DE RESPONSABILIDADE DA EXECUTORA.

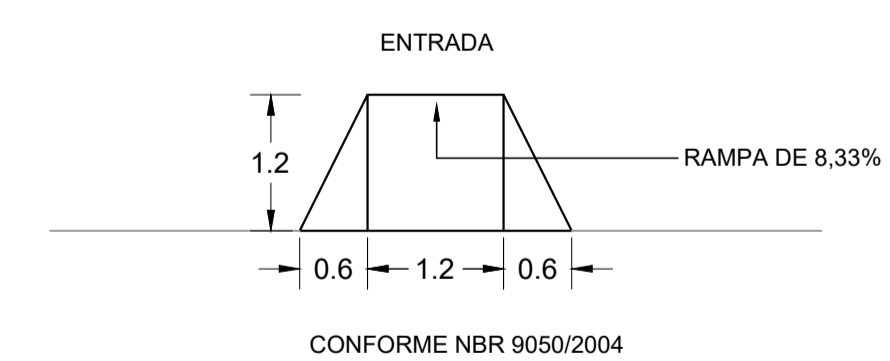

DETALHE 1 - RAMPA DE ACESSIBILIDADE  
SEM ESCALA

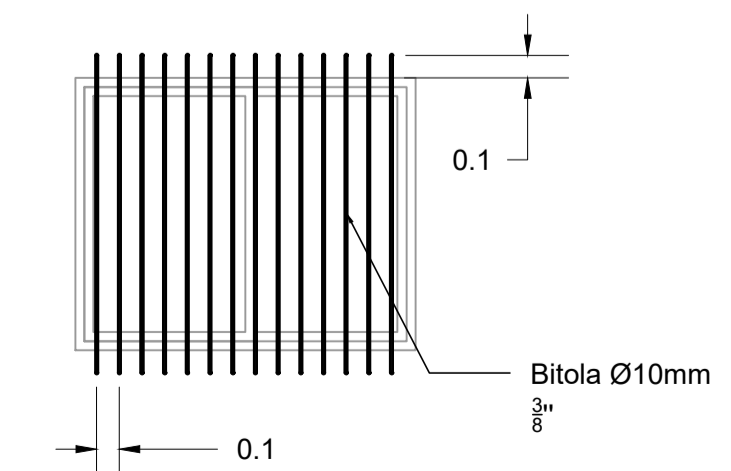

DETALHE 2 - DISPOSIÇÃO DAS GRADES A SEREM INSTALADAS  
SEM ESCALA

REV. 01	02/08/19	ATENDIMENTO AO RELATÓRIO DE ANÁLISE	DAC
REV. 00	17/07/19	EMIÇÃO INICIAL	DAC
REVISÃO:	DATA:	DESCRIÇÃO:	RESP.:
CLIENTE			
<b>Prefeitura Municipal de Pouso Alegre</b>			
PROJETO	GERÊNCIA DE PROJETOS	DENIS DE SOUZA SILVA	CREA: MG-127.216/D
	COORDENAÇÃO DE PROJETOS	ALOISIO CAETANO FERREIRA	CREA: MG-97.132/D
	RESPONSÁVEL TÉCNICO	ENGR. CIVIL FLÁVIA C. BARBOSA	CREA: MG-187.842/D
	PROJETO	DECO MOUTINHO CAETANO	
	DESENHO	BIANCA BARUK	
EMPREENDIMENTO			
<b>REFORMA DA UBS JARDIM YARA</b>			
ENDEREÇO	RUA DAS MARGARIDAS - BAIRRO JARDIM YARA POUSO ALEGRE - MINAS GERAIS	DISCIPLINA	REFORMA
ASSUNTO	PROJETO DE REFORMA PLANTA BAIXA DE LOCAÇÃO DOS SERVIÇOS	FASE DO PROJETO	EXECUTIVO
		FOLHA Nº.	01/02
DATA INICIAL	ESCALA	REVISÃO	ARQUIVO
17/07/2019	1:100 M	R01	DAC-PMPA-UBS-JYARA-REF-01-02-ROO.DWG