




**CORTE AA**  
ESC.: 1:100

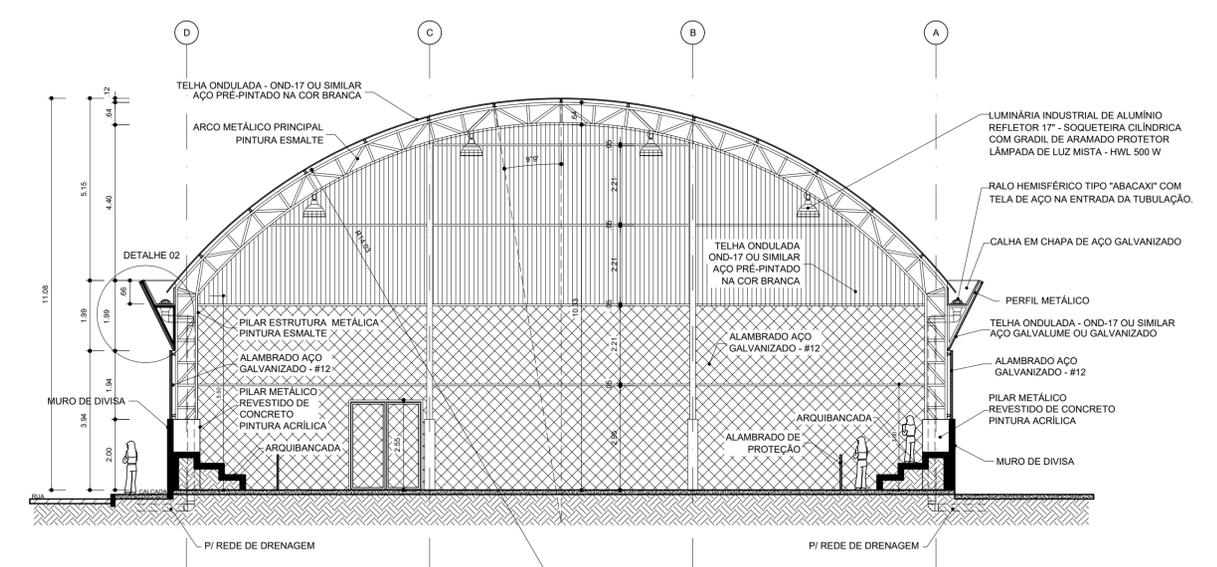


**CORTE BB**  
ESC.: 1:100

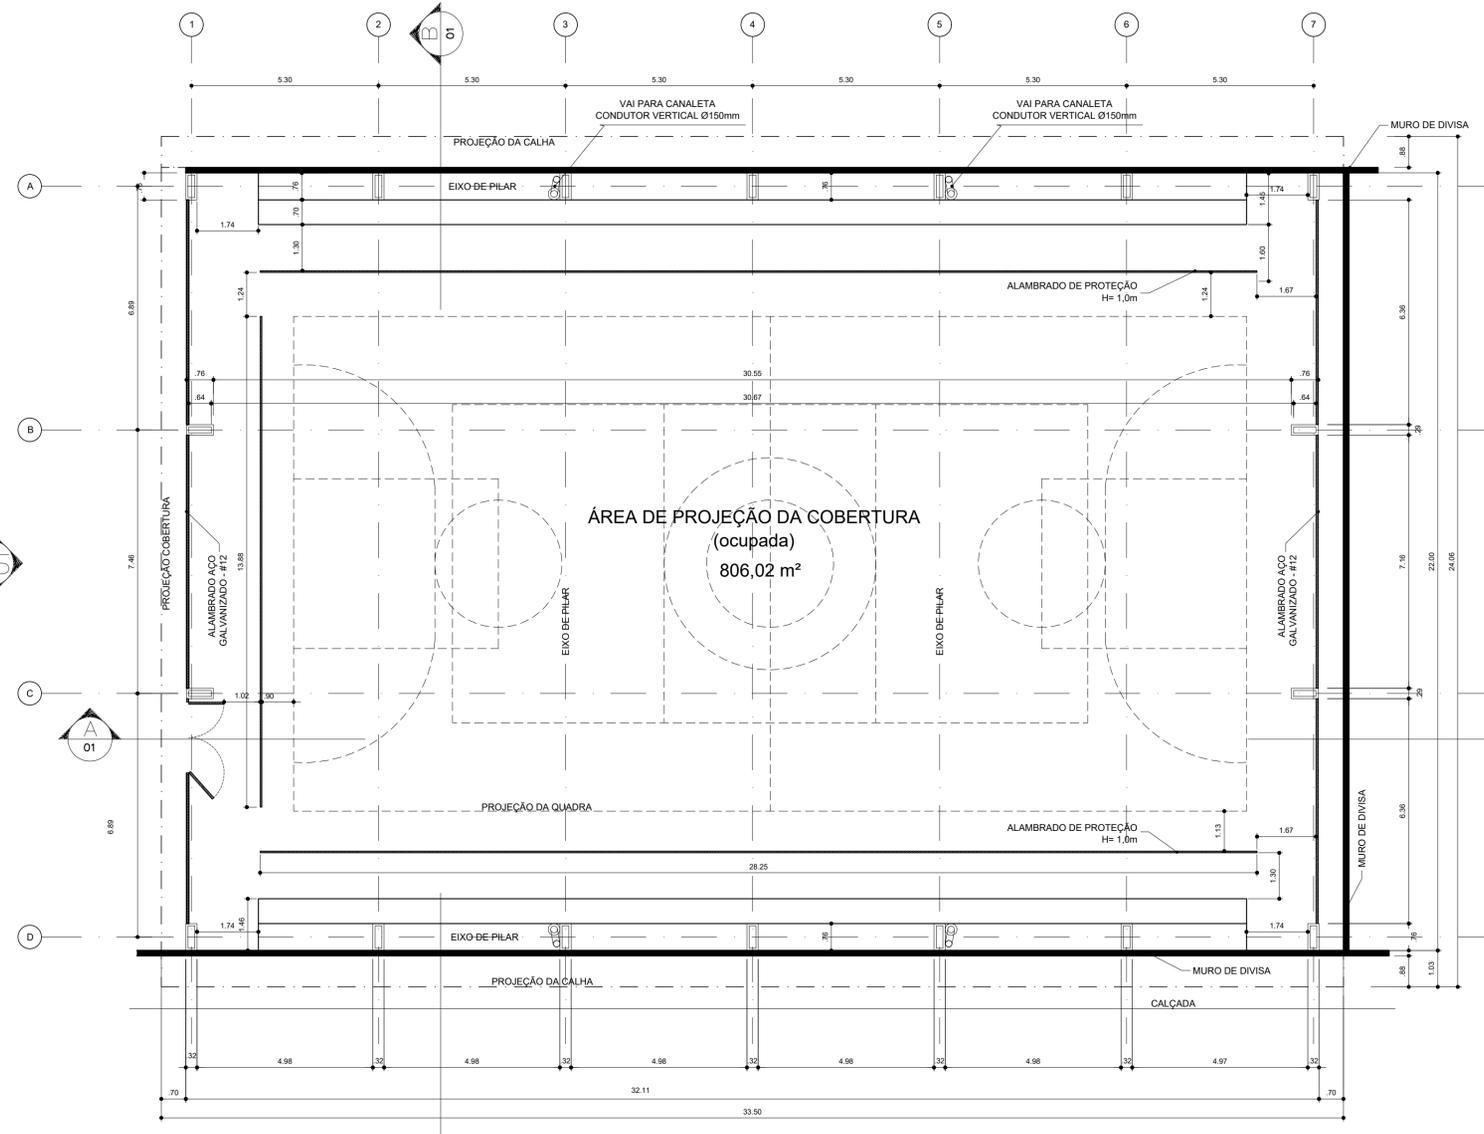

**PLANTA**  
ESC.: 1:100

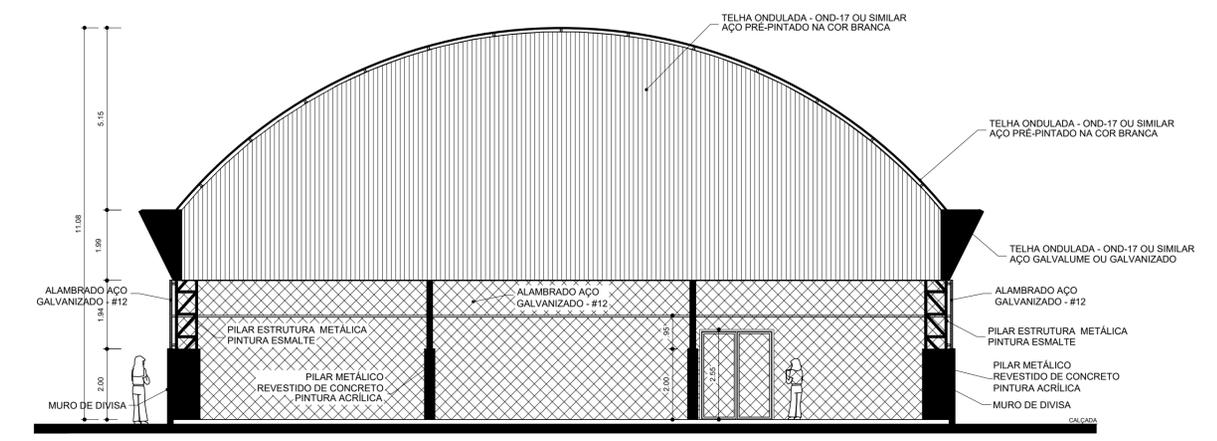


**FACHADA 01**  
ESC.: 1:100

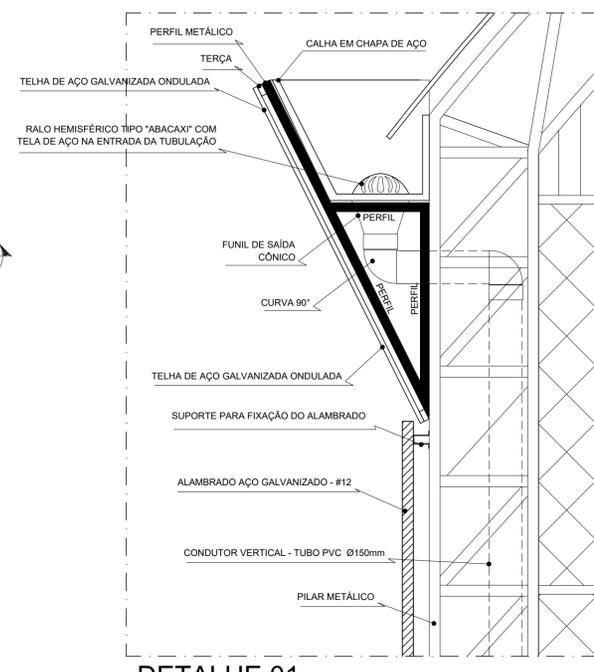


**DETALHE 01**  
ESC.: SEM ESCALA


<p>SITUAÇÃO:</p>		<p>Prefeitura Municipal de Pouso Alegre</p>	
<p>Prefeitura Municipal de Pouso Alegre/MG CNPJ: 21.675.983/0001-21</p>			
<p>Arqº Rodrigo Roig CAU/MG: A48030-4</p>			
<p>PROJETO: COBERTURA PARA QUADRA - BAIRRO JARDIM YARA</p>		<p>Nº DA PRANCHA 01 / 03</p>	
<p>DESCRIÇÃO: PLANTAS, CORTES e FACHADA</p>		<p>REVISÃO: R01</p>	
<p>CLIENTE: Prefeitura Municipal de Pouso Alegre/MG</p>		<p>ESCALA: INDICADA</p>	
<p>DATA: 28/10/2019</p>	<p>ENDEREÇO: RUA DAS MARGARIDAS - Lot. JARDIM YARA</p>	<p>ARR-CAU: RRT: 8975914 - CAU/MG: A48030-4</p>	

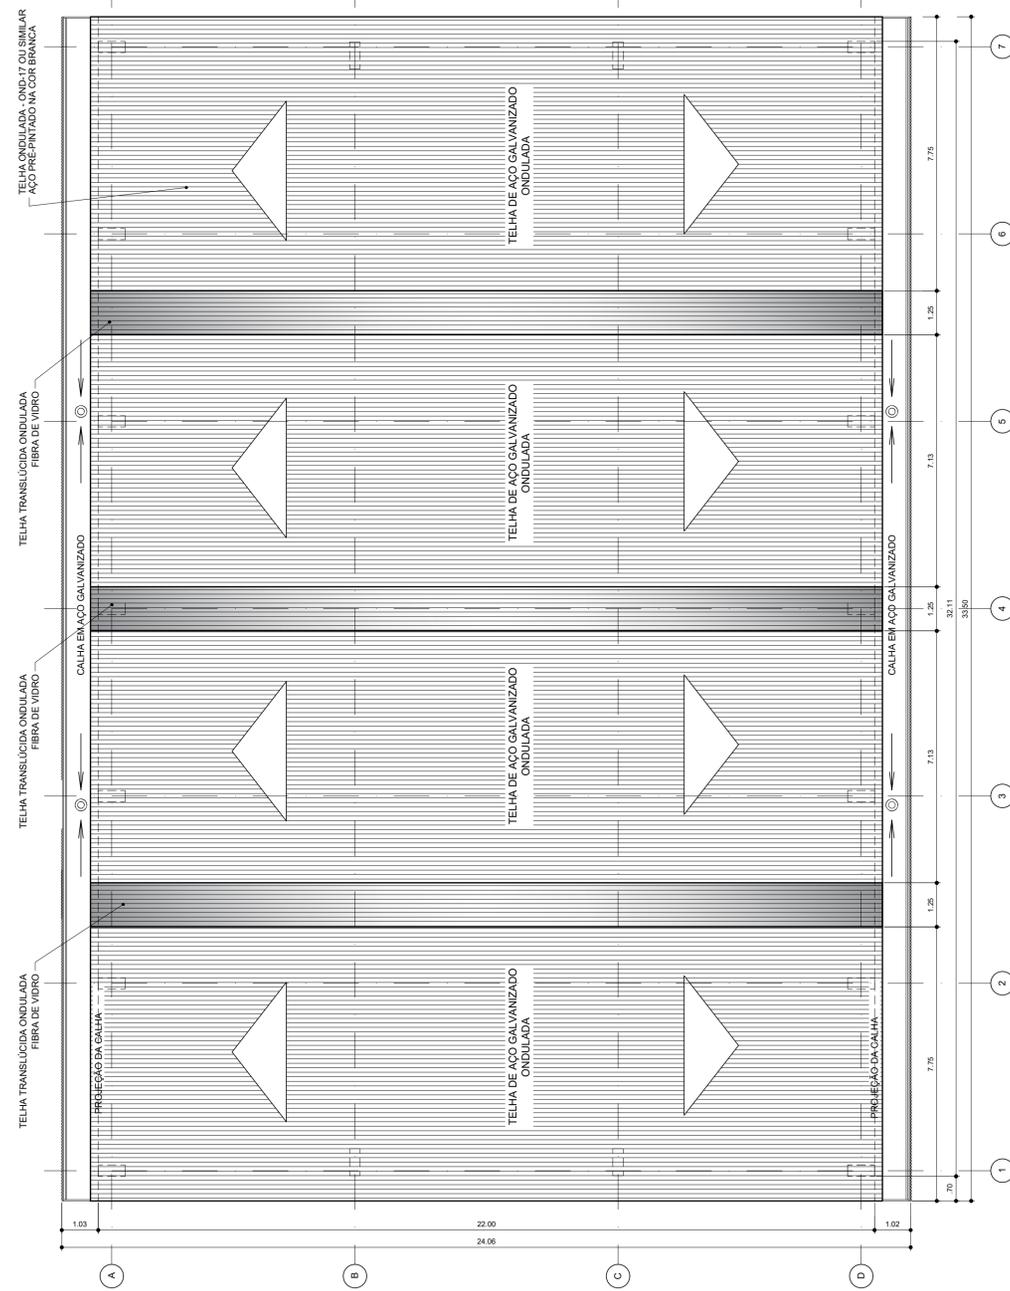


PLANTA DE COBERTURA  
ESC.: 1:100

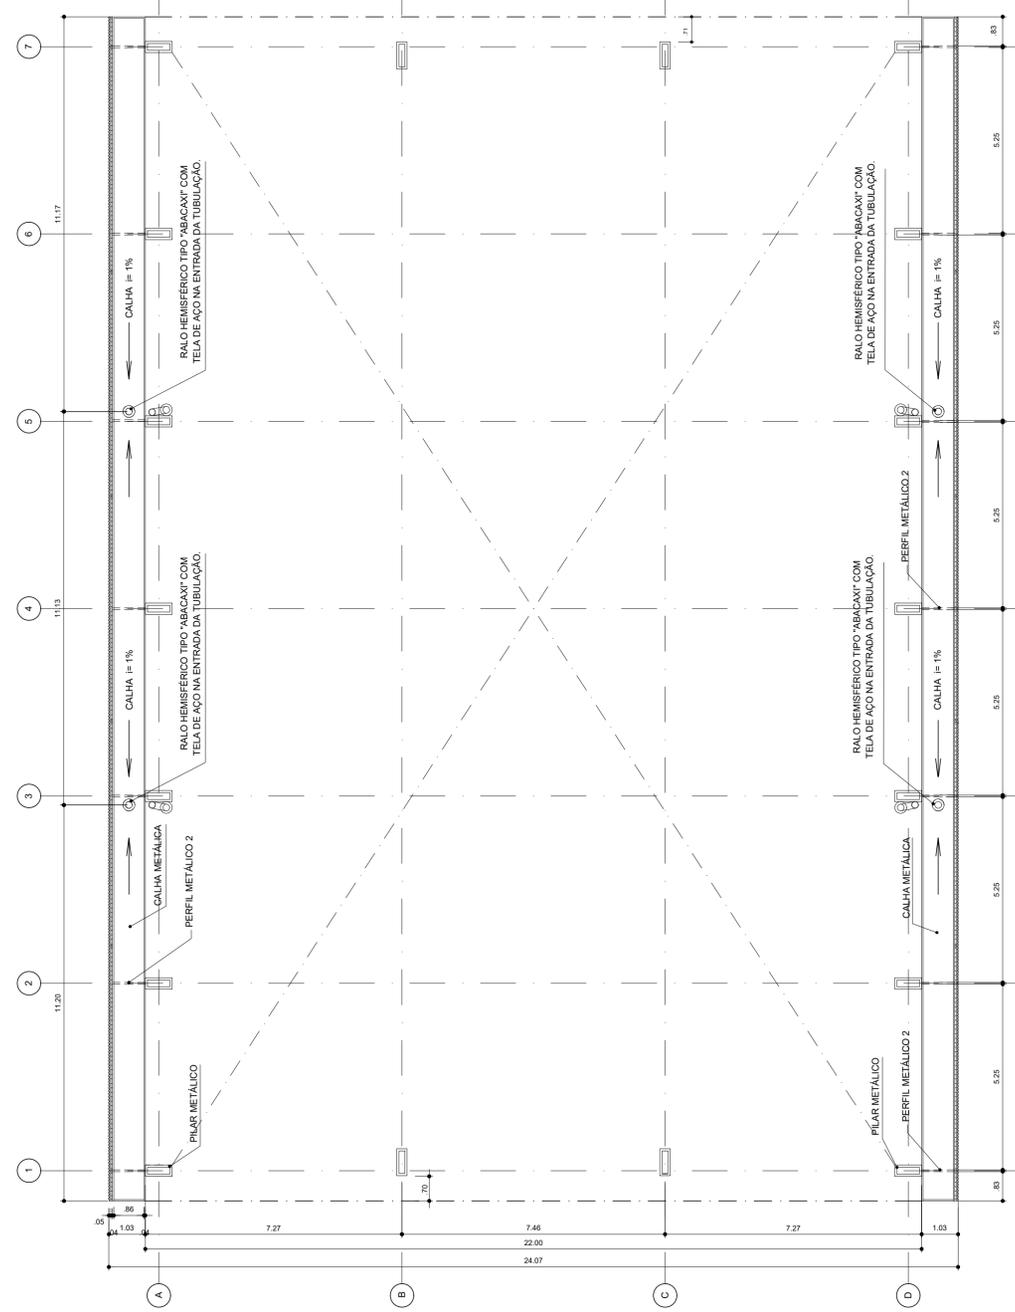

PLANTA DE CALHAS  
ESC.: 1:100

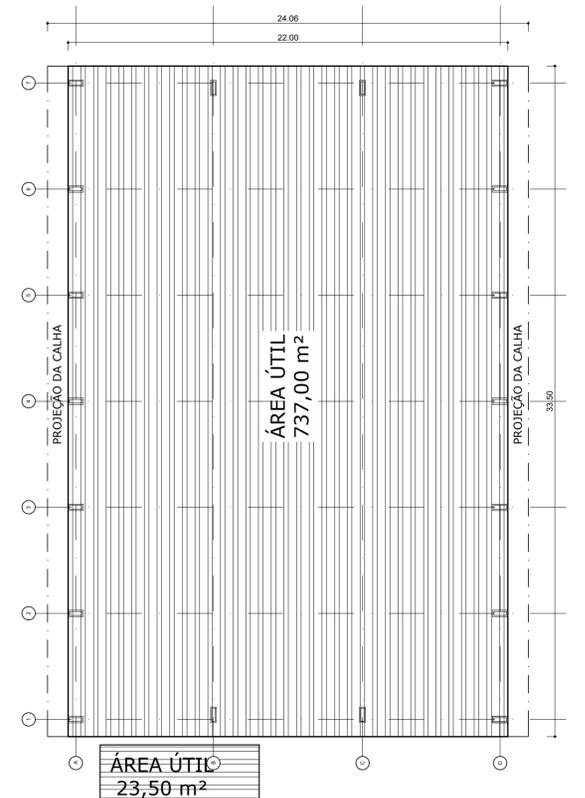

QUADRO DE ÁREA - QUADRA POLIESPORTIVA BAIRRO JARDIM YARA	
DESCRIÇÃO	ÁREA
ÁREA ATUAL DA QUADRA: 22 metros x 33,50 metros =	737,00 m²
ÁREA ÚTIL COBERTA DA QUADRA:	737,00 m²
ÁREA ÚTIL COBERTA DOS BANHEIROS:	23,35 m²
<b>ÁREA ÚTIL TOTAL:</b>	<b>760,35 m²</b>

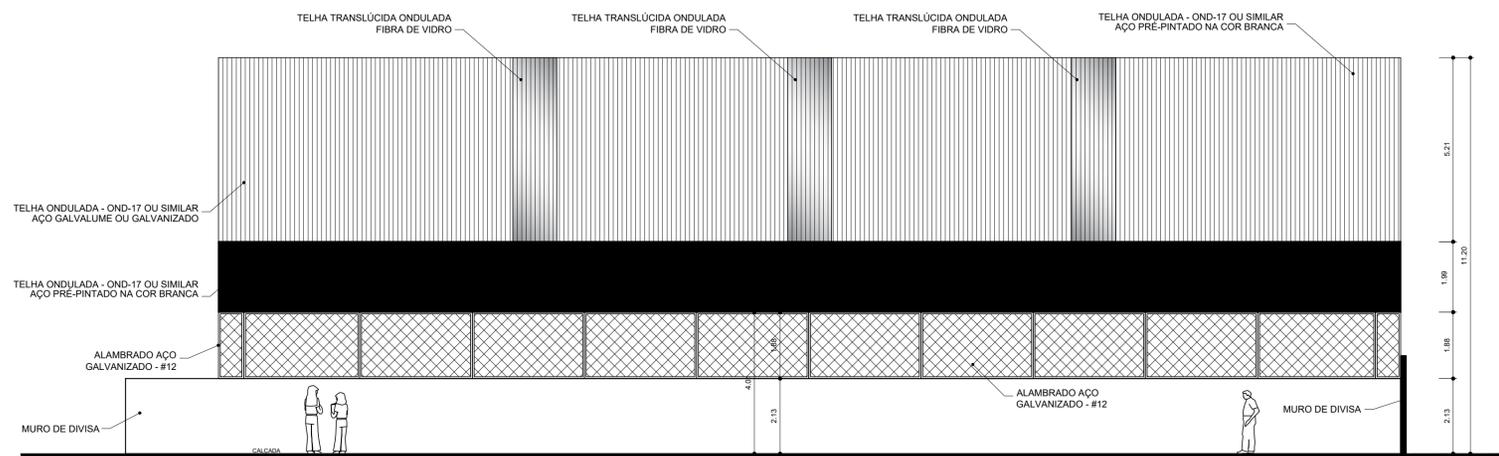


FACHADA 02  
ESC.: 1:100




Prefeitura Municipal de Pouso Alegre/MG  
CNPJ: 21.675.983/0001-21

Arqº Rodrigo Roig  
CAU/MG: A48030-4

PROJETO: COBERTURA PARA QUADRA - BAIRRO JARDIM YARA	
DESCRIÇÃO: PLANTAS, FACHADA E DETALHE DO BANHEIRO EXTERNO	
CLIENTE: Prefeitura Municipal de Pouso Alegre/MG	
DATA: 28/10/2019	Nº DA PRANCHA 02 / 03
ENDEREÇO: RUA DAS MARGARIDAS - Lot. JARDIM YARA	REVISÃO: R01
ARQUITETURA: Arqº Rodrigo Roig	ESCALA: INDICADA
RRT-CAU: RRT: 8975914 - CAU/MG: A48030-4	

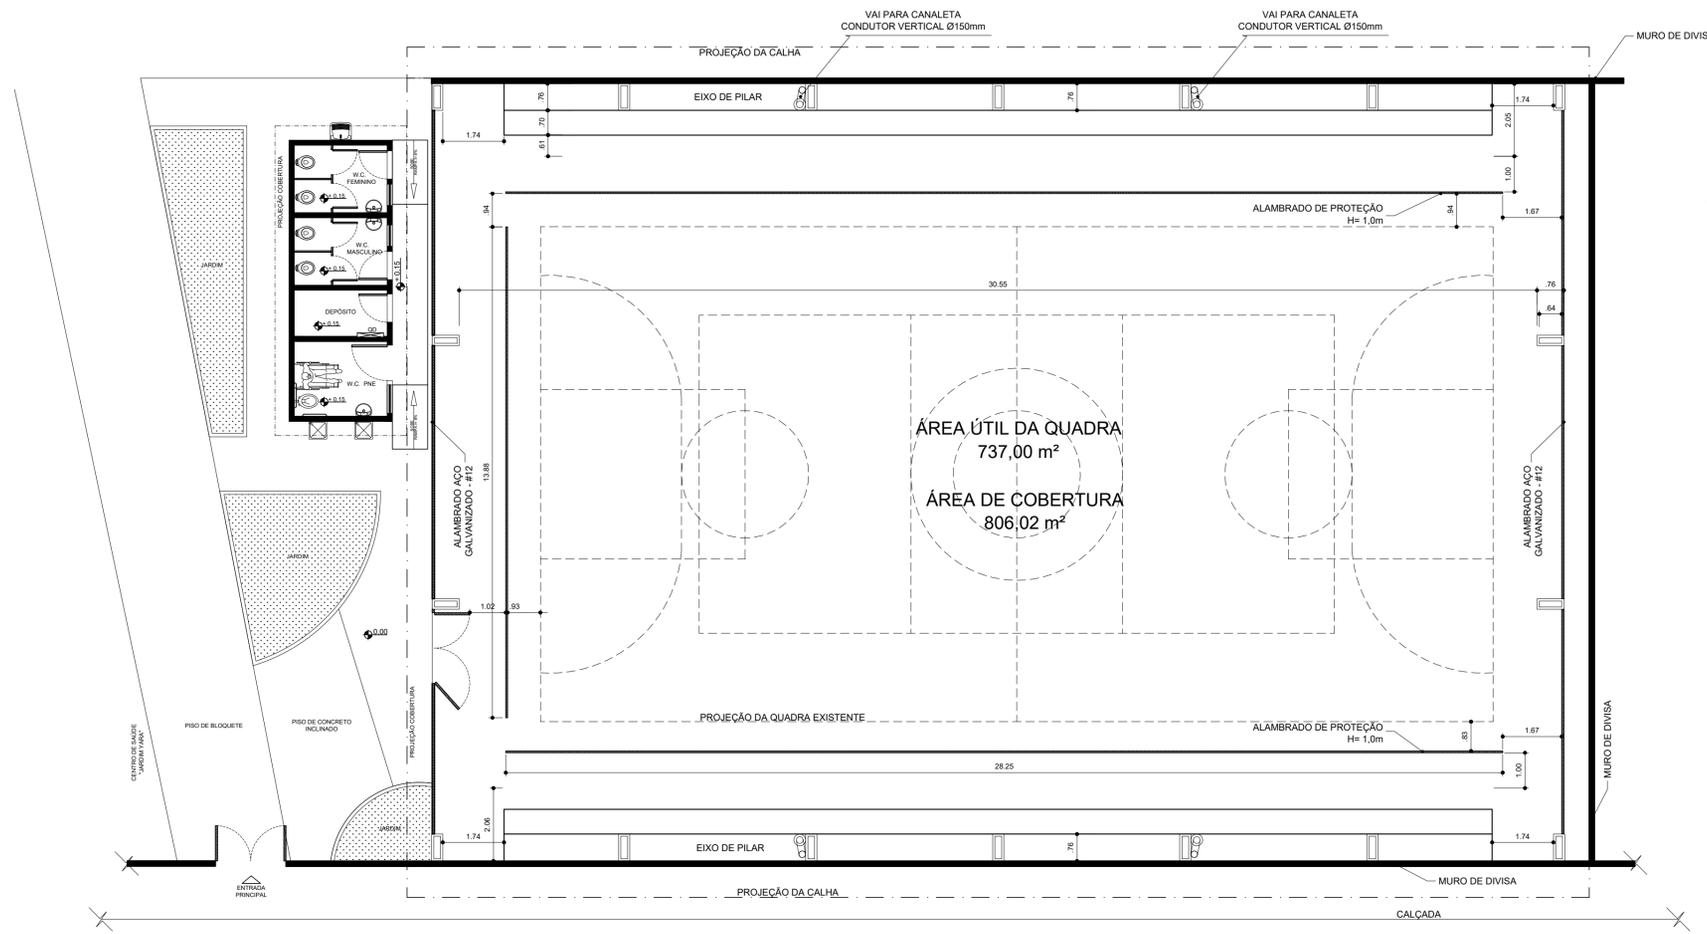


**PLANTA GERAL**  
ESC.: 1:100

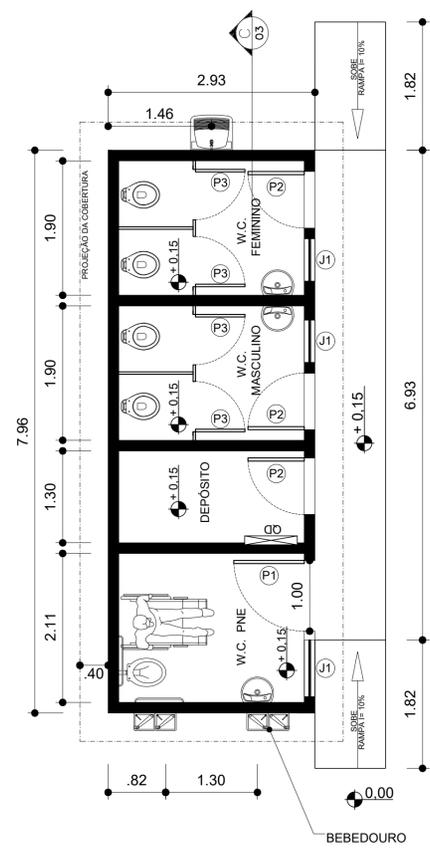


**PLANTA BANHEIRO ANEXO**  
ESC.: 1:50

QUADRO DE PORTAS E JANELAS		
ITEM	DESCRIÇÃO	DIMENSÕES
P1	PORTA PNE - ALUMINIO	1,00m x 2,10m (L x H)
P2	PORTA VENEZIANA - ALUMINIO	0,80m x 2,10m (L x H)
P3	PORTA CABINE BANHEIRO	0,60m x 1,65m (L x H)
J1	JANELA BASCULANTE - ALUMINIO	0,60m x 0,40m (L x H)

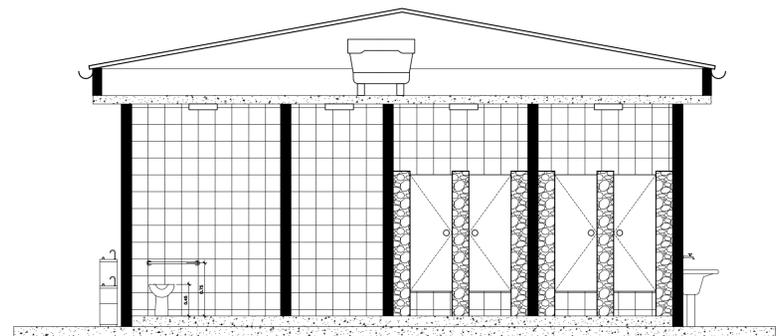


**CORTE CC**  
ESC.: 1:50

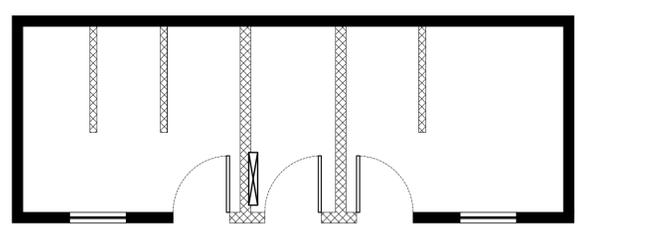


**PAREDES A DEMOLIR**  
ESC.: 1:50


A DEMOLIR

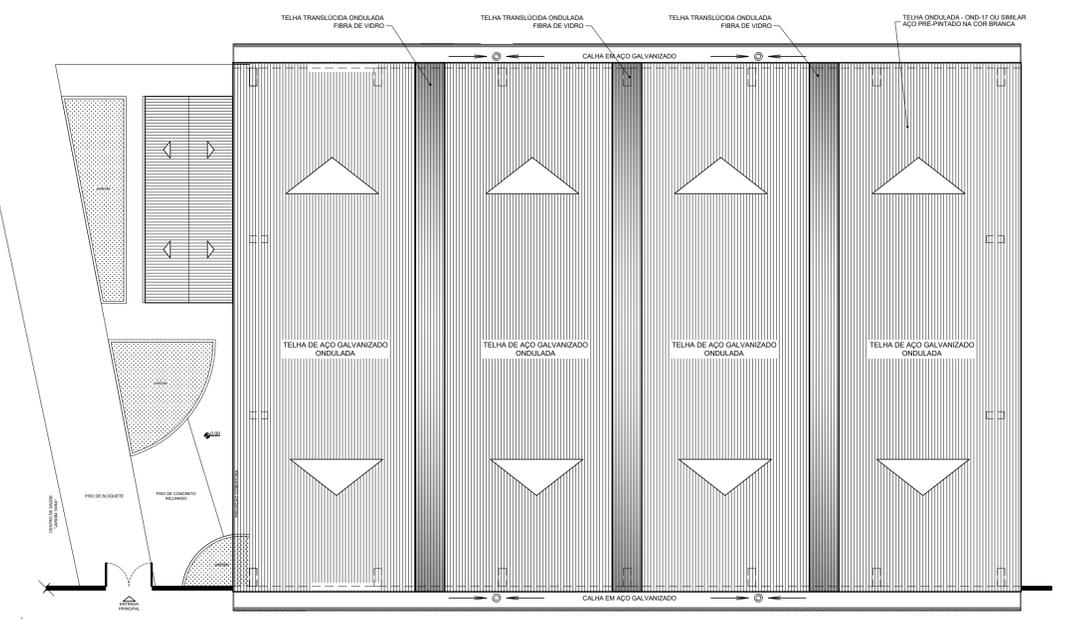

**COBERTURA GERAL**  
ESC.: 1:150

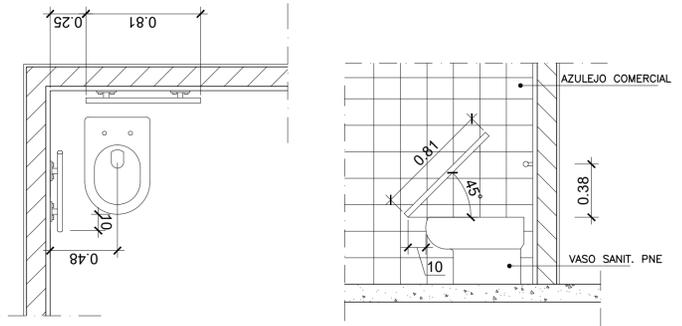

**DETALHE BANHEIRO PNE**  
ESC.: 1:20

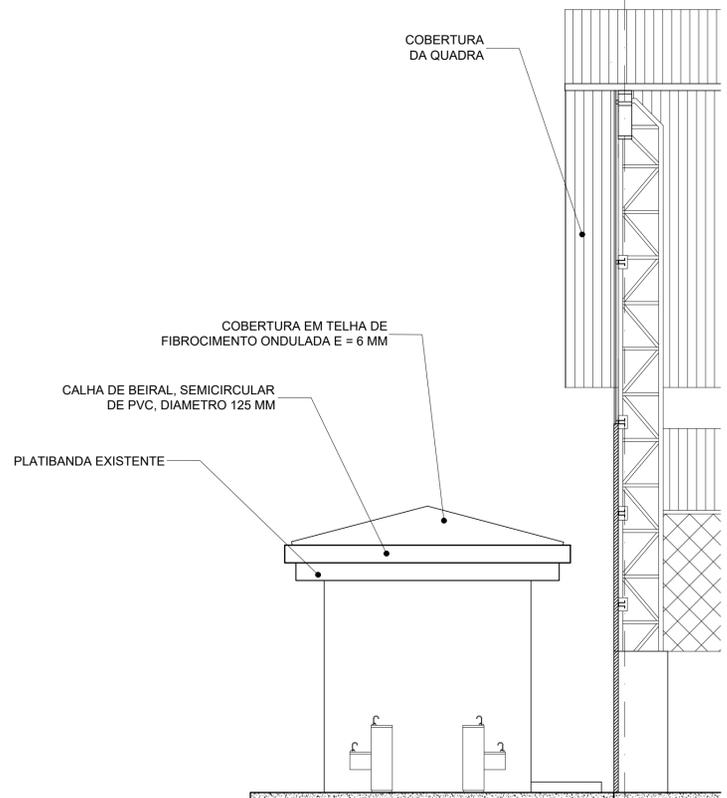

**VISTA LATERAL - BANHEIRO ANEXO**  
ESC.: 1:50

**SITUAÇÃO:**

**Prefeitura Municipal de Pouso Alegre**

Prefeitura Municipal de Pouso Alegre/MG  
CNPJ: 21.675.983/0001-21

Arqº Rodrigo Roig  
CAU/MG: A48030-4

**PROJETO:**  
COBERTURA PARA QUADRA - BAIRRO JARDIM YARA

**DESCRIÇÃO:**  
BANHEIRO EXTERNO - PLANTAS, CORTE E VISTAS

**CLIENTE:**  
Prefeitura Municipal de Pouso Alegre/MG

**DATA:**  
28/10/2019

**ENDEREÇO:**  
RUA DAS MARGARIDAS - Lot. JARDIM YARA

**ARQUITETURA:**  
Arqº Rodrigo Roig

**RRT-CAU:**  
RRT: 8975914 - CAU/MG: A48030-4

**Nº DA PRANCHA:**  
03 / 03

**REVISÃO:**  
R01

**ESCALA:**  
INDICADA