
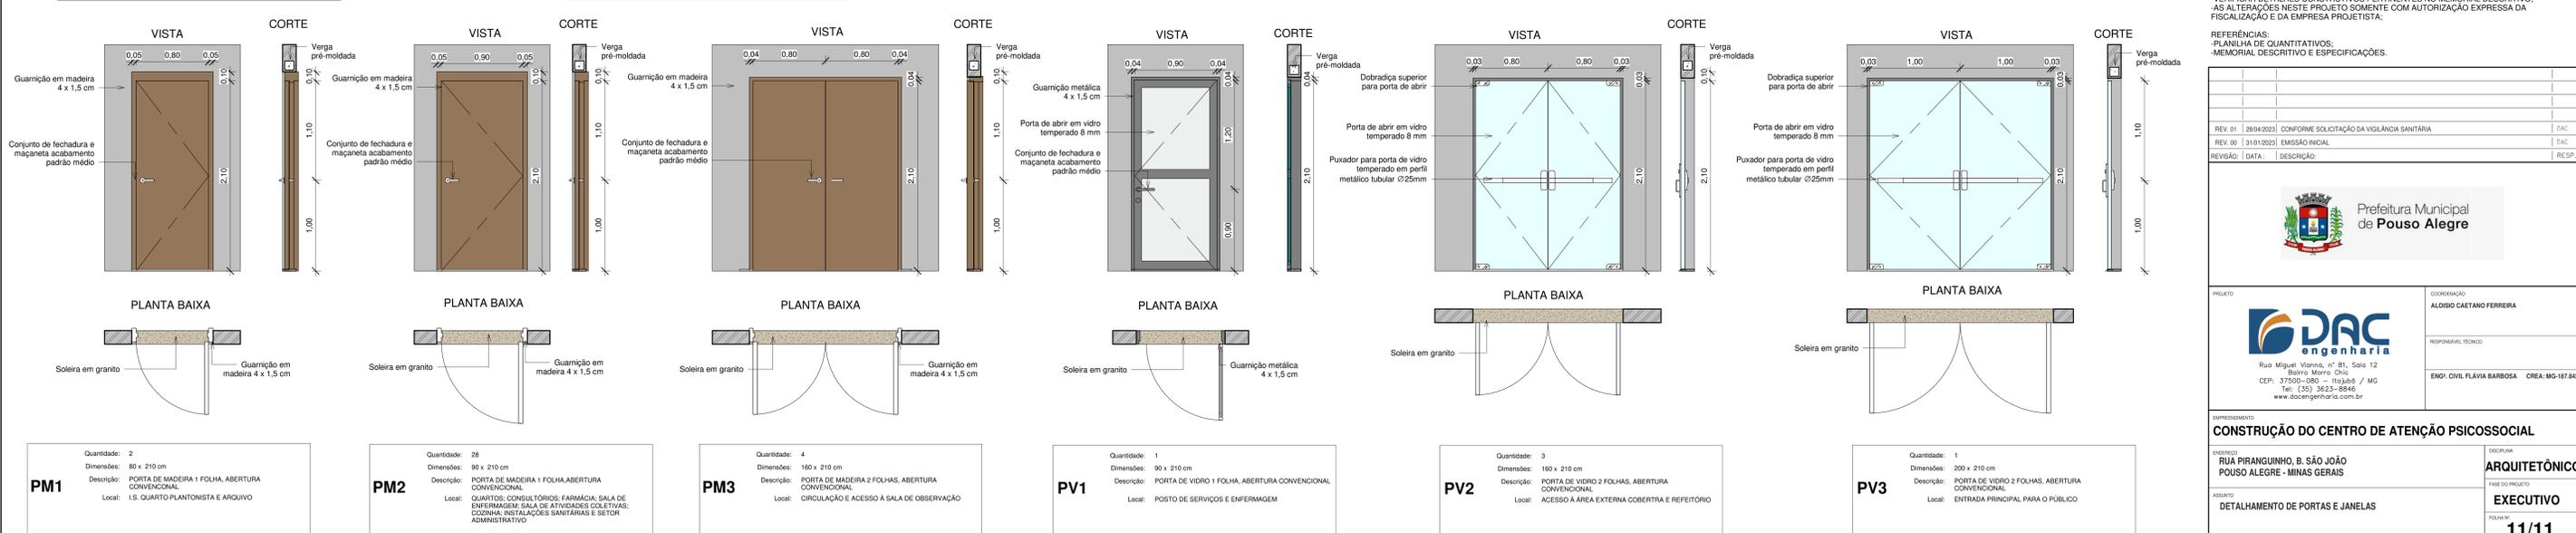
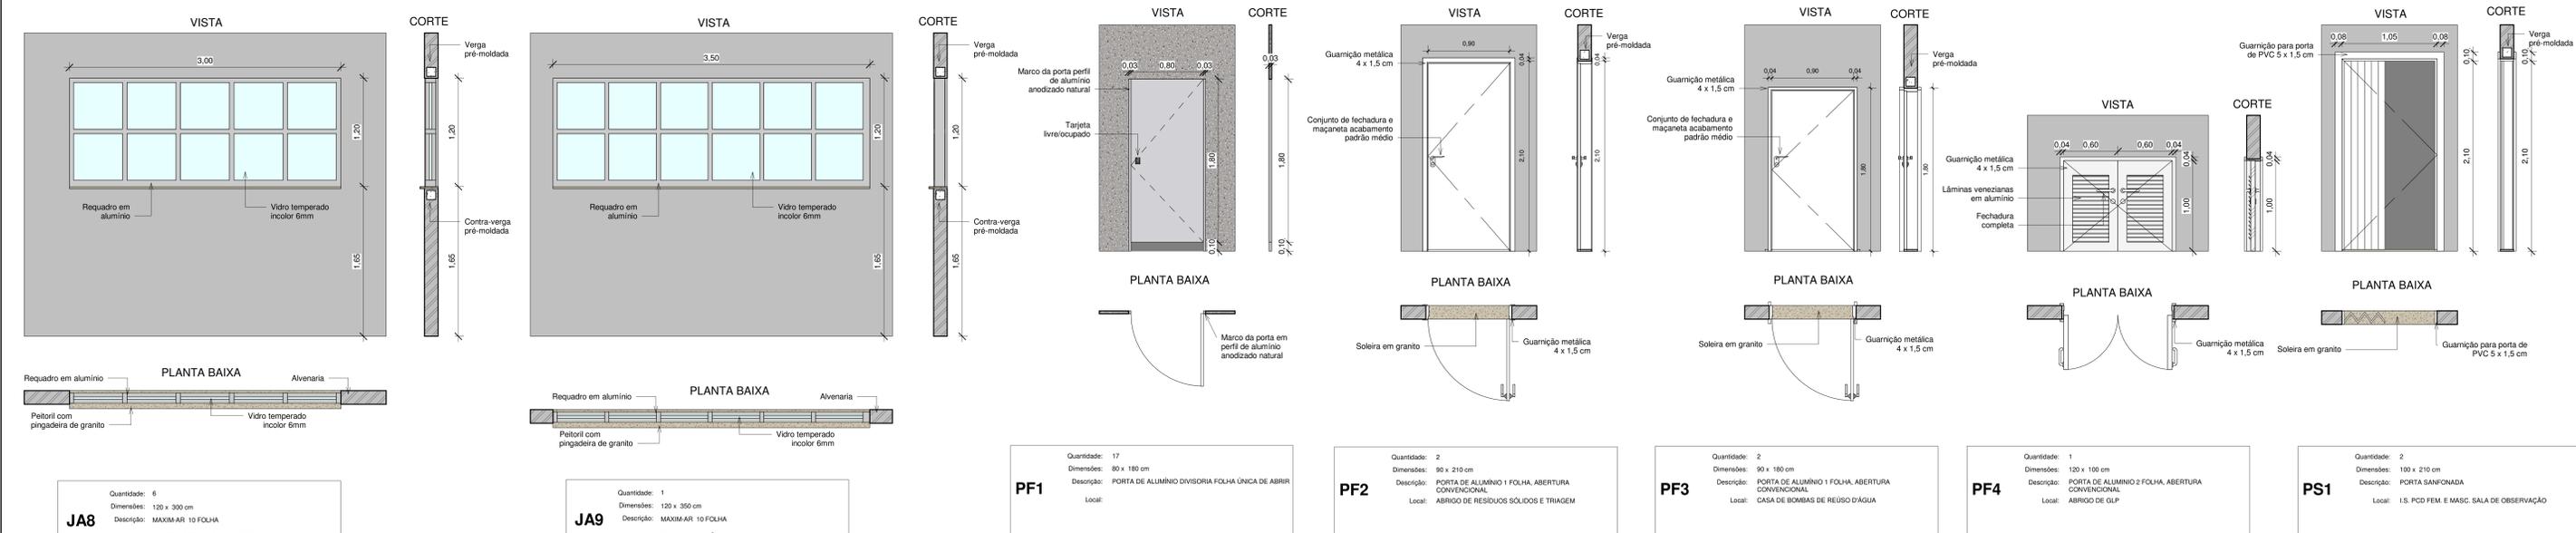


**PROJETO ARQUITETÔNICO - CONSTRUÇÃO DO CENTRO DE ATENÇÃO PSICOSSOCIAL  
ESCALA INDICADA**

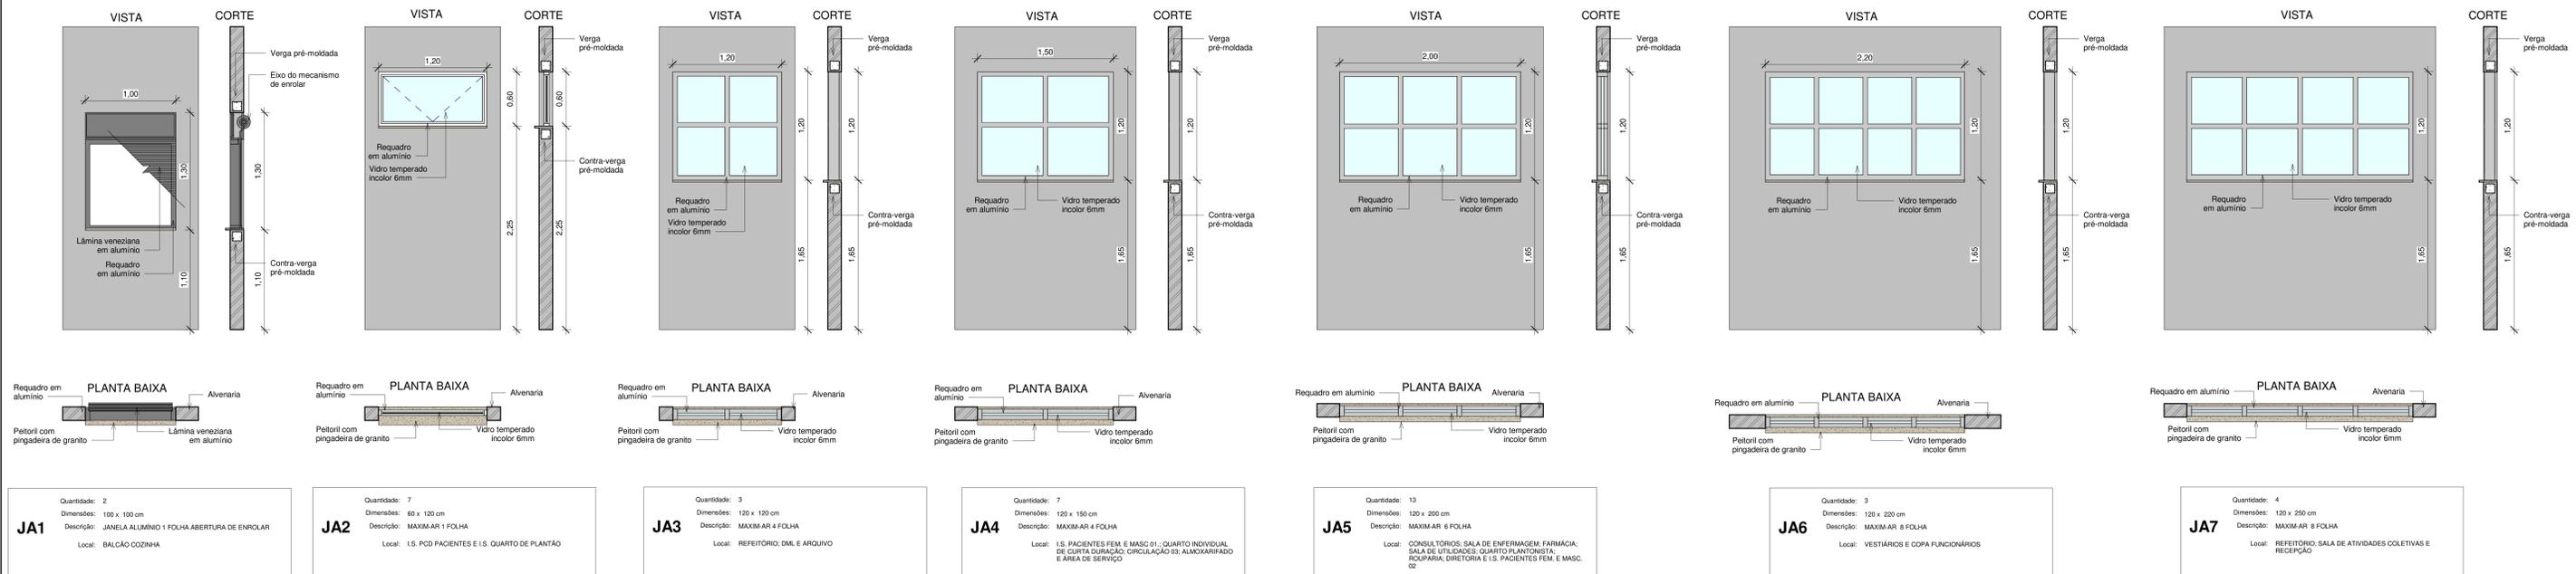

NOTAS:  
-MEDIDAS DE NÍVEIS EM METROS;  
-VERIFICAR DETALHES CONSTRUTIVOS PERTINENTES NO MEMORIAL DESCRITIVO;  
-AS ALTERAÇÕES NESTE PROJETO SOMENTE COM AUTORIZAÇÃO EXPRESSA DA FISCALIZAÇÃO E DA EMPRESA PROJETISTA;

REFERÊNCIAS:  
-FAMILIAR DE QUANTITATIVOS;  
-MEMORIAL DESCRITIVO E ESPECIFICAÇÕES.

PROJETO	COORDENAÇÃO	ALDOISO CATTANO FERREIRA
RESPONSÁVEL TÉCNICO	END: CIVIL FLAVIA BARBOSA	CREA: MG-187.842/D
 <p>Prefeitura Municipal de Pouso Alegre</p>		
 <p>DAC Engenharia</p> <p>Rua Miguel Vianna, nº 81, Sala 12 Bairro: Mirim Chico CEP: 37500-080 - Itajubá / MG Tel: (35) 3623-9846 www.dacengenharia.com.br</p>		
<p><b>CONSTRUÇÃO DO CENTRO DE ATENÇÃO PSICOSSOCIAL</b></p> <p>ENDEREÇO: RUA PIRANQUINHO, B. SÃO JOÃO, POUSO ALEGRE - MINAS GERAIS</p> <p>ASSUNTO: DETALHAMENTO DE PORTAS E JANELAS</p> <p>PLANO Nº: 11/11</p>		
DATA INICIAL: 31/01/2023	INDICADA: REV.01	REVISÃO: DAC-PMPA-CAPS-PE-ARQ-R01-RVT